


PLANTA BAIXA
escala 1:75

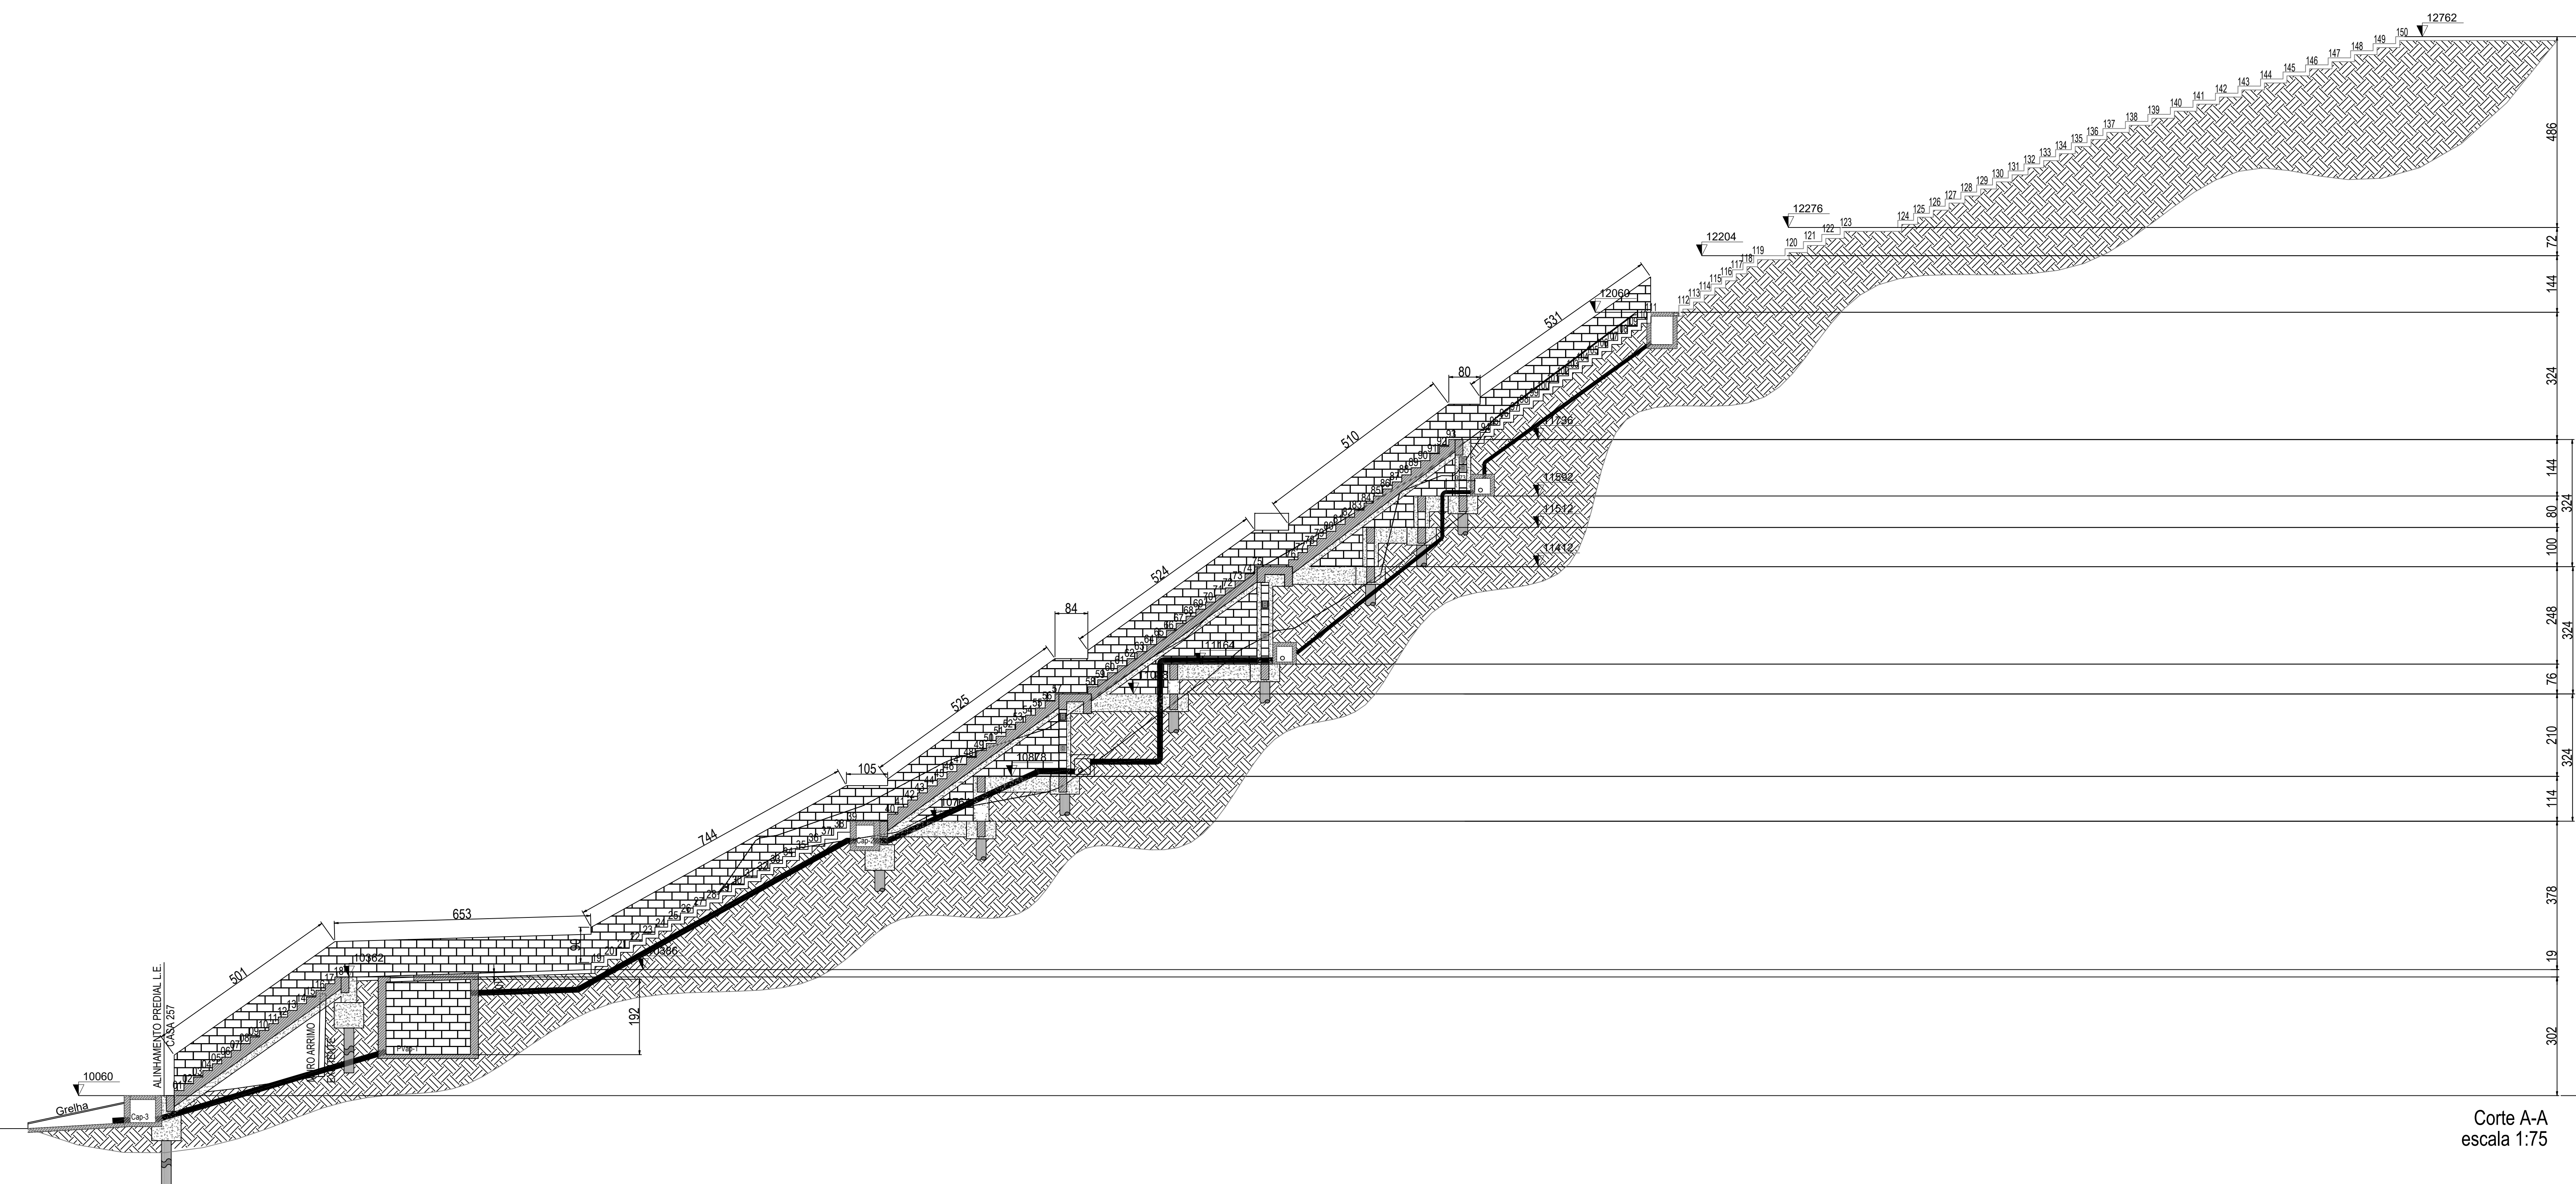

Corte A-A
escala 1:75

PREFEITURA MUNICIPAL DE MAIRIPORÃ
ALAMEDA TIBIRIÇA, 374 - MAIRIPORÃ/SP - 07600-084

SECRETARIA DA HABITAÇÃO, REGULARIZAÇÃO FUNDIÁRIA E PLANEJAMENTO URBANO

PROJETO: EXECUÇÃO DE OBRA DE CONTENÇÃO COM CAPTAÇÃO DE ÁGUAS PLUVIAIS, ESGOTO E ESCADARIAS EM CONCRETO ARMADO

LOCAL: TRAVESSA BRINCO DE PRINCESA-INTERLIGA RUA SHIGUEMI AIACYDA E A RUA VICENTE DE PAULO DANIEL - J.D. HENRIQUE MARTINS - MAIRIPORÃ/SP

ESCALA NOMINAL: DATA: AGOSTO/2022 REVISÃO: 1

ASSINATURAS:
PROFESSOR: WALID ALI HAMID
SECRETÁRIO MUNICIPAL: 46.523.163/0001-50
SECRETÁRIO DE OBRAS E SERVIÇOS: ALEXANDRE DOS SANTOS "BOAVA"

WALID ALI HAMID
PREFEITO MUNICIPAL

ALEXANDRE DOS SANTOS
"BOAVA"
SECRETÁRIO DA HABITAÇÃO, REGULARIZAÇÃO FUNDIÁRIA E PLANEJAMENTO URBANO

ESPAÇO PARA APROVAÇÃO