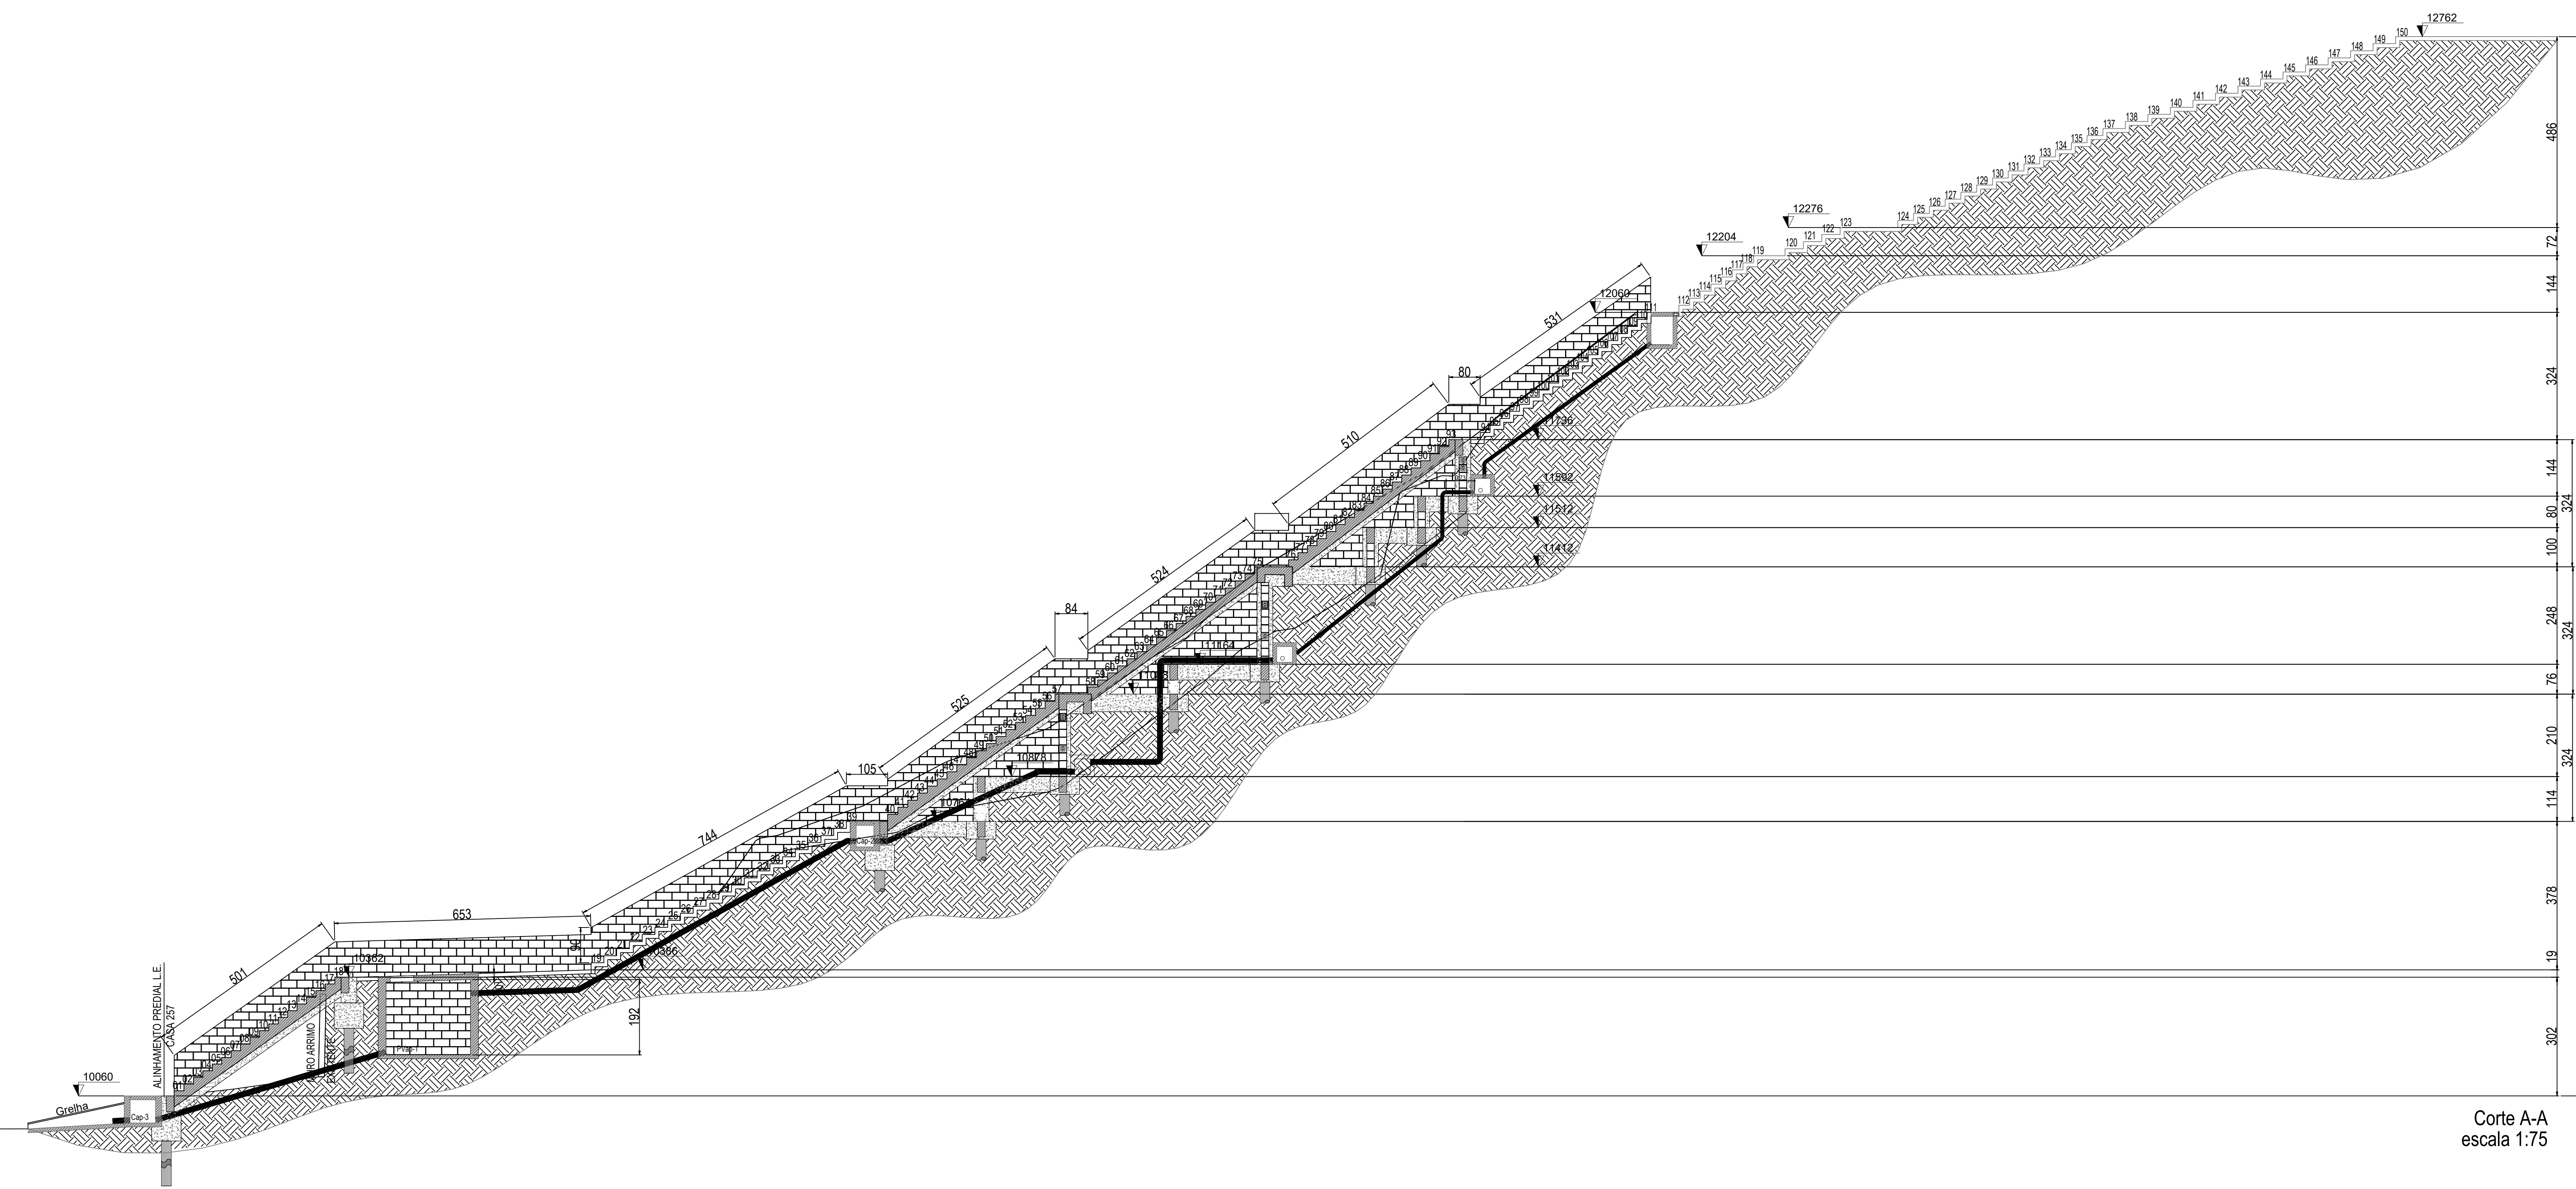

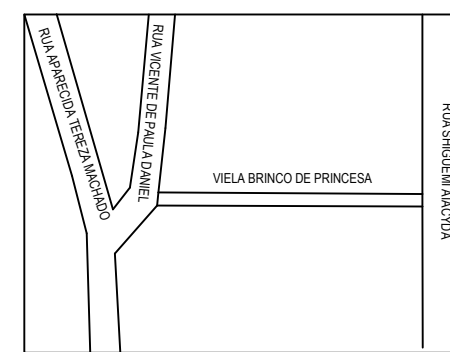


PLANTA BAIXA  
escala 1:75



Corte A-A  
escala 1:75

 <b>Prefeitura Municipal de Mairiporã</b> ESTADO DE SÃO PAULO	
<b>OBJETO:</b> EXECUÇÃO DE OBRA DE CONTENÇÃO CAPTAÇÃO DE ÁGUAS PLUVIAIS, ESGOTO E ESCADARIAS EM CONCRETO ARMADO NA TRAVESSA BRINCO DE PRINCESA	
<b>LOCAL:</b> TRAVESSA BRINCO DE PRINCESA-INTERLIGA RUA SIQUEMI AMACYDA E VICENTE DE PAULO DANIEL BARRIO JARDIM HENRIQUE MARTINS - CIDADE DE MAIRIPORÃ/SP	
<b>DATA:</b> 24/04/2023	escala: 1:1000      revisão: 00
<b>Situação:</b> 	Declaro que a aprovação do projeto não implica no reconhecimento por parte da prefeitura no direito de propriedade do imóvel.
<b>ÁREAS (M2):</b>	SECRETARIA DA HABITAÇÃO, REGULARIZAÇÃO FUNDIÁRIA E PLANEJAMENTO URBANO  PREFEITURA MUNICIPAL DE MAIRIPORÃ