


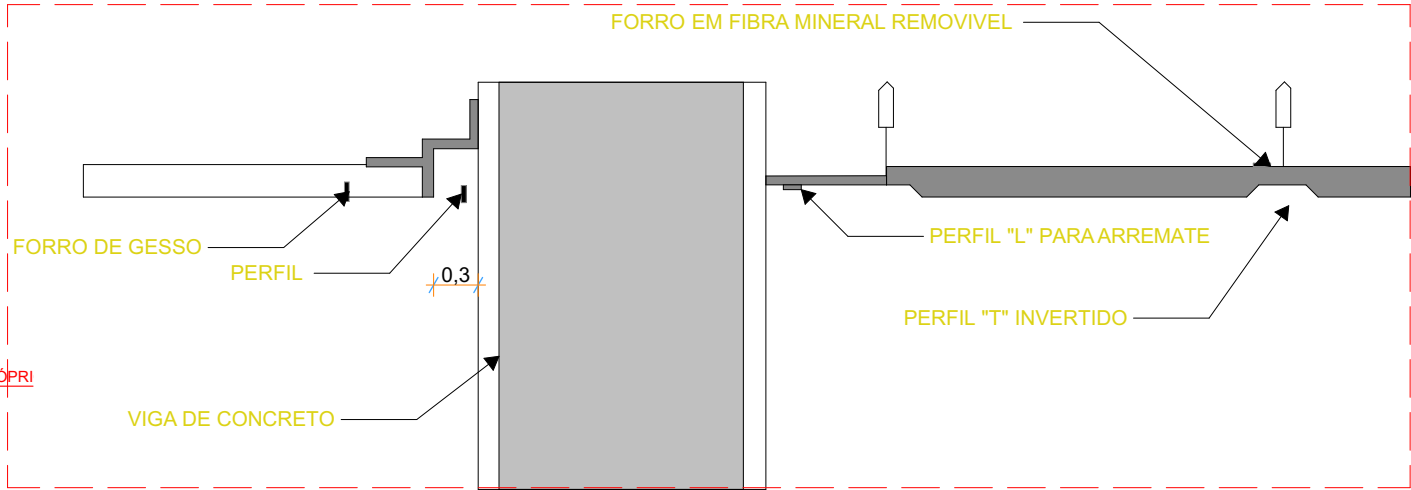

DETALHE 05

D-05

Det.

Especificações de Teto		
FORRO ACARTONADO APOIADO SOBRE PERFIL METALICO "T" INVERTIDO 24 mm	856,50 M²	

Mapa de Luminárias 36W LED Sobrepor Slim			
Nome da Zona Relacionada	Largura	Perspectiva Axonométrica a 3D	Quantidade
Arquivo	1,20		1
Banh.Fem	1,20		1
Banh.Mas	1,20		1
Banheiros	1,20		1
Berçário I	1,20		2
Berçário I	1,20		2
Berçário II	1,20		4
Circulação	1,20		7
Copa	1,20		1
Cozinha	1,20		2
Despensa	1,20		1
Direção	1,20		1
DML	1,20		1
Espera	1,20		1
Fraldário	1,20		2
Lactário	1,20		1
Lavanderia	1,20		2
Maternal I	1,20		2
Maternal I	1,20		2
Maternal I	1,20		2
Maternal II	1,20		6
Pátio	1,20		1
Piso Externo	1,20		1
PNE	1,20		1
PNE	1,20		1
Refeitório	1,20		4
Sala profº	1,20		1
Secretária	1,20		1
Serviço	1,20		1
			54


NOTAS

- MEDIDAS E NIVEIS EM METROS
- VERIFICAR POSIÇÃO EXATOS DOS PILARES NO PROJETO ESTRUTURAL
- VERIFICAR DETALHES CONSTRUTIVOS PERTINENTES NAS PRANCHAS DE DETALHAMENTO
- EM CASO DE CONFLITO DE INFORMAÇÕES ENTRE O PROJETO GRÁFICO E O MEMORIAL DESCRITIVO, PREVALECER A INFORMAÇÃO CONTIDA NOS DESENHOS

REFERÊNCIAS

- PLANILHA DE QUANTITATIVOS
- MEMORIAL DESCRITIVO E ESPECIFICAÇÕES TÉCNICAS

Legenda		Legenda Paredes	
	INDICAÇÃO DE NÍVEIS PLANTA E CORTE		TIJOLO CERÂMICO 9X19X29
	INDICAÇÃO DE CORTES		PLACA DRYWALL RU 13
	INDICAÇÃO DE FACHADAS		
	INDICAÇÕES DE VISTAS		
	INDICAÇÃO DE PORTAS E JANELAS		
	ESPECIFICAÇÕES DE MATERIAIS		
	INDICAÇÕES DE EIXOS		

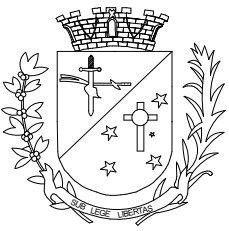

PREFEITURA MUNICIPAL DE MAIRIPORÃ

ALAMEDA TIBIRIÇÁ, 374 - MAIRIPORÃ/SP - 07600-084

SECRETARIA DE OBRAS E PLANEJAMENTO

DEPARTAMENTO DE PROJETOS E CONVÊNIOS
ALAMEDA TIBIRIÇÁ, 535 - MAIRIPORÃ/SP - 07600-168

PROJETO

-OBRA CONSTRUÇÃO PARA INSTALAÇÃO DA CRECHE MARIA TEREZINHA R.CHAMMA

LOCAL

-R.JOSÉ SALOMÃO CHAMMA-BARREIRO 720 ,MAIRIPORÃ-SP

TÍTULO	FOLHA
PROJETO BÁSICO PLANTA DE FORRO	10/24

ESCALA NOMINAL	DATA	REVISÃO
INDICADA	JUNHO/2025	R01

ASSINATURAS	
PROponente WALID ALI HAMID PREFEITO MUNICIPAL	C.N.P.J. 46.523.163/0001-50

Secretário de Obras e Planejamento EDUARDO DE SOUZA MARTINS	Responsável pelo Departamento KEZYA DE SOUZA GOMES
--	---

Desenho A1-PROJ-FOR-10-R01	
-------------------------------	--

ESPAÇO PARA APROVAÇÃO

AMANDA TELES
CAU:A3020762
ART:SI15357527100CT001

CHRISTIANE BORBA PERRUCCI
SECRETÁRIA ADJUNTA DE OBRAS E PLANEJAMENTO
CPF:221.990.068-16

MANOELA LINHARES SOUZA
PREFEITURA MUNICIPAL DE MAIRIPORÃ
CARIMBO DE APROVAÇÃO

WALID ALI HAMID
PREFEITO DE MAIRIPORÃ

0.

PLANTA BAIXA DE FORRO

Escala: 1:200