


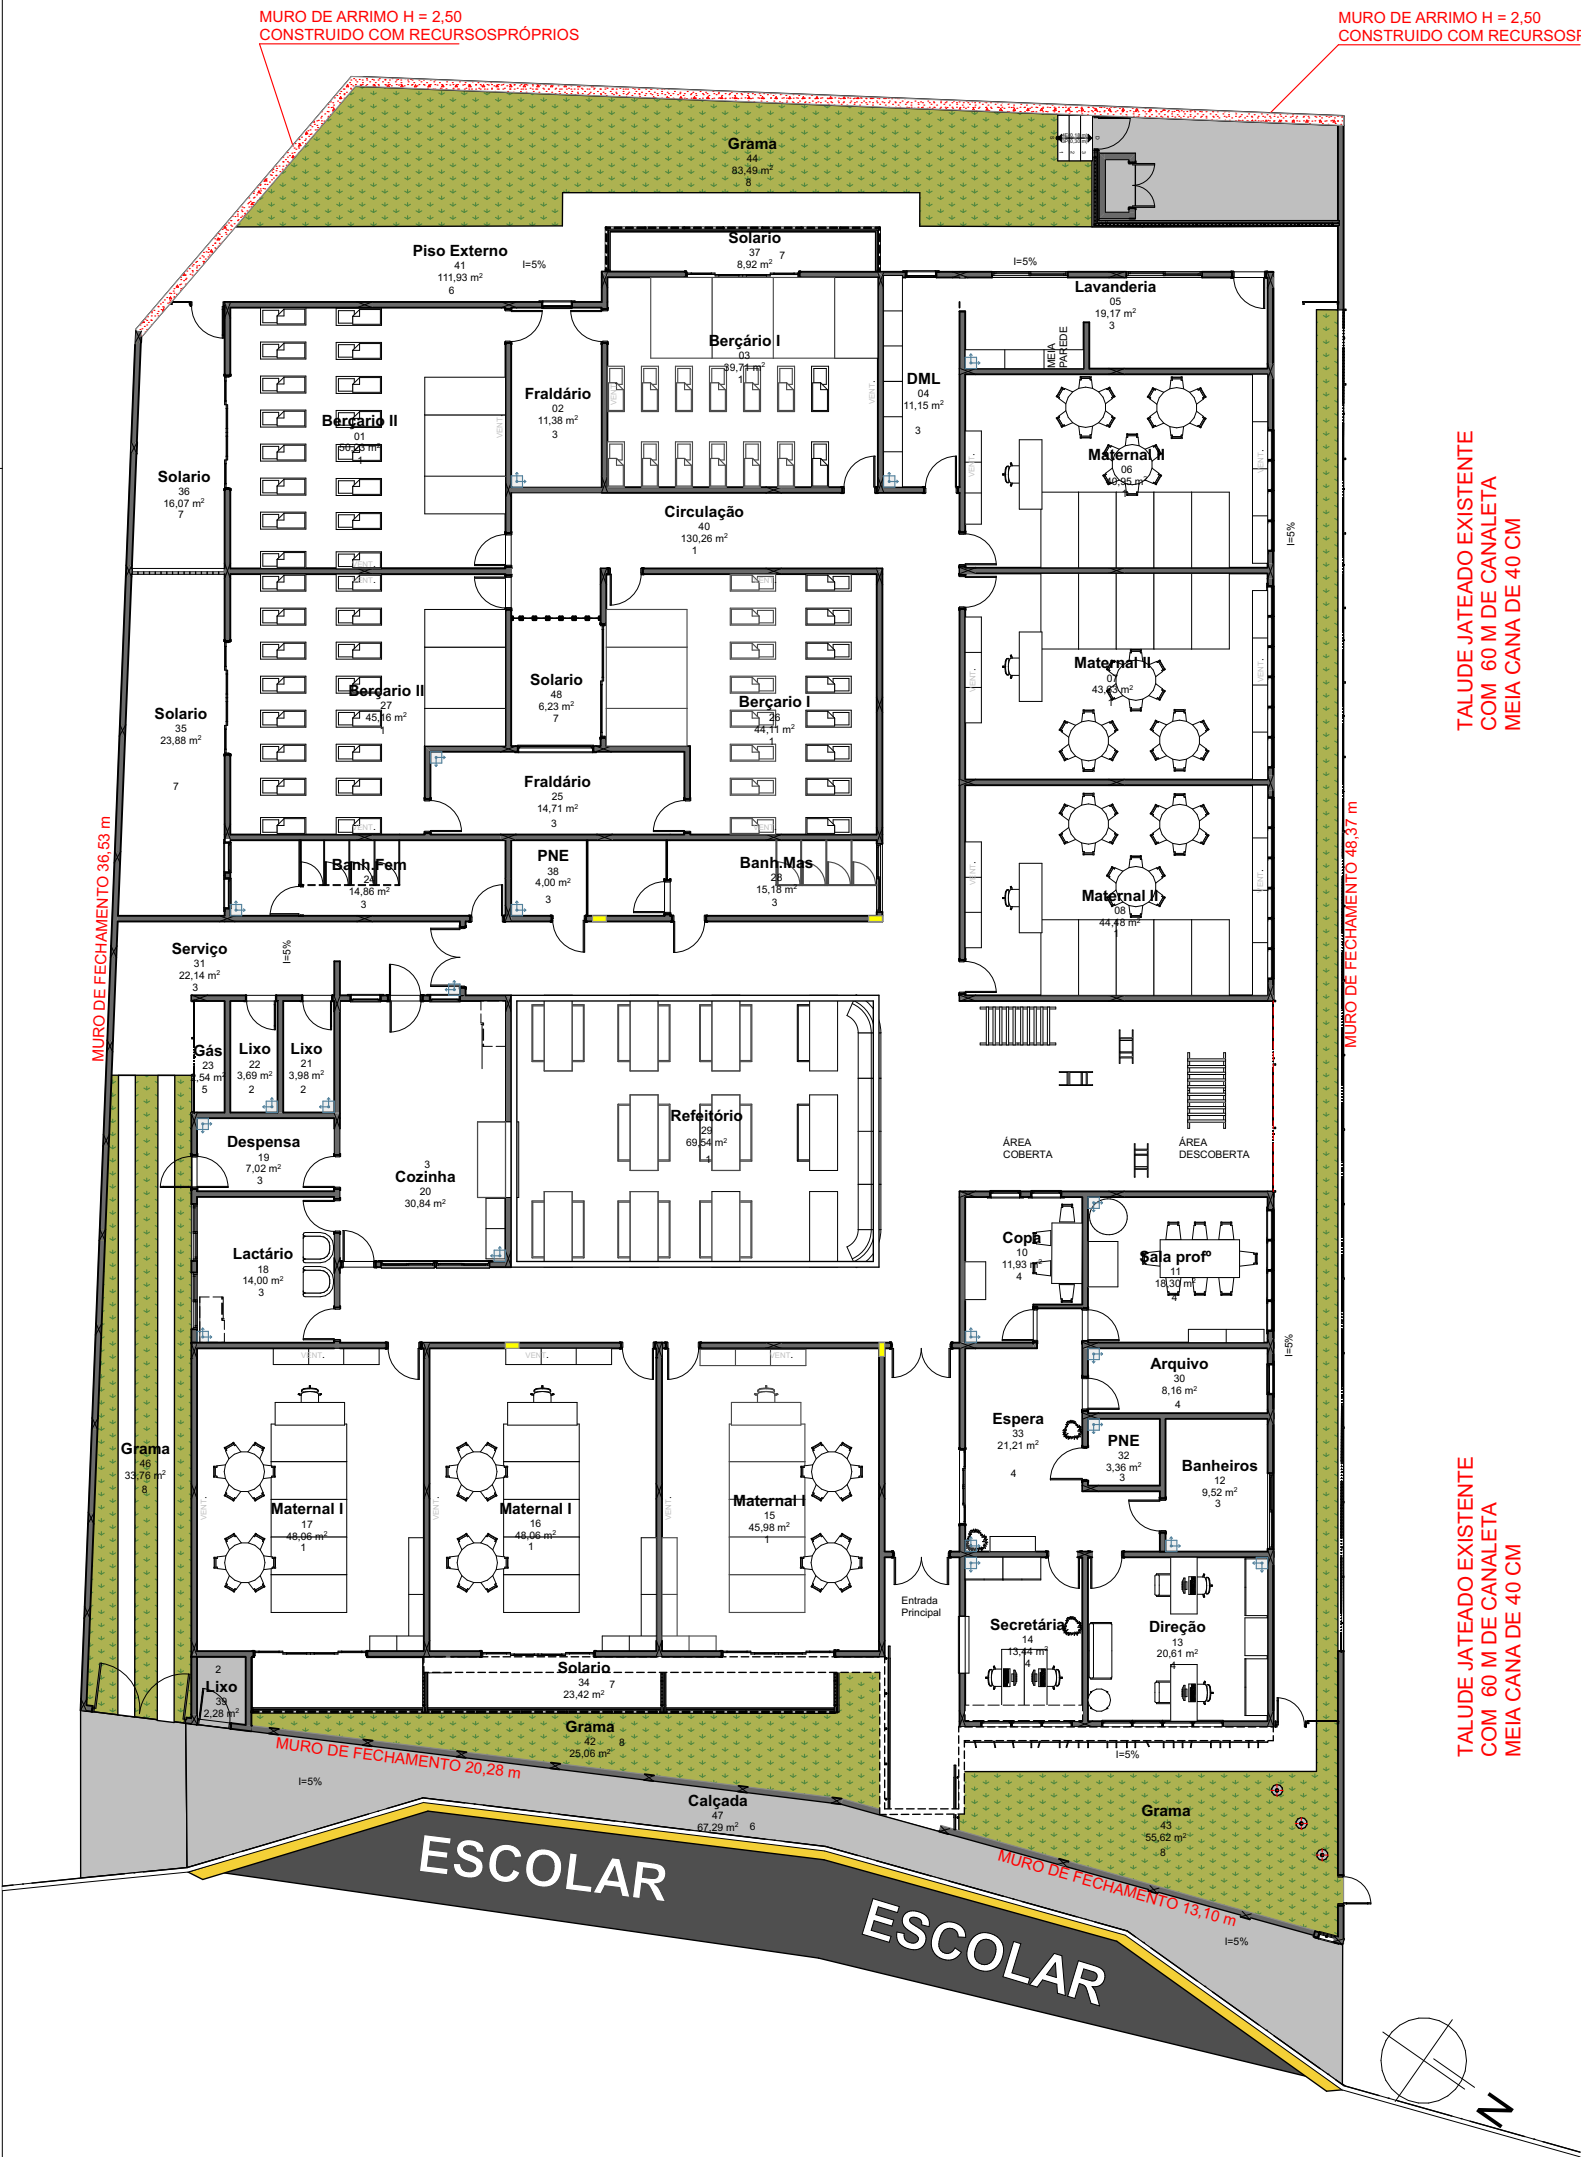

PLANTA DE LAYOUT-MOBILIARIO

Escala: 1:200

Legenda Mobiliário							
ID de Elemento	Classificação ARC...	Quantit...	Comprimento	Largura	Altura	Símbolo 2D	Símbolo 3D
OB-ARMÁRIO	Mobiliário	2	1,50	0,60	2,00		
OB-AUXILIAR	Mobiliário	1	0,60	0,60	0,45		
OB-Balção auxiliar	Mobiliário	1	1,20	0,65	0,90		
OB-Balção auxiliar	Mobiliário	1	1,20	0,65	0,91 ⁵		
OB-BANCO	Mobiliário	18	1,50	1,50	0,50		
OB-BERÇO	Mobiliário	62	1,20	0,45	0,92		
OB-brinquedo	Mobiliário	2	2,00	1,00	1,00		
OB-BRINQUEDO	Mobiliário	3	0,40	0,90 ³	0,82 ³		
OB-CONJ SOFÁ	Mobiliário	1	1,40	0,60	0,90		
OB-CONJ SOFÁ	Mobiliário	1	1,40 ⁶	0,60	0,90		
OB-CONJ SOFÁ	Mobiliário	4	1,20	0,60	0,90		
OB-Estante	Mobiliário	5	2,80	0,42 ⁹	2,10		
OB-ESTANTE	Mobiliário	1	2,00	0,35	2,45 ⁷		
OB-ESTANTE	Mobiliário	1	3,13 ²	0,50	2,40		
OB-ESTANTE	Mobiliário	2	2,80	0,50	2,40		
OB-ESTANTE	Mobiliário	1	2,46 ⁵	0,42 ⁹	2,10		
OB-ESTANTE (BAIXA)	Mobiliário	1	5,56	0,40	0,80		
OB-ESTANTE (BAIXA)	Mobiliário	2	5,00	0,40	0,80		
OB-ESTANTE (BAIXA)	Mobiliário	3	1,43 ¹	0,40	0,80		
OB-ESTANTE (BAIXA)	Mobiliário	3	3,00	0,40	0,80		
OB-MESA	Mobiliário	1	2,00	0,74	0,80		
OB-MESA	Mobiliário	6	1,83 ⁷	0,60	1,15		
OB-MESA AUXILIAR	Mobiliário	1	1,00	0,60	0,72		
OB-MESA AUXILIAR (C...	Mobiliário	1	1,00	0,55	0,70		
OB-MESA AUXILIAR (C...	Mobiliário	1	1,20	0,40	0,70		
OB-MESA AUXILIAR (C...	Mobiliário	1	1,20	0,78 ¹	0,70		
OB-MESA COPA	Mobiliário	1	2,60	1,30	0,85		
OB-Mesa infantil	Mobiliário	15	1,76 ⁷	1,76 ⁷	0,70		
OB-MESA REFEITÓRIO...	Mobiliário	11	2,00	0,74	0,60		
OB-MESA REUNIÃO	Mobiliário	1	3,04	1,94	0,85		
OB-PRATELEIRA	Mobiliário	1	1,60	0,50	2,10		
OB-PRATELEIRA(BAIXA)	Mobiliário	1	3,10 ⁴	0,40 ⁷	0,80		
OB-PUF	Mobiliário	1	0,95	1,00	0,80		
OB-SOFÁ	Mobiliário	1	1,50	0,60	0,80		
OB-SOFÁ	Mobiliário	2	0,60	0,60	0,80		
OB-SOFÁ	Mobiliário	2	0,80	0,80	0,80		
OB-TAPETE DE PROTE...	Mobiliário	1	2,13 ⁷	1,14 ⁵	0,00		
OB-TAPETE DE PROTE...	Mobiliário	6	2,13 ⁶	0,99 ⁷	0,00		
OB-TAPETE DE PROTE...	Mobiliário	6	2,13 ⁶	1,62 ¹	0,00		
OB-TAPETE DE PROTE...	Mobiliário	30	2,00	0,99 ⁷	0,00		
Sistema MEP	Mobiliário	2	1,00	0,60	2,00		

NOTAS

-MEDIDAS E NIVEIS EM METROS

-VERIFICAR POSIÇÃO EXATADOS PILARES NO PROJETO ESTRUTURAL

-VERIFICAR DETALHES CONSTRUTIVOS PERTINENTES NAS PRANCHAS DE DETALHAMENTO

-EM CASO DE CONFLITO DE INFORMAÇÕES ENTRE OPROJETO GRAFICO E O MEMORIAL DESCRITIVO,PREVALECER A INFORMAÇÃO CONTIDA NOS DESENHOS

REFERÊNCIAS

-PLANILHA DE QUANTITATIVOS

-MEMORIAL DESCRITIVO E ESPECIFICAÇÕES TÉCNICAS

Legenda

+0.30

-0.20

INDICAÇÃO DE NIVEIS PLANTA E CORTE

C

C

INDICAÇÃO DE CORTES

F

F

INDICAÇÃO DE FACHADAS

P

J

INDICAÇÕES DE VISTAS

P

J

INDICAÇÃO DE PORTAS E JANELAS

1

ESPECIFICAÇÕES DE MATERIAIS

A

INDICAÇÕES DE EIXOS

Legenda Paredes

TIJOLO CERÂMICO 9X19X29

PLACA DRYWALL RU 13

PREFEITURA MUNICIPAL

DE MAIRIPORÃ

ALAMEDA TIBIRIÇÁ, 374 - MAIRIPORÃ/SP - 07600-084

SECRETARIA DE OBRAS E PLANEJAMENTO

DEPARTAMENTO DE PLANEJAMENTO URBANO

ALAMEDA TIBIRIÇÁ, 535 - MAIRIPORÃ/SP - 07600-168

PROJETO

-OBRA CONSTRUÇÃO PARA INSTALAÇÃO DA CRECHE MARIA TEREZINHA R.CHAMMA

LOCAL

-R.JOSÉ SALOMÃO CHAMMA-BARREIRO 720 ,MAIRIPORÃ-SP

TÍTULO	FOLHA
PROJETO BÁSICO PLANTA BAIXA LAYOUT E MOBILIÁRIO	5/24

ESCALA NOMINAL	DATA	REVISÃO
INDICADA	JUNHO/2025	R01

ASSINATURAS	C.N.P.J.
PROPOSITOR WALID ALI HAMID PREFEITO MUNICIPAL	46.523.163/0001-50

SECRETÁRIO DE OBRAS E PLANEJAMENTO EDUARDO DE SOUZA MARTINS	RESPONSÁVEL PELO DEPARTAMENTO KEZYA DE SOUZA GOMES
--	---

DESENHO A1-PROJ-LTYM-05-R01	
--------------------------------	--

ESPAÇO PARA APROVAÇÃO

AMANDA TELES

CAU:A3020762

ART:SI15357527I00CT001

CHRISTIANE BORBA PERRUCCI

SECRETÁRIA ADJUNTA DE OBRAS E PLANEJAMENTO

CPF:221.990.068-16

MANOELA LINHARES SOUZA

PREFEITURA MUNICIPAL DE MAIRIPORÃ

CARIMBO DE APROVAÇÃO

WALID ALI HAMID

PREFEITO DE MAIRIPORÃ