


PERFIL LONGITUDINAL DA VIA RUA KANSAS
Escala: 1:500

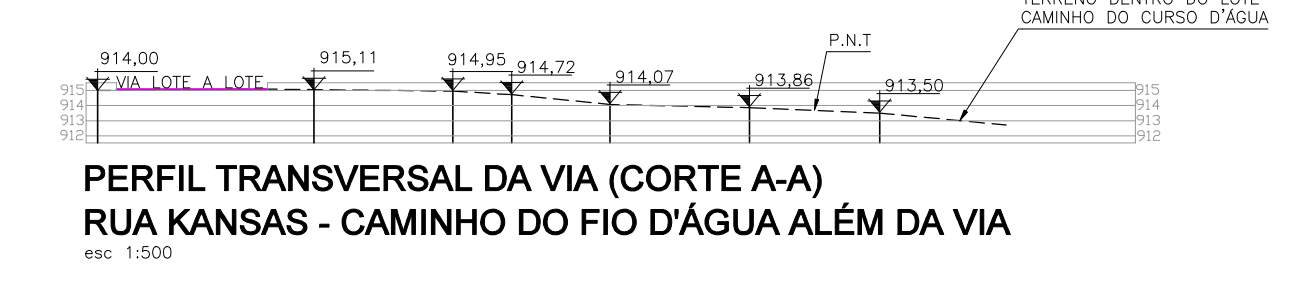

PERFIL TRANSVERSAL DA VIA (CORTE A-A)
RUA KANSAS - CAMINHO DO FIO D'ÁGUA ALÉM DA VIA
Escala: 1:500

LEGENDA - PERFS PLANIMÉTRICO

- Perfil natural do terreno
- Via aberta absolutamente
- 00,00 Cota de nível

NOTAS GERAIS:

1. Antes do início da implantação do projeto, é necessário comunicar a PMM para liberação e agendamento de apoio operacional;
2. A implantação do projeto deverá obrigatoriamente ser acompanhada por responsável técnico legalmente habilitado mediante a apresentação de ART/RRT à PMM;
3. A implantação do projeto é de inteira responsabilidade do Executor, inclusive quanto ao cumprimento da legislação e normas vigentes;
4. Deverá ser observada legislação pertinente quando da necessidade de "Poda de Adequação" na vegetação conflitante, conforme Decreto Municipal 9709/2023. Caso houver, as ocorrências deverão constar em Relatório Fotográfico e/ou Diário de Obras com imagens (fotográficas) do "antes e depois" da situação conflitante, apontadas pelo responsável da execução (implantação). Para volume expressivo de casos, deverá ser requerido junto a Secretaria Municipal do Meio Ambiente os serviços ou a devida autorização para execução por meios próprios;
5. A PMM cabe a prerrogativa de solicitar eventuais ajustes no projeto aprovado face a possíveis alterações ocorridas no sistema viário, demora na sua implantação, e ou outros motivos que considerem pertinentes, afim de garantir as boas condições de segurança e fluidez no local;
6. Medidas e cotas em metros, exceto onde indicado. Na execução da obra, confirmar cotas "in loco";
7. Não deverá ser feito quaisquer alterações sem a autorização do departamento técnico responsável pela fiscalização da obra;
8. Este documento trata da execução da obra como um todo, com itens a serem feitos pela contratada e pela prefeitura. Portanto, itens que mencionarem 'recursos próprios' não cabem a contratada e serão feitos pela municipalidade;
9. O loteamento denominado 34. Sun Valley receberá pavimentações que serão interligadas, por este motivo é de extrema importância que quando houver dúvidas seja consultado os demais projetos ou esclarecido com o profissional competente responsável pela fiscalização da obra.

MAPA DE LOCALIZAÇÃO - S/E



COORDENADAS GEOGRÁFICAS:
INÍCIO= ZONA: 23 K / LAT UTM: 7428508,68 m S / LONG UTM: 340116,18 m E
FINAL= ZONA: 23 K / LAT UTM: 7428185,11 m S / LONG UTM: 340366,40 m E

PLANTA BAIXA - LEVANTAMENTO PLANIMÉTRICO
Escala: 1:500

PREFEITURA MUNICIPAL DE MAIRIPORÃ
ALAMEDA TIBIRIÇÁ, 374 - MAIRIPORÃ/SP - 07000-004

SECRETARIA DE OBRAS E PLANEJAMENTO
DEPARTAMENTO DE PROJETOS E CONVÊNIOS
ALAMEDA TIBIRIÇÁ, 535 - MAIRIPORÃ/SP - 07000-168

PROJETO: OBRAS DE DRENAGEM, PAVIMENTAÇÃO E SINALIZAÇÃO

LOCAL: RUA KANSAS - JARDIM SUN VALLEY, TERRA PRETA - MAIRIPORÃ-SP

TÍTULO: LEVANTAMENTO PLANIMÉTRICO DATA: 01/07

INDICADA: FEVEREIRO/2025 REVISÃO: R01

PROFESSOR RESPONSÁVEL: WALID ALI HAMID C.R.P.: 46.523.163/0001-50

SECRETÁRIO DE OBRAS E PLANEJAMENTO: EDUARDO DE SOUZA MARTINS RESPONSÁVEL PELO DEPARTAMENTO: ALCIR CLAUDINO ALVES

DESENHO: KAREN CAMPOS

KAREN APARECIDA ANDRADE CAMPOS ARQUITETA E URBANISTA/RESPONSÁVEL TÉCNICA
CAU: A178892-2
RRT: 81522041000701

THAINARA DE ALMEIDA VETTORI ARQUITETA E URBANISTA/RESPONSÁVEL TÉCNICA
CAU: A194127-5
RRT: 8114526844007001

EDUARDO DE SOUZA MARTINS SECRETÁRIO MUNICIPAL DE OBRAS E PLANEJAMENTO

PREFEITURA MUNICIPAL DE MAIRIPORÃ
CARIÓTIPO DE APROVAÇÃO

WALID ALI HAMID
PREFEITO MUNICIPAL DE MAIRIPORÃ

LEGENDA - TOPOGRAFIA

- 931,76 Cota de acordo com o levantamento topográfico.
- Planta cotada - local exato da cota.
- Curvas de nível auxiliares (a cada 1m)
- Curvas de nível mestras (a cada 5m)
- Postes de energia existentes.
- Eixo do via.
- Árvore existente.
- Curso d'água Cortando o Via.