

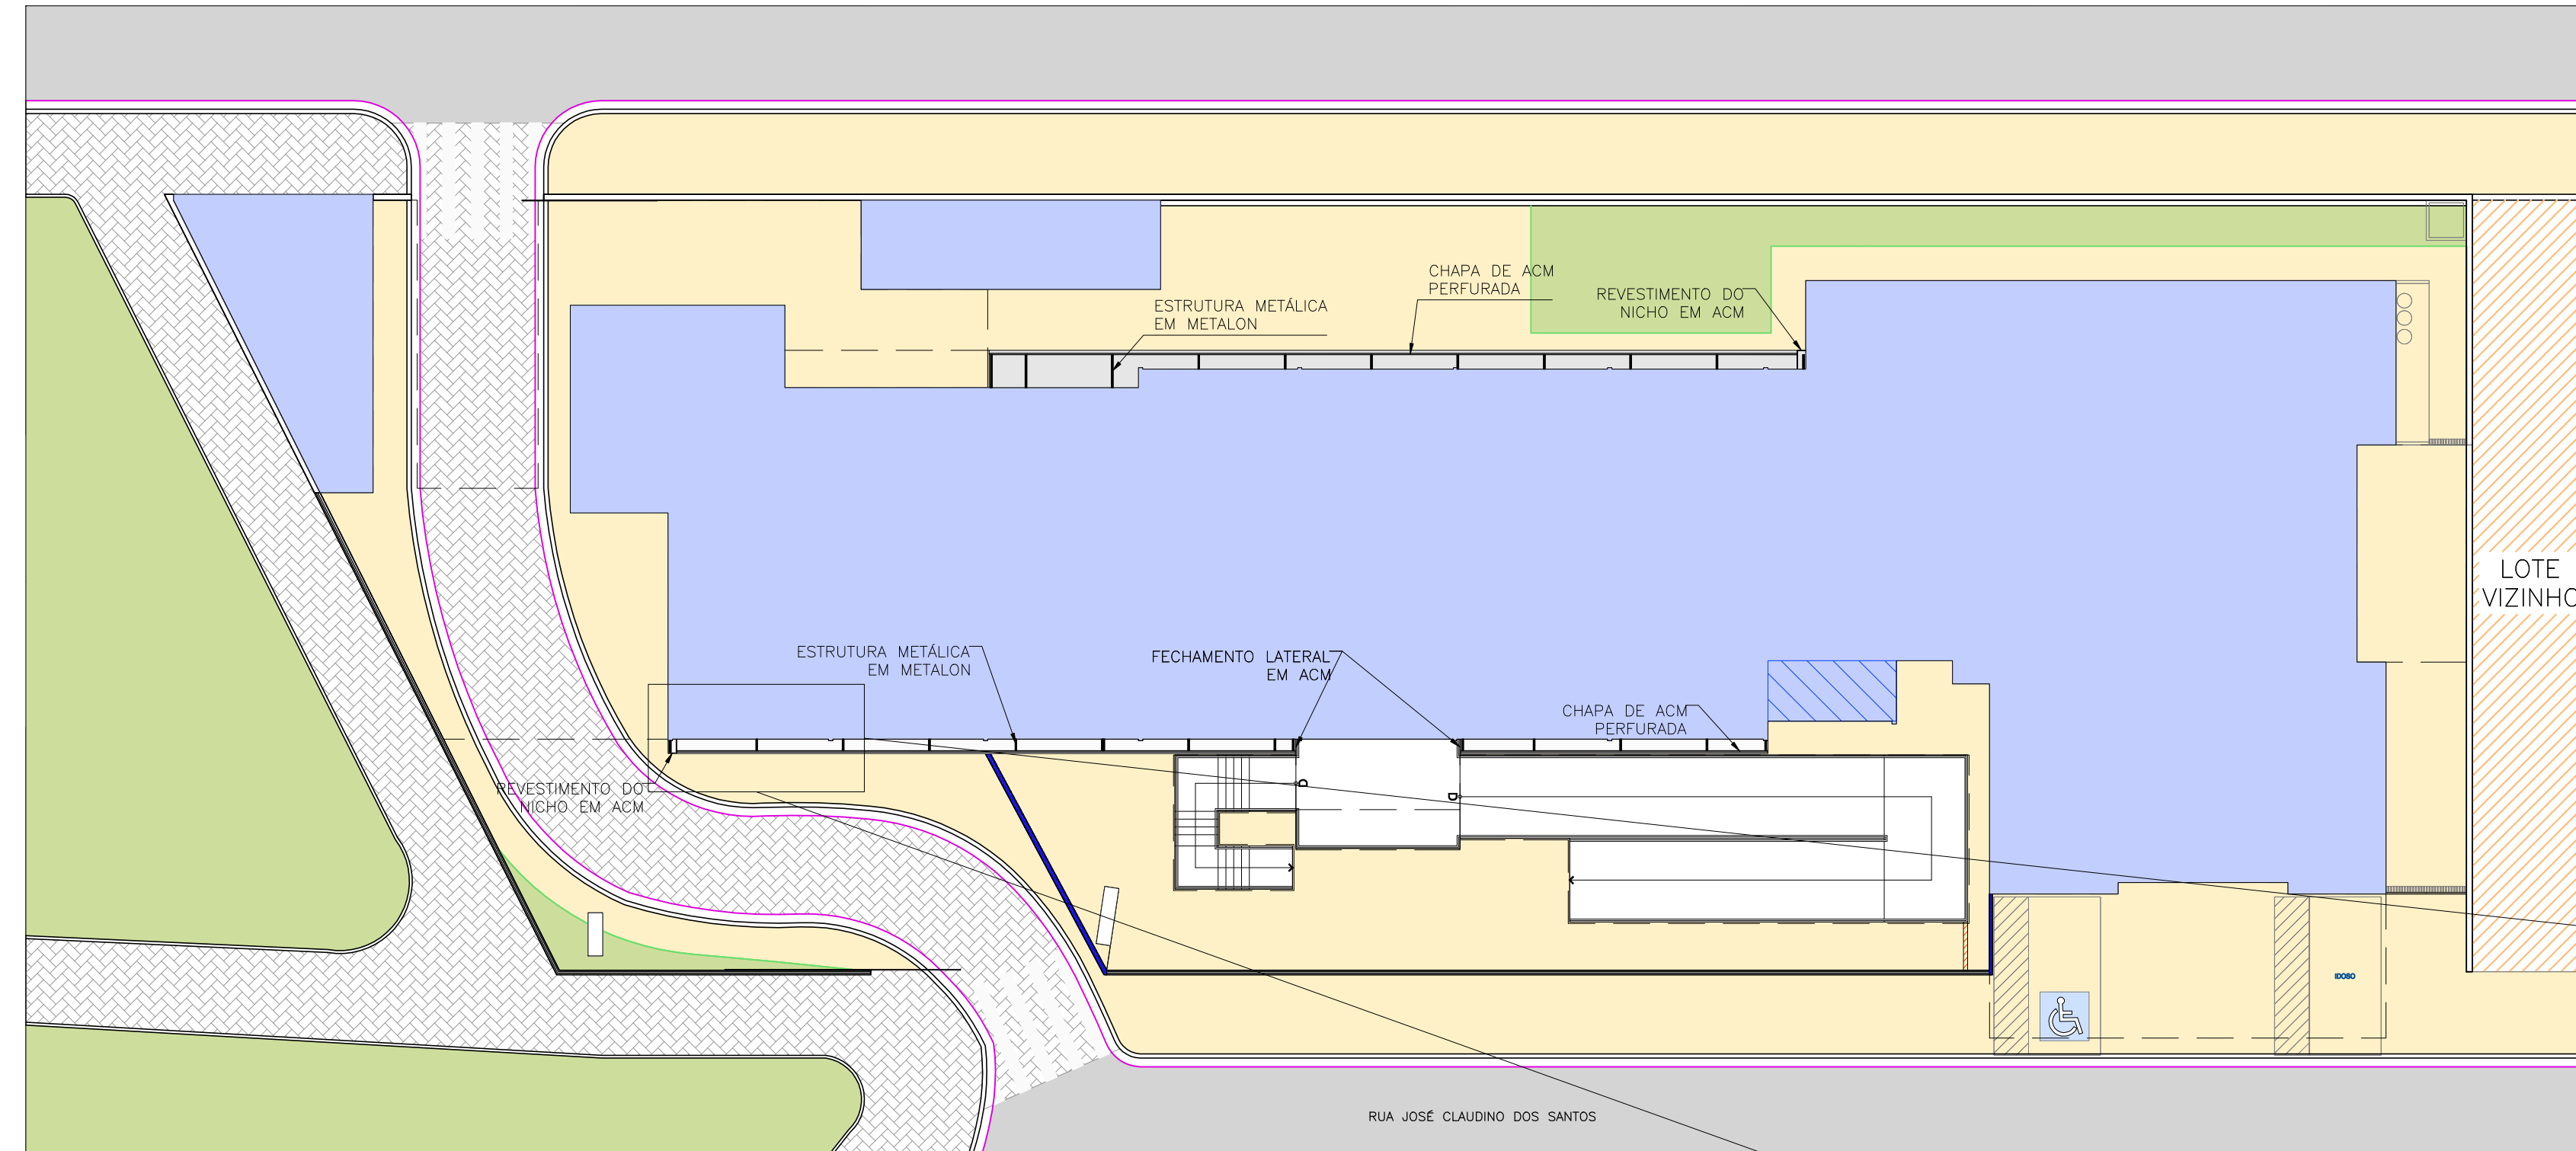
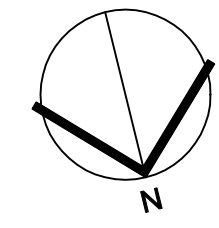


**TÉRREO**  
esc 1:200

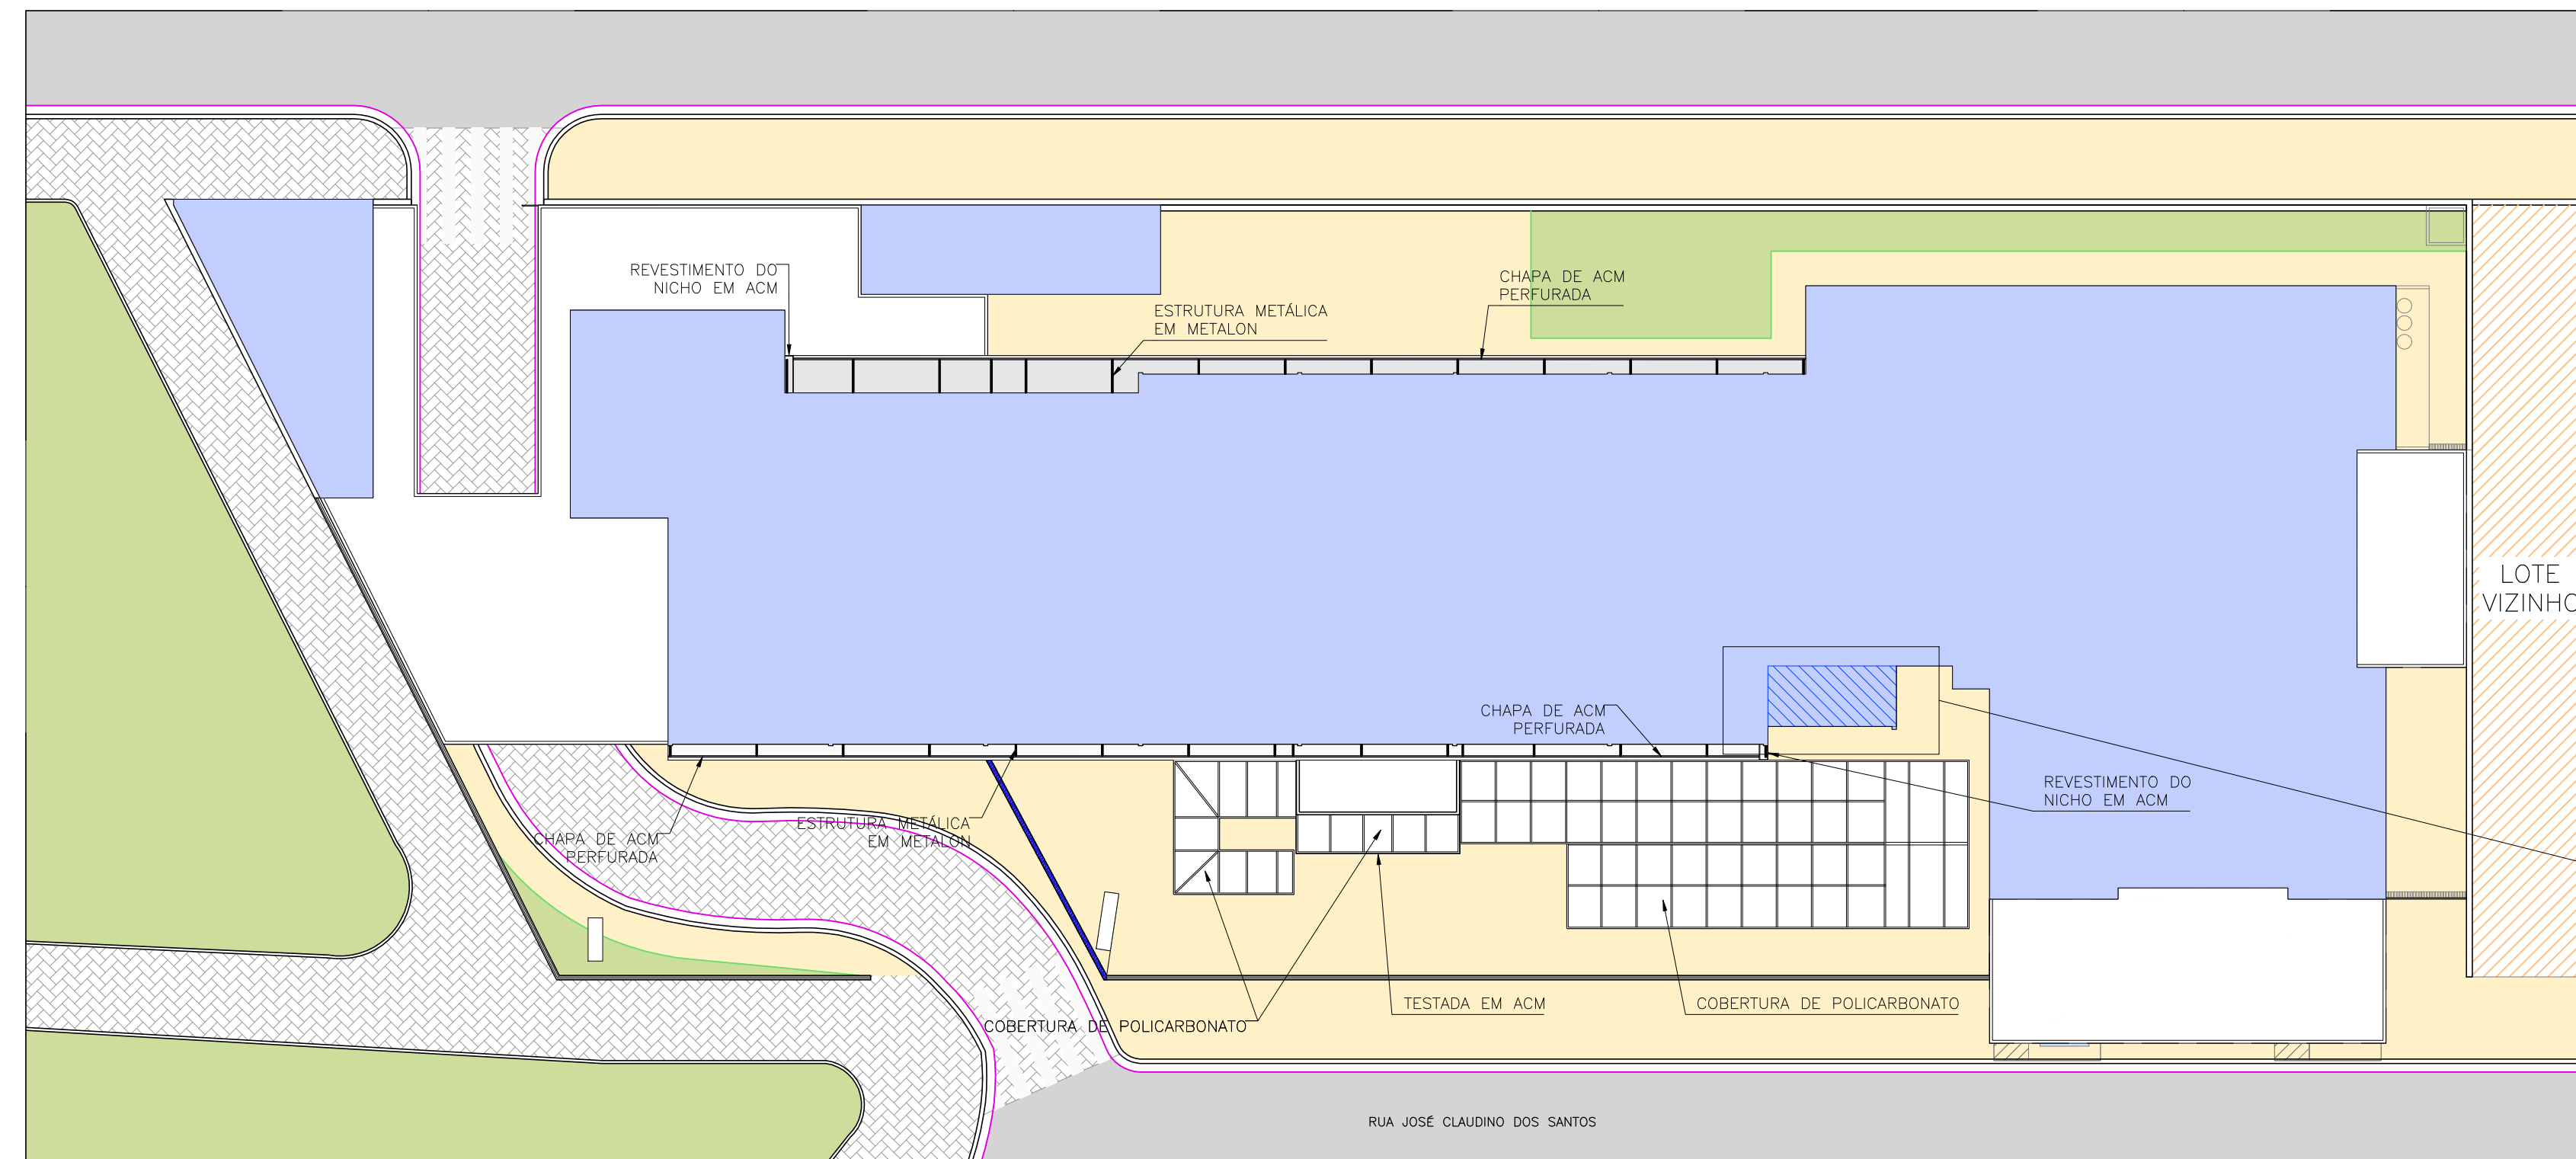


**1º PAVIMENTO**  
esc 1:200

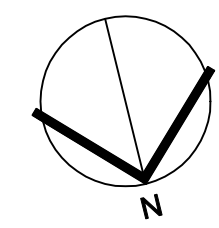


**2º PAVIMENTO**  
esc 1:200

- LEGENDA**
- UNIDADE EXISTENTE
  - CONSTRUÇÃO DE PLATIBANDA E REFORMA DE TELHADO
  - JANELAS A SEREM SUBSTITUÍDAS (NÍVEL TERREO)
- LEGENDA DE PISO**
- PISO INTERTRAVADO
  - CALÇADA
  - PAVIMENTO
  - GRAMA


- LEGENDA - CORES REFERÊNCIA FACHADA**
- JÓIA - DULUX 50RB 14/232 (ROXO ESCURO)
  - PASSAGEM PRLO VINHEDO - DULUX 50RB 34/153 (ROXO MEDIO)
  - LILAS PRECISOSSO - DULUX 50RB 52/107 (ROXO CLARO)
  - HORTELA DOCE - DULUX 76GY 69/215 (VERDE CLARO)
  - BOSQUE GREGO - DULUX 69GY 47/391 (VERDE MEDIO)
  - INSENSATEZ - DULUX 70GY 18/576 (VERDE ESCURO)

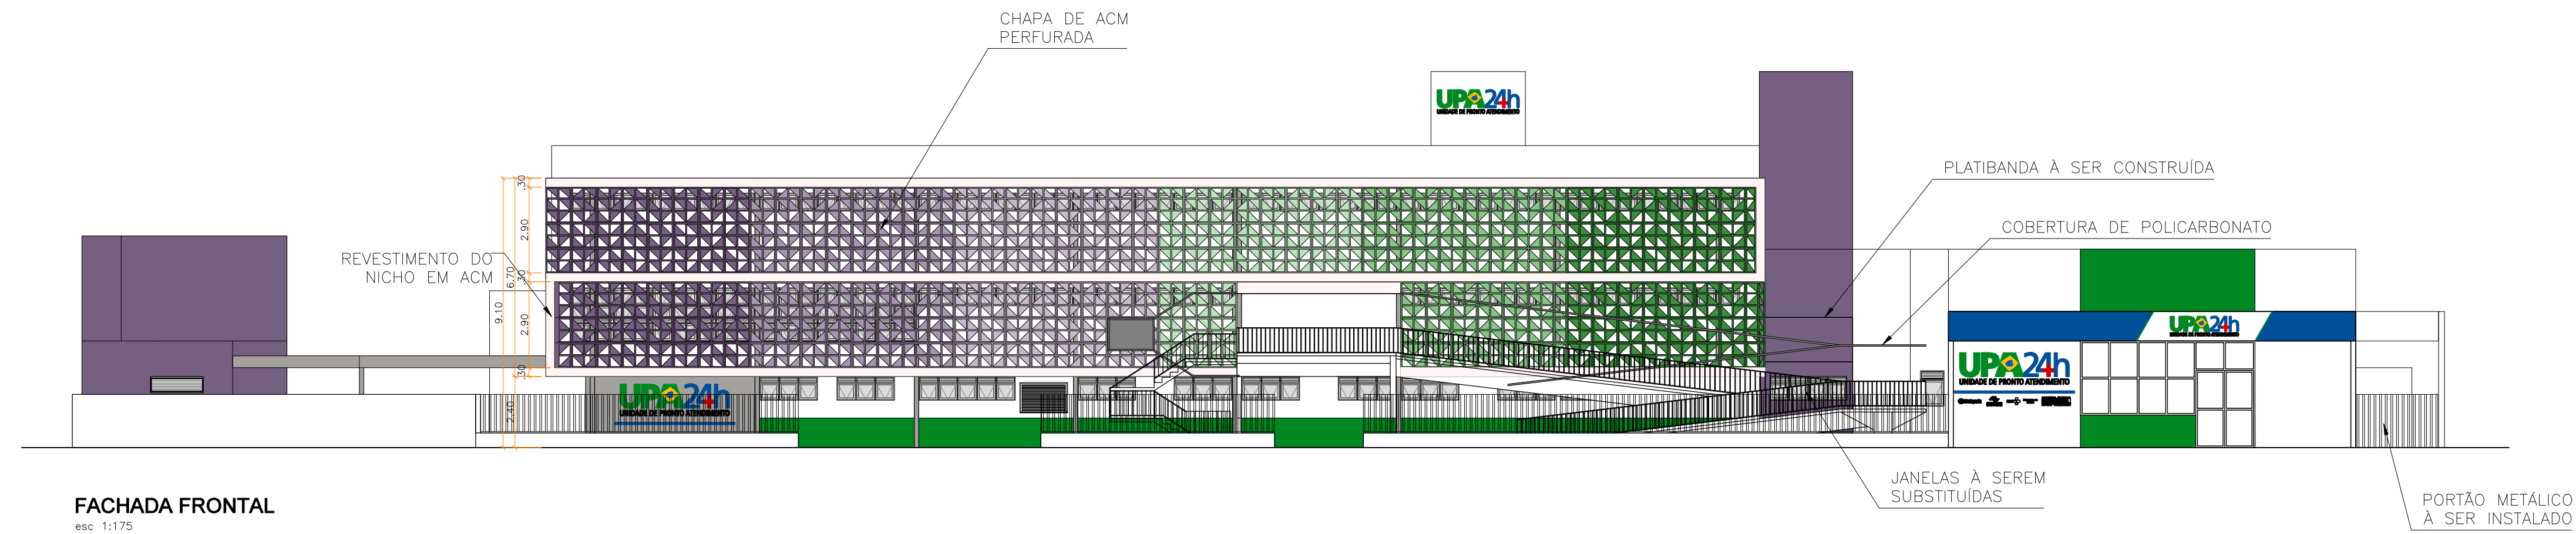

**FACHADA FRONTAL**  
esc 1:175

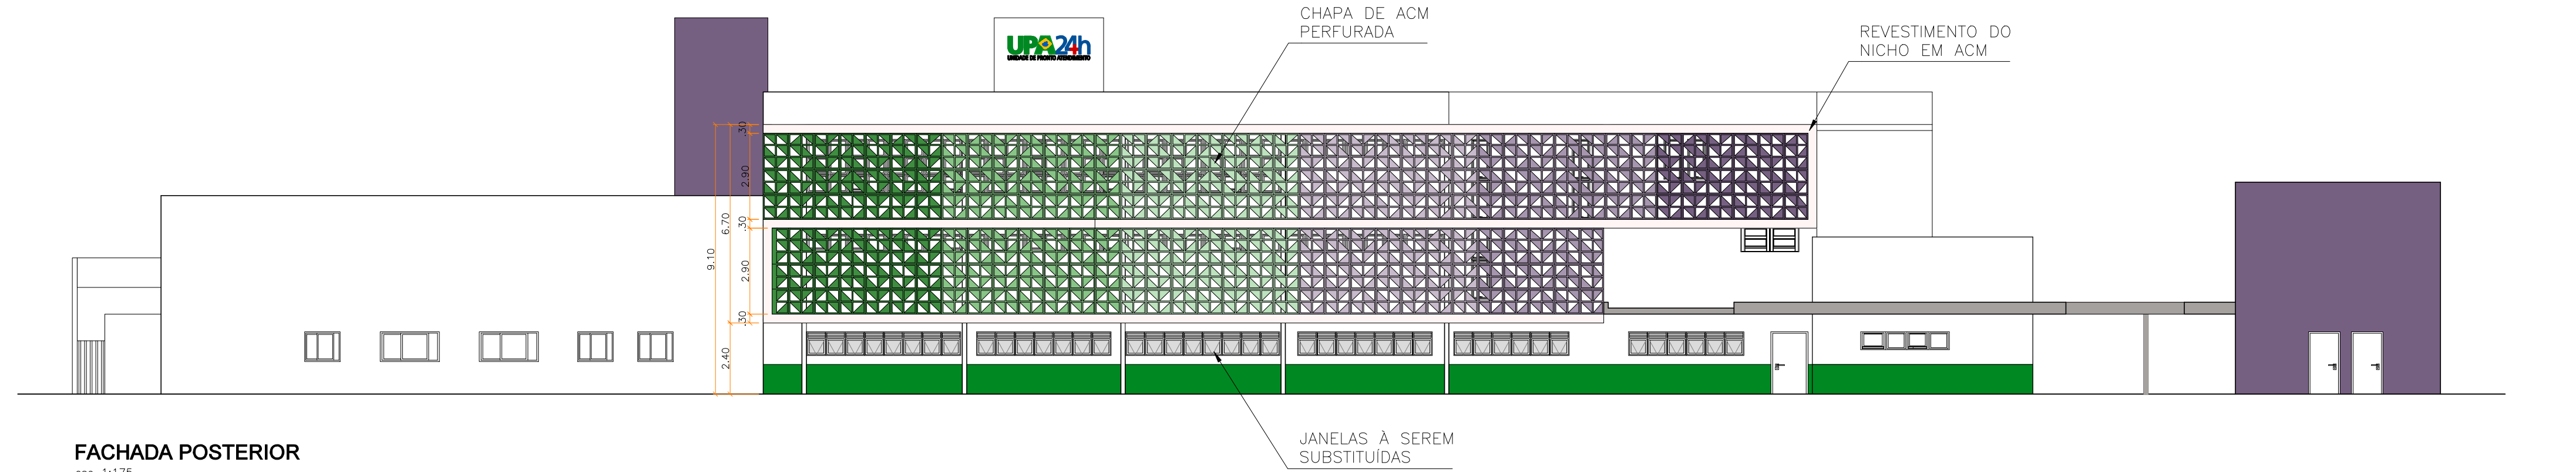


**FACHADA POSTERIOR**  
esc 1:175

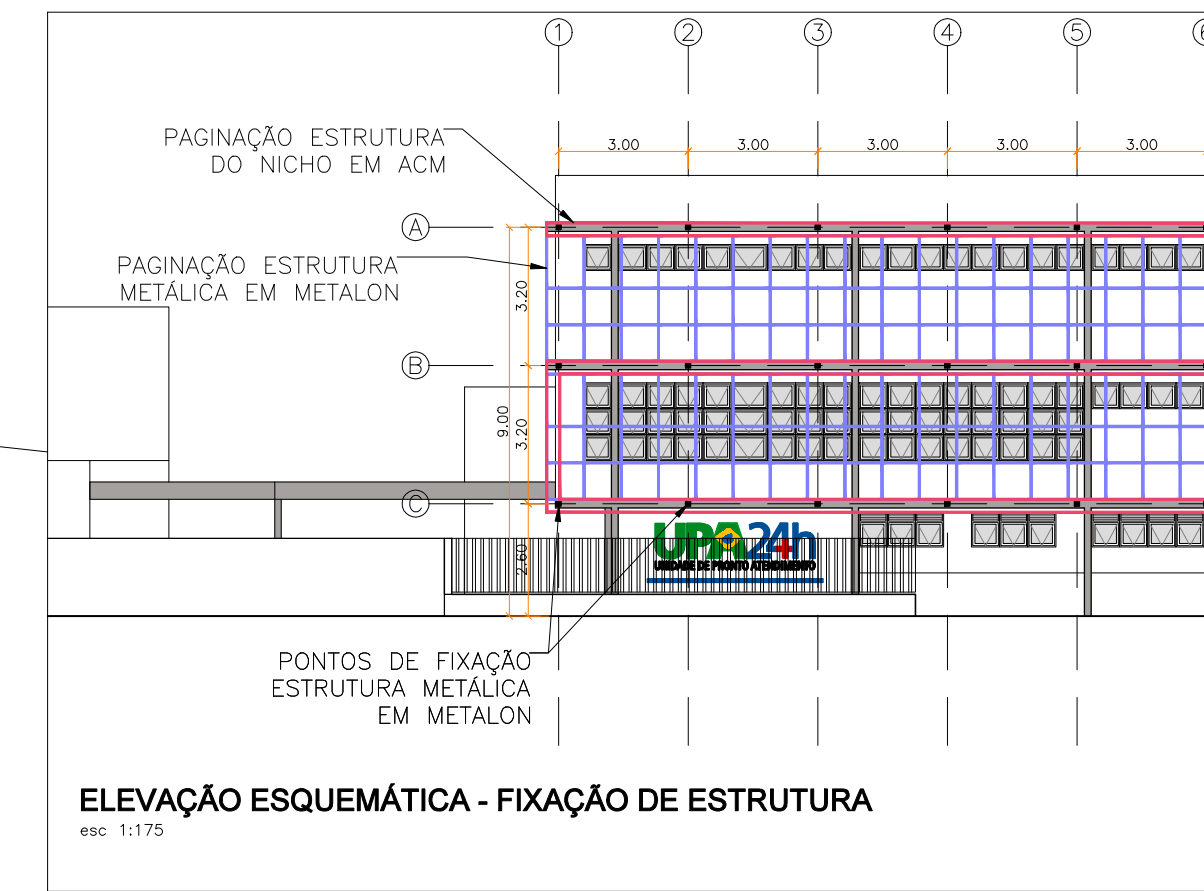


**ELEVACÃO ESQUEMÁTICA - FIXAÇÃO DE ESTRUTURA**  
esc 1:175

- LEGENDA**
- PONTOS DE FIXAÇÃO ESTRUTURA METÁLICA EM METALON
  - PAGINAÇÃO ESTRUTURA METÁLICA EM METALON
  - PAGINAÇÃO ESTRUTURA DO NICHÔ EM ACM

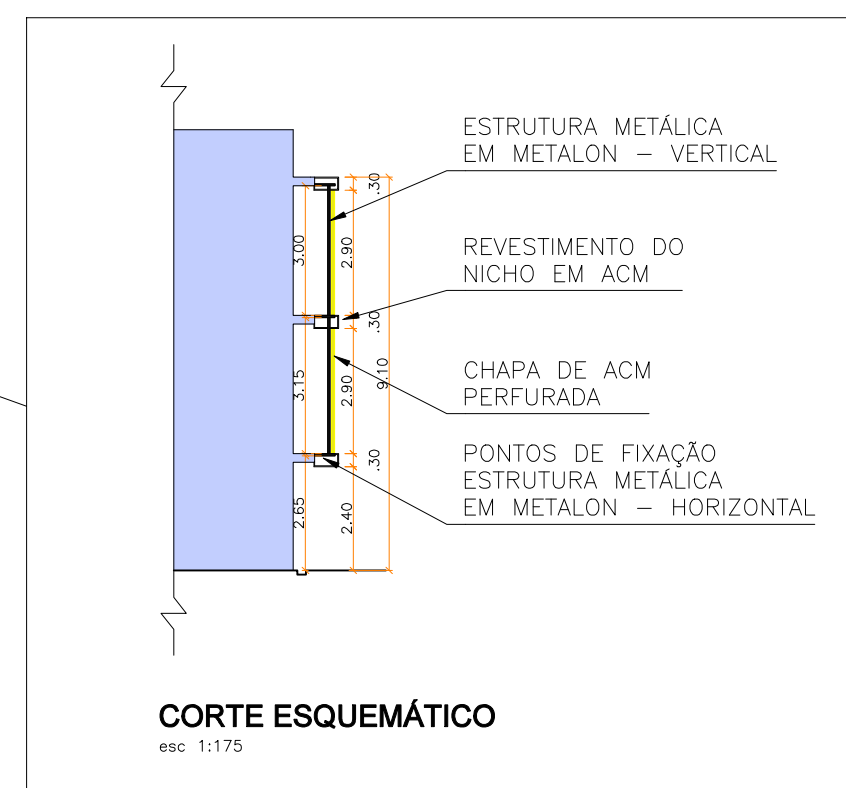

**CORTE ESQUEMÁTICO**  
esc 1:175

- LEGENDA**
- UNIDADE EXISTENTE
  - ESTRUTURA METÁLICA EM METALON
  - CHAPA EM ACM PERFORADA

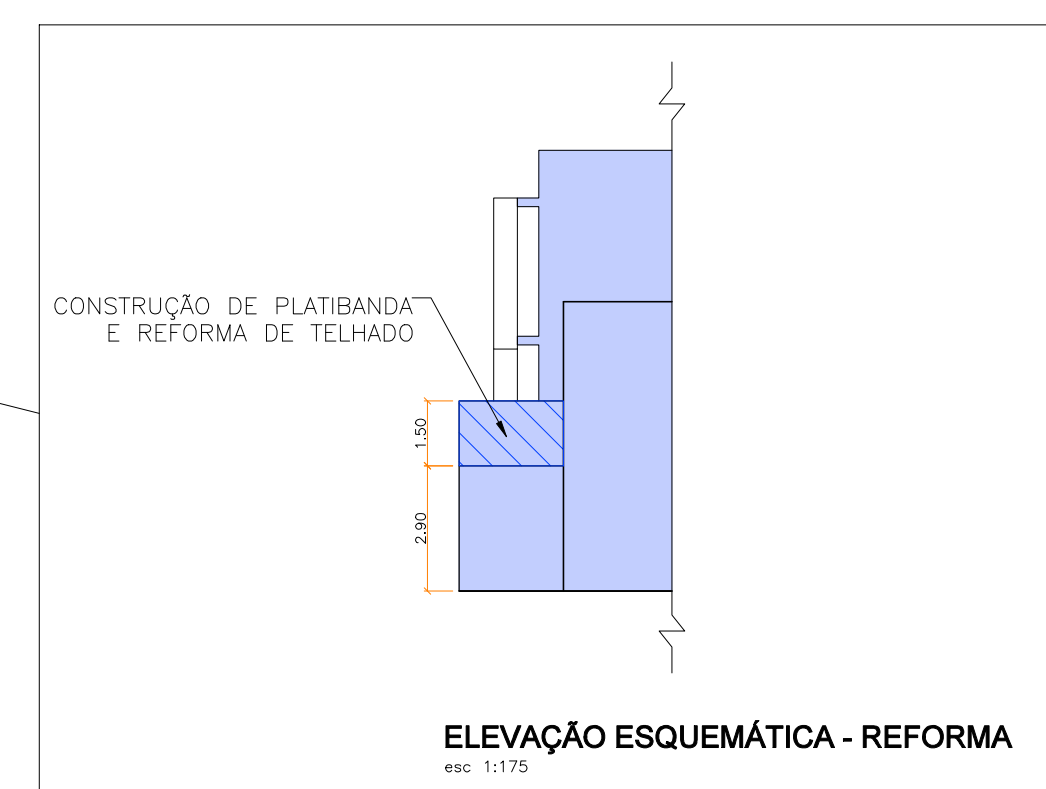

**ELEVACÃO ESQUEMÁTICA - REFORMA**  
esc 1:175

- LEGENDA**
- UNIDADE EXISTENTE
  - CONSTRUÇÃO DE PLATIBANDA E REFORMA DE TELHADO



**PREFEITURA MUNICIPAL DE MAIRIPORÃ**  
ALAMEDA TIBIRIÇÁ, 374 - MAIRIPORÃ/SP - 07800-084

**SECRETARIA DE OBRAS E PLANEJAMENTO**  
DEPARTAMENTO DE PROJETOS E CONVÊNIO  
ALAMEDA TIBIRIÇÁ, 636 - MAIRIPORÃ/SP - 07800-166

**PROJETO REVITALIZAÇÃO E REFORMA DA FACHADA DA UPA 24 HORAS DE TERRA PRETA**

**LOCAL**  
RUA JOSÉ CLAUDINO DOS SANTOS - SIN OFICIAL - JARDIM SÃO FRANCISCO II - TERRA PRETA - MAIRIPORÃ/SP

**TÍTULO**  
PROJETO BÁSICO PLANTA BAIXA CORTE E FACHADAS

**FOLHA**  
01/02

**ESCALA NOMINAL** | **DATA** | **REVISÃO**  
INDICADA | SETEMBRO/2022 | 0

**ASSINATURAS**

PROFESSOR RESPONSÁVEL: **WALID ALI HAMID** | CPF: 46.523.163/0001-50

SECRETÁRIO DE OBRAS E PLANEJAMENTO: **MARCUS IVONICA** | SECRETÁRIO DO DEPARTAMENTO: **THAINARA DE ALMEIDA VETTORI**

DESENHO: **BRUNA COQUEIRO DA ROCHA**

**BRUNA COQUEIRO DA ROCHA**  
ARQUITETA E URBANISTA  
CALLE AT9888-0  
RR: 812158828001001

**MARCUS IVONICA**  
SECRETÁRIO DE OBRAS E PLANEJAMENTO

**WALID ALI HAMID**  
PREFEITO MUNICIPAL