


Legenda:

- BOCA DE LOBO SIMPLES EXISTENTE
- BOCA DE LOBO SIMPLES PROJETADA
- BOCA DE LOBO DUPLA EXISTENTE
- BOCA DE LOBO DUPLA PROJETADA
- REDE EXISTENTE
- REDE PROJETADA
- PV EXISTENTE
- PV PROJETADO
- PONTO BAIXO
- ← PONTO ALTO
- SENTIDO DO ESCOAMENTO

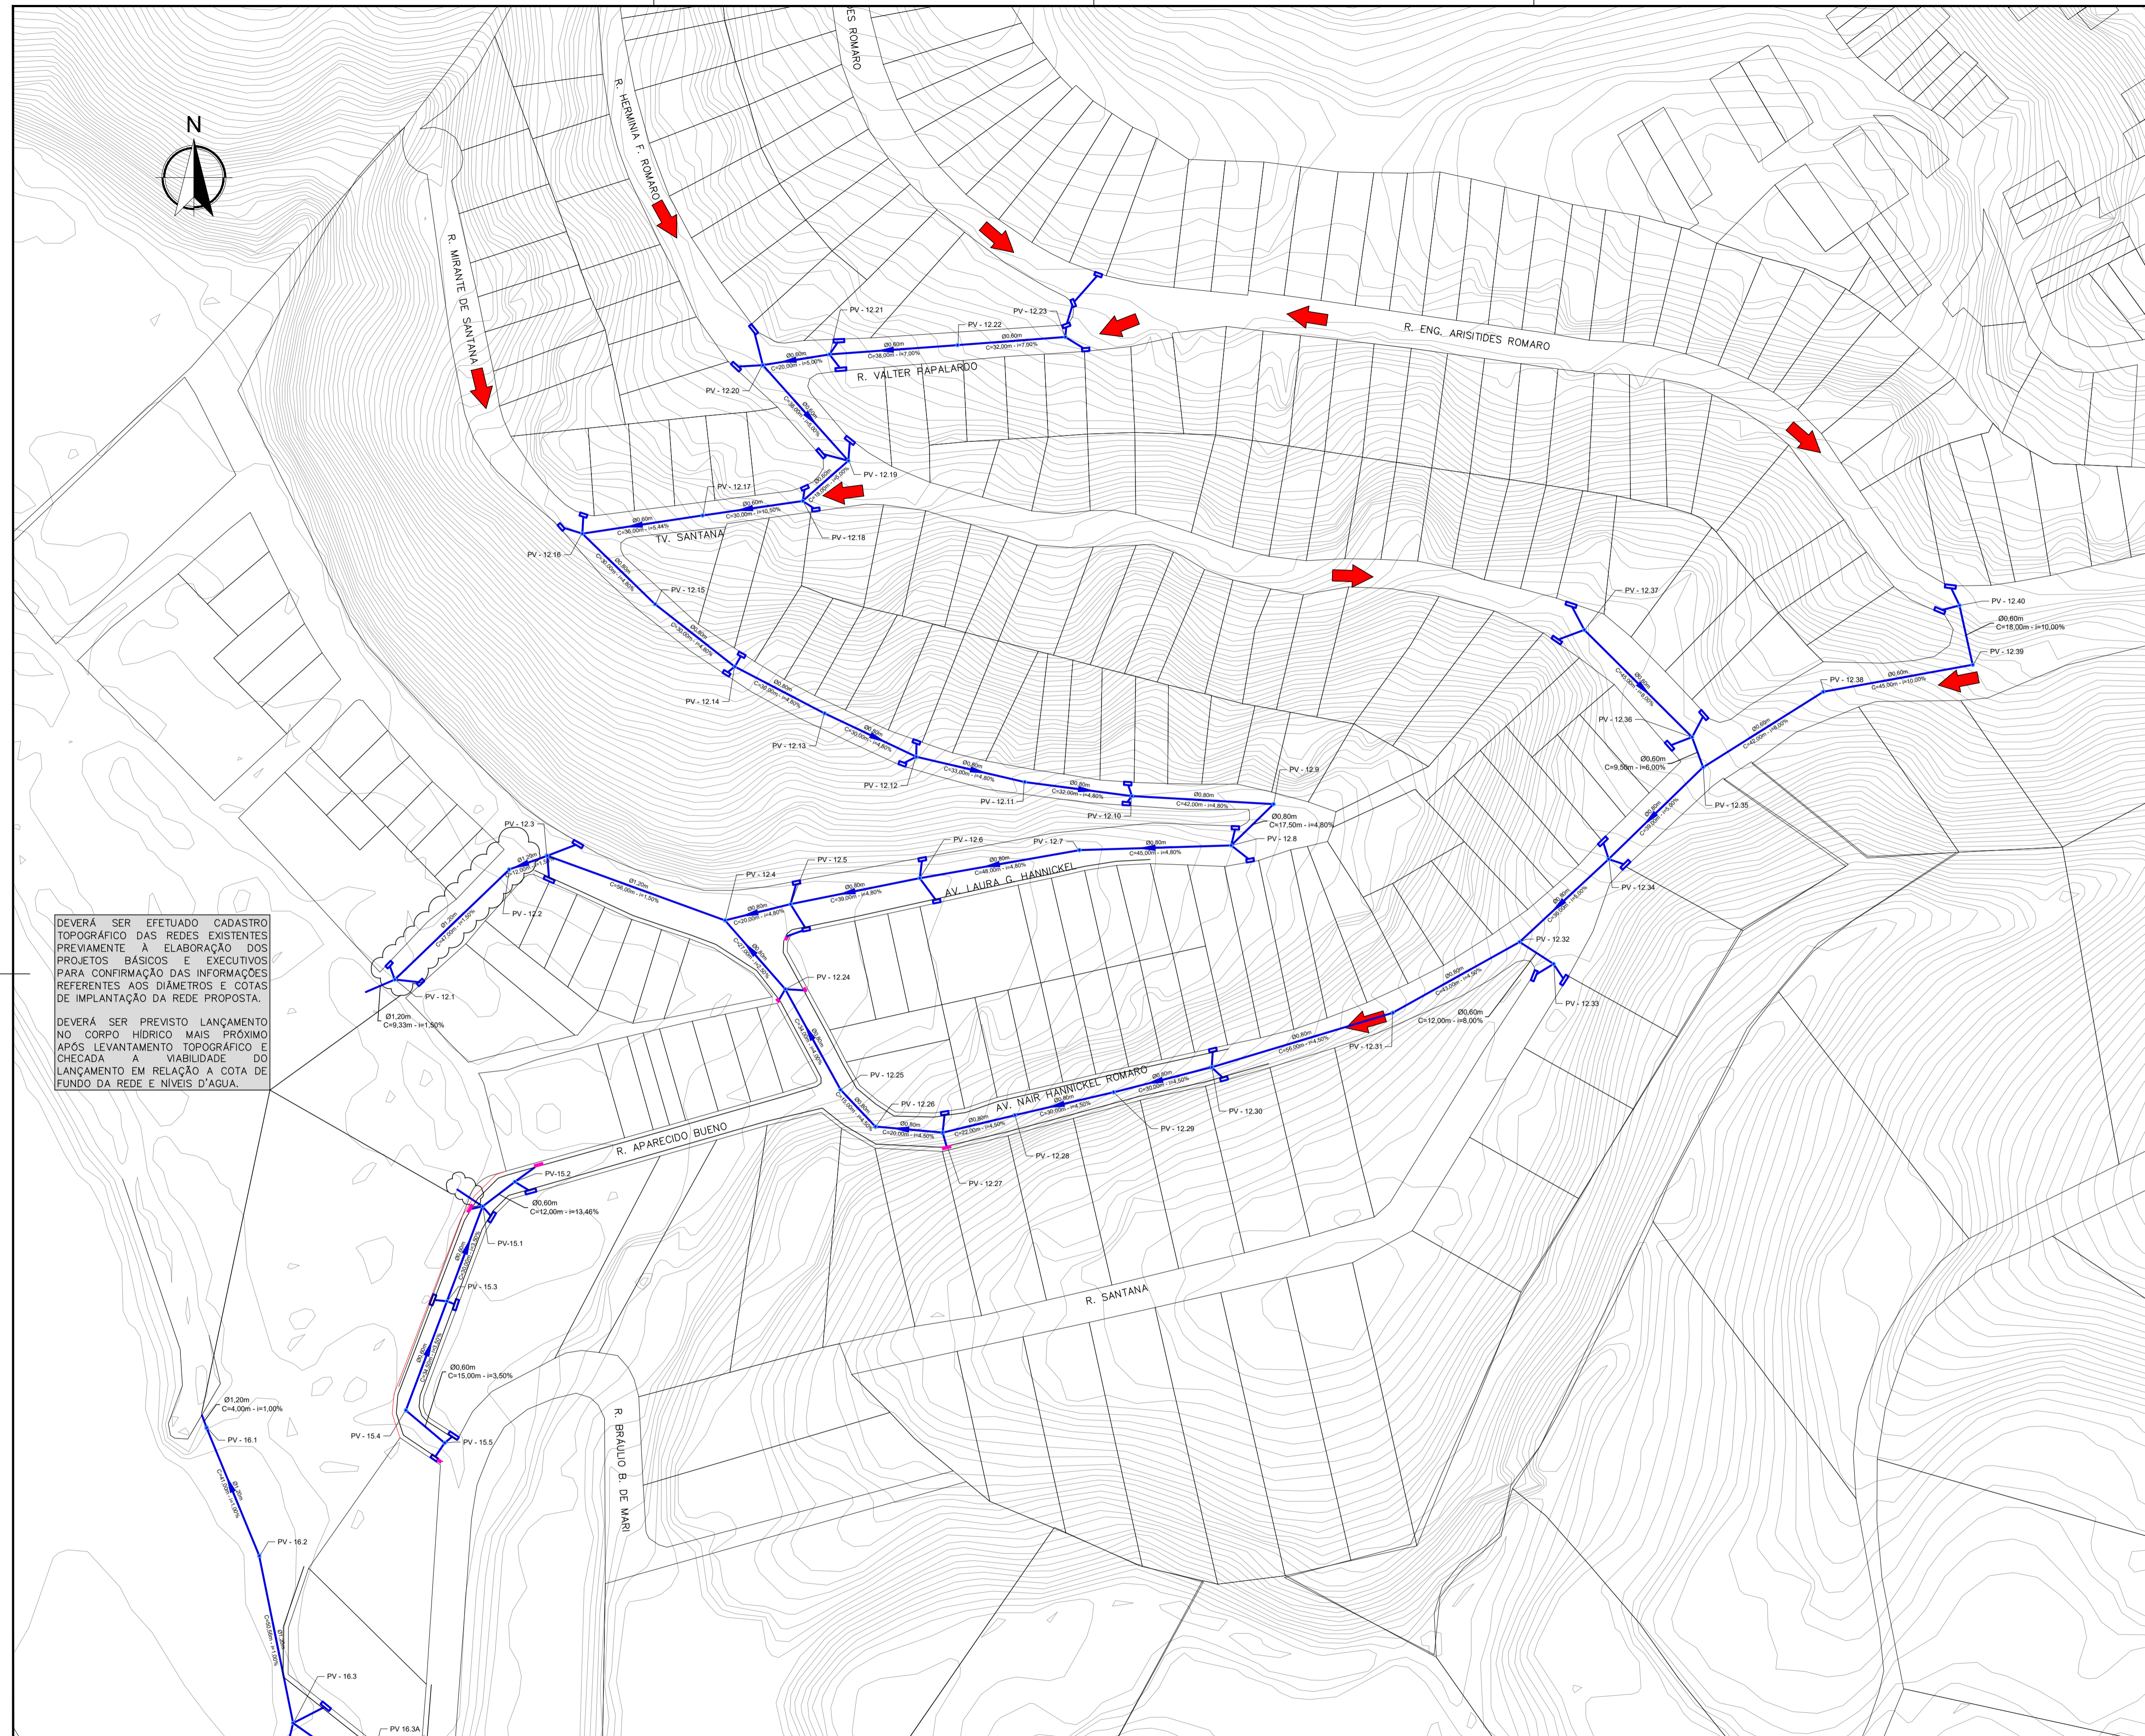

DEVERÁ SER EFETUADO CADASTRO TOPOGRÁFICO DAS REDES EXISTENTES PREVIAMENTE À ELABORAÇÃO DOS PROJETOS BÁSICOS E EXECUTIVOS PARA CONFIRMAÇÃO DAS INFORMAÇÕES REFERENTES AOS DIÂMETROS E COTAS DE IMPLANTAÇÃO DA REDE PROPOSTA.

DEVERÁ SER PREVISTO LANÇAMENTO NO CORPO HÍDRICO MAIS PRÓXIMO APÓS LEVANTAMENTO TOPOGRÁFICO E CHECADA A VIABILIDADE DO LANÇAMENTO EM RELAÇÃO A COTA DE FUNDO DA REDE E NÍVEIS D'ÁGUA.

REV.	DATA	NATUREZA DA REVISÃO	EXECUÇÃO	VERIFICAÇÃO	APROVAÇÃO	DOCUMENTO DE REFERÊNCIA
00	01/2023	EMISSÃO INICIAL	MARINA AMARAL	TAMIRIS A. FRAUCHE	ANA BEATRIZ B. V. LIMA	

NOTAS

EXECUTADO POR: **RGSE**

DESENHO Nº: 921.R6.DES.25_REV00 | ESCALA: 1:1000

PROJETO: MARINA AMARAL

DESENHO: MARINA AMARAL

VERIFICAÇÃO: TAMIRIS AZEREDO FRAUCHE | CREA: 5069941152-SP

APROVAÇÃO: ANA BEATRIZ B. V. LIMA | CREA: 5061849511-SP

ART Nº: *[Assinatura]*

PREFEITURA MUNICIPAL DE MAIRIPORÃ

ASSUNTO: **ELABORAÇÃO DO PLANO DIRETOR DE DRENAGEM URBANA PARA O MUNICÍPIO DE MAIRIPORÃ**

Formulação de Cenários, Diagnóstico e Prognóstico das Inundações

OPERAÇÃO: 921

TRABALHO: R6.DES

DES. Nº: 25

DATA: 01/2023

REVISÃO: 00

ANTEPROJETO DE DRENAGEM PARA OS PONTOS CRÍTICOS 12 E 15