



CORTE B - B
esc 1/100

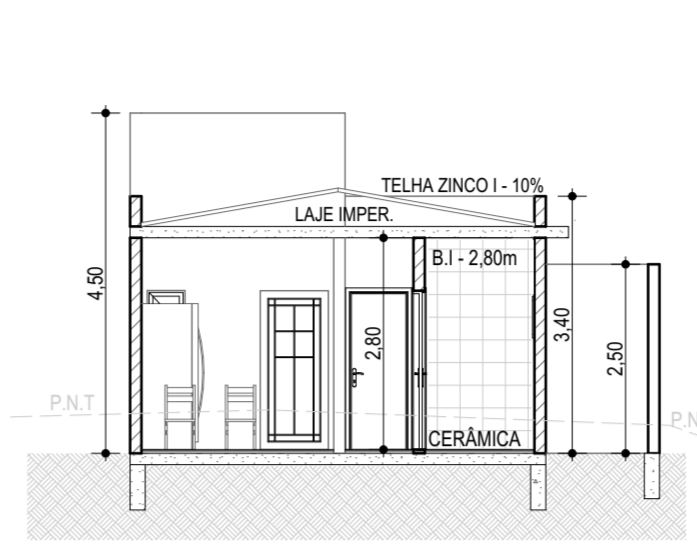

CORTE A - A
esc 1/100

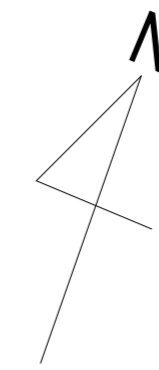


LEGENDA

- ÁREA PERMEÁVEL - XX% (XXm²)
- ÁREA IMPERMEÁVEL


- C.I - CAIXA DE INSPEÇÃO
- C.G - CAIXA DE GORDURA
- - PONTO DE LIGAÇÃO DA REDE COLETORA DE RESÍDUOS SÓLIDOS

NOTAS

- NÃO HÁ ÁRVORES OU POSTES LOCADOS NA FRENTE DO IMÓVEL;

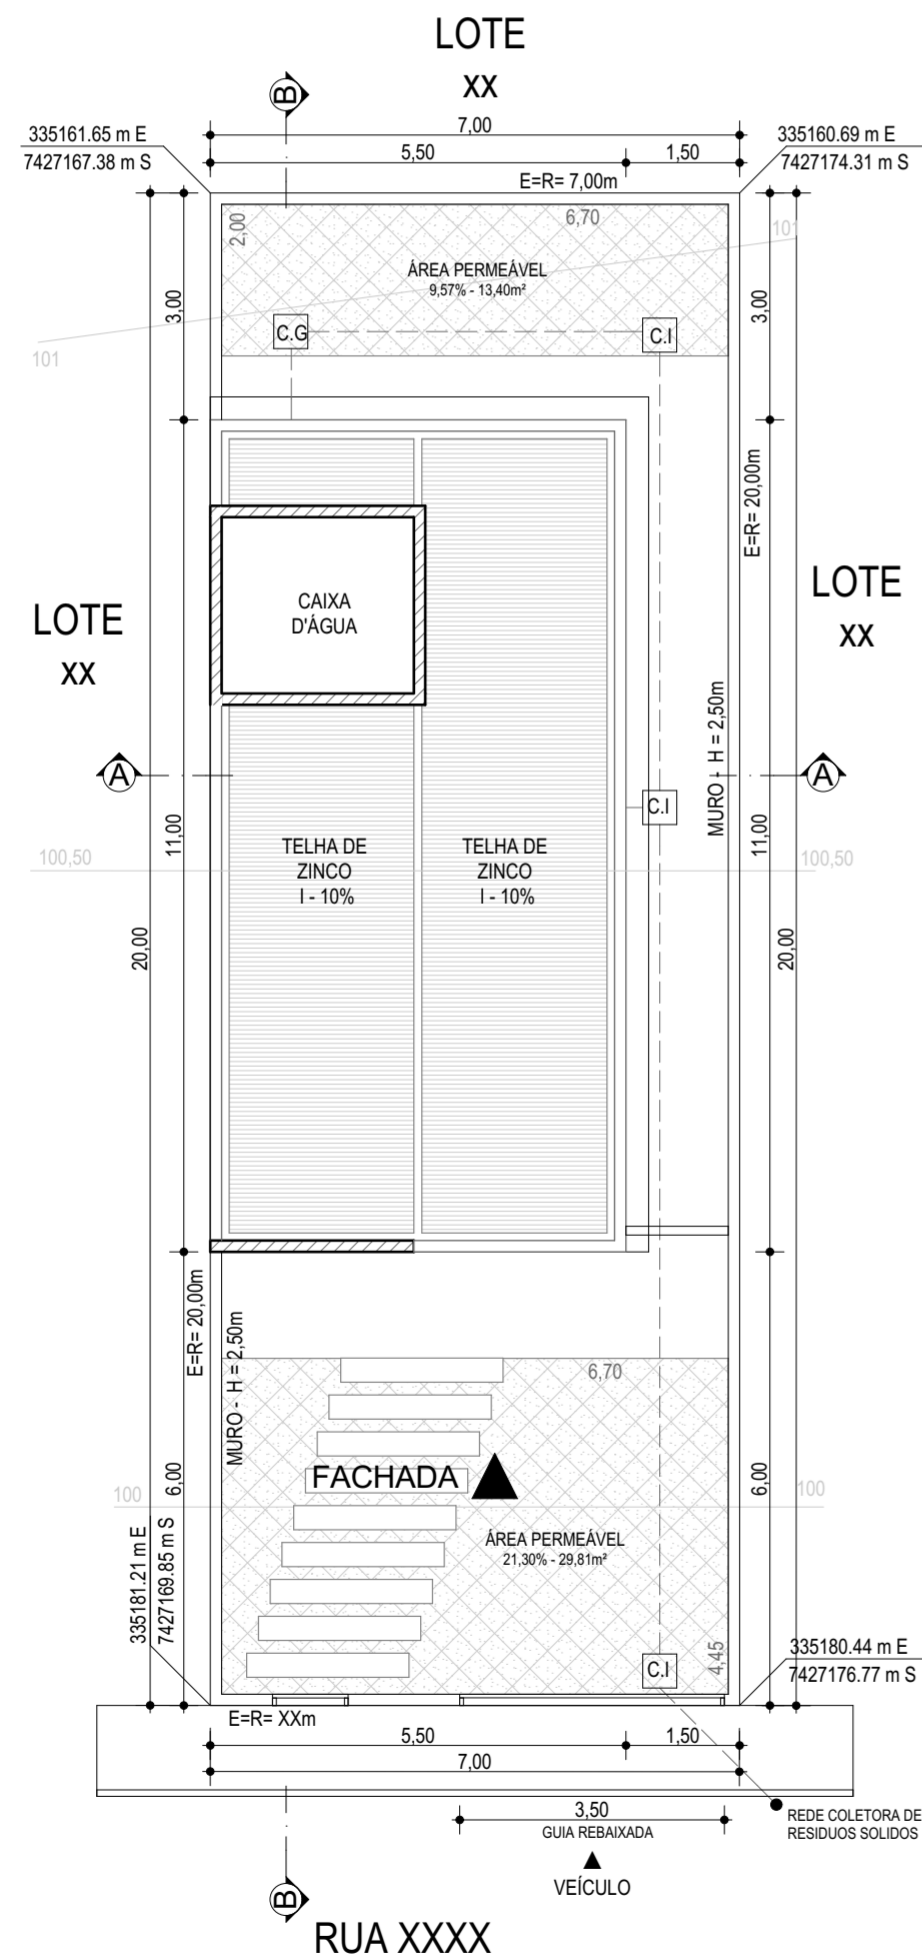

IMPLANTAÇÃO E COBERTURA
esc 1/100

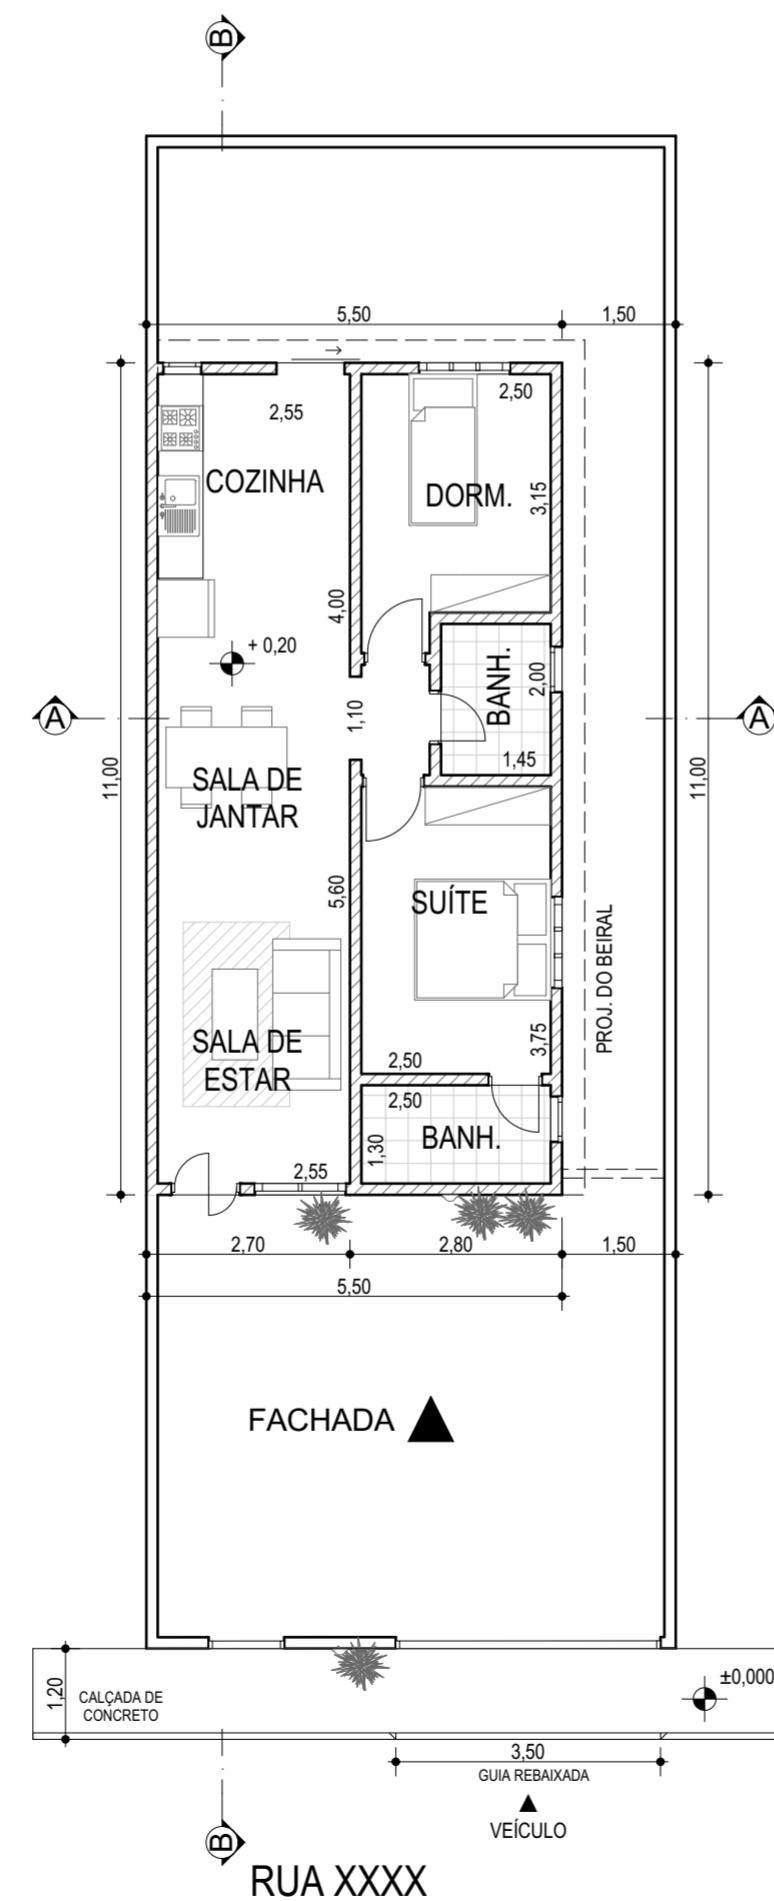

PLANTA DO PAV. TÉRREO
esc 1/100



FACHADA
esc 1/100



GRADIL
esc 1/100

PROJETO COMPLETO	FOLHA ÚNICA
IMPLANTAÇÃO, COBERTURA, PAV. TÉRREO, CORTES, FACHADA E GRADIL	
<p>OBRA: CONSTRUÇÃO DE UMA RESIDÊNCIA UNIFAMILIAR</p> <p>PROPRIETÁRIO: XXXXXXXX XXXX XXXXX</p> <p>LOCAL: RUA XXXX, LOTE "XX", QUADRA "XX", LOTEAMENTO XXXXXXXX</p> <p>CIDADE: MAIRIPORÃ - SP</p> <p>INSCRIÇÃO MUNICIPAL: XX.XX.XX.XX</p>	
CAT. DE USO: XX	ZONA DE USO: XXX
ESCALA: 1/100 ; 1/200	



DECLARO QUE A APROVAÇÃO DO PROJETO NÃO IMPLICA POR PARTE DA PREFEITURA, NO RECONHECIMENTO DO DIRETO DE PROPRIEDADE DO TERRENO.

QUADRO DE ÁREAS

TERRENO: E=R: XXm²
PAV. TÉRREOXXm²
TOTAL.....XXm²
T.O.: XX% C.A.: XX
TAXA DE PERMEABILIDADE: XX%

PROPRIETÁRIO
XXXXXXXXXXXXXXXXXXXX
CPF: XXX.XXX.XXX-XX

AUTOR DO PROJETO E RESPONSÁVEL TÉCNICO
XXXXXXXXXXXXXXXXXXXX
CREA N°: XXXXXXXX
INS. MUNICIPAL: XXXX
ART DE PROJETO E EXECUÇÃO N°:
XXXXX