



C.I - CAIXA DE INSPEÇÃO  
 C.G - CAIXA DE GORDURA  
 • - PONTO DE LIGAÇÃO DA REDE  
 COLETORA DE RESIDUOS SÓLIDOS

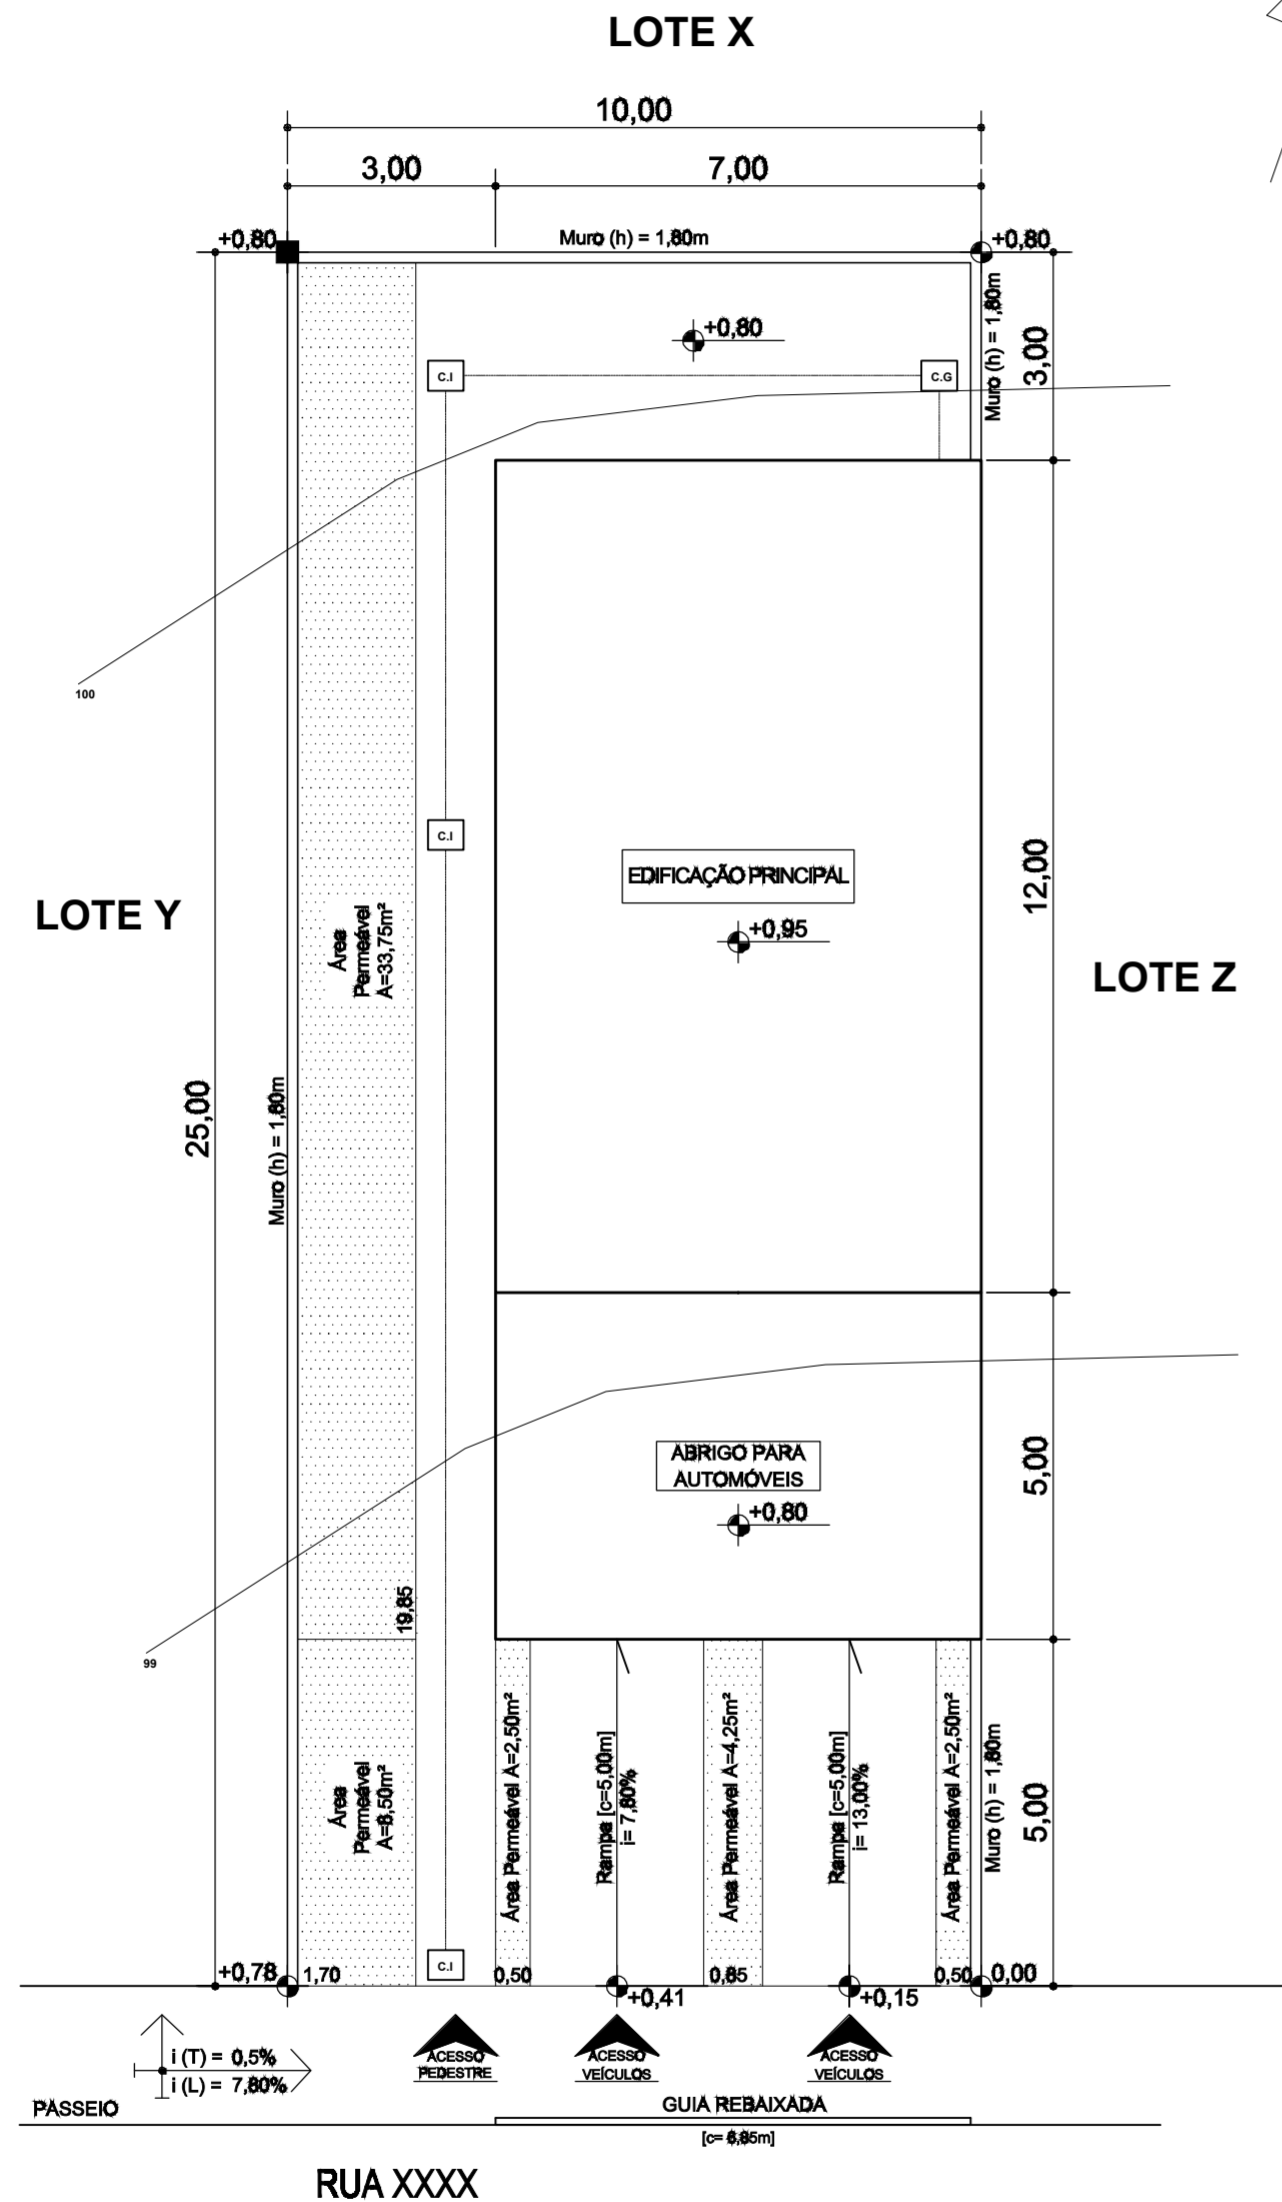

**IMPLANTAÇÃO E COBERTURA**  
 esc 1/100

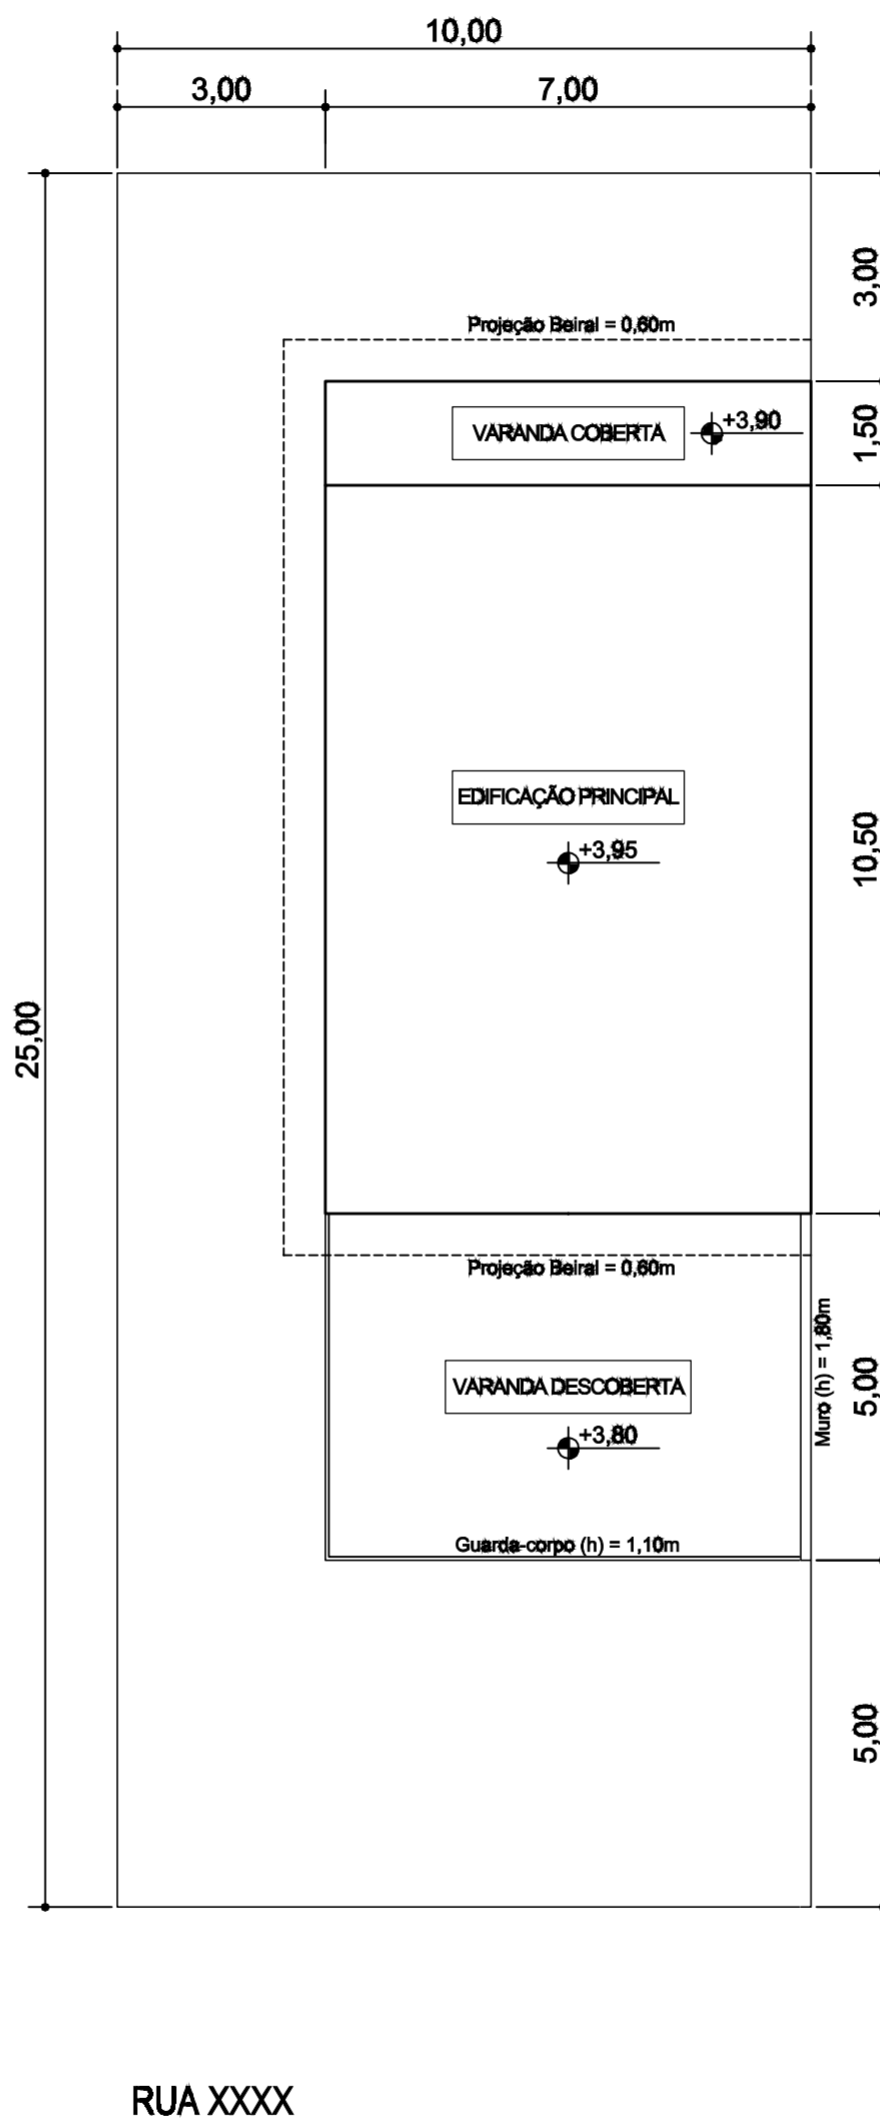

**PLANTA DO PAV. TÉRREO**  
 esc 1/100

**NOTAS:**  
 1 - ESPAÇO RESERVADO PARA EVENTUAIS NOTAS NECESSÁRIAS CONFORME A ESPECIFICIDADE DO PROJETO.

PROGRAMA ARQUITETÔNICO		
EDIFICAÇÃO	COMPARTIMENTO	QUANTIDADE
Edificação Principal - Pav. Térreo	Salas	02
	Área de Serviço (coberta)	01
	Cozinha	01
	Escritório	01
	Lavabo	01
Edificação Principal - Pav. Superior	Abriço para autos	01
	Dormitórios	03
	Sala	01
	Banheiros	03
	Varanda Coberta	01
	Varanda Descoberta	01

**LEGENDA**

A CONSTRUIR    
  ÁREA PERMEÁVEL

<b>PROJETO SIMPLIFICADO</b>	FOLHA ÚNICA
<b>OBRA: CONSTRUÇÃO DE UMA RESIDÊNCIA UNIFAMILIAR</b> <b>PROPRIETÁRIO: XXXXXXX XXXX XXXXX</b> <b>LOCAL: RUA XXXX, LOTE "XX", QUADRA "XX", LOTEAMENTO XXXXXXX</b> <b>CIDADE: MAIRIPORÃ - SP</b> <b>INSCRIÇÃO MUNICIPAL: XX.XX.XX.XX</b>	
<b>CAT. DE USO: XX</b> <b>ZONA DE USO: XXX</b> <b>ESCALA: 1/100 ; 1/200</b>	



DECLARO QUE A APROVAÇÃO DO PROJETO NÃO IMPLICA POR PARTE DA PREFEITURA, NO RECONHECIMENTO DO DIRETO DE PROPRIEDADE DO TERRENO.

QUADRO DE ÁREAS	
TERRENO: E=R: XXm <sup>2</sup>	
PAV. TÉRREO.....XX m <sup>2</sup>	
1º PAVIMENTO .....XX m <sup>2</sup>	
TOTAL.....XXm <sup>2</sup>	
T.O.: XX%	C.A.: XX
TAXA DE PERMEABILIDADE: XX%	

PROPRIETÁRIO  
 XXXXXXXXXXXXXXXX  
 CPF: XXX.XXX.XXX-XX  
  
 AUTOR DO PROJETO E RESPONSÁVEL TÉCNICO  
 XXXXXXXXXXXXXXXX  
 CREA N°: XXXXXXXX  
 INS. MUNICIPAL: XXXX  
 ART DE PROJETO E EXECUÇÃO N°:  
 XXXXX

**OBS.: OS CORTES DEVERÃO SER REPRESENTADOS DE FORMA VOLUMÉTRICA, COM INDICAÇÃO DA ALTURA DA EDIFICAÇÃO, CORTE E ATERRO (QUANDO COUBER)**