

**PAVIMENTAÇÃO ASFÁLTICA - ESTACA 00 Á 25**  
AVENIDA ESEQUIAS ODORICO BUENO, BAIRRO CARDOSO - MAIRIPORÃ/SP

DESCRIÇÃO	UNIDADE	QTD.
BASE DE BRITA GRADUADA SIMPLES	m <sup>3</sup>	299,76
PINTURA LIGANTE	m <sup>2</sup>	2.997,60
APLICAÇÃO DE CBUQ EM 0,04 CM	m <sup>3</sup>	119,91

**QUANTITATIVO**

Extensão	500,00m
Pavimentação	2.997,60m <sup>2</sup>
Guias	1.045,93m
Sarjeta	992,83m
Sarjeta	53,10m
B.L. dupla	05 unid.
Caixa de escoamento	01 unid.
Demolição	5,78m <sup>3</sup>

**SENTIDO DE ESCOAMENTO SUPERFICIAL**


P.A. Ponto Alto  
P.B. Ponto Baixo

**LEGENDA**

- Área de Pavimentação
- Demolição de pavimentação asfáltica
- Boca de Lobo dupla à Construir
- Caixa de escoamento
- Boca de Lobo simples à demoir
- Sarjeta à Construir
- Guia à Construir

**LEGENDA - SINALIZAÇÃO VERTICAL**

PLACA DE IDENTIFICAÇÃO NOME DE LOGRADOURO	06 UN.
Pl-19 - PLACA VELOCIDADE MÁXIMA PERMITIDA 30km/h	04 UN.

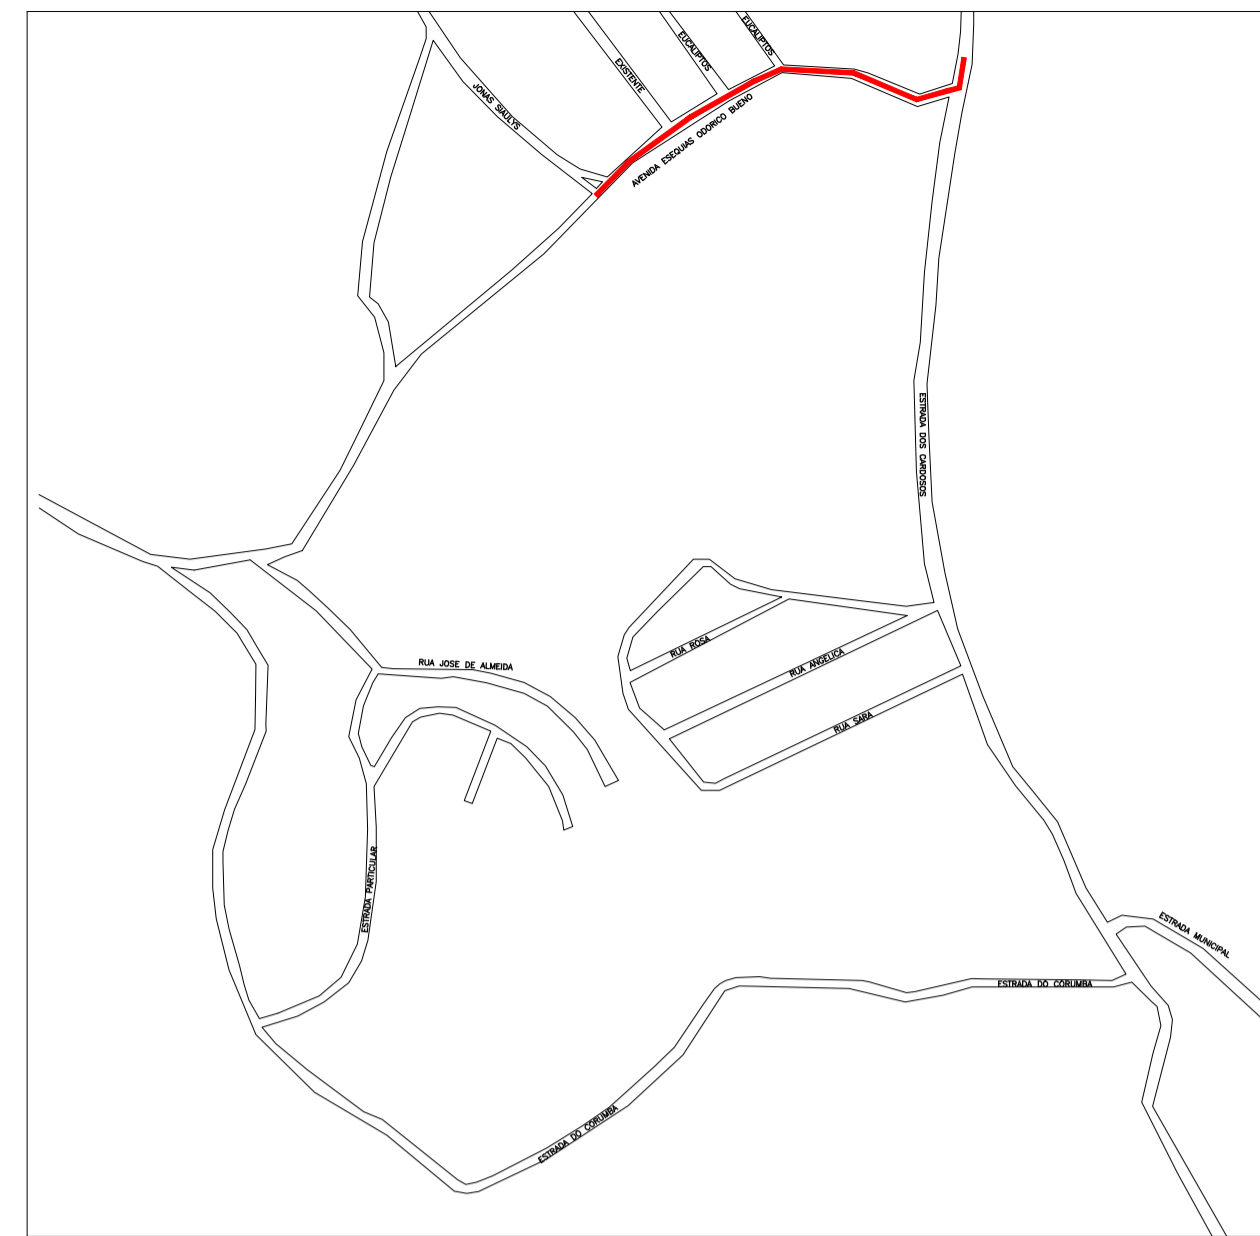

**MAPA DE LOCALIZAÇÃO sem escala**

**COORDENADAS GEOGRÁFICAS:**  
LATITUDE: 23°15'33.49"S  
LONGITUDE: 46°33'41.83"O

**PREFEITURA MUNICIPAL DE MAIRIPORÃ**  
ALAMEDA TIBIRIÇÁ, 374 - MAIRIPORÃ/SP - 07600-084

**SECRETARIA DE OBRAS E PLANEJAMENTO**  
DEPARTAMENTO DE PROJETOS E CONVÊNIO  
ALAMEDA TIBIRIÇÁ, 535 - MAIRIPORÃ/SP - 07600-168

PROJETO: **OBRAS DE DRENAGEM E PAVIMENTAÇÃO**

LOCAL: **AVENIDA ESEQUIAS ODORICO BUENO (TRECHO 2) BAIRRO CARDOSO - MAIRIPORÃ/SP**

TÍTULO: **PROJETO CIVIL DE DRENAGEM, PAVIMENTAÇÃO E SINALIZAÇÃO** | FOLHA: **01/02**

ESCALA NOMINAL: INDICADA | DATA: **JANEIRO/2023** | REVISÃO: **3**

ASSINATURAS:  
PROFESSOR: **WALID ALI HAMID** | C.F.P.: **46.523.163/0001-50**  
PREFEITO MUNICIPAL: **MARCUS IVONICA**

SECRETÁRIO MUNICIPAL DE OBRAS E PLANEJAMENTO: **MARCUS IVONICA** | RESPONSÁVEL PELO DEPARTAMENTO: **THAINARA DE ALMEIDA VETTORI**

DESENHO: **IRIS ALEXANDRA GIANNOTTA**

ESPAÇO PARA APROVAÇÃO

**THAINARA DE ALMEIDA VETTORI**  
Responsável Técnico / Arquiteta e Urbanista  
CAIU-AUR14127-5  
RR: RETIFICADOR - S111780405R02C1001  
ART VINCULADA: 28027230220430283

**MARCUS IVONICA**  
SECRETÁRIO MUNICIPAL DE OBRAS E PLANEJAMENTO



**PREFEITURA MUNICIPAL  
DE MAIRIPORÃ**  
ALAMEDA TIBIRIÇÁ, 374 - MAIRIPORÃ/SP - 07600-084

**SECRETARIA DE OBRAS E PLANEJAMENTO**  
DEPARTAMENTO DE PROJETOS E CONVÊNIOS  
ALAMEDA TIBIRIÇÁ, 535 - MAIRIPORÃ/SP - 07600-168

PROJETO

**OBRAS DE DRENAGEM E PAVIMENTAÇÃO**

LOCAL

**AVENIDA ESEQUIAS ODORICO BUENO (TRECHO 2)**  
**BAIRRO CARDOSO - MAIRIPORÃ/SP**

TÍTULO

**MAPA DE LOCALIZAÇÃO**

FOLHA

**02/02**

ESCALA NOMINAL

**INDICADA**

DATA

**JANEIRO/2023**

REVISÃO

**3**

ASSINATURAS

PROponente  
**WALID ALI HAMID**  
PREFEITO MUNICIPAL

C.N.P.J.

**46.523.163/0001-50**

SECRETÁRIO MUNICIPAL DE OBRAS E PLANEJAMENTO

**MARCUS IVONICA**

RESPONSÁVEL PELO DEPARTAMENTO

**THAINARA DE ALMEIDA VETTORI**


DESENHO

**ÍRIS ALEXANDRA GIANNOTTA**

ESPAÇO PARA APROVAÇÃO

**THAINARA DE ALMEIDA VETTORI**  
Responsável Técnico / Arquiteta e Urbanista  
CAU: A194127-5  
RRT: RETIFICADOR - SI11780405R02CT001  
ART VINCULADA: 28027230220430263

**MARCUS IVONICA**  
SECRETÁRIO MUNICIPAL  
DE OBRAS E PLANEJAMENTO

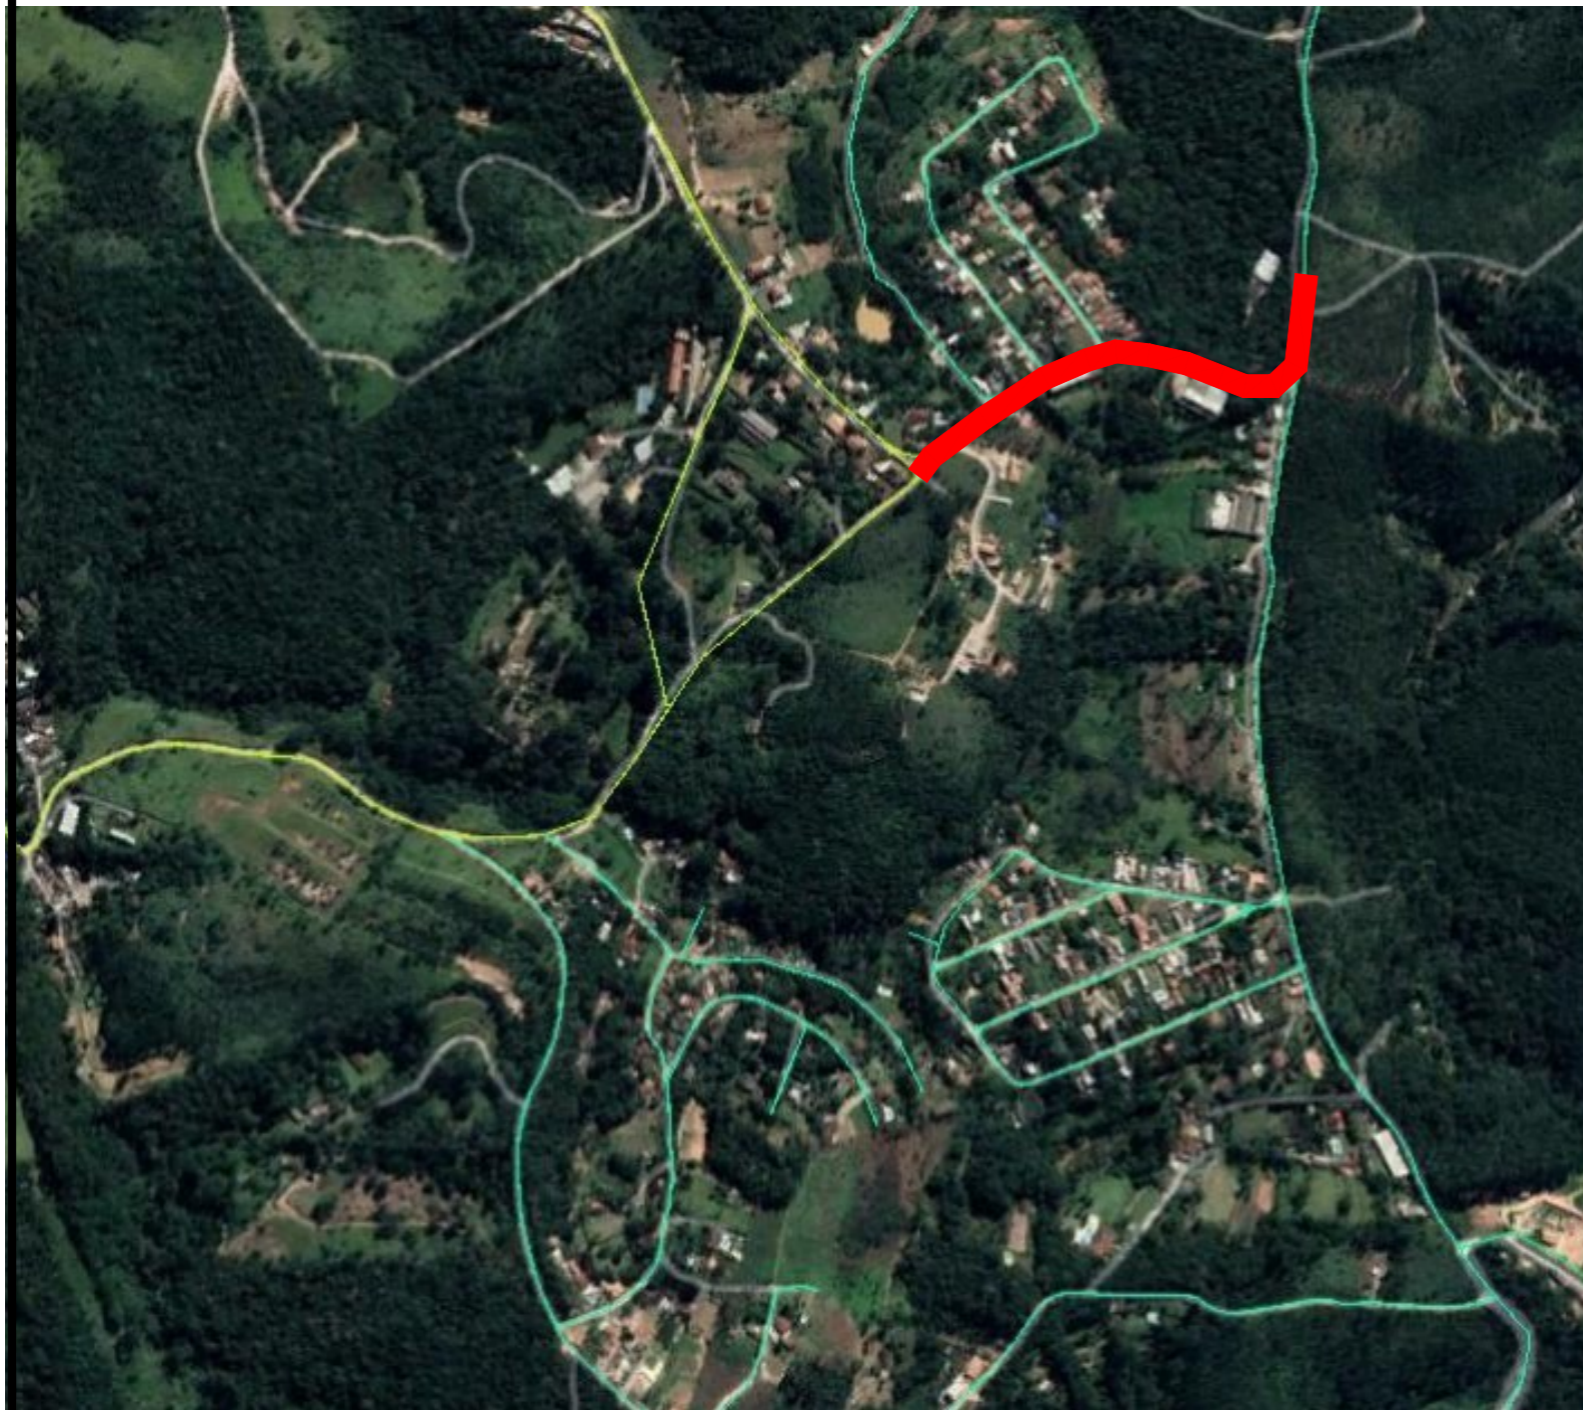

**MAPA DE LOCALIZAÇÃO**  
sem escala

**COORDENADAS GEOGRÁFICAS:**

LATITUDE: 23°15'33.49"S

LONGITUDE: 46°33'41.83"O

**WALID ALI HAMID**  
PREFEITO MUNICIPAL