


# MAPA DE LOCALIZAÇÃO ALAMEDA IPÊ (TRECHO 1 E 2)



VISÃO GERAL

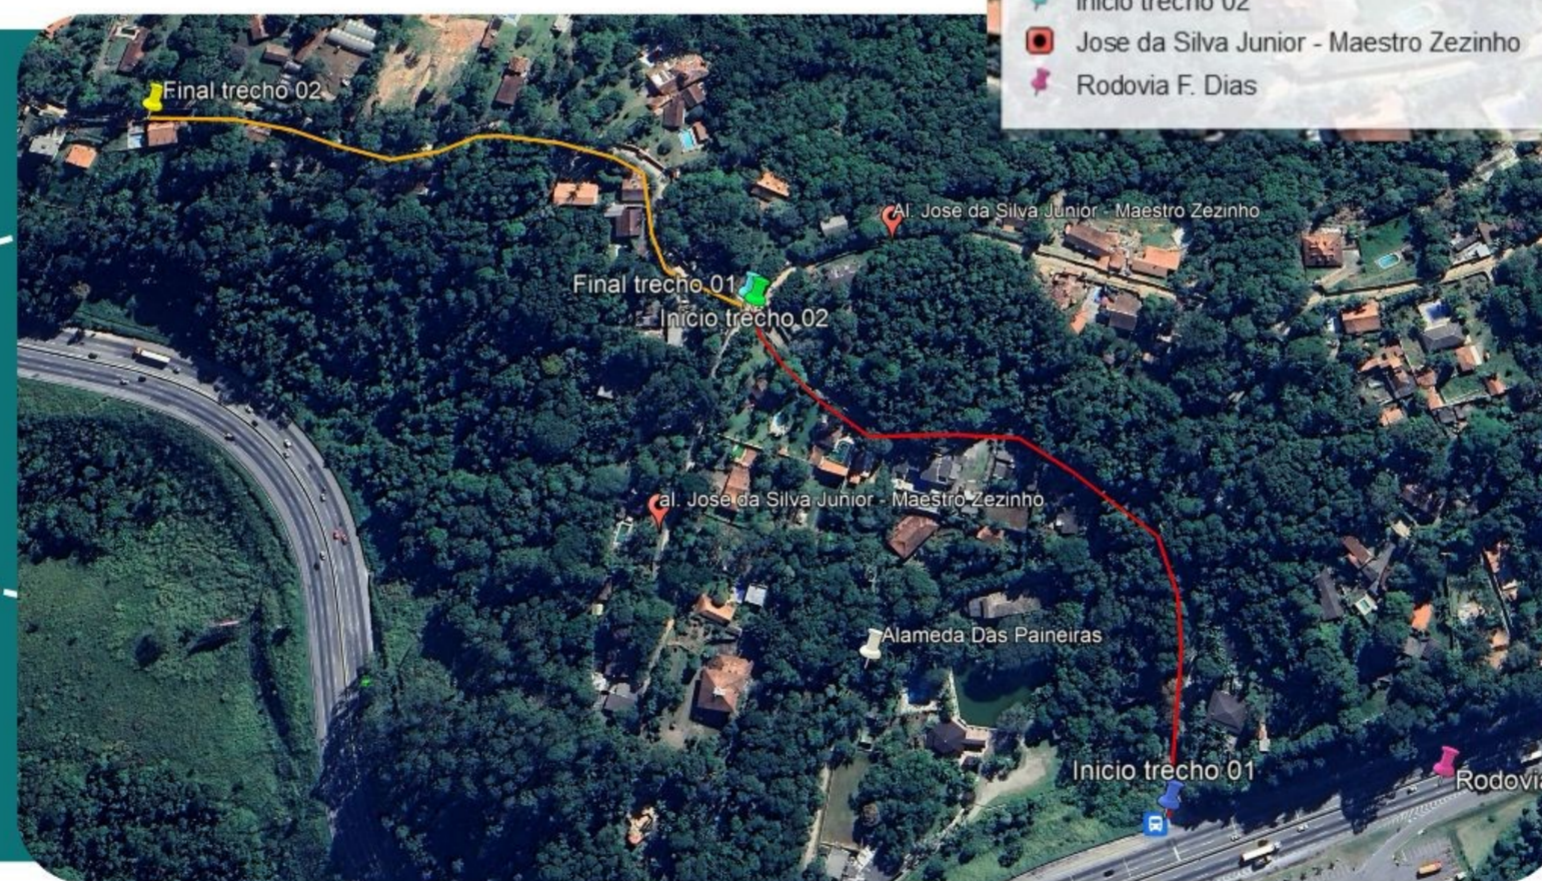

ÁREA COM  
INTERVENÇÃO

**Legenda**

- Alameda Das Paineiras
- ALAMEDA IPE - TRECHO 01
- ALAMEDA IPE - TRECHO 02
- Final trecho 01
- Final trecho 02
- Graal Rancho Português
- Inicio trecho 01
- Inicio trecho 02
- Jose da Silva Junior - Maestro Zezinho
- Rodovia F. Dias

COORDENADAS GEOGRÁFICAS – TRECHO 01:  
 INÍCIO= ZONA: 23 K / LAT UTM: 7416959.00 m S/ LONG UTM: 340825.00 m E  
 FINAL= ZONA: 23 K / LAT UTM: 7417205.37 m S/ LONG UTM: 340623.48 m E

COORDENADAS GEOGRÁFICAS – TRECHO 02:  
 INÍCIO= ZONA: 23 K / LAT UTM: 7417205.37 m S/ LONG UTM: 340623.48 m E  
 FINAL= ZONA: 23 K / LAT UTM: 7417324.00 m S/ LONG UTM: 340291.00 m E


**PREFEITURA MUNICIPAL  
DE MAIRIPORÃ**  
 ALAMEDA TIBIRIÇÁ, 374 - MAIRIPORÃ/SP - 07600-084

**SECRETARIA DE OBRAS E PLANEJAMENTO**  
 DEPARTAMENTO DE PROJETOS E CONVÊNIOS  
 ALAMEDA TIBIRIÇÁ, 535 - MAIRIPORÃ/SP - 07600-168

PROJETO  
**OBRAS DE DRENAGEM, PAVIMENTAÇÃO E SINALIZAÇÃO  
 NA ALAMEDA IPÊ - TRECHO 01 E 02**

LOCAL  
 ALAMEDA IPÊ (TRECHO 01 E 02) - LOTEAMENTO PARQUE RESIDENCIAL  
 ENCOSTA DA CANTAREIRA - BAIRRO LUIZ FAGUNDES

TÍTULO | FOLHA  
**MAPA DE LOCALIZAÇÃO** | **ÚNICA**

ESCALA NOMINAL | DATA | REVISÃO  
 INDICADA | SETEMBRO/2024 | 0

ASSINATURAS  
 PROPONENTE | C.N.P.J.  
**WILSON ROGÉRIO RONDINA** | **46.523.163/0001-50**  
 PREFEITO MUNICIPAL EM EXERCÍCIO

SECRETÁRIO DE OBRAS E PLANEJAMENTO | RESPONSÁVEL PELO DEPARTAMENTO  
**MARCUS IVONICA** | **THAINARA DE ALMEIDA VETTORI**

DESENHO  
**MANOELA LINHARES - THAINARA VETTORI - BRUNA COQUEIRO**  
 ESPAÇO PARA APROVAÇÃO

**MANOELA LINHARES SOUZA**  
 ARQUITETA E URBANISTA  
 CAU: A248259-2  
 RRT: S114090830100CT001

**MARCUS IVONICA**  
 SECRETÁRIO DE OBRAS E PLANEJAMENTO

**WILSON ROGÉRIO RONDINA**  
 PREFEITO MUNICIPAL DE MAIRIPORÃ EM EXERCÍCIO