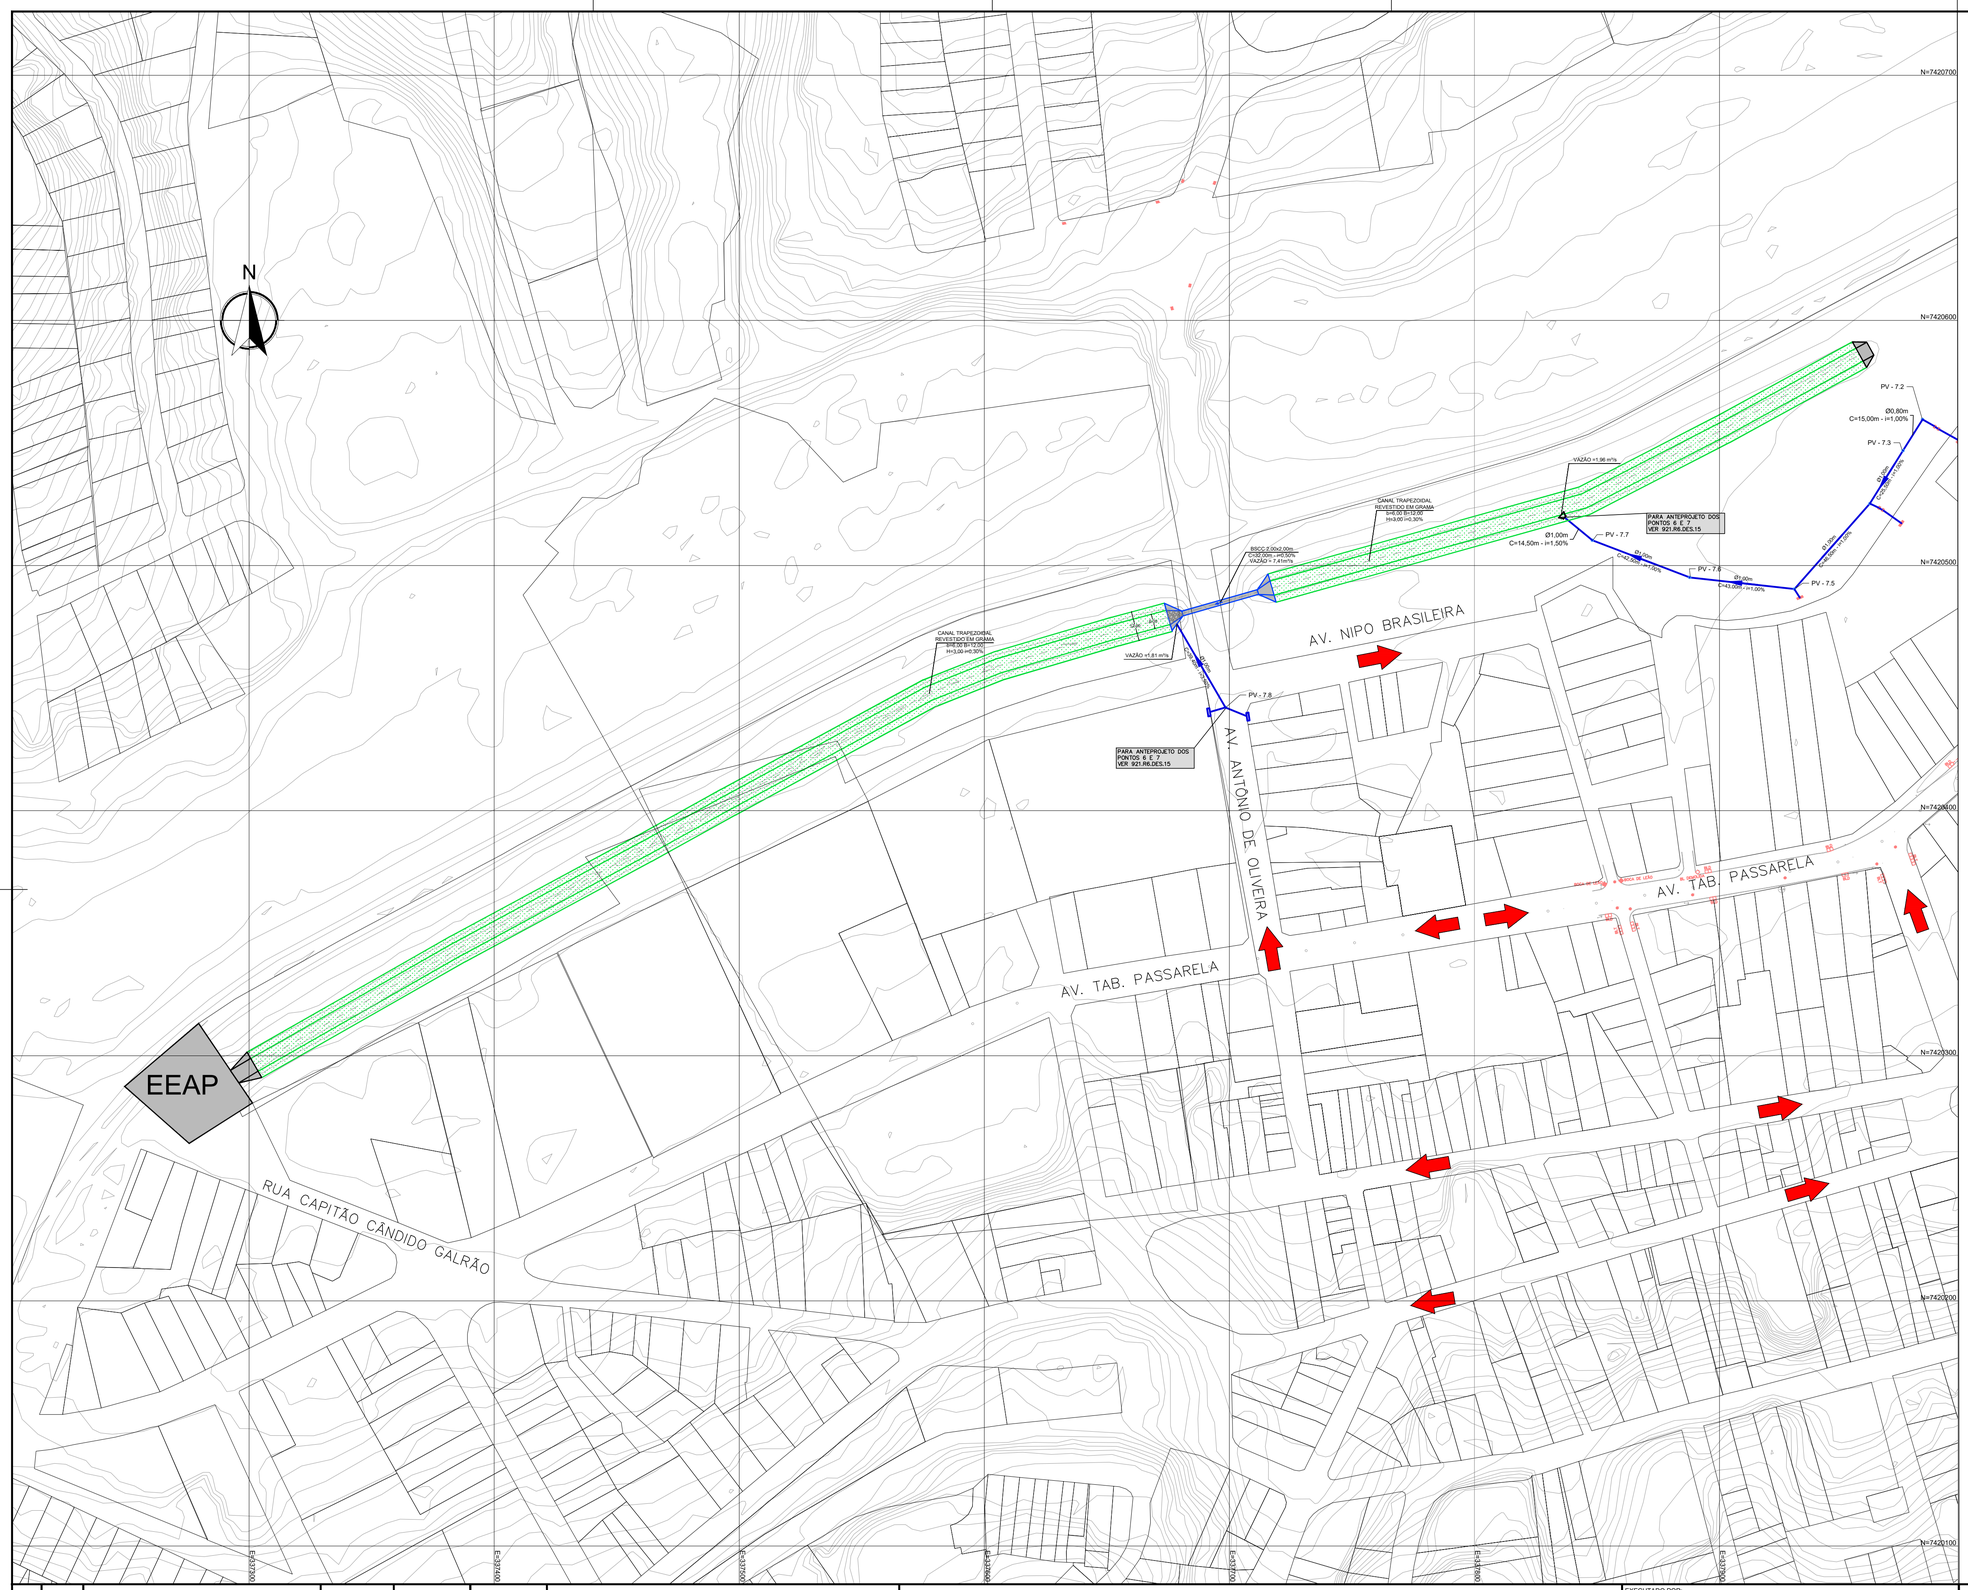

LEGENDA

- BOCA DE LOBO SIMPLES EXISTENTE
- BOCA DE LOBO SIMPLES PROJETADA
- BOCA DE LOBO DUPLA EXISTENTE
- BOCA DE LOBO DUPLA PROJETADA
- REDE EXISTENTE
- REDE PROJETADA
- PV EXISTENTE
- PV PROJETADO
- PONTO BAIXO
- PONTO ALTO
- SENTIDO DO ESCOAMENTO

NOTAS:

1. RECOBRIMENTO MÍNIMO DO TUBO DE CONCRETO SOB O PAVIMENTO DEVERÁ SER DE 70cm.
2. DIÂMETRO MÍNIMO DO TUBO DE CONCRETO NO RAMAL DE INTERLIGAÇÃO DA BOCA DE LOBO SIMPLES É DE 40 cm.
3. DIÂMETRO MÍNIMO DO TUBO DE CONCRETO NO RAMAL DE INTERLIGAÇÃO DA BOCA DE LOBO DUPLA OU TRIPLA É DE 50 cm.
4. OS RAMAIS DE INTERLIGAÇÃO DAS BOCAS DE LOBO DEVERÃO TER DECLIVIDADE MÍNIMA DE 0,5%.

REV.	DATA	NATUREZA DA REVISÃO	EXECUÇÃO	VERIFICAÇÃO	APROVAÇÃO	DOCUMENTO DE REFERENCIA
00	05/2023	EMISSÃO INICIAL	MARINA AMARAL	TAMIRES A. FRAUCHE	ANA BEATRIZ B. V. LIMA	

NOTAS

EXECUTADO POR: RGSE

PREFEITURA MUNICIPAL DE MAIRIPORÃ

DESENHO Nº:	921.R6.DES.17_REV00
ESCALA:	1:1250
PROJETO:	MARINA AMARAL
DESENHO:	MARINA AMARAL
VERIFICAÇÃO:	TAMIRES AZEREDO FRAUCHE CREA: 5069941152-SP
APROVAÇÃO:	ANA BEATRIZ B. V. LIMA CREA: 5061849511-SP
ART Nº:	

ASSUNTO:

ELABORAÇÃO DO PLANO DIRETOR DE DRENAGEM URBANA PARA O MUNICÍPIO DE MAIRIPORÃ

Anteprojeto das Medidas de Controle Estruturais

ANTEPROJETO DE DRENAGEM DO PONTO CRÍTICO 8 E 9

OPERAÇÃO	921
TRABALHO	R6.DES
DES.Nº.	17
DATA	05/2023
REVISÃO	00

FORMATO ORIGINAL A1 – (841mm x 594mm)