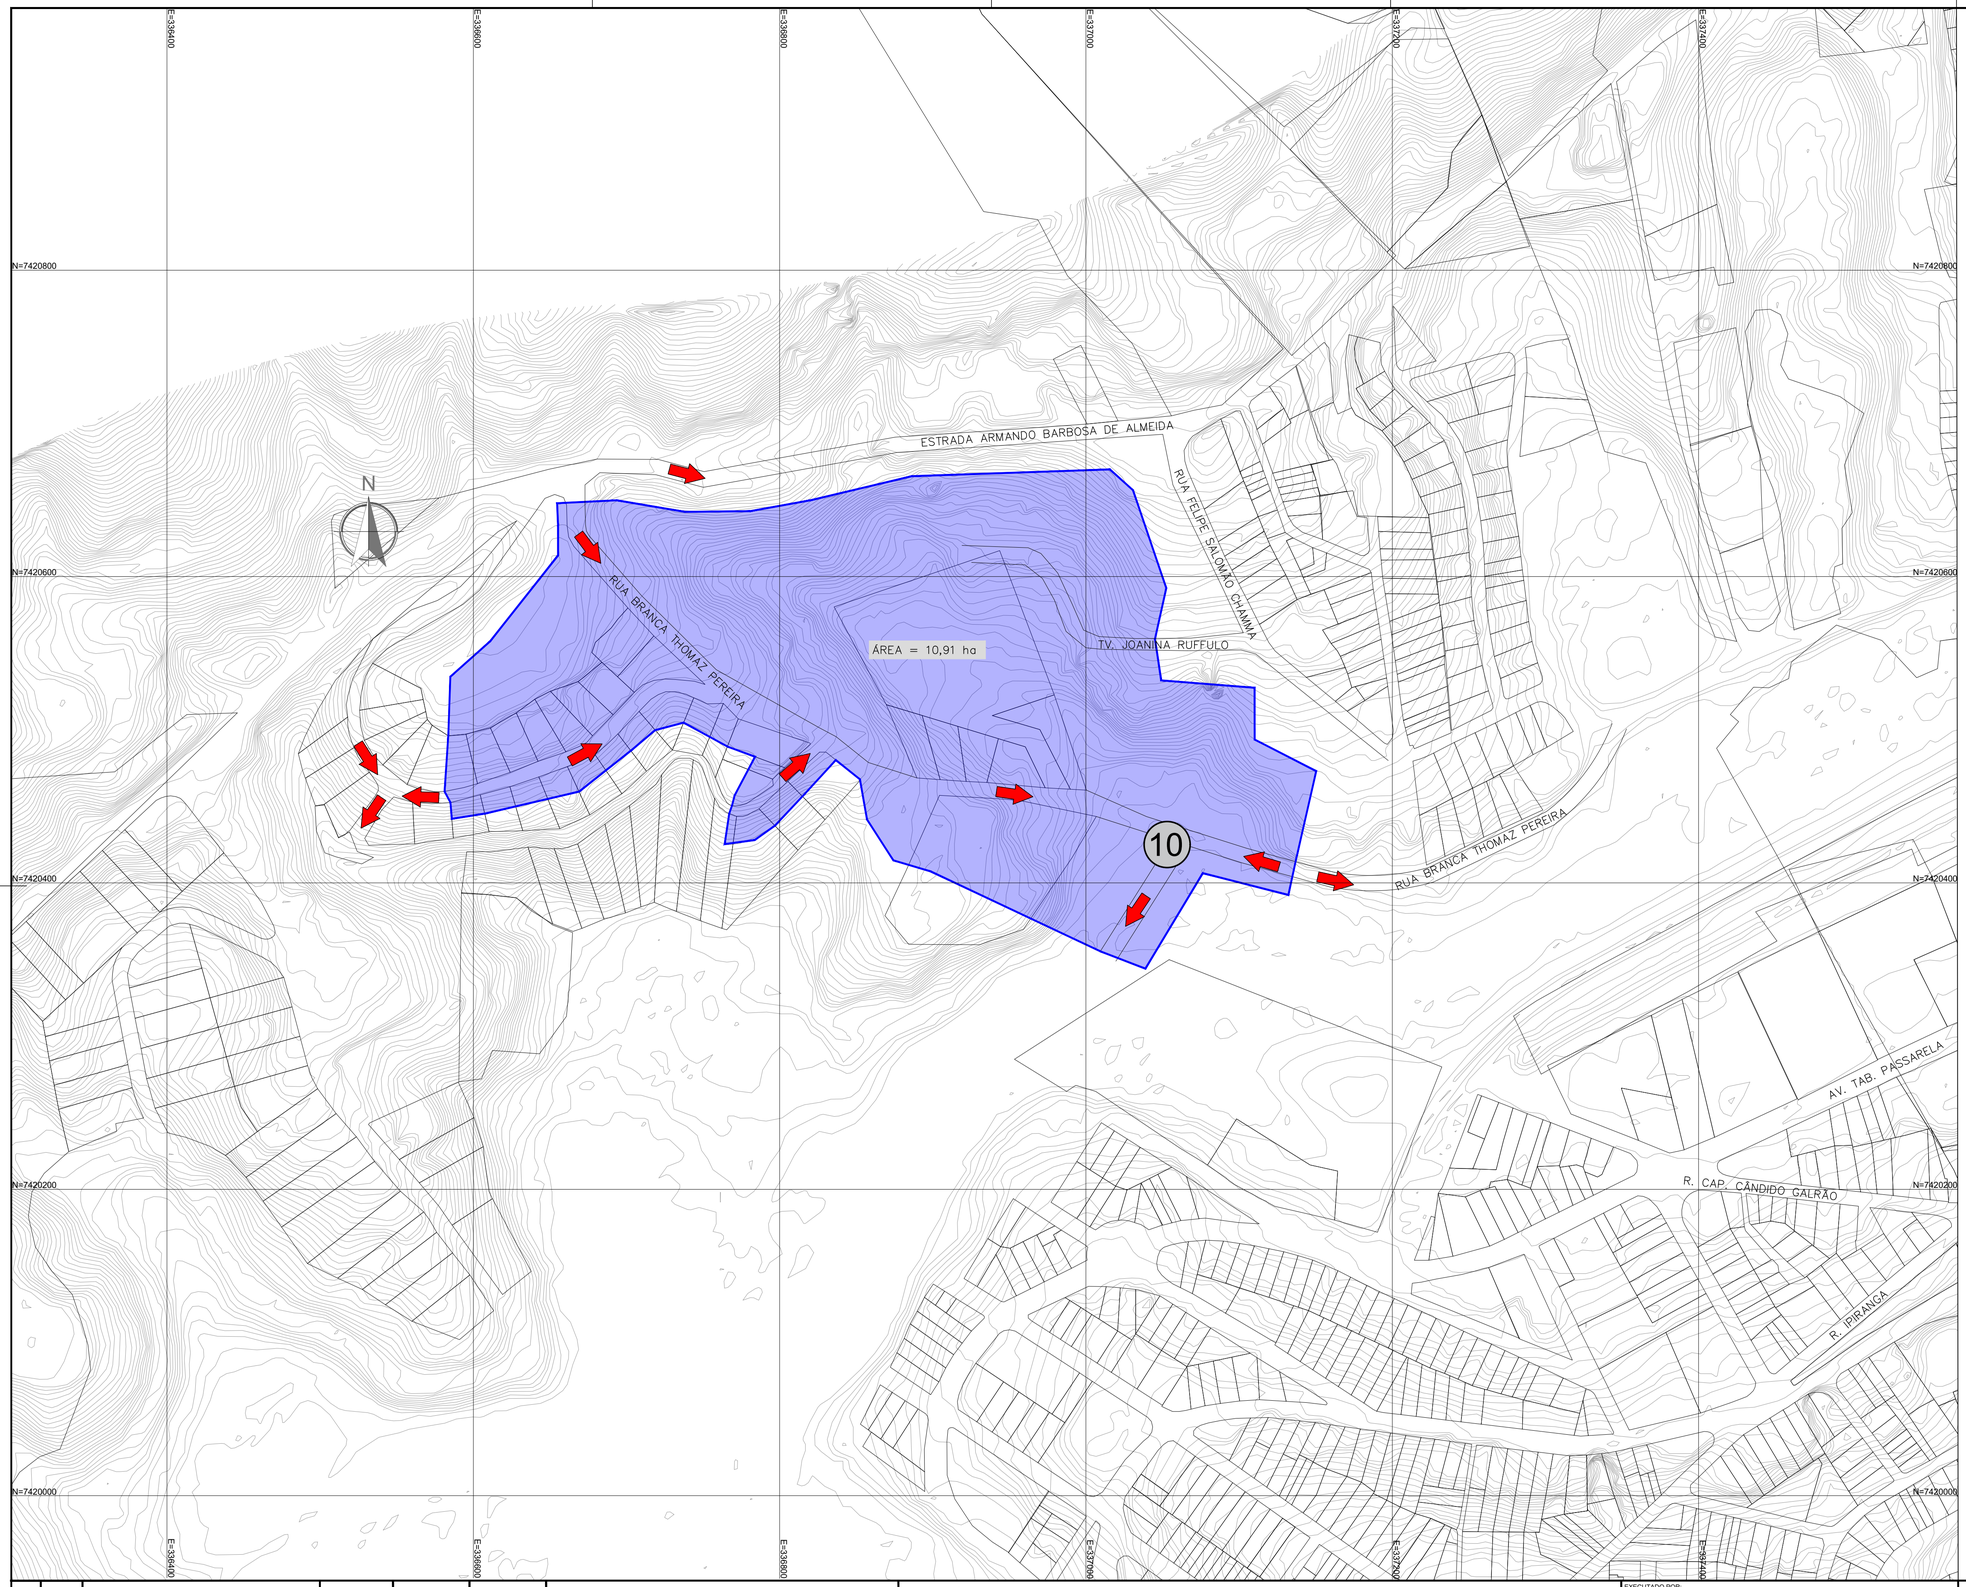

Legenda:

- SUB BACIA DE CONTRIBUIÇÃO
- SUB BACIA DE CONTRIBUIÇÃO
- SUB BACIA DE CONTRIBUIÇÃO
- SUB BACIA DE CONTRIBUIÇÃO
- SUB BACIA DE CONTRIBUIÇÃO
- CURVAS DE NÍVEL A CADA 1m
- DIREÇÃO ESCOAMENTO SUPERFICIAL

NOTAS:

1. PARA VAZÕES DE PROJETO VER DESENHO 921.R6.DES.19

REV.	DATA	NATUREZA DA REVISÃO	EXECUÇÃO	VERIFICAÇÃO	APROVAÇÃO	DOCUMENTO DE REFERENCIA
00	05/2023	EMISSÃO INICIAL	MARINA AMARAL	TAMIRES A. FRAUCHE	ANA BEATRIZ B. V. LIMA	

NOTAS

EXECUTADO POR: RESE

DESENHO Nº: 921.R6.DES.18_REV00	ESCALA: 1:2000
PROJETO: MARINA AMARAL	
DESENHO: MARINA AMARAL	
VERIFICAÇÃO: TAMIRES AZEREDO FRAUCHE	CREA: 5069941152-SP
APROVAÇÃO: ANA BEATRIZ B. V. LIMA	CREA: 5061849511-SP
ART Nº:	

PREFEITURA
MUNICIPAL DE MAIRIPORÃ

ASSUNTO:
ELABORAÇÃO DO PLANO DIRETOR DE DRENAGEM URBANA PARA O MUNICÍPIO DE MAIRIPORÃ

Anteprojeto das Medidas de Controle Estruturais

ÁREA DE CONTRIBUIÇÃO DE ESCOAMENTO SUPERFICIAL DO PONTO 10

OPERAÇÃO	921
TRABALHO	R6.DES
DES.Nº	18
DATA 05/2023	REVISÃO 00

FORMATO ORIGINAL A1 – (841mm x 594mm)