



IMPLANTAÇÃO COM TERREO - ESCALA 1:250

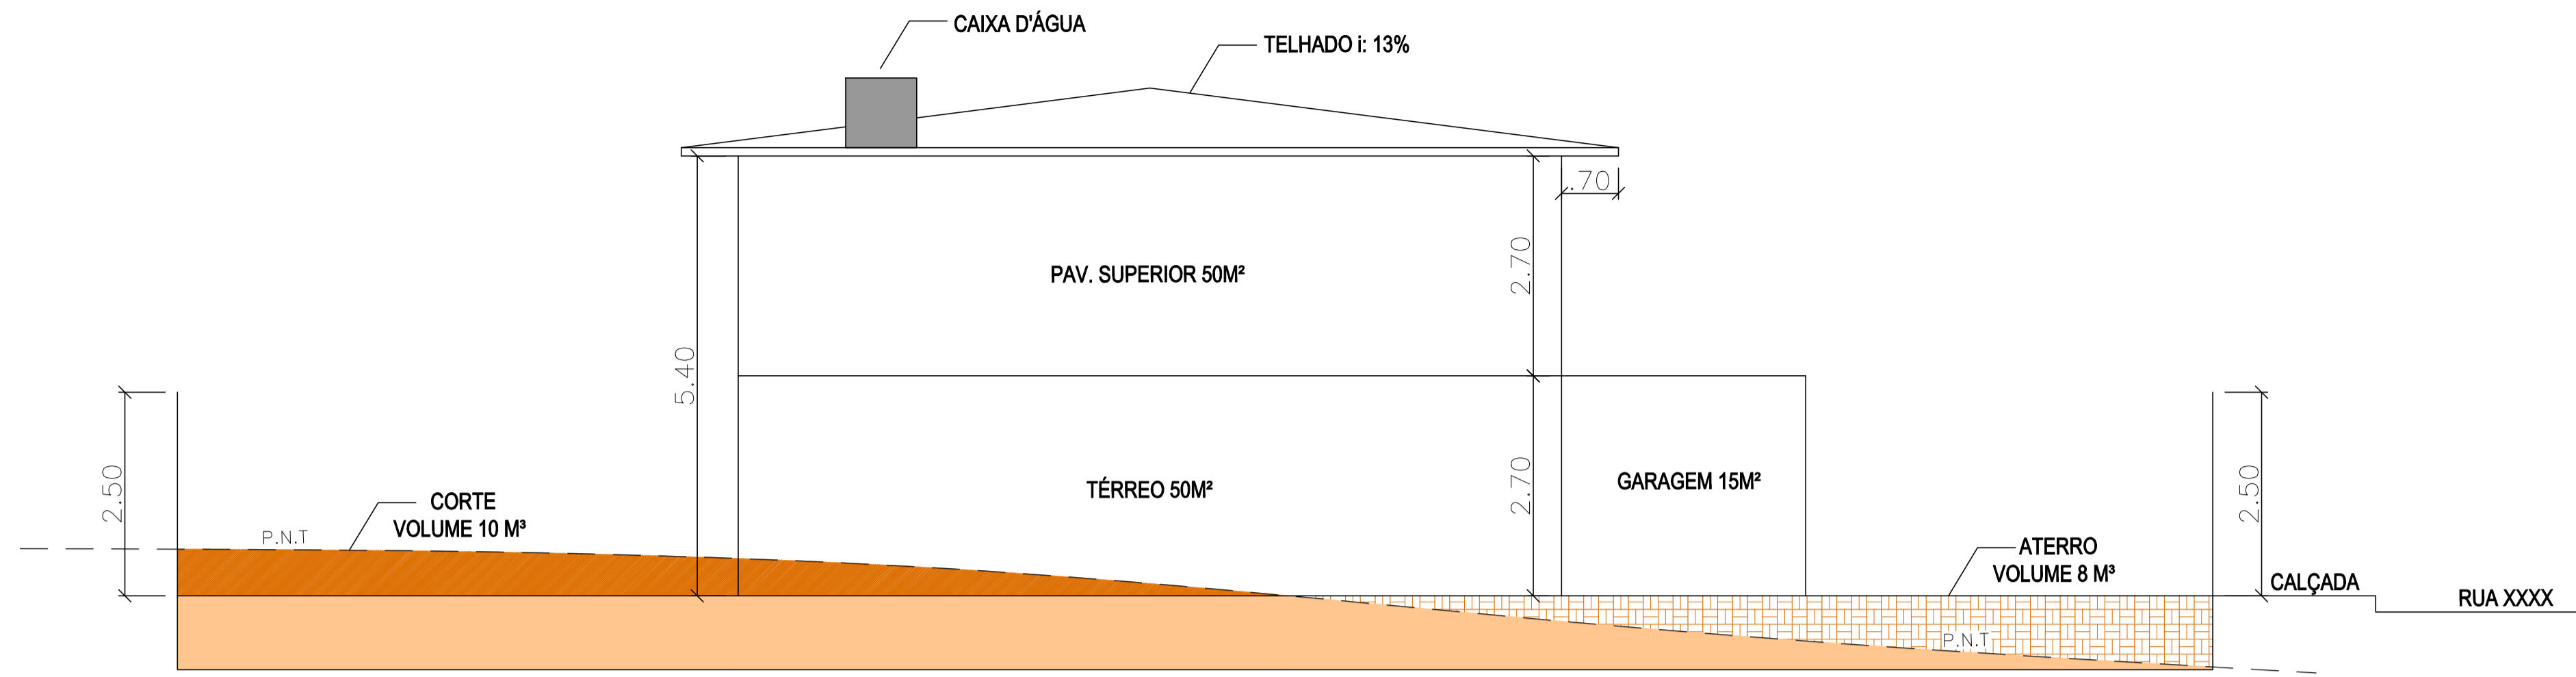

CORTE - ESCALA 1:50

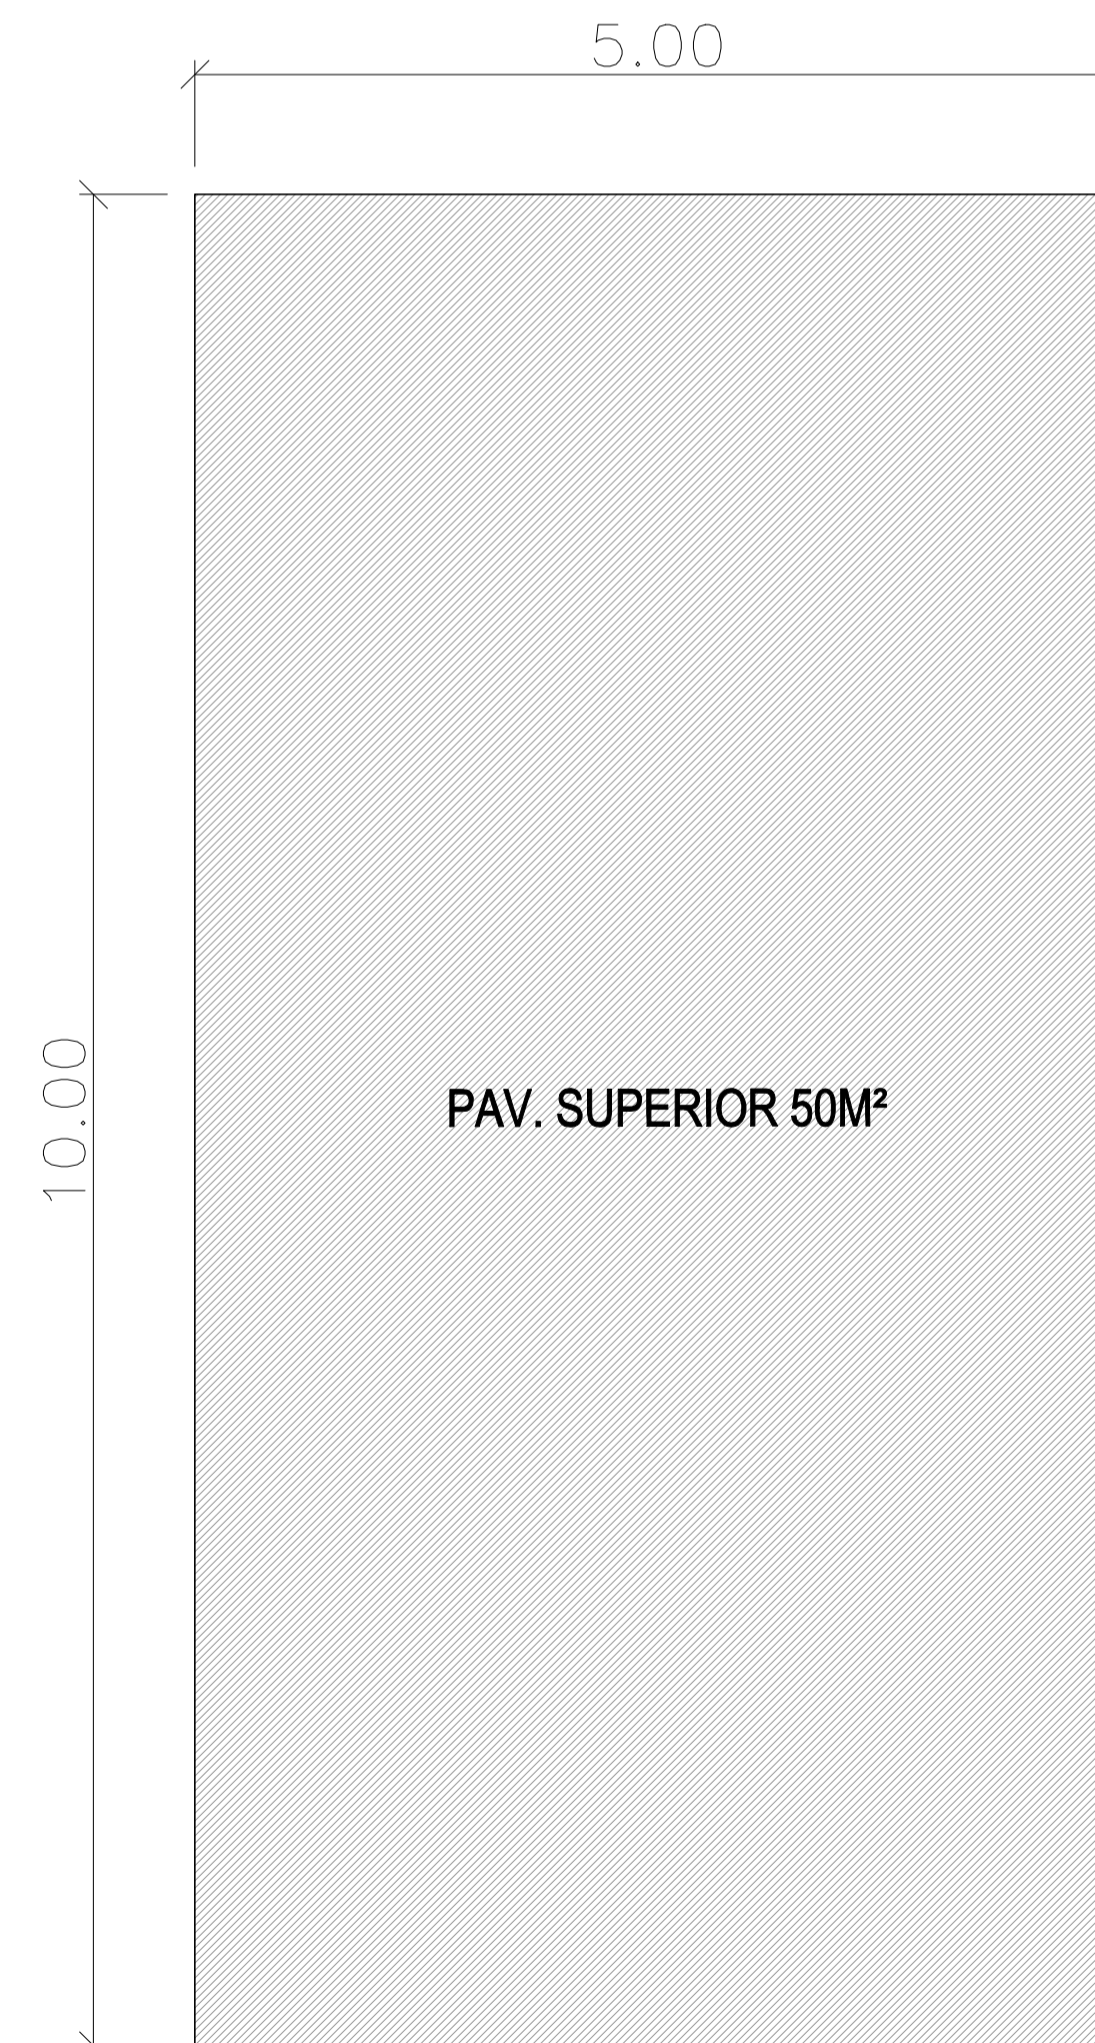

PAV. SUPERIOR - ESCALA 1:50

PROJETO SIMPLIFICADO		FOLHA 1/1
APROVAÇÃO DE UMA RESIDENCIA UNIFAMILIAR PROPRIETÁRIA: XXXXXXXXXXXXXXXX LOCAL: RUA XXXXXXX, N° XXXX - BAIRRO XXXX LOTE XX DA QUADRA XX - CIDADE: MAIRIPORÃ-SP		
INSCRIÇÃO MUNICIPAL: XX.XX.XX.XX ZONEAMENTO: XXXXX		ESCALA: INDICADA CAT. DE USO: XXX
SITUAÇÃO SEM ESCALA (FOTO DO MAPA COM A LOCALIZAÇÃO DO LOTE)		DECLARO QUE A APROVAÇÃO DO PROJETO NÃO IMPLICA POR PARTE DA PREFEITURA, NO RECONHECIMENTO DO DIREITO DE PROPRIEDADE DO TERRENO. PROPRIETÁRIA XXXXXXXXXXXXXXXX CPF: XXXXXXXX
QUADRO DE ÁREAS <small>(INCLUIR "SOB OUTORGA" QUANDO ULTRAPASSAR O C.A BÁSICO)</small>		
TERRENO	250,00 m²	RESPONSÁVEL TÉCNICO XXXXXXXXXXXXXXXX CAU/CREA N°: XXXXXXXX INS. MUNICIPAL: XXXX RRT PROJETO: XXXXXXXX RRT EXECUÇÃO: XXXXXXXX
PAV. TÉRREO	50,00 m²	
PAV. INFERIOR	50,00 m²	
TOTAL COMPUTÁVEL	100,00 m²	
PISCINA	15,00 m²	C.A 40,00 % - 100,00 M² T.O 20,00 % - 50,00 M² T.P 60,00 % - 150,00 M²
GARAGEM (ATÉ 20M² NÃO COMPUTÁVEL)	15,00 m²	