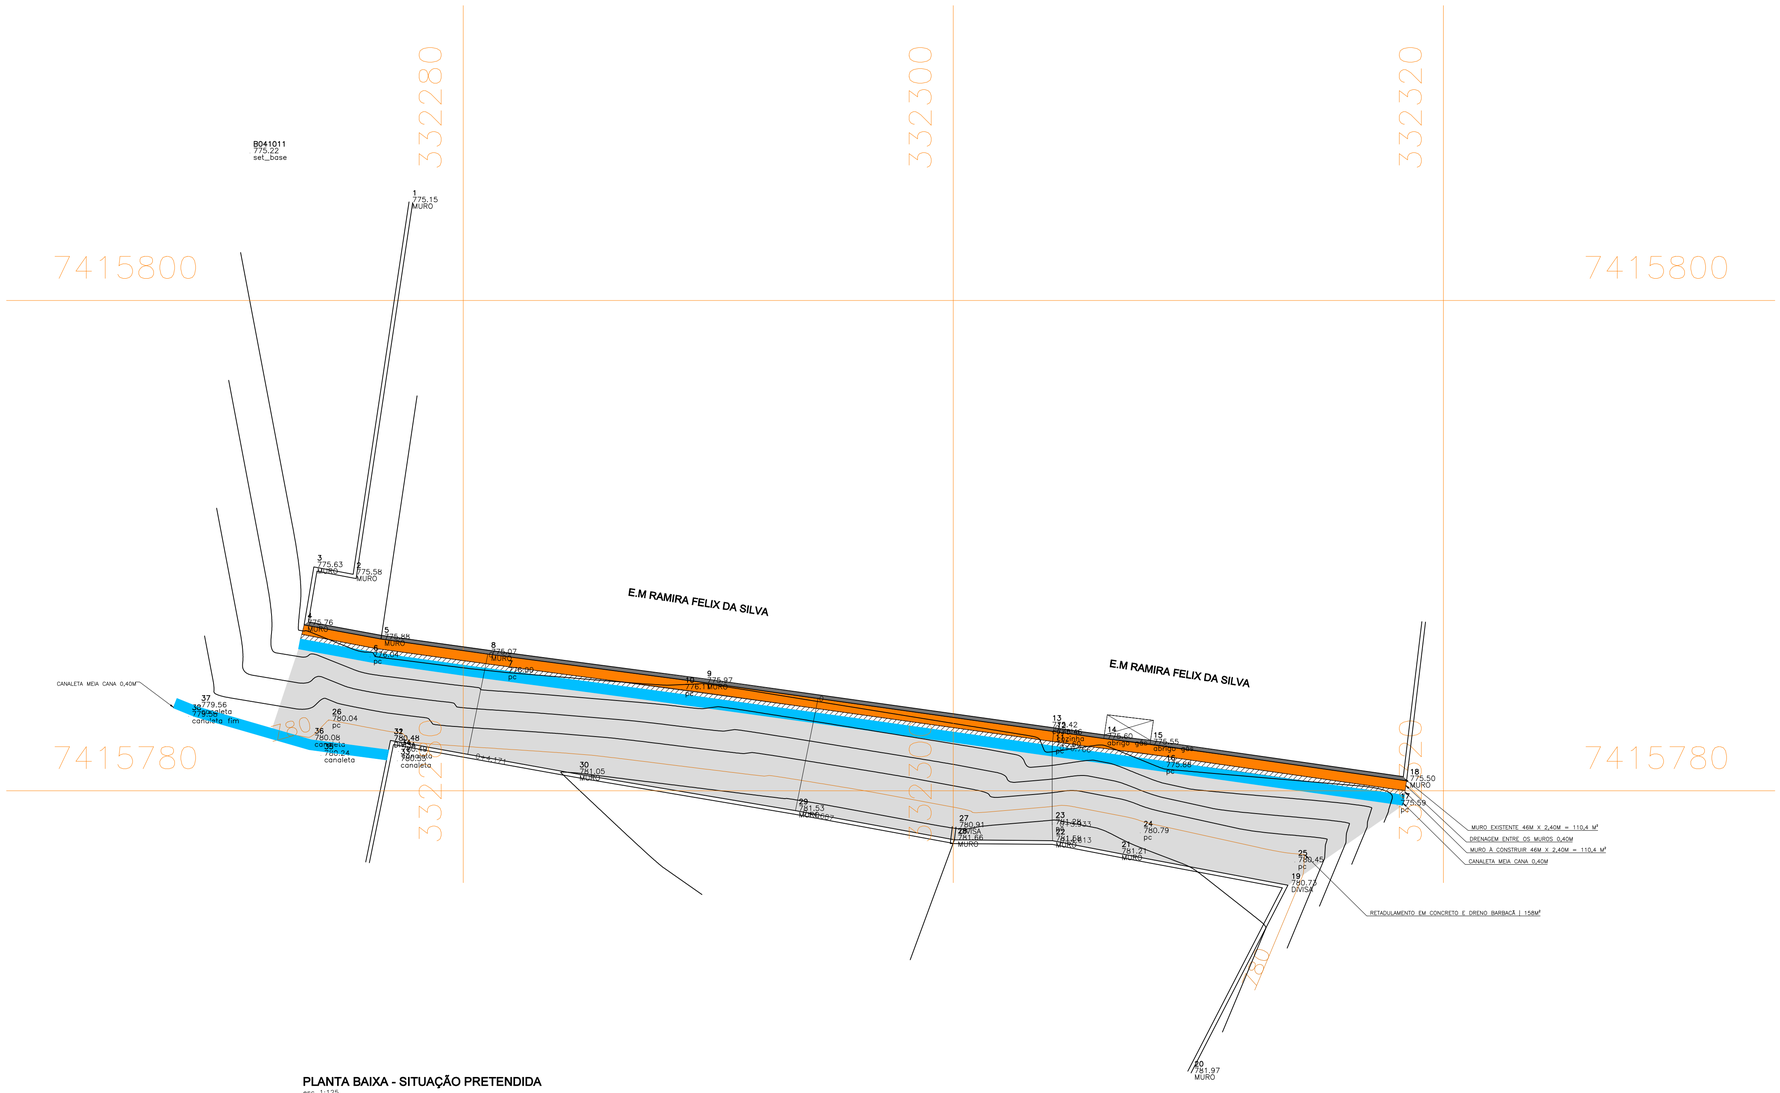

PLANTA BAIXA - SITUAÇÃO PRETENDIDA
esc 1:125

Muro a manter
Muro a construir
Drenagem entre os muros
Canaleta meia cana de concreto
Retaludamento com Concreto e Barbacã

PREFEITURA MUNICIPAL DE MAIRIPORÃ

ALAMEDA TIBIRIÇÁ, 374 - MAIRIPORÃ/SP - 07600-084

SECRETARIA DE OBRAS E PLANEJAMENTO

DEPARTAMENTO DE PROJETOS E CONVÊNIOS
ALAMEDA TIBIRIÇÁ, 535 - MAIRIPORÃ/SP - 07600-168

PROJETO
OBRAS DE CONTENÇÃO DE MURO

LOCAL
AVENIDA JOSE ANTONIO DE MORAES NETO
SÃO VICENTE, MAIRIPORÃ/SP - CEP: 07608-210

TÍTULO
PLANTA SITUAÇÃO PRETENDIDA

FOLHA
03/04

ESCALA NOMINAL	DATA	REVISÃO
INDICADA	ABRIL/2025	R00

ASSINATURAS

PROPONENTE
WALID ALI HAMID
PREFEITO MUNICIPAL

C.N.P.J.
46.523.163/0001-50

SECRETÁRIO DE OBRAS E PLANEJAMENTO
EDUARDO DE SOUZA MARTINS

RESPONSÁVEL PELO DEPARTAMENTO
ALCIR CLAUDINO ALVES

DESENHO
ALESSANDRA LARA RODRIGUES

ESPAÇO PARA APROVAÇÃO

gov.br Documento assinado digitalmente
ALESSANDRA LARA CAETANO DA CRUZ RODRIG
Data: 17/04/2025 15:46:31-0300
Verifique em https://validar.iti.gov.br

ALESSANDRA LARA RODRIGUES
ENGENHEIRA CIVIL/RESPONSÁVEL TÉCNICA
CREA: 5070567487
ART: 2620250319311

gov.br Documento assinado digitalmente
EDUARDO DE SOUZA MARTINS
Data: 24/04/2025 16:19:34-0300
Verifique em https://validar.iti.gov.br

EDUARDO DE SOUZA MARTINS
SECRETÁRIO MUNICIPAL DE OBRAS E PLANEJAMENTO

ALCIR CLAUDINO ALVES:32812827840
Assinado de forma digital por ALCIR CLAUDINO ALVES:32812827840
Dados: 2025.04.17 08:11:00 -03'00'

PREFEITURA MUNICIPAL DE MAIRIPORÃ
CARIMBO DE APROVAÇÃO

WALID ALI HAMID:22197926845
Assinado de forma digital por WALID ALI HAMID:22197926845
Dados: 2025.04.17 15:33:43 -03'00'

WALID ALI HAMID
PREFEITO MUNICIPAL DE MAIRIPORÃ