



MURO DE CONTENÇÃO

esc 1:50

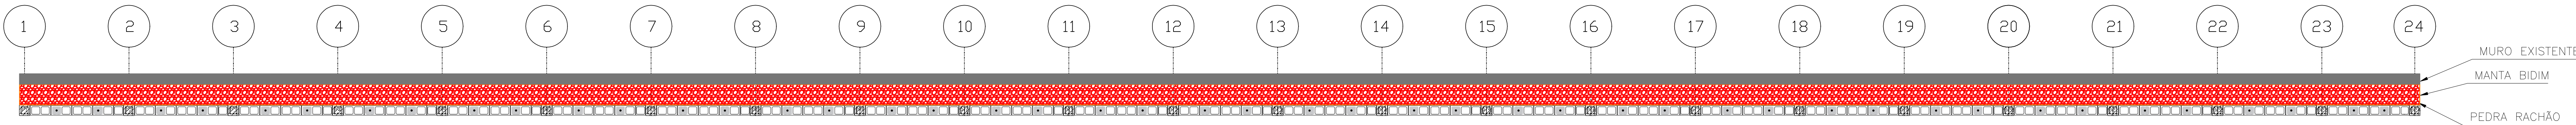

MURO DE CONTENÇÃO EM PLANTA - BLOCOS

esc 1:50

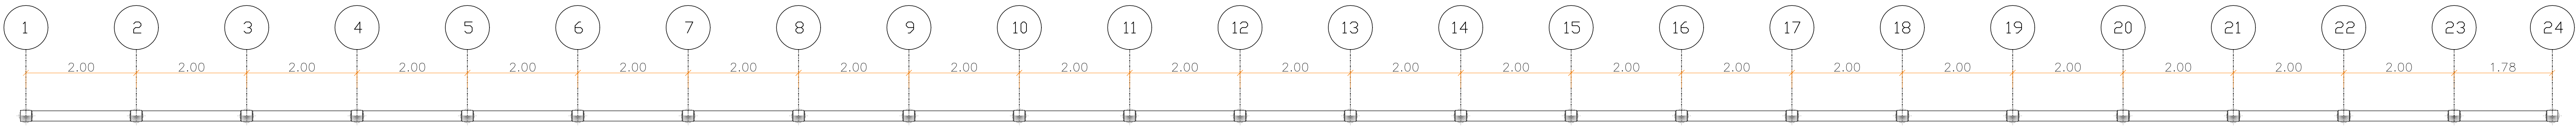


MURO DE CONTENÇÃO EM PLANTA - FUNDAÇÃO

esc 1:50



MURO DE CONTENÇÃO

DETALHE DA DRENAGEM - MURO

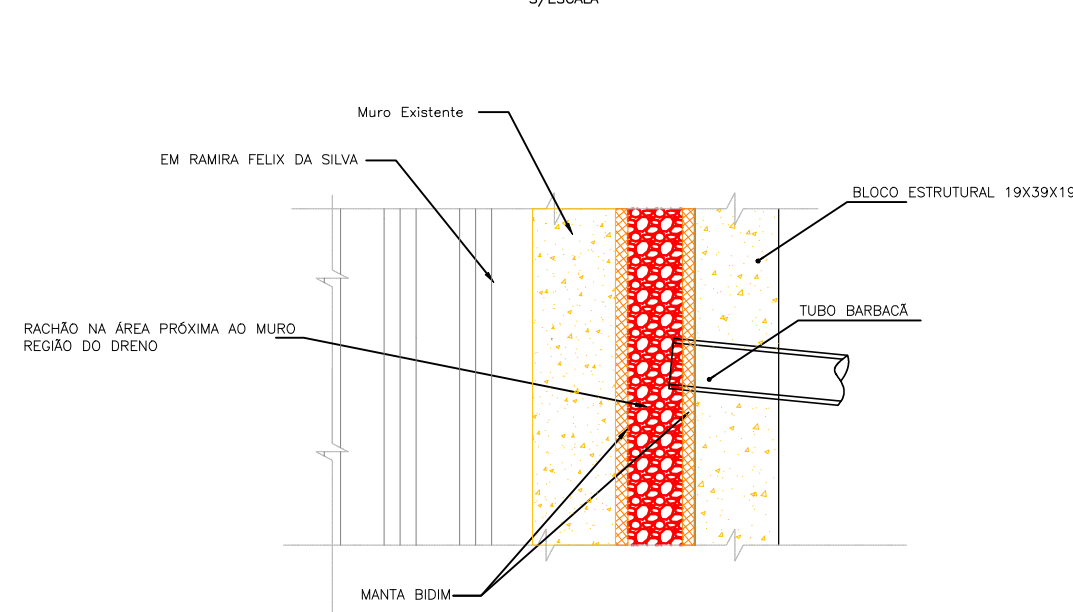

VB1

25/30

Corte A-A

2 e 12,5

5 e 12,5

5 e 12,5

EM RAMIRA FELIX DA SILVA

Manta Bidim
Drenagem Pluvial
Muro Existente

OBSERVAÇÃO: VERIFICAR
INTERFERÊNCIA NO LOCAL DA
GERA

Dreno em Corte


Dreno em Vista

Pedra Rachão


Broca 25x25x4,00m

MURO EM CORTE A - A

esc 1:50

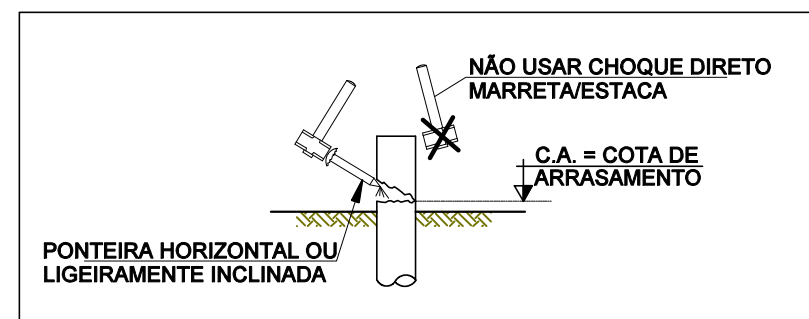

DETALHE P/ PREPARO DA
CABEÇA DAS ESTACAS
SEM ESC.

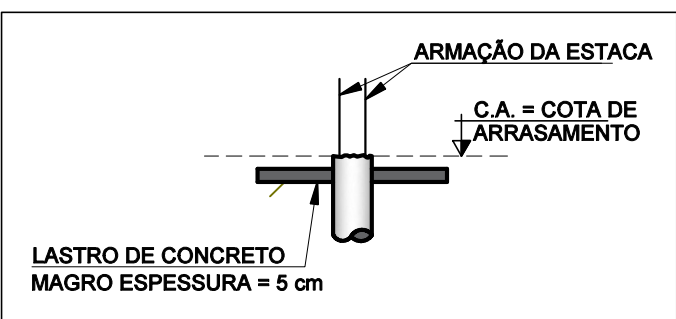

DETALHE P/ PREPARO DO
BLOCO DE COROAMENTO
SEM ESC.

ESTACAS - Ø25 (24x)

ESC. 1:50

P.O.

C.A.

15

40

6 e 10 C-CORR

1

28

3 C/15

400

1

1

