


- LEGENDA - TOPOGRAFIA**
- 930.56 Cota de acordo com o levantamento topográfico.
 - + ponto cotado - local exato da cota.
 - Curvas de nível auxiliares (a cada 1m)
 - Curvas de nível mestras (a cada 5m)
 - Postes de energia existentes.
 - Eixo da via.
 - Caixa de passagem de águas pluviais com presença de tubos.
 - Traçado atual da rua

PLANTA BAIXA - LEVANTAMENTO PLANIALTIMÉTRICO
esc 1:400

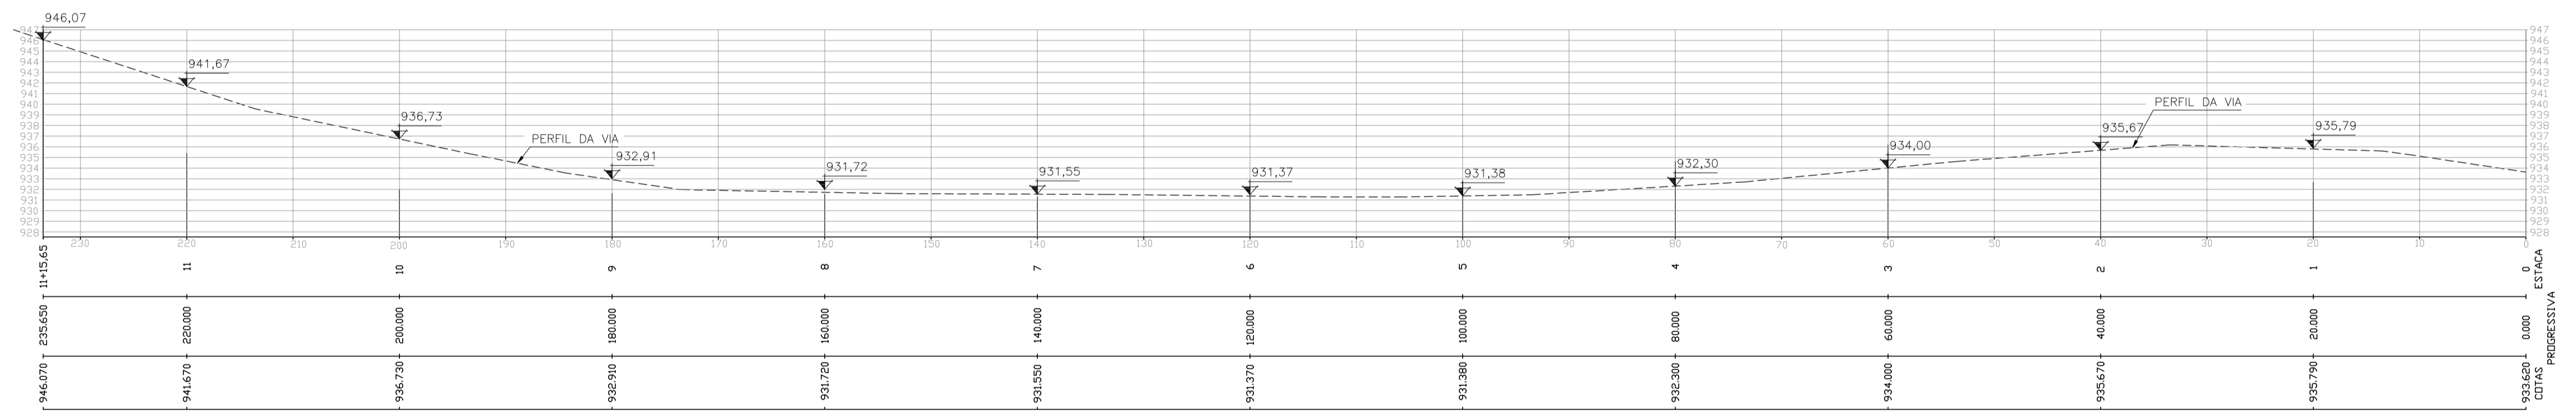

PERFIL LONGITUDINAL DA VIA RUA MICHIGAN
esc 1:400

- LEGENDA - PERFIS PLANIALTIMÉTRICO**
- Perfil Projetado
 - 00.00 Cota de nível.

NOTAS GERAIS:

1. Antes do início da implantação do projeto, é necessário comunicar a PMM para liberação e agendamento de apoio operacional;
2. A implantação do projeto deverá obrigatoriamente ser acompanhada por responsável técnico legalmente habilitado mediante a apresentação de ART/RTT à PMM;
3. A implantação do projeto é de inteira responsabilidade do Executor, inclusive quanto ao cumprimento da legislação e normas vigentes;
4. Deverá ser observada legislação pertinente quando da necessidade de "Poda de Adequação" na vegetação conflitante; conforme Decreto Municipal 9709/2023. Caso houver, as ocorrências deverão constar em Relatório Fotográfico e/ou Diário de Obras com imagens (fotográficas) do 'antes e depois' da situação conflitante, apontadas pelo responsável da execução (implantação). Para volume expressivo de casos, deverá ser requerido junto a Secretaria Municipal do Meio Ambiente os serviços ou a devida autorização para execução por meios próprios;
5. À PMM cabe a prerrogativa de solicitar eventuais ajustes no projeto aprovado face a possíveis alterações ocorridas no sistema viário, demora na sua implantação, e ou outros motivos que considerar pertinentes, afim de garantir as boas condições de segurança e fluidez no local;
6. Medidas e cotas em metros, exceto onde indicado. Na execução da obra, confirmar cotas "in loco";
7. Não deverá ser feito quaisquer alterações sem a autorização do departamento técnico responsável pela fiscalização da obra;
8. Este documento trata da execução da obra como um todo, com itens a serem feitos pela contratada e pela prefeitura. Portanto, itens que mencionarem 'recursos próprios' não cabem a contratada e serão feitos pela municipalidade;
9. O loteamento denominado Jd. Sun Valley receberá pavimentações que serão interligadas, por este motivo é de extrema importância que quando houver dúvidas seja consultado os demais projetos ou esclarecido com o profissional competente responsável pela fiscalização da obra.

MAPA DE LOCALIZAÇÃO



COORDENADAS GEOGRÁFICAS:
 INICIO= ZONA: 23 K / LAT UTM: 7428287.21 m S / LONG UTM: 340059.06 m E
 FINAL= ZONA: 23 K / LAT UTM: 7428289.18 m S / LONG UTM: 340051.01 m E

PREFEITURA MUNICIPAL DE MAIRIPORÃ
ALAMEDA TIBIRIÇÁ, 374 - MAIRIPORÃ/SP - 07600-084

SECRETARIA DE OBRAS E PLANEJAMENTO
DEPARTAMENTO DE PROJETOS E CONVÊNIOS
ALAMEDA TIBIRIÇÁ, 535 - MAIRIPORÃ/SP - 07600-168

PROJETO
OBRAS DE DRENAGEM, PAVIMENTAÇÃO E SINALIZAÇÃO

LOCAL
RUA MICHIGAN - JARDIM SUN VALLEY
TERRA PRETA - MAIRIPORÃ-SP

TÍTULO | **FOLHA**
LEVANTAMENTO PLANIALTIMÉTRICO | 01/07

| | | |
|---|--|---------|
| ESCALA NOMINAL | DATA | REVISÃO |
| INDICADA | FEVEREIRO/2025 | R01 |
| ASSINATURAS | | |
| PROponente WALID ALI HAMID PREFEITO MUNICIPAL | C.N.P.J. 46.523.163/0001-50 | |
| SECRETÁRIO DE OBRAS E PLANEJAMENTO EDUARDO DE SOUZA MARTINS | RESPONSÁVEL PELO DEPARTAMENTO ALCIR CLAUDINO ALVES | |
| DESENHO KAREN CAMPOS | | |
| ESPAÇO PARA APROVAÇÃO | | |

KAREN APARECIDA ANDRADE CAMPOS
ARQUITETA E URBANISTA/CORRESPONSÁVEL TÉCNICA
CAU: A178892-2
RRT: S11522356100CT001

THAINARA DE ALMEIDA VETTORI
ARQUITETA E URBANISTA/RESPONSÁVEL TÉCNICA
CAU: A194127-5
RRT: S11452966400CT001

EDUARDO DE SOUZA MARTINS
SECRETÁRIO MUNICIPAL DE OBRAS E PLANEJAMENTO

PREFEITURA MUNICIPAL DE MAIRIPORÃ
CARIMBO DE APROVAÇÃO

WALID ALI HAMID
PREFEITO MUNICIPAL DE MAIRIPORÃ