

PLANTA DE INTERFERÊNCIAS  
esc. 1:500

COORDENADAS GEOGRÁFICAS:  
 INICIO= ZONA: 23 K / LONG UTM: 335916.78 m E / LAT UTM: 7427774.44 m S  
 FINAL= ZONA: 23 K / LONG UTM: 335453.53 m E / LAT UTM: 7427807.84 m S

NOTAS GERAIS:

- Antes do início da implantação do projeto, é necessário comunicar a PMM para liberação e agendamento de apoio operacional;
- A implantação do projeto deverá obrigatoriamente ser acompanhada por responsável técnico legalmente habilitado mediante a apresentação de ART/RRT à PMM;
- A implantação do projeto é de inteira responsabilidade do Executor, inclusive quanto ao cumprimento da legislação e normas vigentes;
- Deverá ser observada legislação pertinente quando da necessidade de "Poda de Adequação" na vegetação conflitante; conforme Decreto Municipal 9709/2023. Caso houver, as ocorrências deverão constar em Relatório Fotográfico e/ou Diário de Obras com imagens (fotográficas) do 'antes e depois' da situação conflitante, apontadas pelo responsável da execução (implantação). Para volume expressivo de casos, deverá ser requerido junto a Secretaria Municipal do Meio Ambiente os serviços ou a devida autorização para execução por meios próprios;
- À PMM cabe a prerrogativa de solicitar eventuais ajustes no projeto aprovado face a possíveis alterações ocorridas no sistema viário, demora na sua implantação, e ou outros motivos que considerer pertinentes, afim de garantir as boas condições de segurança e fluidez no local;
- Medidas e cotas em metros, exceto onde indicado. Na execução da obra, confirmar cotas "in loco";
- Não deverá ser feito quaisquer alterações sem a autorização do departamento técnico responsável pela fiscalização da obra;
- Este documento trata da execução da obra como um todo, com itens a serem feitos pela contratada e pela prefeitura. Portanto, itens que mencionarem 'recursos próprios' não cabem a contratada e serão feitos pela municipalidade.

LEGENDA TERRAPLENAGEM

- Pavimento existente.
- Via de terra.
- Corte.
- Abertura de Caixa para reforço de base.
- Regularização de via.
- Perfil Natural do Terreno (P.N.T)
- Perfil Projetado (P.P)
- Curvas de nível auxiliares (a cada 1m)
- Curvas de nível mestras (a cada 5m)

MOVIMENTAÇÃO DE SOLO		
AV. DR. SÉRGIO MACHADO BRAUNER - CANJICA (TRECHO 01)		
DESCRIÇÃO	LINHADE	QTD
ABERTURA DE CAIXA	M2	600,00
REGULARIZAÇÃO E COMPACTAÇÃO	M2	1826,51
CORTE DE TERRA/TALUDE	M3	630,74
ATERRO	M3	-




MAPA DE LOCALIZAÇÃO

NOTAS ESPECÍFICAS:

TERRAPLENAGEM

- Deverá ser fornecido uma via para arquivamento da Prefeitura Municipal do Certificado de Movimentação de Resíduos de Interesse Ambiental (CADRI) que irá comprovar a destinação adequada de solo seco, limpo, e não contaminado em aterro certificado pela Companhia de Tecnologia de Saneamento Ambiental (CETESB).

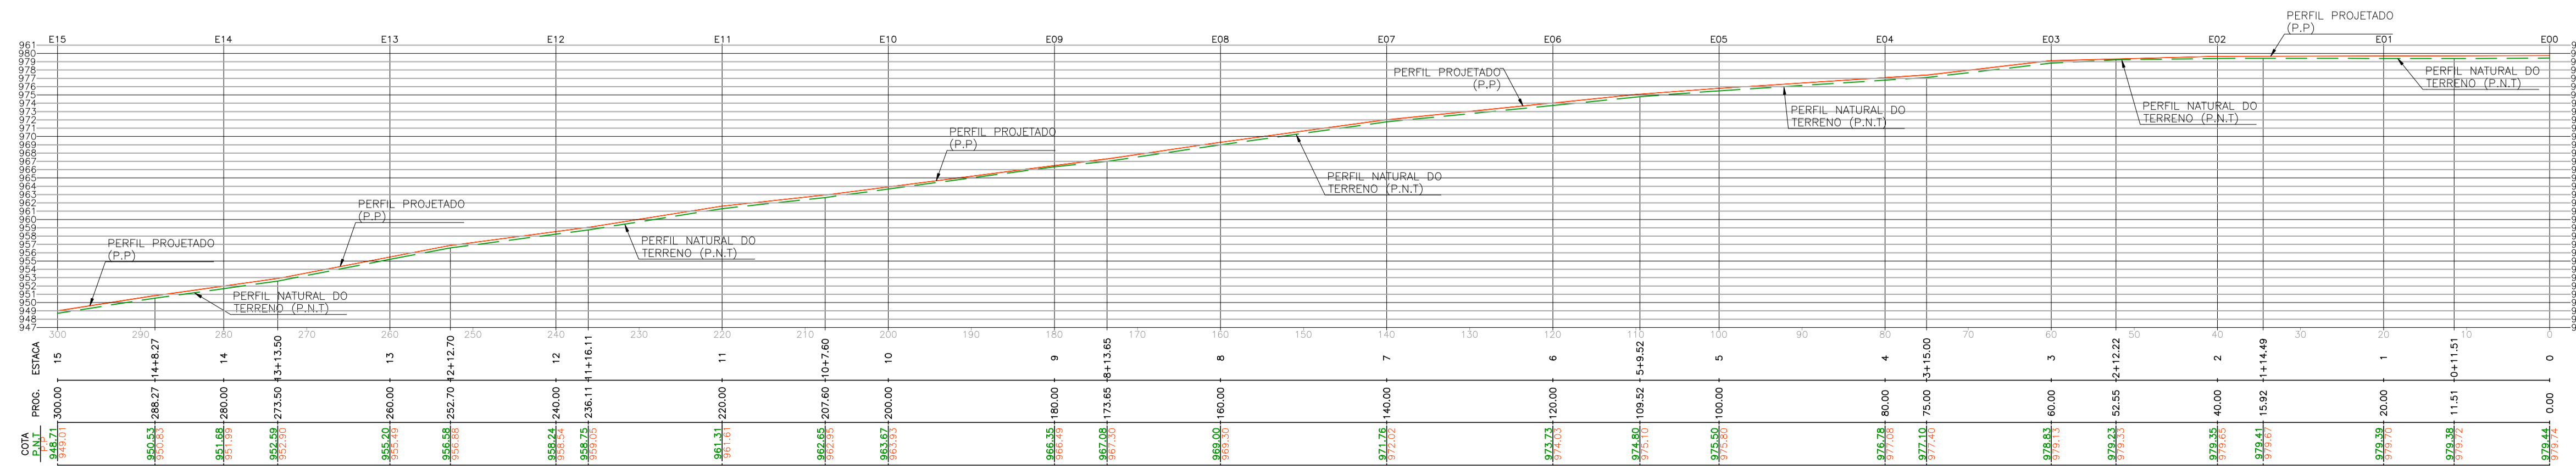

PERFIL LONGITUDINAL DA VIA  
esc. 1:500

PREFEITURA MUNICIPAL DE MAIRIPORÃ  
ALAMEDA TIBIRIÇÁ, 374 - MAIRIPORÃ/SP - 07600-084

SECRETARIA DE OBRAS E PLANEJAMENTO

DEPARTAMENTO DE PROJETOS E CONVÊNIOS  
ALAMEDA TIBIRIÇÁ, 535 - MAIRIPORÃ/SP - 07600-168

PROJETO: OBRAS DE DRENAGEM, PAVIMENTAÇÃO E SINALIZAÇÃO

LOCAL: AVENIDA DR. SÉRGIO MACHADO BRAUNER - TRECHO 1 - CANJICA  
TERRA PRETA - MAIRIPORÃ/SP

TÍTULO: PLANTA DE TERRAPLENAGEM | FOLHA: 03/07

ESCALA NOMINAL: INDICADA | DATA: FEVEREIRO/2025 | REVISÃO: R01

ASSINATURAS: PROPONENTE: WALID ALI HAMID, PREFEITO MUNICIPAL | C.N.P.J.: 46.523.163/0001-50

SECRETÁRIO DE OBRAS E PLANEJAMENTO: EDUARDO DE SOUZA MARTINS | RESPONSÁVEL PELO DEPARTAMENTO: ALCIR CLAUDINO ALVES

DESENHO: BRUNA COQUEIRO

ESPAÇO PARA APROVAÇÃO

ALESSANDRA LARA C. DA CRUZ RODRIGUES  
ENGENHEIRA CIVIL / CORRESPONSÁVEL TÉCNICA  
CREA: 5070567487  
ART: 2820250181444

THAINARA DE ALMEIDA VETTORI  
ARQUITETA E URBANISTA/RESPONSÁVEL TÉCNICA  
CAU: A194127-5  
RRT: S11452966400C001

EDUARDO DE SOUZA MARTINS  
SECRETÁRIO MUNICIPAL DE OBRAS E PLANEJAMENTO

PREFEITURA MUNICIPAL DE MAIRIPORÃ  
CARIMBO DE APROVAÇÃO

WALID ALI HAMID  
PREFEITO MUNICIPAL DE MAIRIPORÃ