

NOTAS - TERRAPLENAGEM

- Deverá ser fornecido uma via para arquivamento na Prefeitura Municipal do Certificado de Movimentação de Resíduos de Interesse Ambiental (CADRI) que irá comprovar a destinação adequada de solo seco, limpo, e não contaminado em aterro certificado pela Companhia de Tecnologia de Saneamento Ambiental (CETESB).

NOTAS GERAIS:

- Antes do início da implantação do projeto, é necessário comunicar a PMM para liberação e agendamento de apoio operacional;
- A implantação do projeto deverá obrigatoriamente ser acompanhada por responsável técnico legalmente habilitado mediante a apresentação de ART/RRT à PMM;
- A implantação do projeto é de inteira responsabilidade do Executor, inclusive quanto ao cumprimento da legislação e normas vigentes;
- Deverá ser observada legislação pertinente quando da necessidade de "Poda de Adequação" na vegetação conflitante; conforme Decreto Municipal 9709/2023. Caso houver, as ocorrências deverão constar em Relatório Fotográfico e/ou Diário de Obras com imagens (fotográficas) do 'antes e depois' da situação conflitante, apontadas pelo responsável da execução (implantação). Para volume expressivo de casos, deverá ser requerido junto a Secretaria Municipal do Meio Ambiente os serviços ou a devida autorização para execução por meios próprios;
- À PMM cabe a prerrogativa de solicitar eventuais ajustes no projeto aprovado face a possíveis alterações ocorridas no sistema viário, demora na sua implantação, e ou outros motivos que considerar pertinentes, afim de garantir as boas condições de segurança e fluidez no local;
- Medidas e cotas em metros, exceto onde indicado. Na execução da obra, confirmar cotas "in loco";
- Não deverá ser feito quaisquer alterações sem a autorização do departamento técnico responsável pela fiscalização da obra;
- Este documento trata da execução da obra como um todo, com itens a serem feitos pela contratada e pela prefeitura. Portanto, itens que mencionarem 'recursos próprios' não cabem a contratada e serão feitos pela municipalidade;
- O loteamento denominado Jd. Sun Valley receberá pavimentações que serão interligadas, por este motivo é de extrema importância que quando houver dúvidas seja consultado os demais projetos ou esclarecido com o profissional competente responsável pela fiscalização da obra.

MAPA DE LOCALIZAÇÃO




COORDENADAS GEOGRÁFICAS:
 INÍCIO= ZONA: 23 K / LAT UTM: 7428326.27 m S / LONG UTM: 340268.69 m E
 FINAL= ZONA: 23 K / LAT UTM: 7428338.22 m S / LONG UTM: 340159.27 m E




PLANTA BAIXA - TERRAPLENAGEM
 esc 1:250

LEGENDA - MOVIMENTAÇÃO DE TERRA

- Via de Terra.
- Regularização de Terra.
- Abertura de Caixa 0,15cm.
- Área de Aterro de Terra.
- Sarjeta.
- Guia.
- Curvas de nível auxiliares (a cada 1m)
- Curvas de nível mestras (a cada 5m)

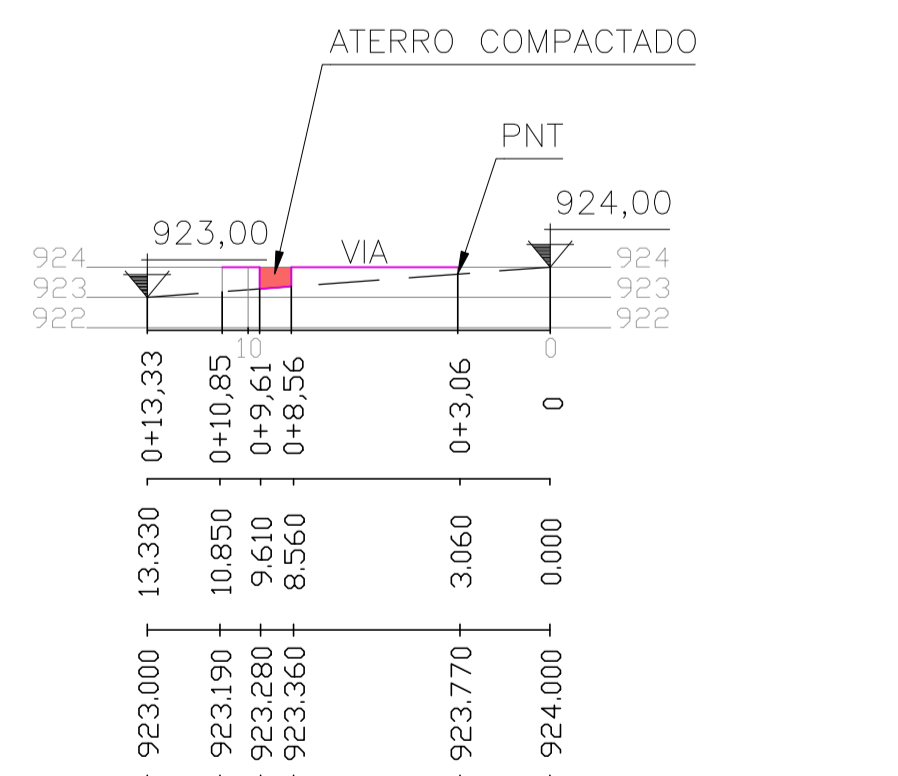

PERFIL TRANSVERSAL DA VIA (CORTE A-A)
 RUA ILLINOIS
 esc 1:250

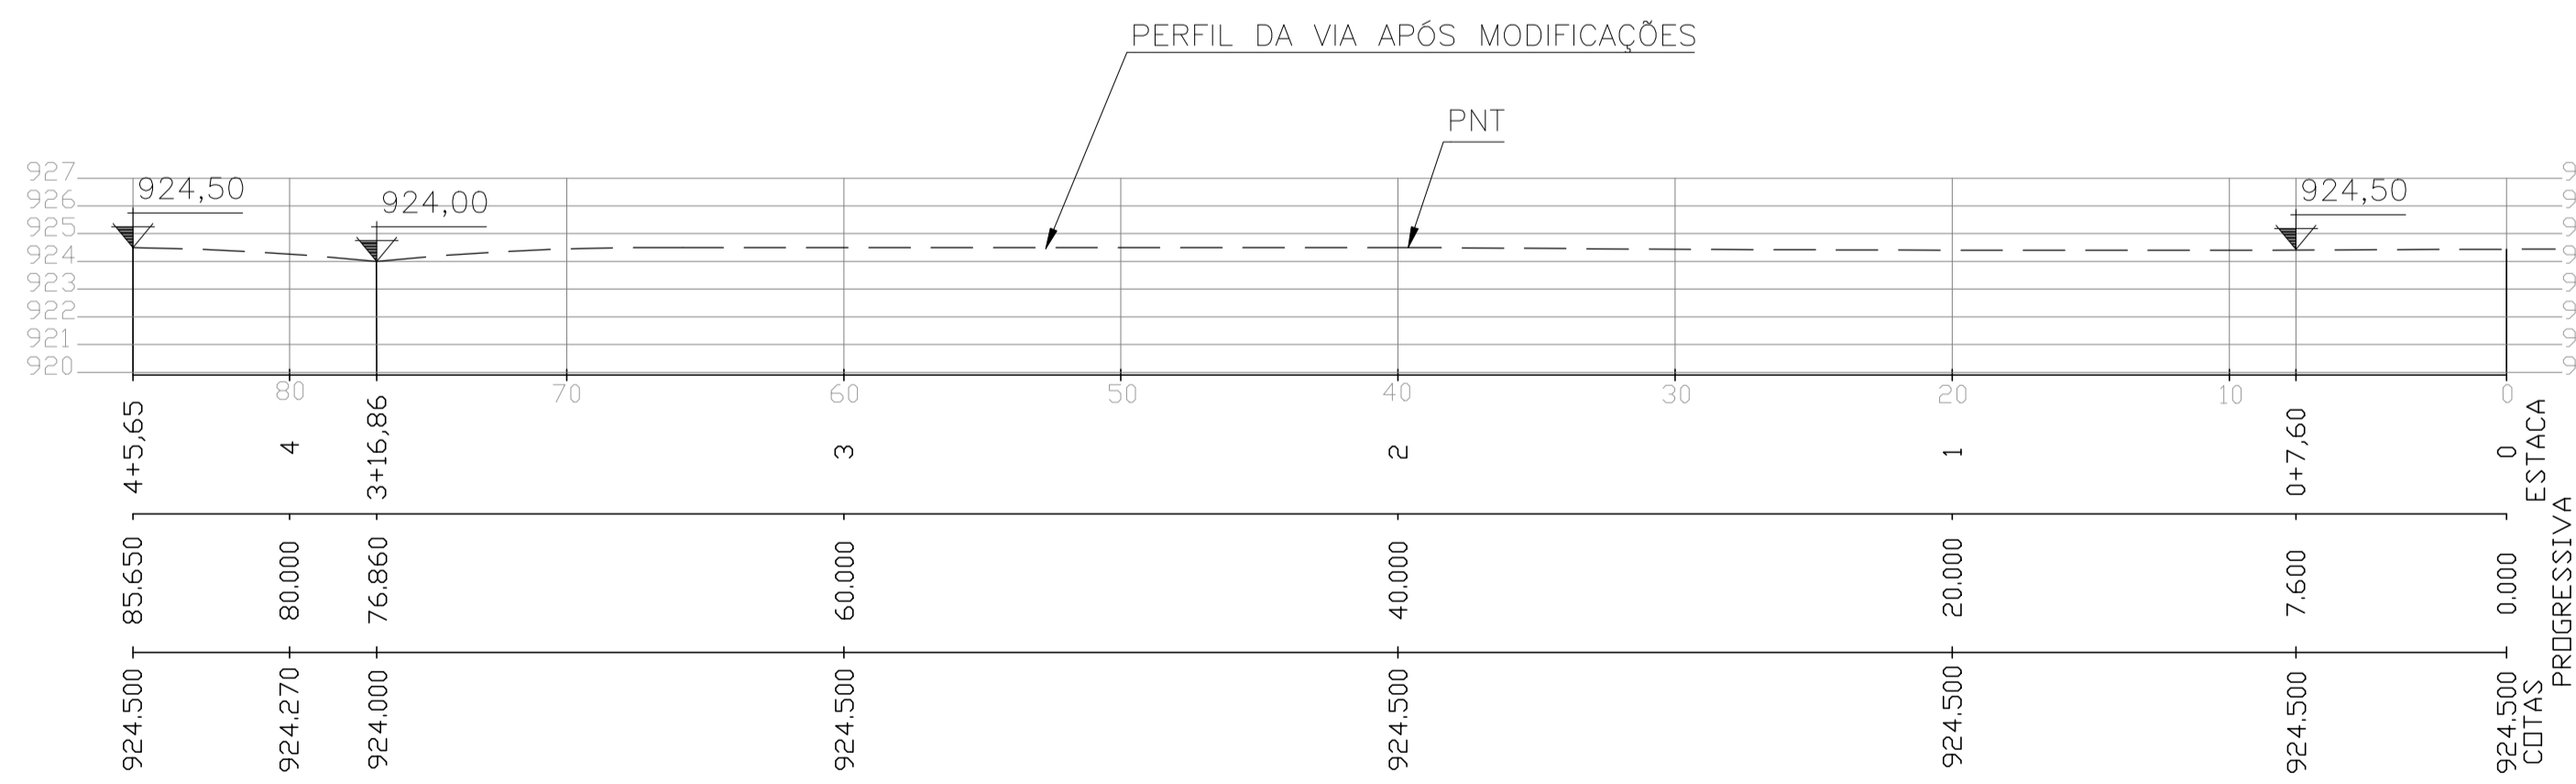

PERFIL LONGITUDINAL DA VIA
 RUA ILLINOIS
 esc 1:250

TERRAPLENAGEM - ESTACA E00 À E04 + 5,65M
 RUA ILLINOIS - JARDIM SUN VALLEY - CORUMBÁ - TERRA PRETA - MAIRIPORÁ/SP

QUANTITATIVO DE MOVIMENTAÇÃO DE TERRA	UNIDADE	QTD.
ÁREA DE ATERRO DE TERRA COMPACTADO	m ³	79,59
ABERTURA DE CAIXA	m ²	227,00
REGULARIZAÇÃO E COMPACTAÇÃO DE SOLO	m ²	227,00

LEGENDA - PERFIS PLANIALTIMÉTRICO

- Perfil natural do terreno.
- Via aberta atualmente.
- Área de Aterro de Terra.
- Cota de nível.

PREFEITURA MUNICIPAL DE MAIRIPORÁ
 ALAMEDA TIBIRIÇÁ, 374 - MAIRIPORÁ/SP - 07600-084

SECRETARIA DE OBRAS E PLANEJAMENTO

DEPARTAMENTO DE PROJETOS E CONVÊNIOS
 ALAMEDA TIBIRIÇÁ, 535 - MAIRIPORÁ/SP - 07600-168

PROJETO
 OBRAS DE DRENAGEM, PAVIMENTAÇÃO E SINALIZAÇÃO

LOCAL
 RUA ILLINOIS - JARDIM SUN VALLEY
 TERRA PRETA - MAIRIPORÁ-SP

TÍTULO
 PLANTA DE TERRAPLENAGEM

FOLHA
 03/08

ESCALA NOMINAL
 INDICADA

DATA
 FEVEREIRO/2025

REVISÃO
 R01

ASSINATURAS
 PROPONENTE
 WALID ALI HAMID
 PREFEITO MUNICIPAL

C.N.P.J.
 46.523.163/0001-50

SECRETÁRIO DE OBRAS E PLANEJAMENTO
 EDUARDO DE SOUZA MARTINS

RESPONSÁVEL PELO DEPARTAMENTO
 ALCIR CLAUDINO ALVES

DESENHO
 KAREN CAMPOS

ESPAÇO PARA APROVAÇÃO

KAREN APARECIDA ANDRADE CAMPOS
 ARQUITETA E URBANISTA/CORRESPONSÁVEL TÉCNICA
 CAU: A178892-2
 RRT: S11522356100CT001

THAINARA DE ALMEIDA VETTORI
 ARQUITETA E URBANISTA/RESPONSÁVEL TÉCNICA
 CAU: A194127-5
 RRT: S11452966400CT001

EDUARDO DE SOUZA MARTINS
 SECRETÁRIO MUNICIPAL DE OBRAS E PLANEJAMENTO

PREFEITURA MUNICIPAL DE MAIRIPORÁ
 CARIMBO DE APROVAÇÃO

WALID ALI HAMID
 PREFEITO MUNICIPAL DE MAIRIPORÁ