


PERFIL LONGITUDINAL DA VIA RUA KANSAS
esc. 1:500

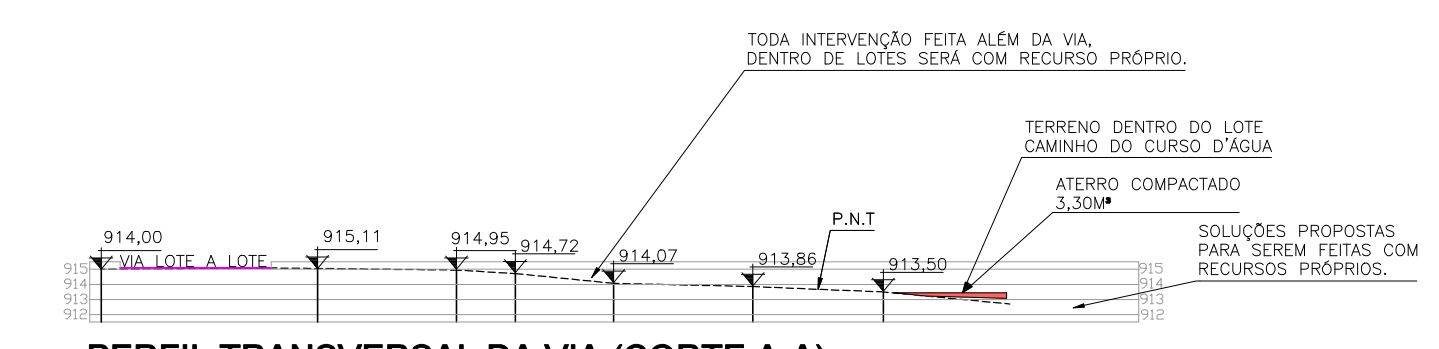

PERFIL TRANSVERSAL DA VIA (CORTE A-A) RUA KANSAS - CAMINHO DO FIO D'ÁGUA ALÉM DA VIA
esc. 1:500

LEGENDA - PERIS PLANALIMÉTRICO
 - - - - - Perfil natural do terreno.
 - - - - - Via altera - alinhamento.
 00.00 Cota de nível.

LEGENDA - MOVIMENTAÇÃO DE TERRA

- Pavimento Existente.
- Via de Terra.
- Regularização de Terra.
- Abertura de Caixa 0,25cm.
- Abertura de Caixa 0,35cm.
- Área de Corte de Terra.
- Área de Aterro de Terra.
- Curso d'água Cortando a Via.
- Sarjeta.
- Sarjeta.
- Curvas de nível auxiliares (a cada 1m).
- Curvas de nível mestras (a cada 5m).

TERRAPLENAGEM - ESTACA E00 A E20 + 13,65M		
RUA KANSAS - JARDIM SUN VALLEY - CORUMBA - TERRA PRETA - MAIRIPORÁ/SP		
QUANTITATIVO DE MOVIMENTAÇÃO DE TERRA	UNIDADE	QTD
ÁREA DE ATERRO DE TERRA	m ³	319,31
ÁREA DE CORTE DE TERRA	m ³	410,92
ABERTURA DE CAIXA	m ²	1.208,52
REGULARIZAÇÃO E COMPACTAÇÃO DE SOLO	m ²	1.445,85

PLANTA BAIXA - TERRAPLENAGEM
esc. 1:500

NOTAS GERAIS:

- Antes do início da implantação do projeto, é necessário comunicar a PMM para liberação e agendamento de apoio operacional.
- A implantação do projeto deverá obrigatoriamente ser acompanhada por responsável técnico legalmente habilitado mediante a apresentação de ART/RTT à PMM.
- A implantação do projeto é de inteira responsabilidade do Executor, inclusive quanto ao cumprimento da legislação e normas vigentes.
- Deverá ser observada legislação pertinente quando da necessidade de "Poda de Adequação" na vegetação conflitante, conforme Decreto Municipal 9709/2023. Caso houver, as ocorrências deverão constar em Relatório Fotográfico e/ou Diário de Obras com imagens (fotográficas) do antes e depois da situação conflitante, apontadas pelo responsável da execução (implantação). Para volume expressivo de casos, deverá ser requerido junto a Secretaria Municipal do Meio Ambiente os serviços ou a devida autorização para execução por meios próprios.
- A PMM cabe a prerrogativa de solicitar eventuais ajustes no projeto aprovado face a possíveis alterações ocorridas no sistema viário, demora na sua implantação, e ou outros motivos que considerer pertinentes, afim de garantir as boas condições de segurança e fluidez no local.
- Medidas e cotas em metros, exceto onde indicado. Na execução da obra, confirmar cotas "in loco".
- Não deverá ser feito quaisquer alterações sem a autorização do departamento técnico responsável pela fiscalização da obra.
- Este documento trata da execução da obra como um todo, com itens a serem feitos pela contratada e pela prefeitura. Portanto, itens que mencionarem "recursos próprios" não cabem a contratada e serão feitos pela municipalidade.
- O loteamento denominado JD. Sun Valley receberá pavimentações que serão implantadas, por este motivo é de extrema importância que quando houver dúvidas seja consultado os demais projetos ou esclarecido com o profissional competente responsável pela fiscalização da obra.


NOTAS DE TERRAPLENAGEM

Deverá ser fornecido uma via para arquivamento na Prefeitura Municipal do Certificado de Movimentação de Resíduos de Interesse Ambiental (CADRI) que irá comprovar a destinação adequada de solo seco, limpo, e não contaminado em aterro certificado pela Companhia de Tecnologia de Saneamento Ambiental (CETESB).

MAPA DE LOCALIZAÇÃO - S/E



COORDENADAS GEODÉSICAS:
 INÍCIO= ZONA: 23 K / LAT UTM: 7428508,68 m S / LONG UTM: 340116,18 m E
 FINAL= ZONA: 23 K / LAT UTM: 7428185,11 m S / LONG UTM: 340366,40 m E

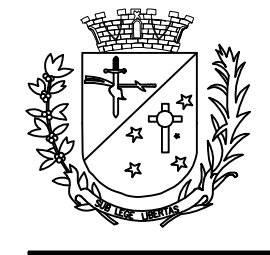

PREFEITURA MUNICIPAL DE MAIRIPORÃ
 ALAMEDA TIBIRIÇÁ, 374 - MAIRIPORÃ/SP - 07000-004

SECRETARIA DE OBRAS E PLANEJAMENTO
 DEPARTAMENTO DE PROJETOS E CONVÊNIOS
 ALAMEDA TIBIRIÇÁ, 535 - MAIRIPORÃ/SP - 07000-168

PROJETO: **OBRAS DE DRENAGEM, PAVIMENTAÇÃO E SINALIZAÇÃO**

LOCAL: **RUA KANSAS - JARDIM SUN VALLEY - TERRA PRETA - MAIRIPORÃ-SP**

TÍTULO: **PLANTA DE TERRAPLENAGEM** | DATA: **03/07**

INDICADA	DATA	REVISÃO
WALID ALI HAMID	FEVEREIRO/2025	R01

RESPONSÁVEL PELO DEPARTAMENTO: **EDUARDO DE SOUZA MARTINS** | RESPONSÁVEL PELO DEPARTAMENTO: **ALCIR CLAUDINO ALVES**

DESENHO: **KAREN CAMPOS**

KAREN APARECIDA ANDRADE CAMPOS
 ARQUITETA E URBANISTA/RESPONSÁVEL TÉCNICA
 CAU: A178892-2
 RRT: 815220410007001

THAINARA DE ALMEIDA VETTORI
 ARQUITETA E URBANISTA/RESPONSÁVEL TÉCNICA
 CAU: A194127-5
 RRT: 81145296840007001

EDUARDO DE SOUZA MARTINS
 SECRETÁRIO MUNICIPAL DE OBRAS E PLANEJAMENTO

PREFEITURA MUNICIPAL DE MAIRIPORÃ
 CAMINHO DE APROVAÇÃO

WALID ALI HAMID
 PREFEITO MUNICIPAL DE MAIRIPORÃ