


LEGENDA - MOVIMENTAÇÃO DE TERRA

- Pavimento Existente.
- Via de Terra.
- Regularização de Terra.
- Abertura de Caixa 0,25cm.
- Área de Corte de Terra.
- Sarjeta.
- Guia.
- Curvas de nível auxiliares (a cada 1m)
- Curvas de nível mestras (a cada 5m)
- Postes ó Mover (Recursos Próprios).
- Postes ó Manter.

**PLANTA BAIXA - TERRAPLENAGEM**  
esc 1:400

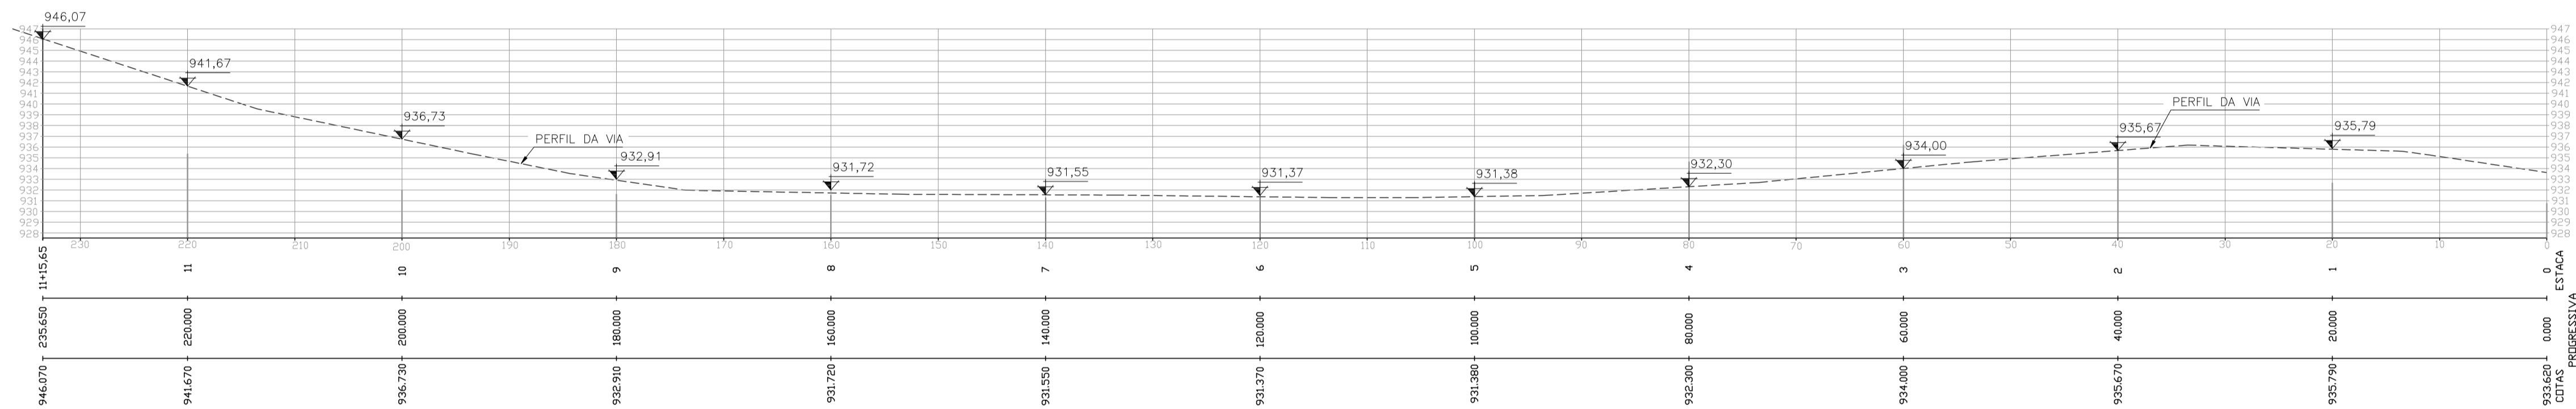

**PERFIL LONGITUDINAL DA VIA RUA MICHIGAN**

esc 1:400

LEGENDA - PERFIS PLANALTIMÉTRICO

- Perfil Projetado
- Cota de nível.

TERRAPLENAGEM - ESTACA E00 À E11 + 15,65M  
RUA MICHIGAN - JARDIM SUN VALLEY - CORUMBÁ - TERRA PRETA - MAIRIPORÁ/SP

QUANTITATIVO DE MOVIMENTAÇÃO DE TERRA	UNIDADE	QTDE.
ÁREA DE CORTE DE TERRA	m3	642,24
ABERTURA DE CAIXA	m2	858,03
REGULARIZAÇÃO E COMPACTAÇÃO DE SOLO	m2	858,03

NOTAS GERAIS:

1. Antes do início da implantação do projeto, é necessário comunicar a PMM para liberação e agendamento de apoio operacional;
2. A implantação do projeto deverá obrigatoriamente ser acompanhada por responsável técnico legalmente habilitado mediante a apresentação de ART/RTT à PMM;
3. A implantação do projeto é de inteira responsabilidade do Executor, inclusive quanto ao cumprimento da legislação e normas vigentes;
4. Deverá ser observada legislação pertinente quando da necessidade de "Poda de Adequação" na vegetação conflitante, conforme Decreto Municipal 9709/2023. Caso houver, as ocorrências deverão constar em Relatório Fotográfico e/ou Diário de Obras com imagens (fotográficas) do 'antes e depois' da situação conflitante, apontadas pelo responsável da execução (implantação). Para volume expressivo de casos, deverá ser requerido junto a Secretaria Municipal do Meio Ambiente os serviços ou a devida autorização para execução por meios próprios;
5. A PMM cabe a prerrogativa de solicitar eventuais ajustes no projeto aprovado quando da necessidade de possíveis alterações ocorridas no sistema viário, demora na sua implantação, e ou outros motivos que considerar pertinentes, afim de garantir as boas condições de segurança e fluidez no local;
6. Medidas e cotas em metros, exceto onde indicado. Na execução da obra, confirmar cotas "in loco";
7. Não deverá ser feito quaisquer alterações sem a autorização do departamento técnico responsável pela fiscalização da obra;
8. Este documento trata da execução da obra como um todo, com itens a serem feitos pela contratada e pela prefeitura. Portanto, itens que mencionarem 'recursos próprios' não cabem a contratada e serão feitos pela municipalidade;
9. O loteamento denominado Jd. Sun Valley receberá pavimentações que serão interligadas, por este motivo é de extrema importância que quando houver dúvidas seja consultado os demais projetos ou esclarecido com o profissional competente responsável pela fiscalização da obra.

NOTAS ESPECÍFICAS:

- TERRAPLENAGEM

1. Deverá ser fornecido uma via para arquivamento da Prefeitura Municipal do Certificado de Movimentação de Resíduos de Interesse Ambiental (CADRI) que irá comprovar a destinação adequada de solo seco, limpo, e não contaminado em aterro certificado pela Companhia de Tecnologia de Saneamento Ambiental (CETESB).

MAPA DE LOCALIZAÇÃO



COORDENADAS GEOGRÁFICAS:

INÍCIO= ZONA: 23 K / LAT UTM: 7428287.21 m S / LONG UTM: 340059.06 m E  
FINAL= ZONA: 23 K / LAT UTM: 7428289.18 m S / LONG UTM: 340051.01 m E

**PREFEITURA MUNICIPAL DE MAIRIPORÁ**  
ALAMEDA TIBIRIÇÁ, 374 - MAIRIPORÁ/SP - 07600-084

**SECRETARIA DE OBRAS E PLANEJAMENTO**

DEPARTAMENTO DE PROJETOS E CONVÊNIOS  
ALAMEDA TIBIRIÇÁ, 535 - MAIRIPORÁ/SP - 07600-168

PROJETO  
**OBRAS DE DRENAGEM, PAVIMENTAÇÃO E SINALIZAÇÃO**

LOCAL  
**RUA MICHIGAN - JARDIM SUN VALLEY  
TERRA PRETA - MAIRIPORÁ-SP**

TÍTULO **PLANTA DE TERRAPLENAGEM** FOLHA **03/07**

ESCALA NOMINAL \_\_\_\_\_ DATA **FEVEREIRO/2025** REVISÃO **R01**

ASSINATURAS  
PROponente **WALID ALI HAMID** C.N.P.J. **46.523.163/0001-50**  
PREFEITO MUNICIPAL

SECRETÁRIO DE OBRAS E PLANEJAMENTO **EDUARDO DE SOUZA MARTINS** RESPONSÁVEL PELO DEPARTAMENTO **ALCIR CLAUDINO ALVES**

DESENHO **KAREN CAMPOS**

ESPAÇO PARA APROVAÇÃO

**KAREN APARECIDA ANDRADE CAMPOS**  
ARQUITETA E URBANISTA/CORRESPONSÁVEL TÉCNICA  
CAU: A178892-2  
RRT: S11522356100CT001  
**THAINARA DE ALMEIDA VETTORI**  
ARQUITETA E URBANISTA/RESPONSÁVEL TÉCNICA  
CAU: A194127-5  
RRT: S11452966400CT001

**EDUARDO DE SOUZA MARTINS**  
SECRETÁRIO MUNICIPAL DE OBRAS E PLANEJAMENTO

PREFEITURA MUNICIPAL DE MAIRIPORÁ  
CARIMBO DE APROVAÇÃO

**WALID ALI HAMID**  
PREFEITO MUNICIPAL DE MAIRIPORÁ