

NOTAS ESPECÍFICAS DE DRENAGEM:

- Os poços de visita deverão ser finalizados no nível do pavimento, facilitando manutenções;

NOTAS GERAIS:

- Antes do início da implantação do projeto, é necessário comunicar a PMM para liberação e agendamento de apoio operacional;
- A implantação do projeto deverá obrigatoriamente ser acompanhada por responsável técnico legalmente habilitado mediante a apresentação de ART/RRT à PMM;
- A implantação do projeto é de inteira responsabilidade do Executor, inclusive quanto ao cumprimento da legislação e normas vigentes;
- Deverá ser observada legislação pertinente quando da necessidade de "Poda de Adequação" na vegetação conflitante, conforme Decreto Municipal 9709/2023. Caso houver, as ocorrências deverão constar em Relatório Fotográfico e/ou Diário de Obras com imagens (fotográficas) do 'antes e depois' da situação conflitante, apontadas pelo responsável da execução (implantação). Para volume expressivo de casos, deverá ser requerido junto a Secretaria Municipal do Meio Ambiente os serviços ou a devida autorização para execução por meios próprios;
- A PMM cabe a prerrogativa de solicitar eventuais ajustes no projeto aprovado face a possíveis alterações ocorridas no sistema viário, demora na sua implantação, e ou outros motivos que considerar pertinentes, afim de garantir as boas condições de segurança e fluidez no local;
- Medidas e cotas em metros, exceto onde indicado. Na execução da obra, confirmar cotas "in loco";
- Não deverá ser feito quaisquer alterações sem a autorização do departamento técnico responsável pela fiscalização da obra;
- Este documento trata da execução da obra como um todo, com itens a serem feitos pela contratada e pela prefeitura. Portanto, itens que mencionarem 'recursos próprios' não cabem a contratada e serão feitos pela municipalidade;
- O loteamento denominado Jd. Sun Valley receberá pavimentações que serão interligadas, por este motivo é de extrema importância que quando houver dúvidas seja consultado os demais projetos ou esclarecido com o profissional competente responsável pela fiscalização da obra.


MAPA DE LOCALIZAÇÃO




COORDENADAS GEOGRÁFICAS:
 INÍCIO= ZONA: 23 K / LAT UTM: 7428326.27 m S / LONG UTM: 340268.69 m E
 FINAL= ZONA: 23 K / LAT UTM: 7428338.22 m S / LONG UTM: 340159.27 m E



PLANTA BAIXA - DRENAGEM
esc. 1:250

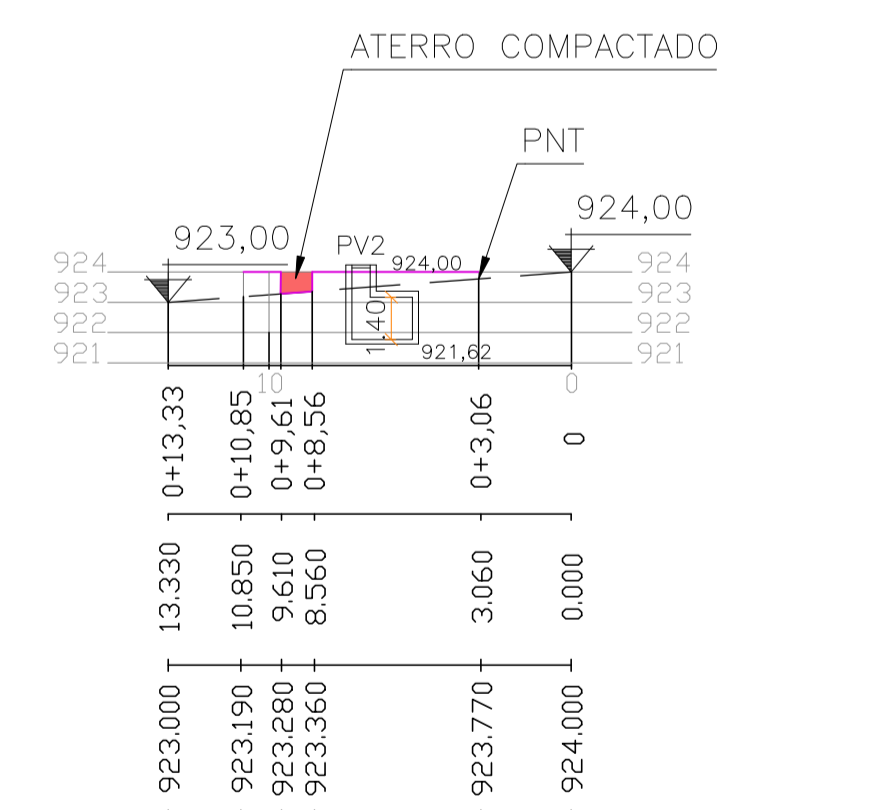

PERFIL TRANSVERSAL DA VIA (CORTE A-A)
RUA ILLINOIS
esc. 1:250






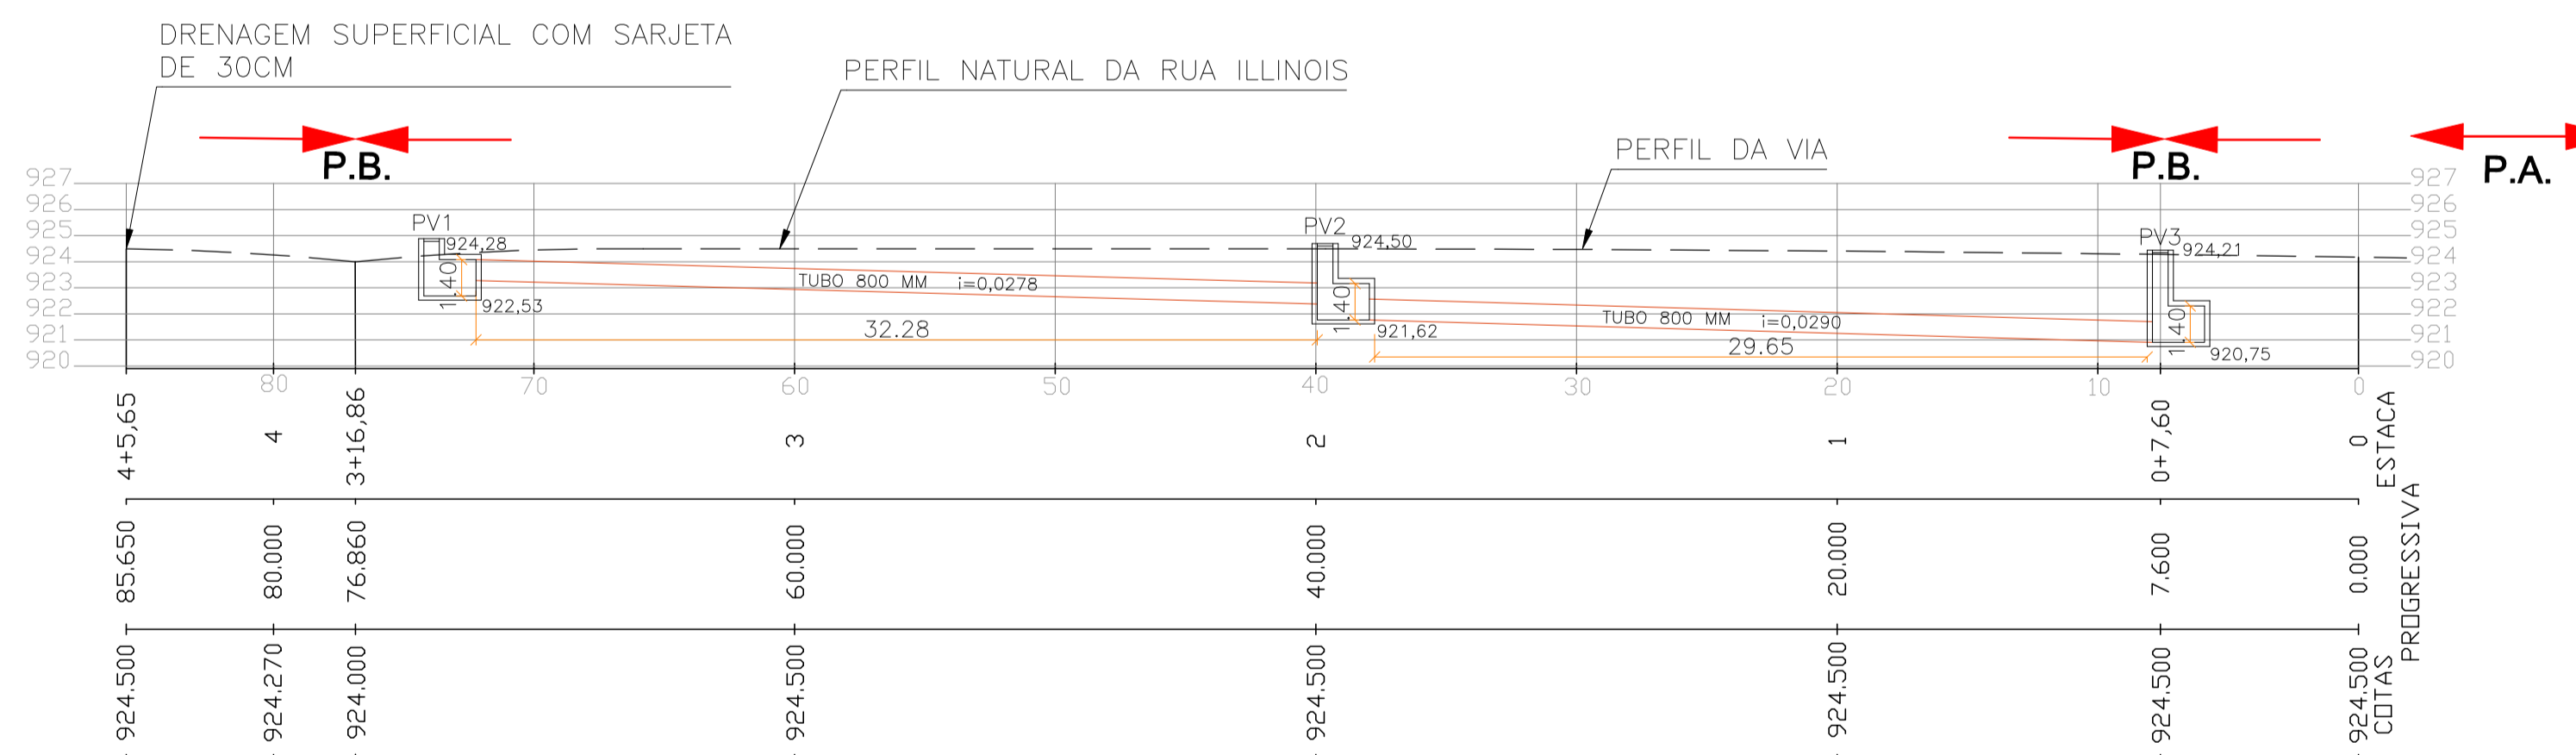


PERFIL LONGITUDINAL DA VIA - DRENAGEM
RUA ILLINOIS
esc. 1:250

- LEGENDA - DRENAGEM
- Via de Terra.
 - Boca de Lobo Simples à Construir.
 - Poço de visita (PV).
 - Sarjeta.
 - Guia.
 - Caminho da tubulação futura.
 - Curvas de nível auxiliares (a cada 1m)
 - Curvas de nível mestras (a cada 5m)

- LEGENDA - PERFIL PLANIALTIMÉTRICO
- Perfil natural do terreno.
 - Via aberta atualmente.
 - Área de Aterro de Terra.
 - Cota de nível.

- SENTIDO DE ESCOAMENTO SUPERFICIAL
- P.A. PONTO ALTO
 - P.B. PONTO BAIXO

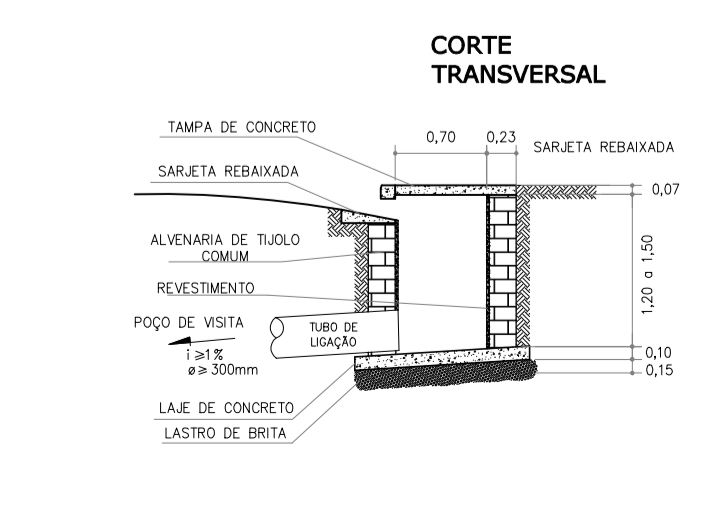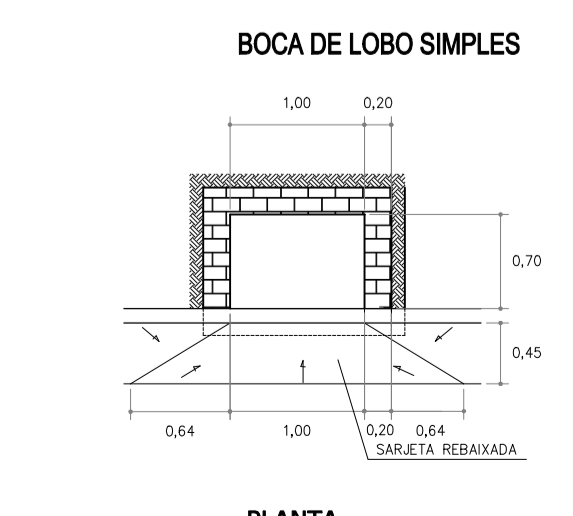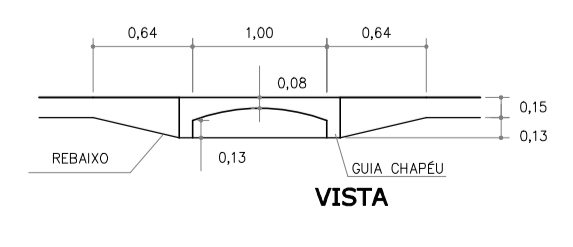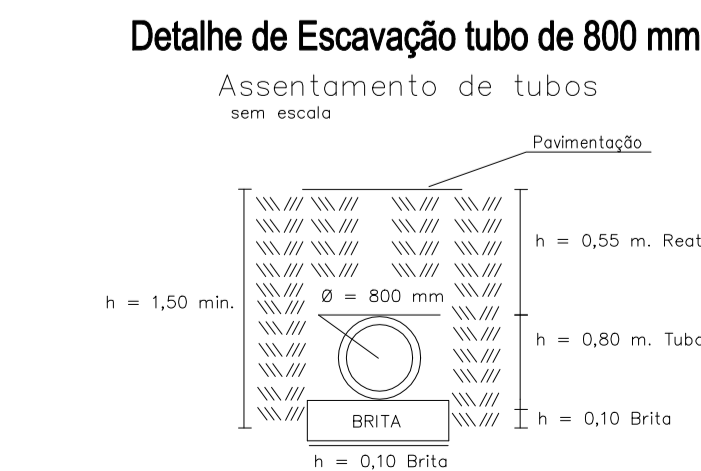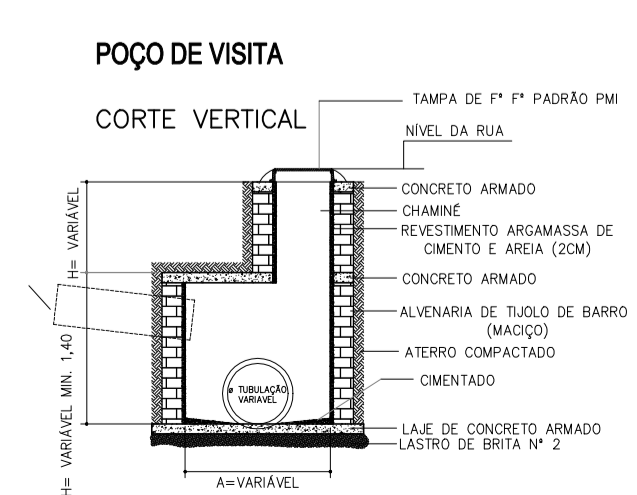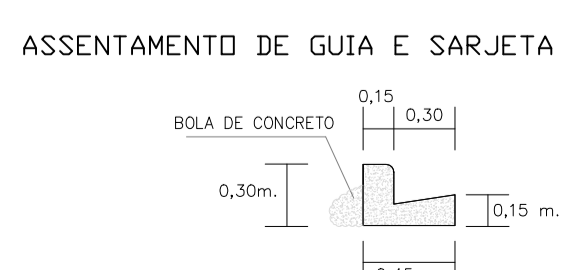

QUANTITATIVO	
Extensão	85,65m
Pavimentação	454,00 m ²
Guias	182,75m
Sarjeta	170,95m
Tubo Ø=0,600mm	12,00m
Tubo Ø=0,800mm	110,60m
B.L. Simples	04 unid.
Área de Passeio	181,76m ²

PREFEITURA MUNICIPAL DE MAIRIPORÁ
ALAMEDA TIBIRIÇÁ, 374 - MAIRIPORÁ/SP - 07600-084

SECRETARIA DE OBRAS E PLANEJAMENTO

DEPARTAMENTO DE PROJETOS E CONVÊNIOS
ALAMEDA TIBIRIÇÁ, 535 - MAIRIPORÁ/SP - 07600-168

PROJETO: OBRAS DE DRENAGEM, PAVIMENTAÇÃO E SINALIZAÇÃO

LOCAL: RUA ILLINOIS - JARDIM SUN VALLEY
TERRA PRETA - MAIRIPORÁ-SP

TÍTULO: PLANTA DE DRENAGEM | FOLHA: 05/08

ESCALA NOMINAL: INDICADA | DATA: FEVEREIRO/2025 | REVISÃO: R01

ASSINATURAS: PROPONENTE: WALID ALI HAMID | CNPJ: 46.523.163/0001-50
PREFEITO MUNICIPAL

SECRETÁRIO DE OBRAS E PLANEJAMENTO: EDUARDO DE SOUZA MARTINS | RESPONSÁVEL PELO DEPARTAMENTO: ALCIR CLAUDINO ALVES

DESENHO: KAREN CAMPOS
ESPAÇO PARA APROVAÇÃO

KAREN APARECIDA ANDRADE CAMPOS
ARQUITETA E URBANISTA/CORRESPONSÁVEL TÉCNICA
CAU: A178892-2
RRT: S11522356100CT001
THAINARA DE ALMEIDA VETTORI
ARQUITETA E URBANISTA/RESPONSÁVEL TÉCNICA
CAU: A194127-5
RRT: S11452966400CT001

EDUARDO DE SOUZA MARTINS
SECRETÁRIO MUNICIPAL DE OBRAS E PLANEJAMENTO

PREFEITURA MUNICIPAL DE MAIRIPORÁ
CARIMBO DE APROVAÇÃO

WALID ALI HAMID
PREFEITO MUNICIPAL DE MAIRIPORÁ