


PLANTA BAIXA - DRENAGEM

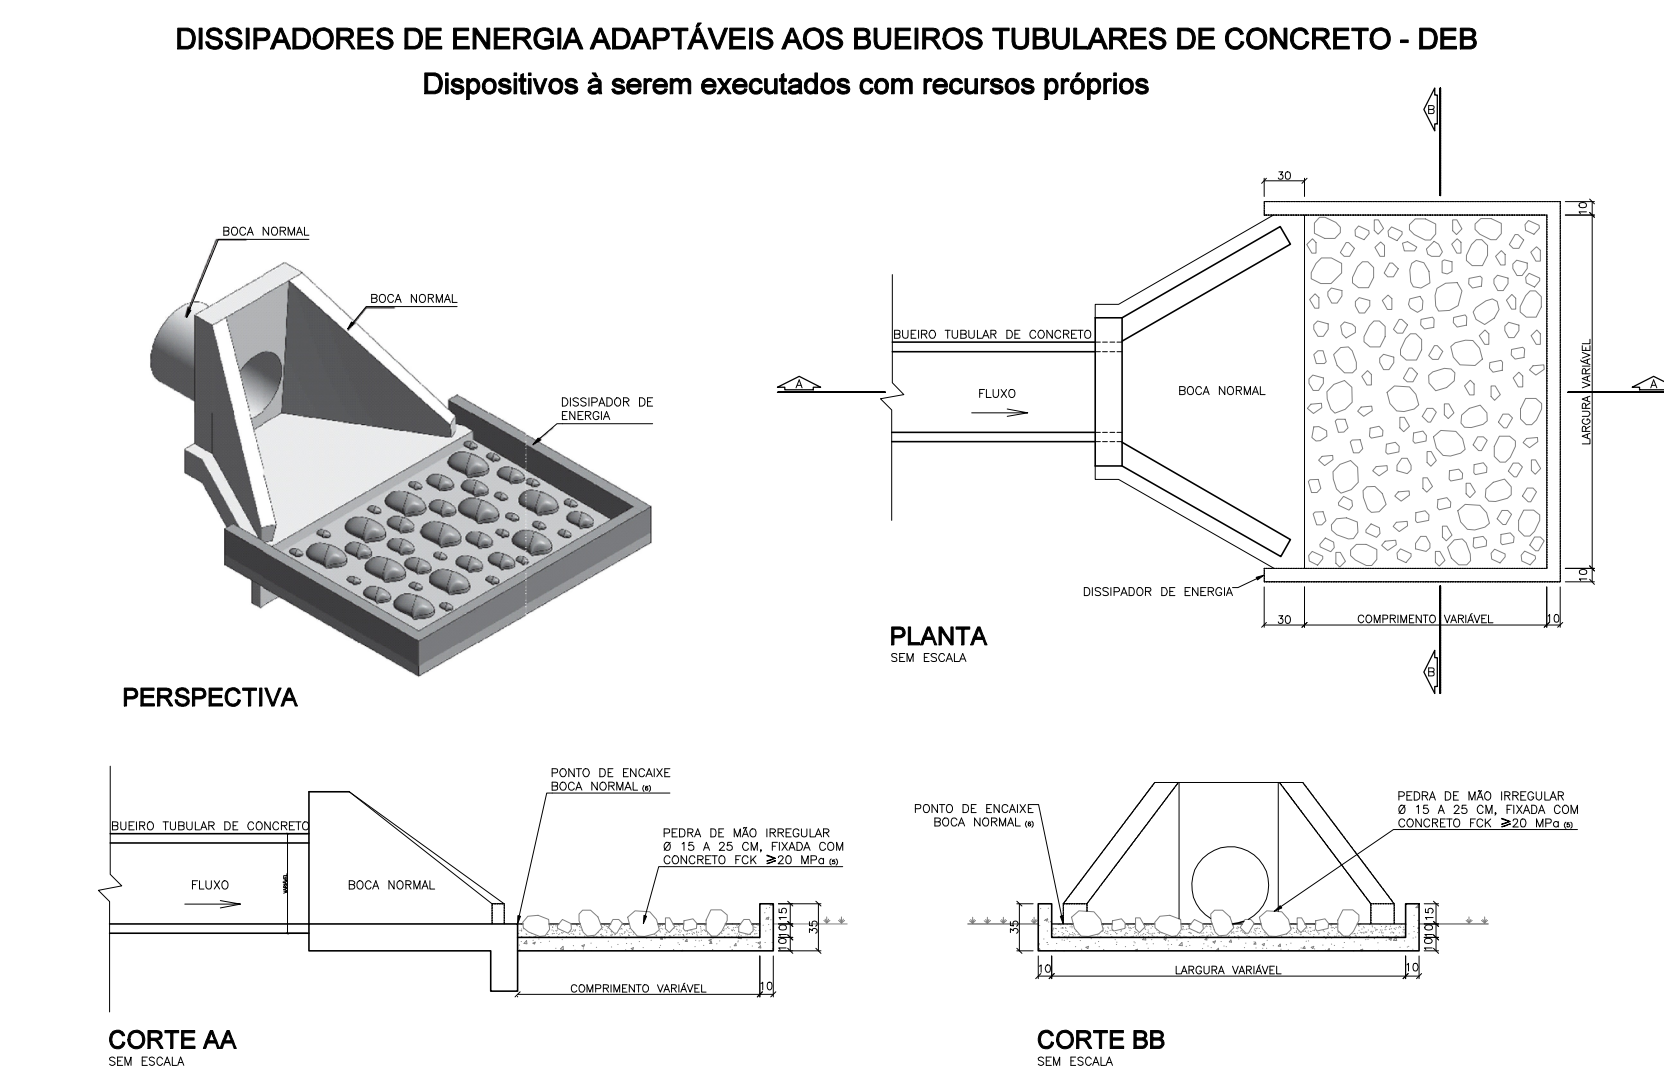

- NOTAS GERAIS:**
- Antes do início da implantação do projeto, é necessário comunicar a PMM para liberação e agendamento de apoio operacional;
 - A implantação do projeto deverá obrigatoriamente ser acompanhada por responsável técnico devidamente habilitado mediante a apresentação de ART/RTT e PIMM;
 - A implantação do projeto é de inteira responsabilidade do Executor, inclusive quanto ao cumprimento da legislação e normas vigentes;
 - Deverá ser observada legislação pertinente quando da necessidade de "Posa de Adequação" na vegetação conflitante, conforme Decreto Municipal 8709/2023. Caso houver, as ocorrências deverão constar em Relatório Fotográfico e/ou Diário de Obras com imagens (fotográficas) do "antes e depois" da situação conflitante, apontadas pelo responsável da execução (implantação). Para volume expressivo de casos, deverá ser requerido junto à Secretaria Municipal do Meio Ambiente os serviços ou a devida autorização para execução por meios próprios;
 - A PMM cabe a prerrogativa de solicitar eventuais ajustes no projeto aprovado face a possíveis alterações ocorridas no sistema viário, durante ou após a sua implantação, e em outros motivos que considerem pertinentes, afim de garantir as boas condições de segurança e fluidez no local;
 - Medidas e cotas em metros, exceto onde indicado. Na execução da obra, confirmar cotas "in loco";
 - Não deverá ser feita quaisquer alterações sem a autorização do departamento técnico responsável pela fiscalização da obra;
 - Este documento trata da execução da obra como um todo, com liens a serem feitos pela contratada e pela prefeitura. Portanto, liens que mencionarem recursos próprios não cabem a contratada e serão feitos pela municipalidade;
 - O loteamento denominado Jd. Sun Valley receberá pavimentações que serão interligadas, por este motivo é de extrema importância que quando houver dúvidas seja consultado os demais projetos ou esclarecido com o profissional competente responsável pela fiscalização da obra.
- NOTAS ESPECÍFICAS DE DRENAGEM:**
- Os poços de visita deverão ser finalizados no nível do pavimento, facilitando manutenções;

PREFEITURA MUNICIPAL DE MAIRIPORÃ
ALAMEDA TIBIRIÇÁ, 374 - MAIRIPORÃ/SP - 07600-004

SECRETARIA DE OBRAS E PLANEJAMENTO
DEPARTAMENTO DE PROJETOS E CONDIÇÕES
ALAMEDA TIBIRIÇÁ, 535 - MAIRIPORÃ/SP - 07600-168

PROJETO: OBRAS DE DRENAGEM, PAVIMENTAÇÃO E SINALIZAÇÃO

LOCAL: RUA KANSAS - JARDIM SUN VALLEY, TERRA PRETA - MAIRIPORÃ-SP

TÍTULO: PLANTA DE DRENAGEM

DATA: 05/07

INDICADA: FEVEREIRO/2025

REVISÃO: R01

PROJETADE: WALID ALI HAMID

RESPONSÁVEL TÉCNICO: EDUARDO DE SOUZA MARTINS

RESPONSÁVEL FISCALIZADOR: ALCIR CLAUDINO ALVES

DESENHO: KAREN CAMPOS

ESPACIO PARA APROVAÇÃO:

KAREN APARECIDA ANDRADE CAMPOS
ARQUITETA E URBANISTA/RESPONSÁVEL TÉCNICA
CAU: A178892-2
RRT: 8152208/000701

THAINARA DE ALMEIDA VETTORI
ARQUITETA E URBANISTA/RESPONSÁVEL TÉCNICA
CAU: A194127-5
RRT: 145296840007001

EDUARDO DE SOUZA MARTINS
SECRETÁRIO MUNICIPAL DE OBRAS E PLANEJAMENTO

PREFEITURA MUNICIPAL DE MAIRIPORÃ
CARIMBO DE APROVAÇÃO

WALID ALI HAMID
PROFESSOR MUNICIPAL DE MAIRIPORÃ