



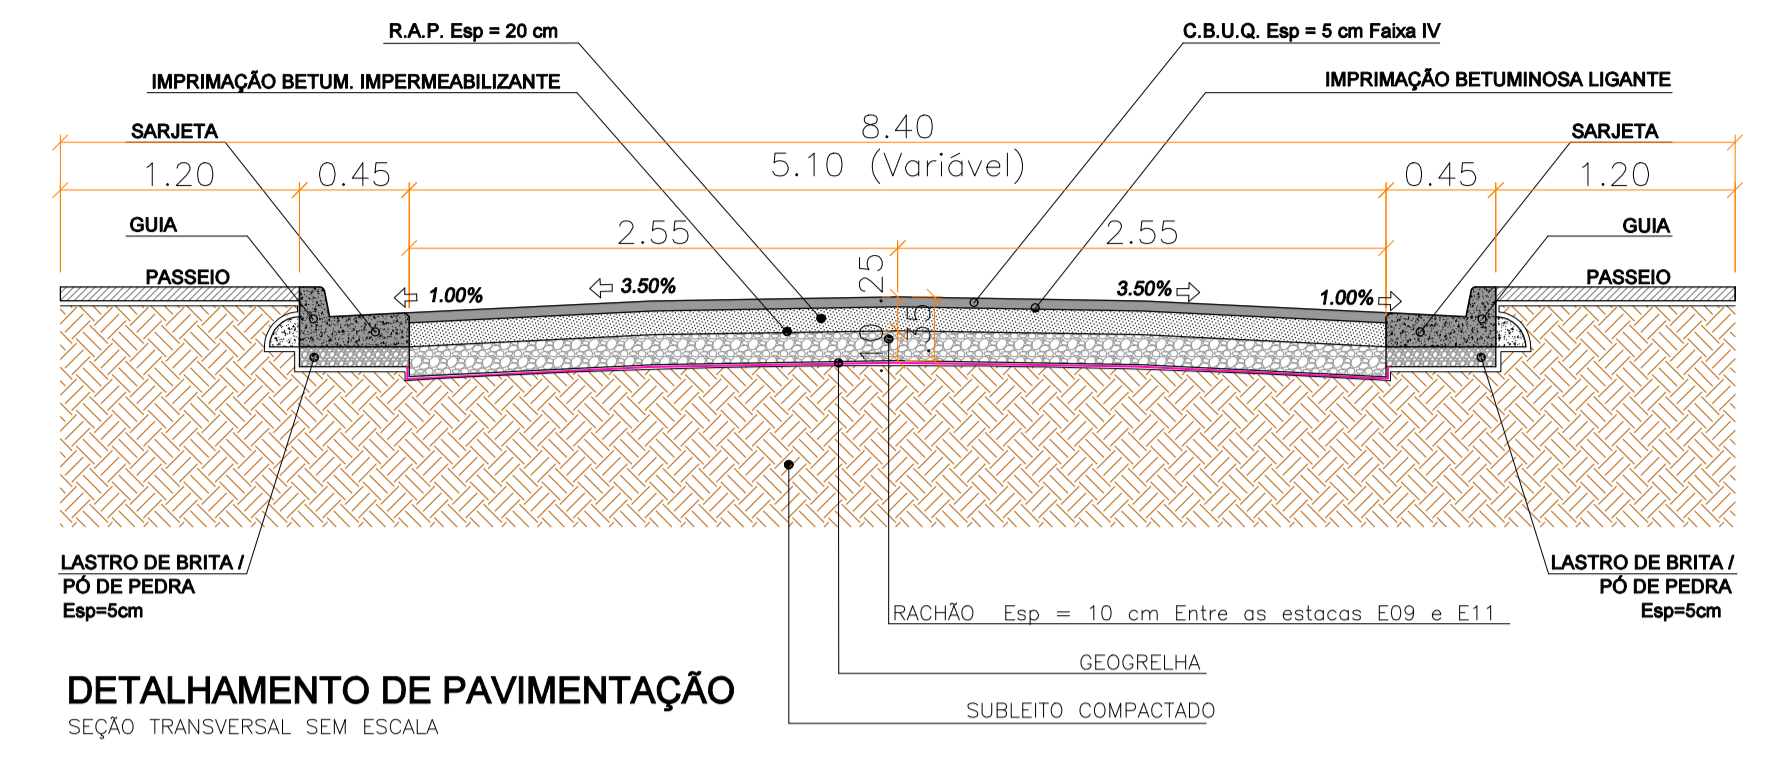

**REBAIXAMENTO DE CALÇADAS ESTREITAS**  
 $n = 0,15\text{cm}$   
 Em calçadas estreitas onde a largura do passeio não seja suficiente para acomodar o rebaixamento e a faixa livre com largura de no mínimo 1,20 m, pode ser feita o rebaixamento de rampas laterais com inclinação de até 5 %, ou pode ser adotada, a critério do órgão de trânsito do município, faixa elevada de travessia, ou ainda redução do percurso de travessia. A Figura demonstra um exemplo de solução.

**EXEMPLO REBAIXAMENTO DE CALÇADA COM DESNÍVEL DE 15CM - VISTA SUPERIOR**

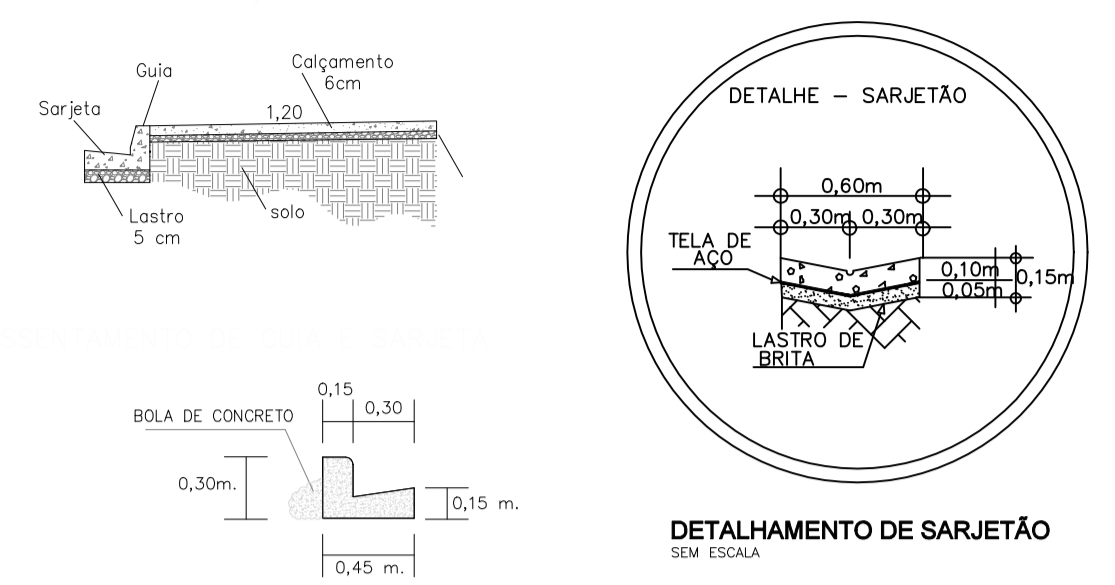

**DETALHAMENTO DE PAVIMENTAÇÃO**  
 SEÇÃO TRANSVERSAL SEM ESCALA

**NOTAS GERAIS:**

- Antes do início da implantação do projeto, é necessário comunicar a PMM para liberação e agendamento de apoio operacional;
- A implantação do projeto deverá obrigatoriamente ser acompanhada por responsável técnico legalmente habilitado mediante a apresentação de ART/RTT à PMM;
- A implantação do projeto é de inteira responsabilidade do Executor, inclusive quanto ao cumprimento da legislação e normas vigentes;
- Deverá ser observada legislação pertinente quando da necessidade de "Poda de Adequação" na vegetação conflitante; conforme Decreto Municipal 9709/2023. Caso houver, as ocorrências deverão constar em Relatório Fotográfico e/ou Diário de Obras com imagens (fotográficas) do 'antes e depois' da situação conflitante, apontadas pelo responsável da execução (implantação). Para volume expressivo de casos, deverá ser requerido junto à Secretaria Municipal do Meio Ambiente os serviços ou a devida autorização para execução por meios próprios;
- A PMM cabe a prerrogativa de solicitar eventuais ajustes no projeto aprovado face a possíveis alterações ocorridas no sistema viário, demora na sua implantação, e ou outros motivos que considerar pertinentes, afim de garantir as boas condições de segurança e fluidez no local; Medidas e cotas em metros, exceto onde indicado. Na execução da obra, confirmar cotas "in loco";
- Não deverá ser feito quaisquer alterações sem a autorização do departamento técnico responsável pela fiscalização da obra;
- Este documento trata da execução da obra como um todo, com itens a serem feitos pela contratada e pela prefeitura. Portanto, itens que mencionarem "recursos próprios" não cabem a contratada e serão feitos pela municipalidade;
- O loteamento denominado Jd. Sun Valley receberá pavimentações que serão interligadas, por este motivo é de extrema importância que quando houver dúvidas seja consultado os demais projetos ou esclarecido com o profissional competente responsável pela fiscalização da obra.

**NOTAS - PAVIMENTAÇÃO**

- Para Concreto Betuminoso Usinado à Quente (C.B.U.Q.), misturas abaixo de 110°C não deverá ser aplicada. Além disso, a empresa deverá fornecer teste de qualidade do C.B.U.Q. que será aplicado, afim de garantir que o material atenda a todas as propriedades mecânicas, como resistência e durabilidade, atendendo a todas as normas técnicas pertinentes.

**PAVIMENTAÇÃO ASFÁLTICA - ESTACA E00 Á E12 + 14,15M**  
**RUA FLÓRIDA - JARDIM SUN VALLEY - CORUMBÁ - TERRA PRETA - MAIRIPORÁ/SP**

DESCRIPTIVO	UNIDADE	QTDE.
FRESAGEM DE PAVIMENTOS ASFÁLTICOS (RAP)	m3	291,46
DER-SP GEORELHA POLIETILENO	m2	1.457,32
IMPERMEABILIZANTE	m2	1.457,32
PINTURA LIGANTE	m2	1.457,32
APLICAÇÃO DE CBUQ EM 0,05 CM	m3	72,86

**QUANTITATIVO**

Extensão	254,15m
Pavimentação	1.415,66m <sup>2</sup>
Guias	518,25m
Sarjeta	518,25m
Sarjetão	15,25m
Tubo Ø=0,600mm	120,00m
B.L. dupla	02 unid.
B.L. tripla	03 unid.
B.LEÃO dupla	01 unid.
Área de Passeio	686,16m <sup>2</sup>
Área de Embocadura	41,66m <sup>2</sup>

**CARACTERÍSTICAS GEOMÉTRICAS DA VIA**  
 RUA FLÓRIDA, JARDIM SUN VALLEY - CORUMBÁ, DISTRITO INDUSTRIAL DE TERRA PRETA  
 MAIRIPORÁ - SÃO PAULO

**ESTACAS MEDIDAS DE 20 EM 20 METROS**  
 EXTENSÃO DA VIA 254,15 METROS E00 Á E12 + 14,15M

VIA LOCAL	TRECHO DA VIA	LARGURA LEITO CARROÇÁVEL	TIPO DE REVESTIMENTO - CAMADAS	QTDE.
VIA QUE INTERCEDE NO INÍCIO	E00 RUA NOVA YORK	VARIÁVEL	BASE BETUMINOSA (RAP)	291,46 m3
	MIN. 3,92M		GEORELHA POLIETILENO	1.457,32 m2
	MÁX. 11,66M		PINTURA IMPERMEABILIZANTE	1.457,32 m2
VIA QUE INTERCEDE NO FINAL	E12 + 14,15M RUA MICHIGAN		PINTURA LIGANTE	1.457,32 m2
			APLICAÇÃO DE CBUQ EM 0,05 CM	72,86 m3

CLASSIFICAÇÃO	VDM	LARGURA DA FAIXA (m)	LAR. DOS PASSEIOS (m)	RAMPA MÁXIMA %	GABARITO VERTICAL O.A.E. (m)
VIA ESTRUTURAL	>10.000	3,50-3,60	-	6%	5,50
VIAS ESTRUTURAIS E COLETORAS	5.001≤10.000	3,50	-	8%	4,50
VIAS COLETORAS	1.501 a 5.000	3,00-3,50	-	10%	4,50
VIA LOCAL E COLETORA	401 a 1.500	3,00	-	12%	4,50
VIA LOCAL	100 a 400	2,55-3,00	-	15%	4,00
FAIXA EXCLUSIVA DE ÔNIBUS	< 500			10%	4,50
	> 500			8%	4,50

**MAPA DE LOCALIZAÇÃO**



**COORDENADAS GEOGRÁFICAS:**  
 INÍCIO= ZONA: 23 K / LAT UTM: 7428513.21 m S / LONG UTM: 340065.22 m E  
 FINAL= ZONA: 23 K / LAT UTM: 7428280.36 m S / LONG UTM: 340186.09 m E

- LEGENDA - PAVIMENTAÇÃO**
- Área de Pavimentação.
  - Área Calçada.
  - Via de Terra.
  - Boca de Lobo dupla à Construir.
  - Boca de Lobo tripla à Construir.
  - Boca de Leão dupla à Construir.
  - Poço de visita (PV).
  - Sarjeta.
  - Guia.
  - Sarjetão.
  - Curso d'água Tubulado Cortando a Via.
  - Postes à Manter.
  - Curvas de nível auxiliares (a cada 1m)
  - Curvas de nível mestras (a cada 5m)

**PLANTA BAIXA - PAVIMENTAÇÃO**  
 esc. 1:500

**PREFEITURA MUNICIPAL DE MAIRIPORÁ**  
 ALAMEDA TIBIRIÇÁ, 374 - MAIRIPORÁ/SP - 07600-084

**SECRETARIA DE OBRAS E PLANEJAMENTO**  
 DEPARTAMENTO DE PROJETOS E CONVÊNIOS  
 ALAMEDA TIBIRIÇÁ, 535 - MAIRIPORÁ/SP - 07600-168

**PROJETO**  
**OBRAS DE DRENAGEM, PAVIMENTAÇÃO E SINALIZAÇÃO**

**LOCAL**  
**RUA FLÓRIDA - JARDIM SUN VALLEY**  
**TERRA PRETA - MAIRIPORÁ-SP**

**TÍTULO** | FOLHA  
**PLANTA DE PAVIMENTAÇÃO** | **06/09**

**ESCALA NOMINAL** | **DATA** | **REVISÃO**  
**INDICADA** | **FEVEREIRO/2025** | **R01**

**ASSINATURAS**  
 PROPONENTE: **WALID ALI HAMID** | CNPJ: **46.523.163/0001-50**  
 PREFEITO MUNICIPAL

**SECRETÁRIO DE OBRAS E PLANEJAMENTO** | **RESPONSÁVEL PELO DEPARTAMENTO**  
**EDUARDO DE SOUZA MARTINS** | **ALCIR CLAUDINO ALVES**

**DESENHO**  
**KAREN CAMPOS**

**ESPAÇO PARA APROVAÇÃO**

**KAREN APARECIDA ANDRADE CAMPOS**  
 ARQUITETA E URBANISTA/CORRESPONSÁVEL TÉCNICA  
 CAU: A178892-2  
 RRT: S11522356100CT001

**THAINARA DE ALMEIDA VETTORI**  
 ARQUITETA E URBANISTA/RESPONSÁVEL TÉCNICA  
 CAU: A194127-5  
 RRT: S11452966400CT001

**EDUARDO DE SOUZA MARTINS**  
 SECRETÁRIO MUNICIPAL DE OBRAS E PLANEJAMENTO

**PREFEITURA MUNICIPAL DE MAIRIPORÁ**  
 CARIMBO DE APROVAÇÃO

**WALID ALI HAMID**  
 PREFEITO MUNICIPAL DE MAIRIPORÁ