
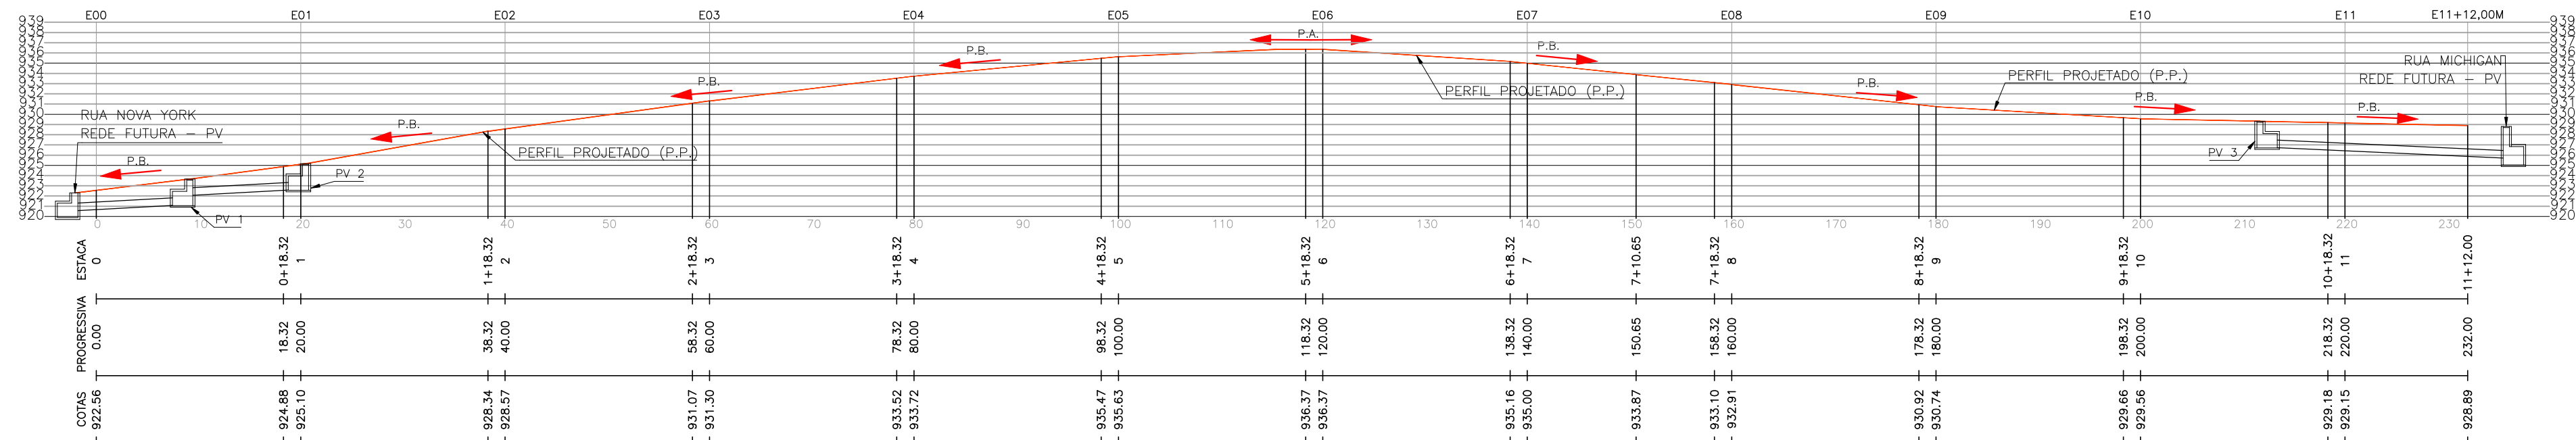




SENTIDO DE
ESCOAMENTO SUPERFICIAL

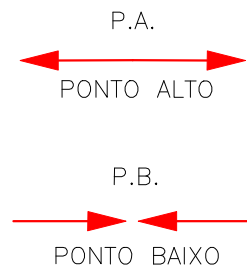

PERFIL LONGITUDINAL DA VIA
esc 1:600

LEGENDA DRENAGEM


- Via de terra à ser pavimentada com outros recursos
- Boca de lobo tripla à construir
- Boca de lobo dupla à construir
- Poço de visita
- Sarjeta
- Guia
- Caminho da tubulação futura
- Caminho da tubulação da via
- Eixo da Via
- Limite da Calçada
- Curvas de nível auxiliares (a cada 1m)
- Curvas de nível mestras (a cada 5m)

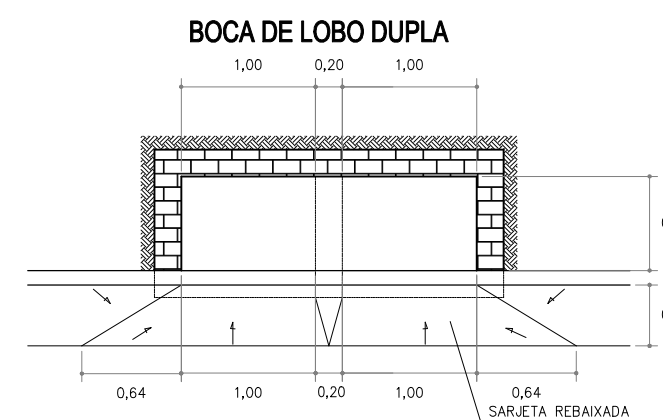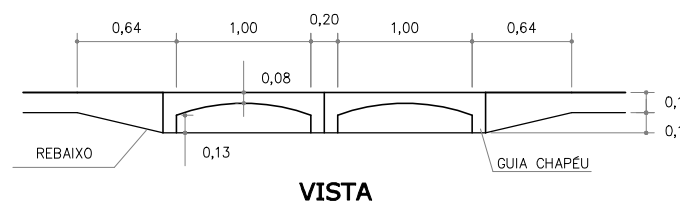

PLANTA



POÇO DE VISITA

CORTE VERTICAL

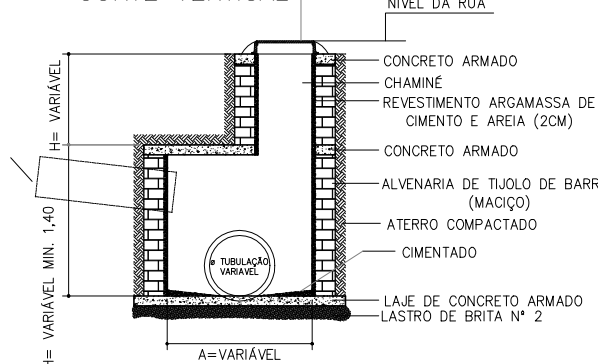


Detalhe de Escavação tubo de 600 mm

Assentamento de tubos

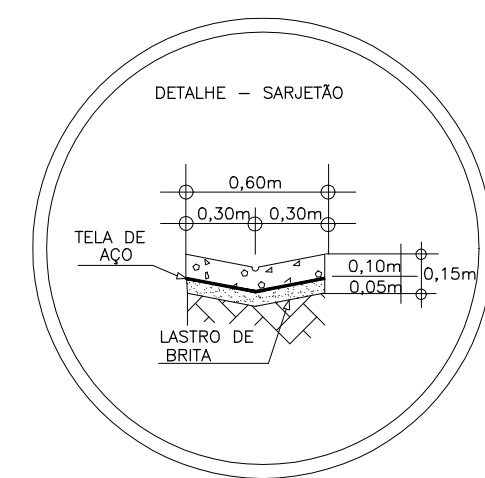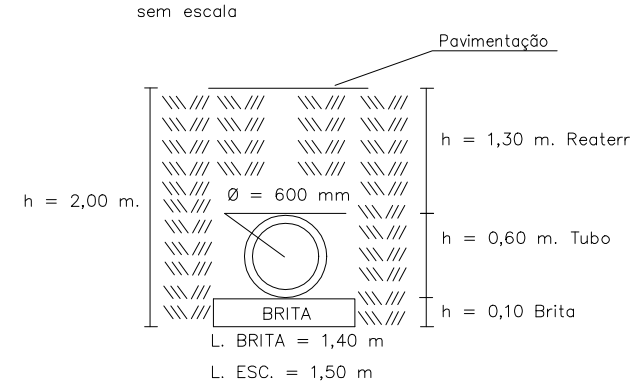

ASSENTAMENTO DE GUIA E SARJETA

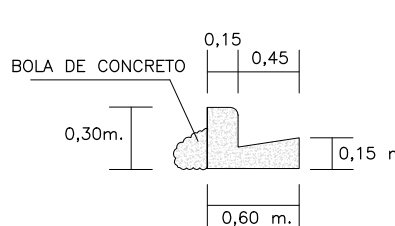

QUANTITATIVO	
Extensão	232,00 m
Guias para canieira	14,00m
Guia de travamento	13,00m
Guias	457,00m
Sarjeta	457,00m
Sarjetão de 0,60m	12,65 m
Tubo Ø=0,60	69,00 m
Poço de Visita	03 unid.
Boca de Lobo Dupla	02 unid.
Boca de Lobo Tripla	02 unid.



PLANTA DE DRENAGEM
esc 1:500


PLANTA DE DRENAGEM
esc 1:600

NOTAS GERAIS:


- Antes do início da implantação do projeto, é necessário comunicar a PMM para liberação e agendamento de apoio operacional;
- A implantação do projeto deverá obrigatoriamente ser acompanhada por responsável técnico legalmente habilitado mediante a apresentação de ART/RTT à PMM;
- A implantação do projeto é de inteira responsabilidade do Executor, inclusive quanto ao cumprimento da legislação e normas vigentes;
- Deverá ser observada legislação pertinente quando da necessidade de "Poda de Adequação" na vegetação conflitante, conforme Decreto Municipal 9709/2023. Caso houver, as ocorrências deverão constar em Relatório Fotográfico e/ou Diário de Obras com imagens (fotográficas) do "antes e depois" da situação conflitante, apontadas pelo responsável da execução (implantação). Para volume expressivo de casos, deverá ser requerido junto a Secretaria Municipal do Meio Ambiente os serviços ou a devida autorização para execução por meios próprios;
- A PMM cabe a prerrogativa de solicitar eventuais ajustes no projeto aprovado face a possíveis alterações ocorridas no sistema viário, demora na sua implantação, e ou outros motivos que considerar pertinentes, afim de garantir as boas condições de segurança e fluidez no local;
- Medidas e cotas em metros, exceto onde indicado. Na execução da obra, confirmar cotas "in loco";
- Não deverá ser feito quaisquer alterações sem a autorização do departamento técnico responsável pela fiscalização da obra;
- Este documento trata da execução da obra como um todo, com itens a serem feitos pela contratada e pela prefeitura. Portanto, itens que mencionarem "recursos próprios" não cabem a contratada e serão feitos pela municipalidade.

COORDENADAS GEOGRÁFICAS:

INICIO= ZONA: 23 K / LONG UTM: 340011.75 m E / LAT UTM: 7428496.43 m S
FINAL= ZONA: 23 K / LONG UTM: 340110.04 m E / LAT UTM: 7428297.89 m S

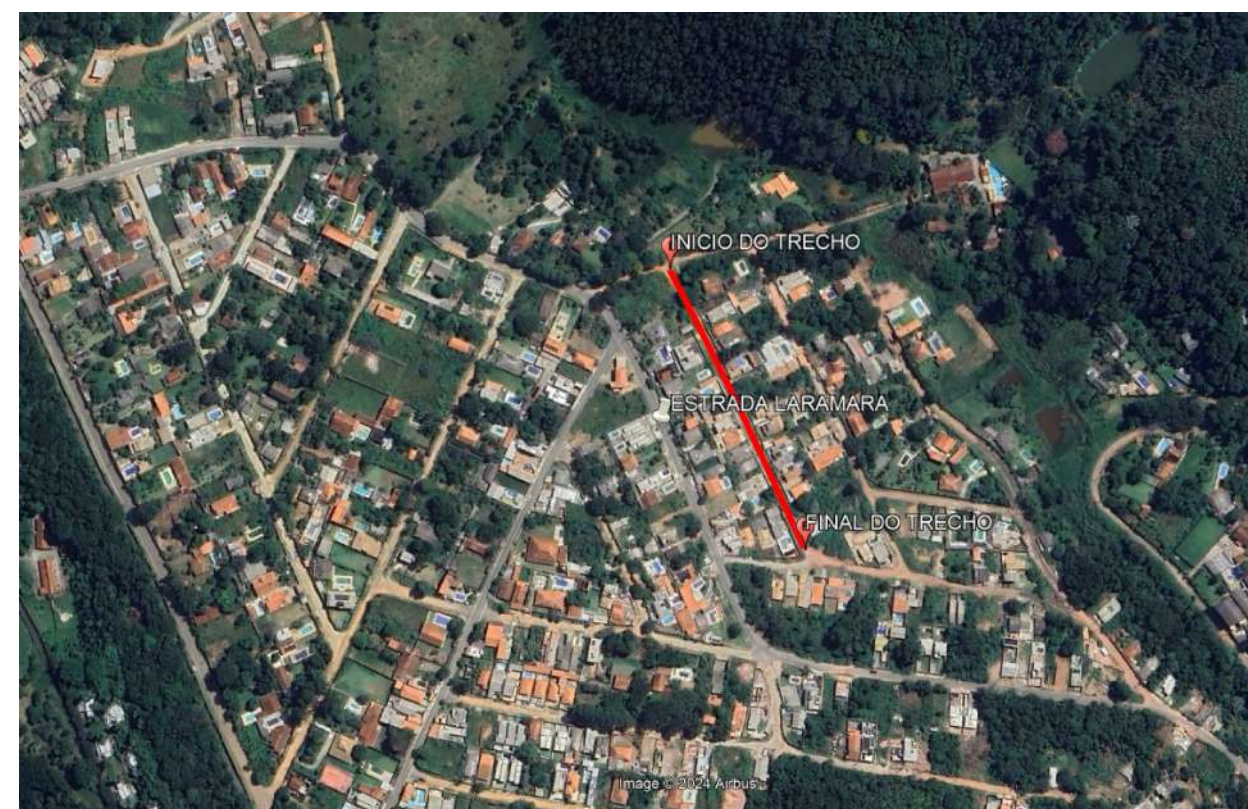

MAPA DE LOCALIZAÇÃO

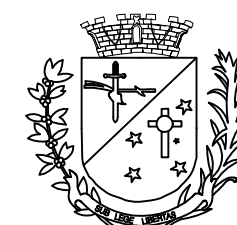

**PREFEITURA MUNICIPAL
DE MAIRIPORÃ**
ALAMEDA TIBIRIÇÁ, 374 - MAIRIPORÃ/SP - 07600-084

SECRETARIA DE OBRAS E PLANEJAMENTO

DEPARTAMENTO DE PROJETOS E CONVÊNIOS
ALAMEDA TIBIRIÇÁ, 535 - MAIRIPORÃ/SP - 07600-168

PROJETO
OBRAS DE DRENAGEM, PAVIMENTAÇÃO E SINALIZAÇÃO

LOCAL
**RUA FILADÉLFIA - LOTEAMENTO JARDIM SUN VALLEY -
BAIRRO CORUMBÁ - MAIRIPORÃ/SP**

TÍTULO
PROJETO DE DRENAGEM

FOLHA
05/07

ESCALA NOMINAL
INDICADA

DATA
OUTUBRO/2024

REVISÃO
0

ASSINATURAS
PROponente
WALID ALI HAMID
PREFEITO MUNICIPAL

C.N.P.J.
46.523.163/0001-50

SECRETÁRIO DE OBRAS E PLANEJAMENTO
MARCUS IVONICA

RESPONSÁVEL PELO DEPARTAMENTO
THAINARA DE ALMEIDA VETTORI

ESPAÇO PARA APROVAÇÃO

BRUNA COQUEIRO DA ROCHA
ARQUITETA E URBANISTA / RESPONSÁVEL TÉCNICA
CAU: A190588-0
RRT nº 814172148R02CT001

CHRISTIANE BORBA PERRUCCI
SECRETÁRIA ADJUNTA DE OBRAS E PLANEJAMENTO

PREFEITURA MUNICIPAL DE MAIRIPORÃ
CARIMBO DE APROVAÇÃO

WALID ALI HAMID
PREFEITO DE MAIRIPORÃ