



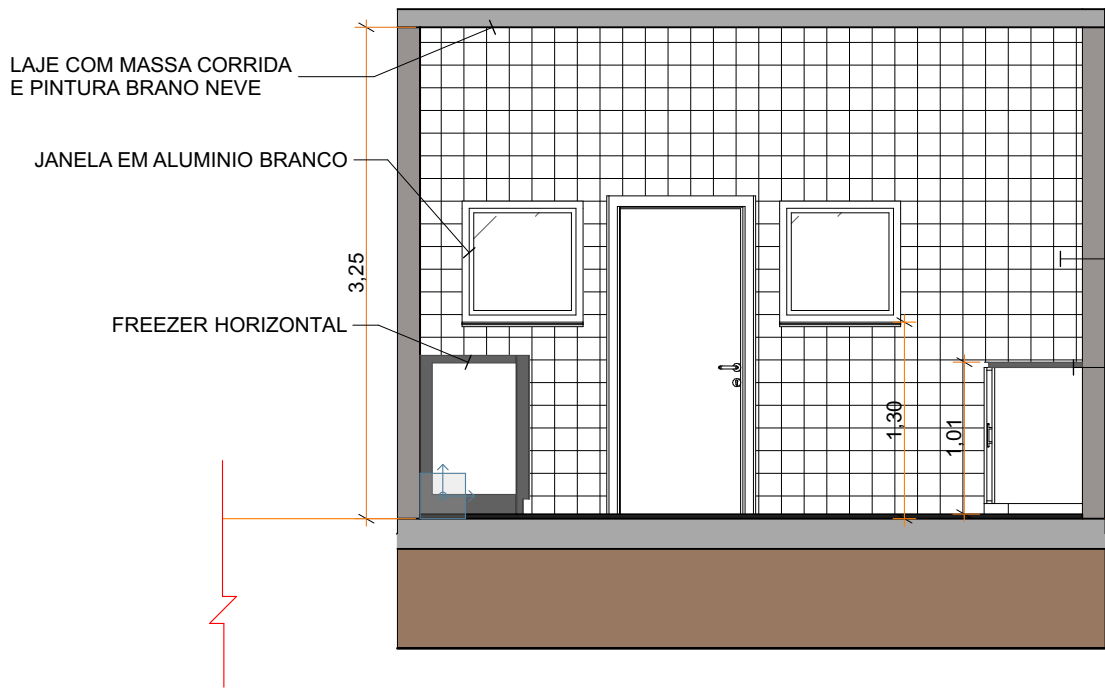

E-2

01


Escala: 1:50

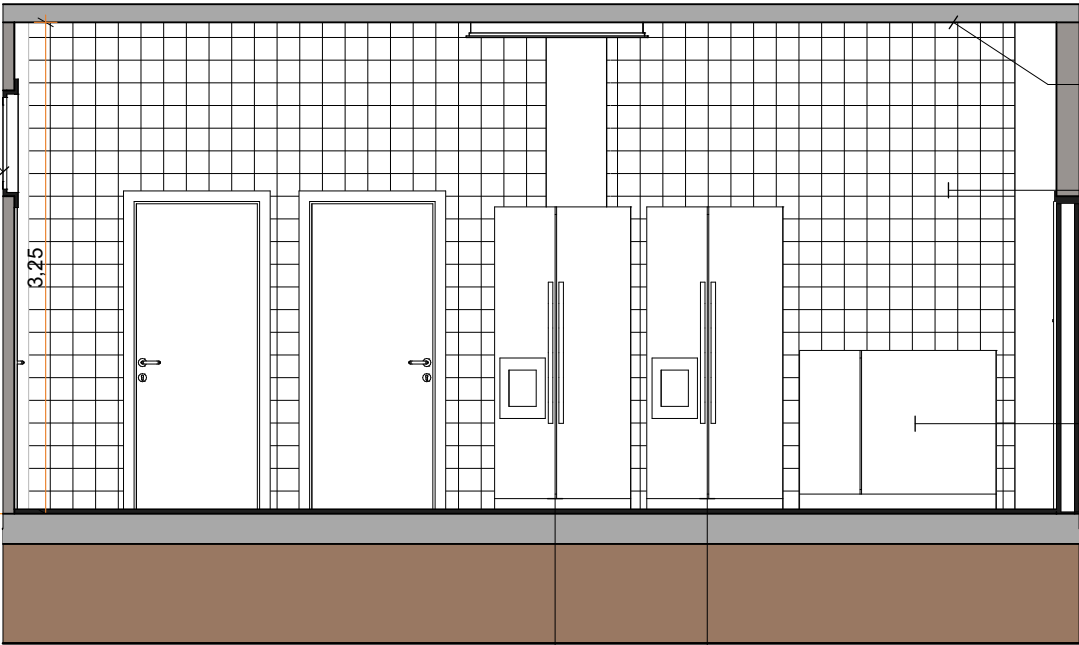

E-2

04


Escala: 1:50

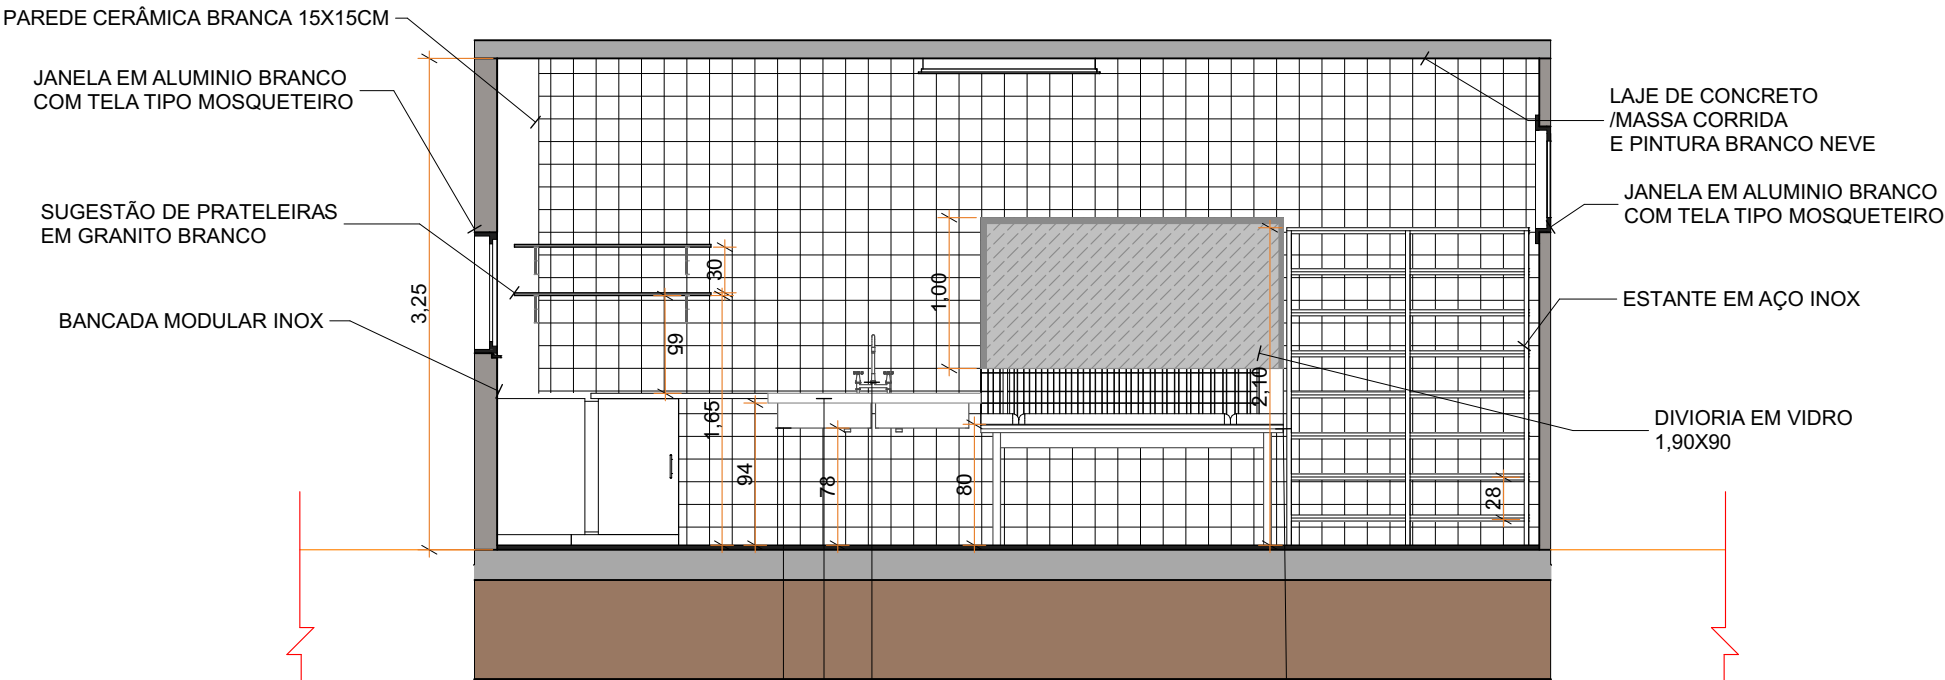

E-2

02


Escala: 1:50

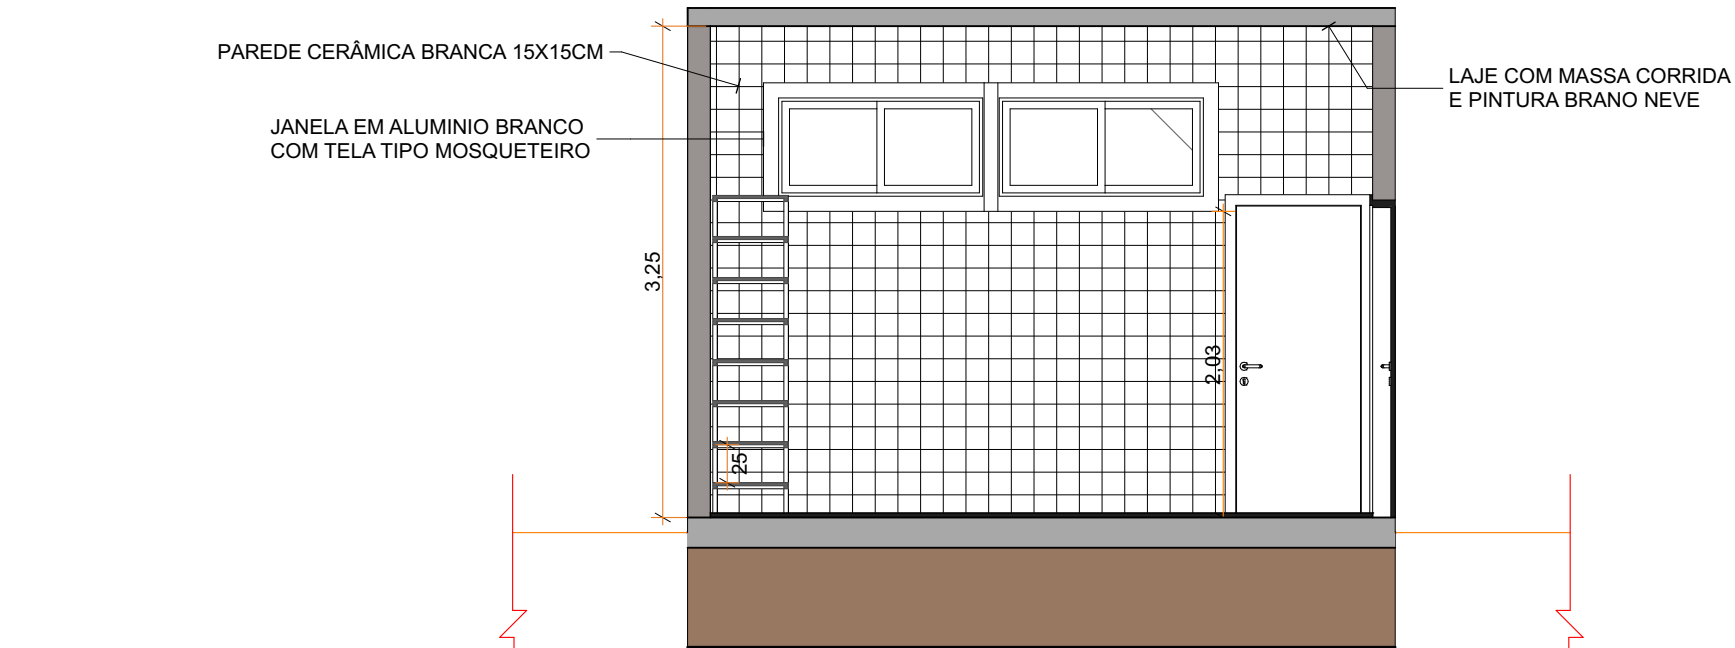

E-2

03

Escala: 1:50

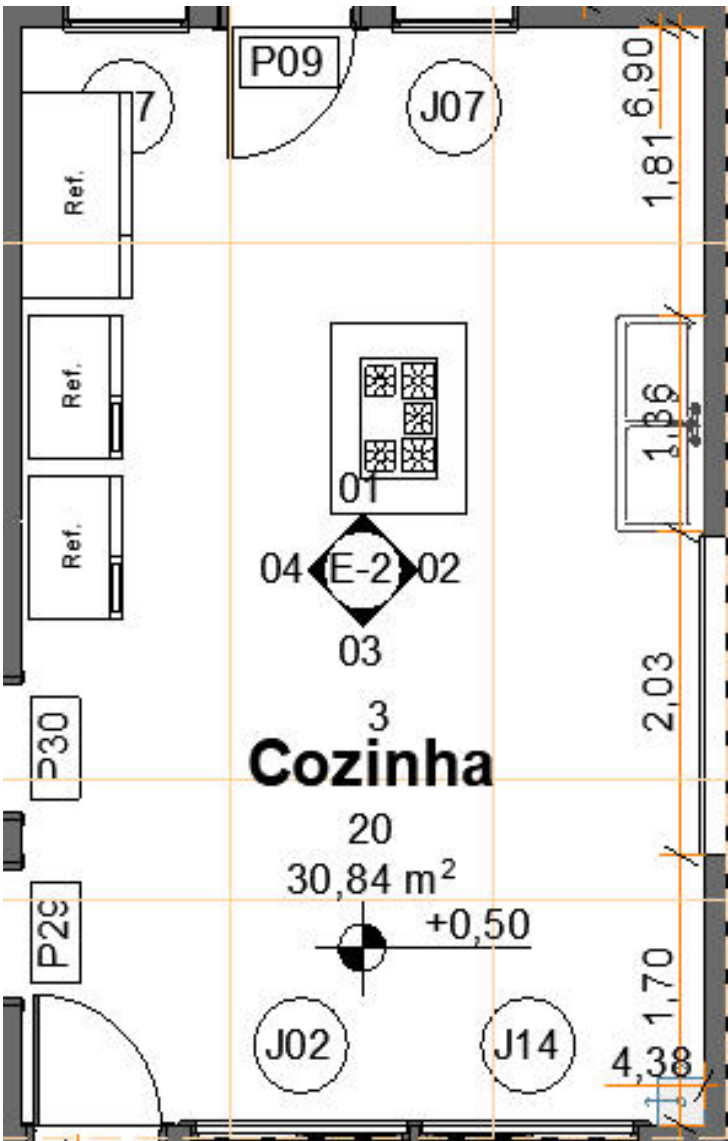

PLANTA COM LAYOUT
S/ESCALA


NOTAS

- MEDIDAS E NÍVEIS EM METROS
- VERIFICAR POSIÇÃO EXATOS DOS PILARES NO PROJETO ESTRUTURAL
- VERIFICAR DETALHES CONSTRUTIVOS PERTINENTES NAS PRANCHAS DE DETALHAMENTO
- EM CASO DE CONFLITO DE INFORMAÇÕES ENTRE O PROJETO GRÁFICO E O MEMORIAL DESCRITIVO, PREVALECER A INFORMAÇÃO CONTIDA NOS DESENHOS

REFERÊNCIAS

- PLANILHA DE QUANTITATIVOS
- MEMORIAL DESCRITIVO E ESPECIFICAÇÕES TÉCNICAS

Legenda	Legenda Paredes
INDICAÇÃO DE NÍVEIS PLANTA E CORTE	TIJOLO CERÂMICO 9X19X29
INDICAÇÃO DE CORTES	PLACA DRYWALL RU 13
INDICAÇÃO DE FACHADAS	
INDICAÇÕES DE VISTAS	
INDICAÇÃO DE PORTAS E JANELAS	
ESPECIFICAÇÕES DE MATERIAIS	
INDICAÇÕES DE EIXOS	

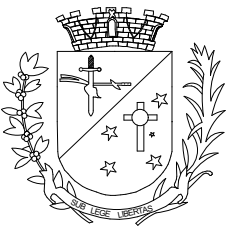

PREFEITURA MUNICIPAL DE MAIRIPORÃ

ALAMEDA TIBIRIÇÁ, 374 - MAIRIPORÃ/SP - 07600-084

SECRETARIA DE OBRAS E PLANEJAMENTO

DEPARTAMENTO DE PLANEJAMENTO URBANO

ALAMEDA TIBIRIÇÁ, 535 - MAIRIPORÃ/SP - 07600-168

PROJETO

-OBRA CONSTRUÇÃO PARA INSTALAÇÃO DA CRECHE
MARIA TEREZINHA R.CHAMMA

LOCAL

-R.JOSÉ SALOMÃO CHAMMA-BARREIRO 720 ,MAIRIPORÃ-SP

TÍTULO

PROJETO BÁSICO
PLANTA AMPLIAÇÃO COZINHA

FOLHA

14/24

ESCALA NOMINAL

INDICADA

DATA

JUNHO/2025

REVISÃO

R01

ASSINATURAS

PROponente
WALID ALI HAMID
PREFEITO MUNICIPAL

C.N.P.J.
46.523.163/0001-50

Secretário de Obras e Planejamento
EDUARDO DE SOUZA MARTINS

Responsável pelo Departamento
KEZYÁ DE SOUZA GOMES

Desenho
A1-PROJ-AMP-COZIN-14-R01

ESPAÇO PARA APROVAÇÃO

AMANDA TELES
CAU:A3020762
ART:SI15357527100CT001

CHRISTIANE BORBA PERRUCCI
SECRETÁRIA ADJUNTA DE OBRAS E PLANEJAMENTO
CPF:221.990.068-16

MANOELA LINHARES SOUZA
PREFEITURA MUNICIPAL DE MAIRIPORÃ
CARIMBO DE APROVAÇÃO

WALID ALI HAMID
PREFEITO DE MAIRIPORÃ