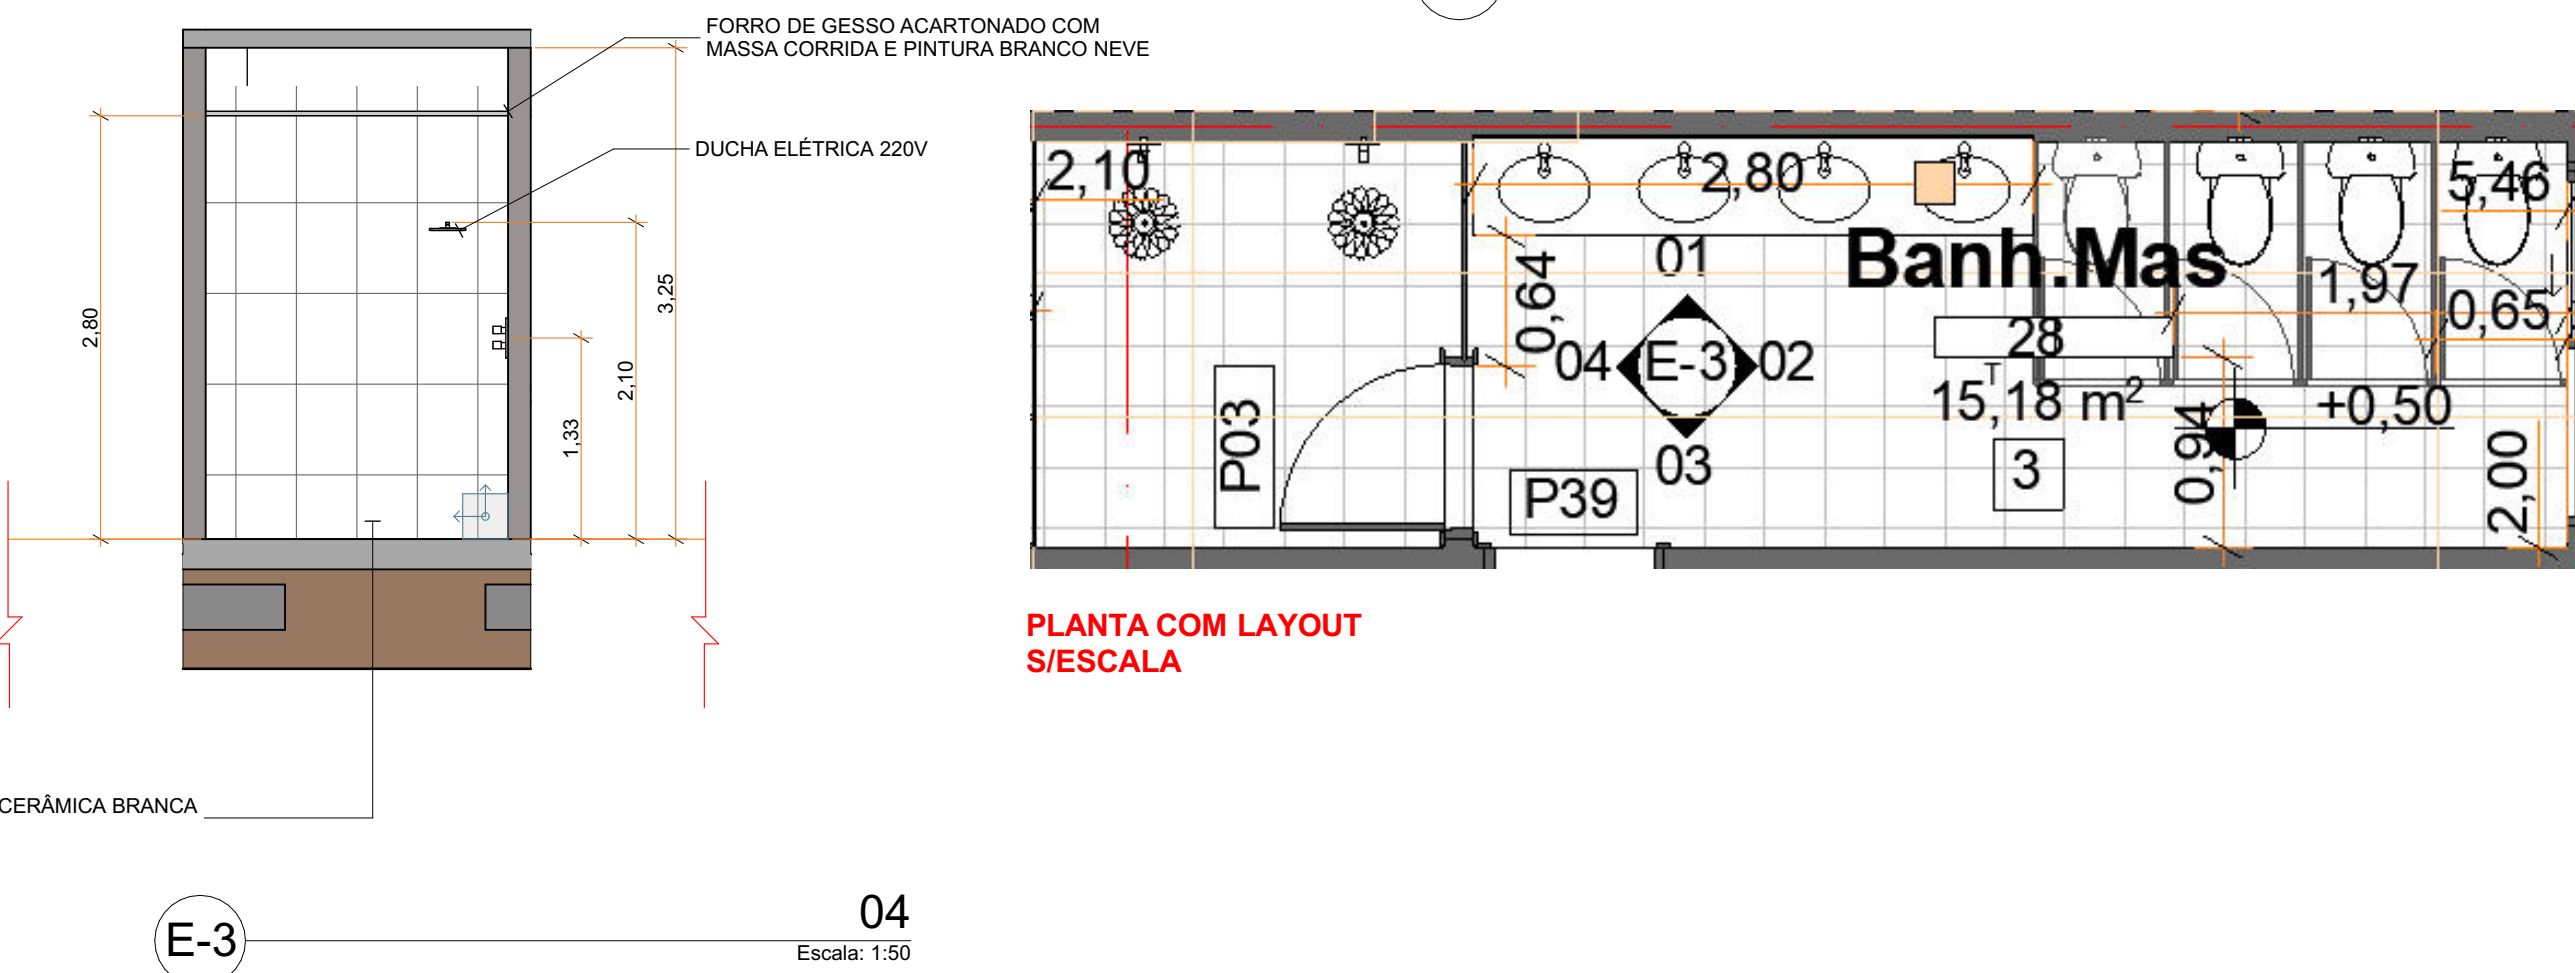
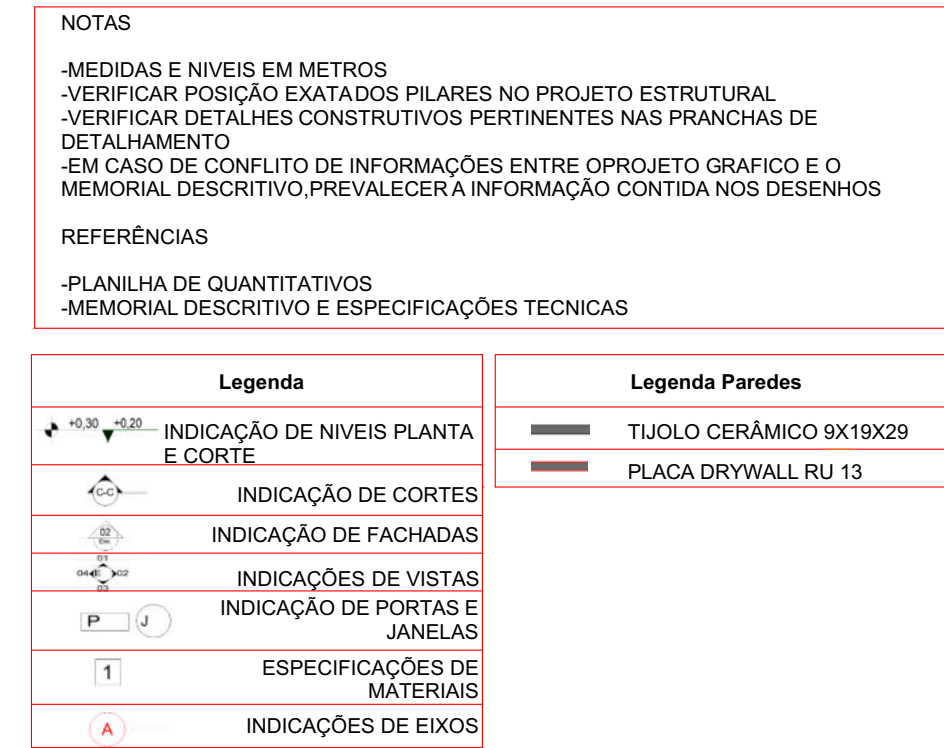


ALAMEDA TIBIRIÇÁ, 374 - MAIRIPORÃ/SP - 07600-084

DEPARTAMENTO DE PROJETOS E CONVÊNIOS
ALAMEDA TIBIRIÇÁ, 535 - MAIRIPORÃ/SP - 07600-168

PROJETO

-OBRA CONSTRUÇÃO PARA INSTALAÇÃO DA CRECHE
MARIA TEREZINHA R.CHAMMA

LOCAL

-R.JOSÉ SALOMÃO CHAMMA-BARREIRO 720 ,MAIRIPORÃ-SP

TÍTULO	FOLHA
PROJETO BÁSICO PLANTA AMPLIAÇÃO BANHEIRO MASCULINO	15/24
ESCALA NOMINAL	DATA
INDICADA	JUNHO/2025
ASSINATURAS	REVISÃO
PROPONENTE WALID ALI HAMID PREFEITO MUNICIPAL	C.N.P.J. 46.523.163/0001-50
SECRETÁRIO DE OBRAS E PLANEJAMENTO EDUARDO DE SOUZA MARTINS	RESPONSÁVEL PELO DEPARTAMENTO KEYZA DE SOUZA GOMES
DESENHO A1-PROJ-AMP-SANIT-15-R01	
ESPAÇO PARA APROVAÇÃO	

AMANDA TELES
CAU:A3020762
ART:SI15357527I00CT001

CHRISTIANE BORBA PERRUCCI
SECRETÁRIA ADJUNTA DE OBRAS E PLANEJAMENTO
CPF:221.990.068-16

MANOELA LINHARES SOUZA
PREFEITURA MUNICIPAL DE MAIRIPORÃ
CARIMBO DE APROVAÇÃO

WALID ALI HAMID
PREFEITO DE MAIRIPORÁ