


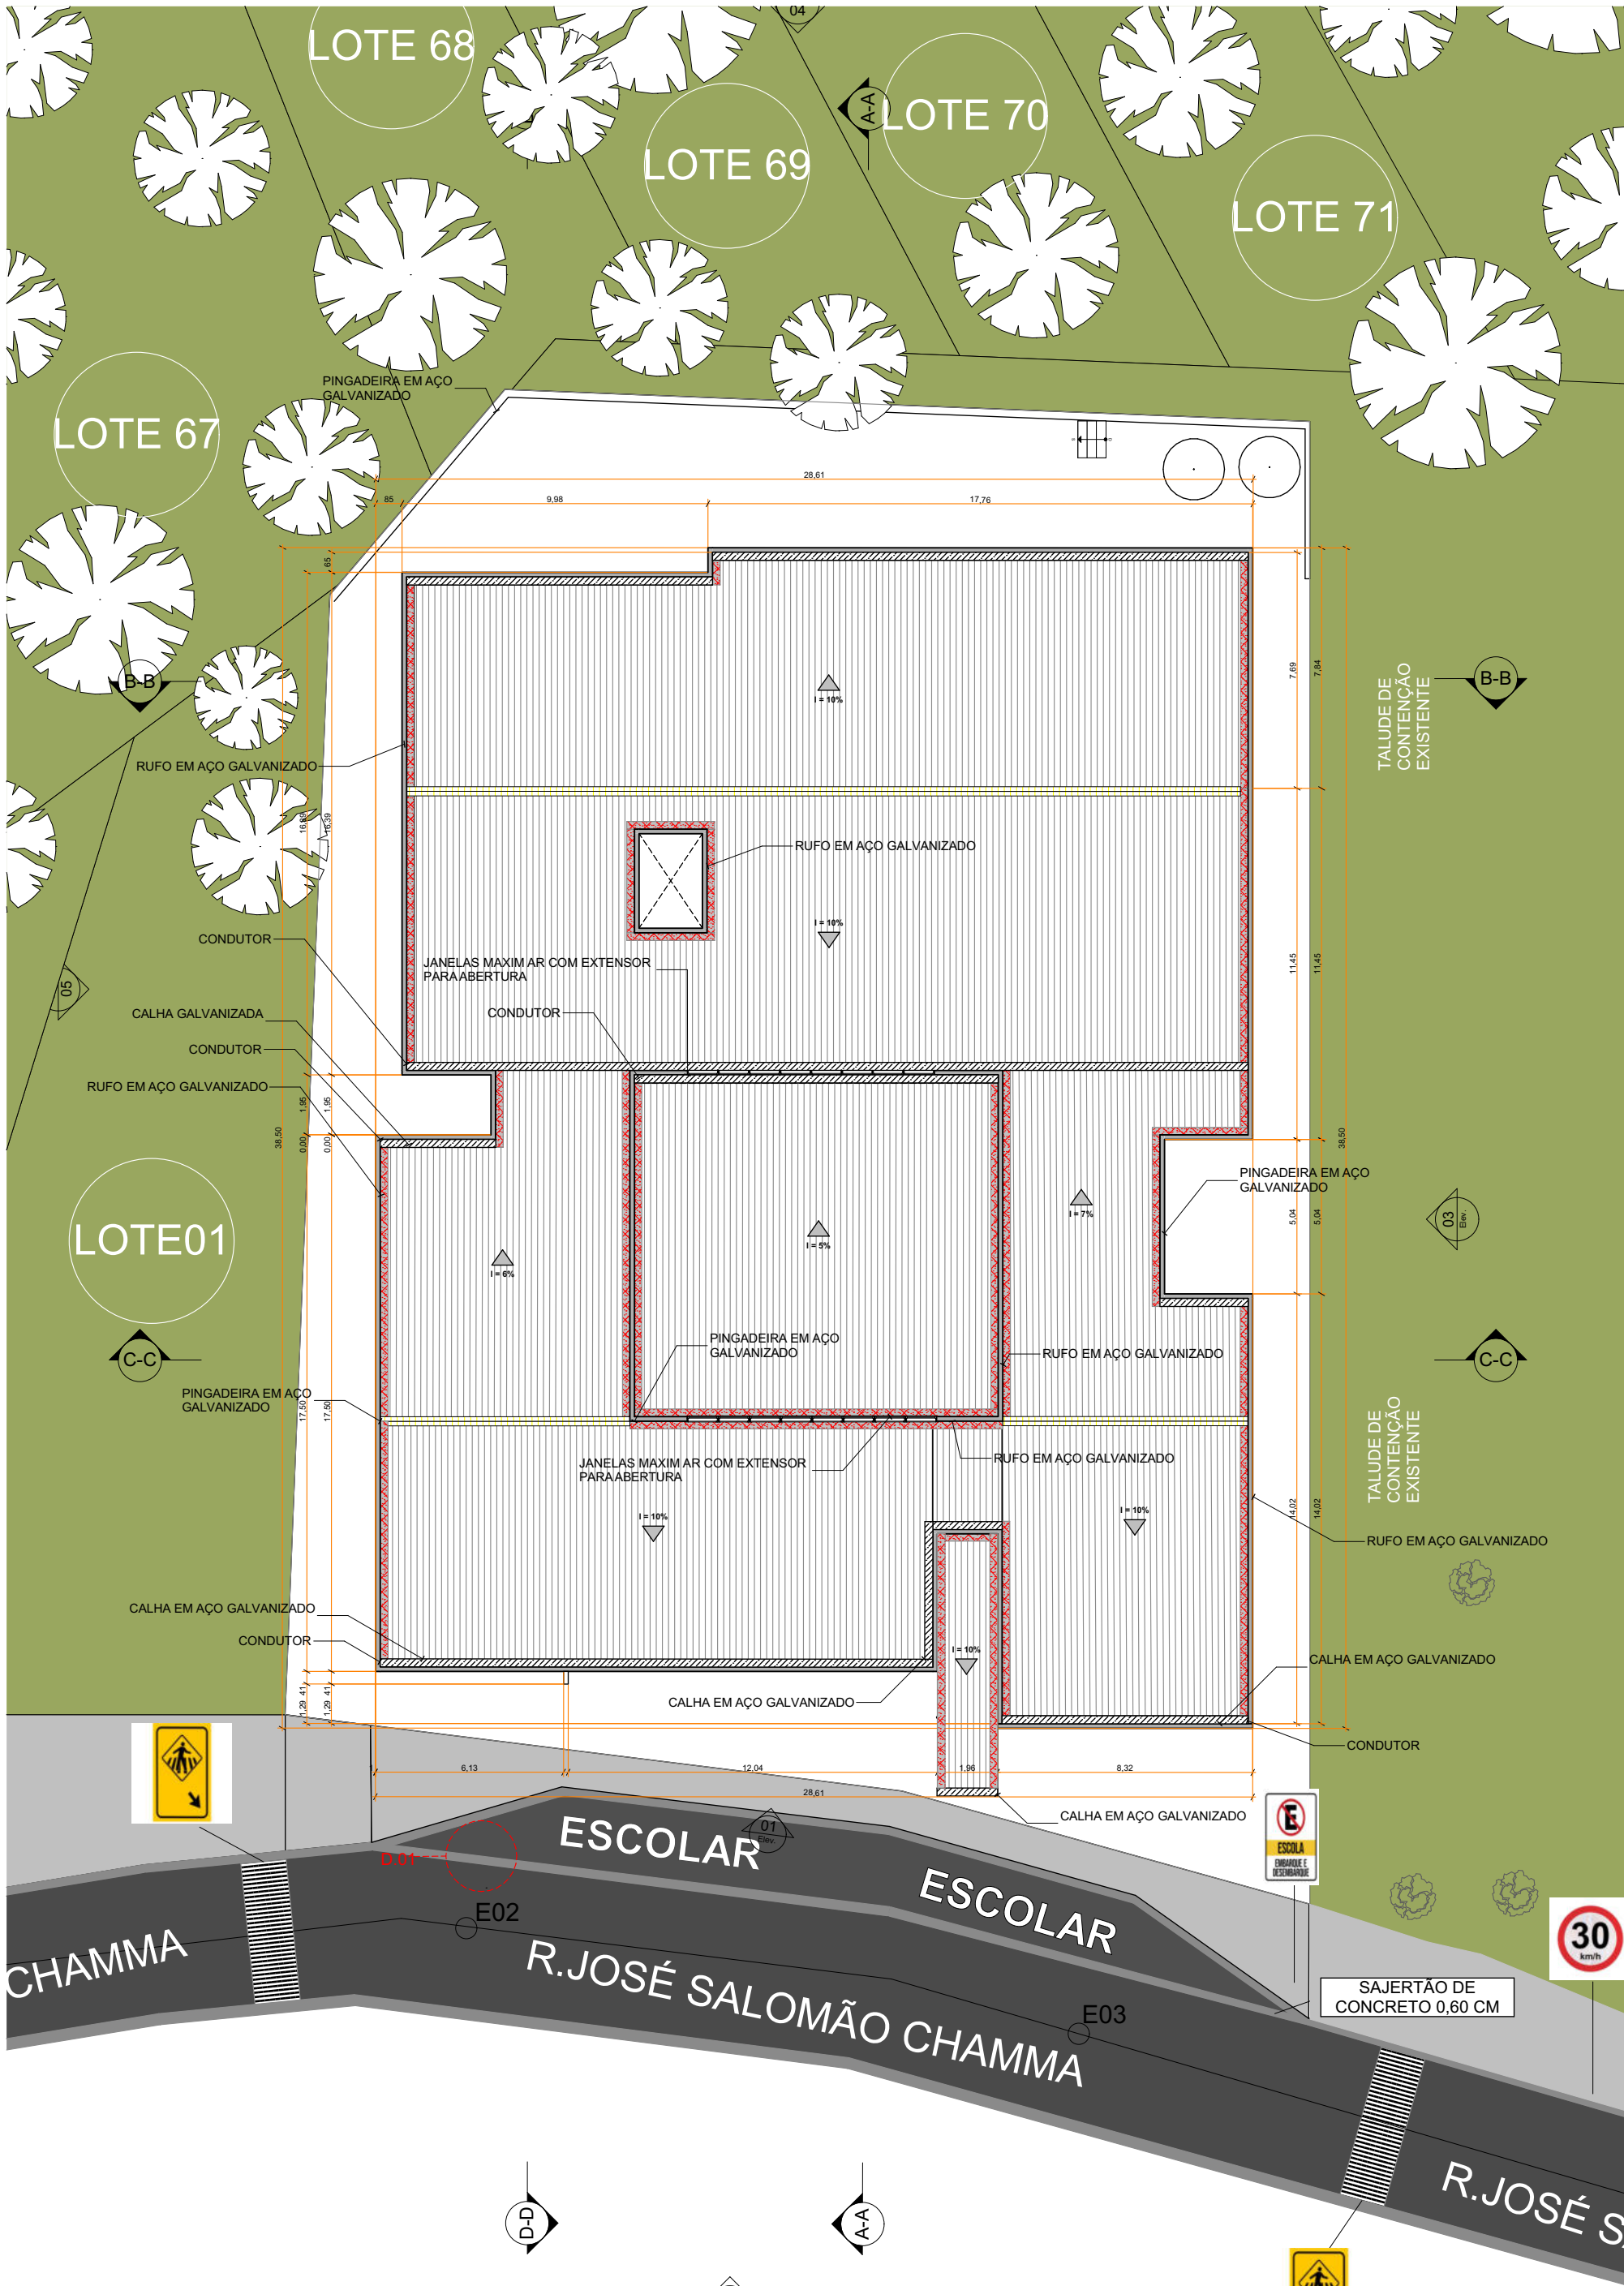

Legenda	
	INDICAÇÃO DE NIVEIS PLANTA E CORTE
	INDICAÇÃO DE CORTES
	INDICAÇÃO DE FACHADAS
	INDICAÇÕES DE VISTAS
	INDICAÇÃO DE PORTAS E JANELAS
	ESPECIFICAÇÕES DE MATERIAIS
	INDICAÇÕES DE EIXOS

NOTAS


- MEDIDAS E NIVEIS EM METROS
- VERIFICAR POSIÇÃO EXATADOS PILARES NO PROJETO ESTRUTURAL
- VERIFICAR DETALHES CONSTRUTIVOS PERTINENTES NAS PRANCHAS DE DETALHAMENTO
- EM CASO DE CONFLITO DE INFORMAÇÕES ENTRE O PROJETO GRÁFICO E O MEMORIAL DESCRITIVO, PREVALECER A INFORMAÇÃO CONTIDA NOS DESENHOS

REFERÊNCIAS

- PLANILHA DE QUANTITATIVOS
- MEMORIAL DESCRITIVO E ESPECIFICAÇÕES TÉCNICAS

NOTAS

- SERÃO APLICADAS TELHAS TERMOACÚSTICAS "TIPO SANDUICHE", TRAPEZOIDAIS COM AS SEGUINTE CAMADAS:
- A) REVESTIMENTO SUPERIOR EM AÇO PRÉ-PINTADO, NA COR BRANCA, DE ESPESSURA 0,430U0,50 mm;
- B) NÚCLEO EM ESPUMA RÍGIDA DE POLISOCIANURATO (PIR) COM DENSIDADE MÉDIA ENTRE 38 A 42 KG/M³;
- C) REVESTIMENTO INFERIOR EM AÇO GALVALUME (PARA OS BLOCOS A E B) E EM AÇO PRÉ-PINTADO NA COR BRANCA (PARA PÁTIO COBERTO) DE ESPESSURA 0,43mm

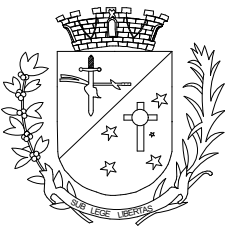

PREFEITURA MUNICIPAL DE MAIRIPORÃ

ALAMEDA TIBIRIÇÁ, 374 - MAIRIPORÃ/SP - 07600-084

SECRETARIA DE OBRAS E PLANEJAMENTO

DEPARTAMENTO DE PROJETOS E CONVÊNIOS
ALAMEDA TIBIRIÇÁ, 535 - MAIRIPORÃ/SP - 07600-168

PROJETO

-OBRA CONSTRUÇÃO PARA INSTALAÇÃO DA CRECHE
MARIA TEREZINHA R. CHAMMA

LOCAL

-R. JOSÉ SALOMÃO CHAMMA-BARREIRO 720 ,MAIRIPORÃ-SP

TÍTULO

PROJETO BÁSICO
PLANTA DE COBERTURA

FOLHA

11/24

ESCALA NOMINAL

INDICADA

DATA

JUNHO/2025

REVISÃO

R01

ASSINATURAS

PROponente
WALID ALI HAMID
PREFEITO MUNICIPAL

C.N.P.J.
46.523.163/0001-50

Secretário de Obras e Planejamento
EDUARDO DE SOUZA MARTINS

Responsável pelo Departamento
KEZYÁ DE SOUZA GOMES

Desenho
A1-PROJ-COB-11-R01

ESPAÇO PARA APROVAÇÃO

AMANDA TELES
CAU:A3020762
ART:SI15357527100CT001

CHRISTIANE BORBA PERRUCCI
SECRETÁRIA ADJUNTA DE OBRAS E PLANEJAMENTO
CPF:221.990.068-16

MANOELA LINHARES SOUZA
PREFEITURA MUNICIPAL DE MAIRIPORÃ
CARIMBO DE APROVAÇÃO

WALID ALI HAMID
PREFEITO DE MAIRIPORÃ

LEGENDA E QUANTITATIVOS DA COBERTURA		
Item		Quantidade
	TELHA METÁLICA ESMALTADA TERMOACÚSTICA TRAPEZOIDAL COM PREENCHIMENTO EM PIR	1.451,75 M²
	RUFO EM CHAPA DE AÇO GALVANIZADO	967,00 M
	CALHA EM CHAPA DE AÇO GALVANIZADO	300,00 M
	CUMEEIRA	205,00 M
	PINGADEIRA EM AÇO GALV.	197,00 M

Pavimento Cobertura

Escala: 1:200

1.