




A-A
Corte
Escala: 1:100

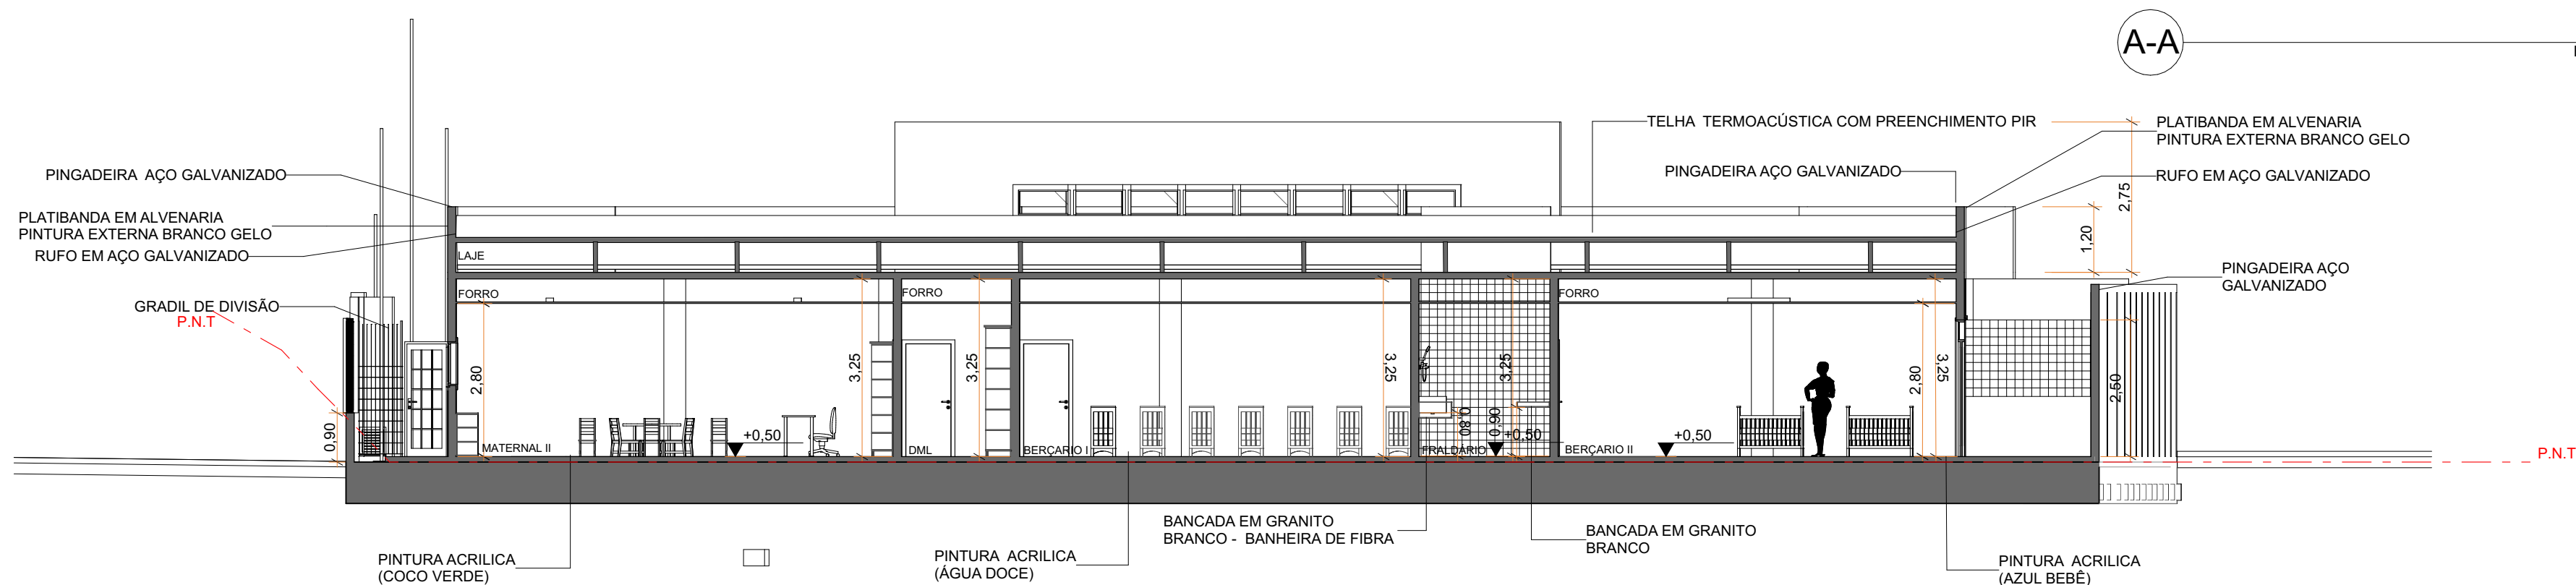


B-B
Corte
Escala: 1:100

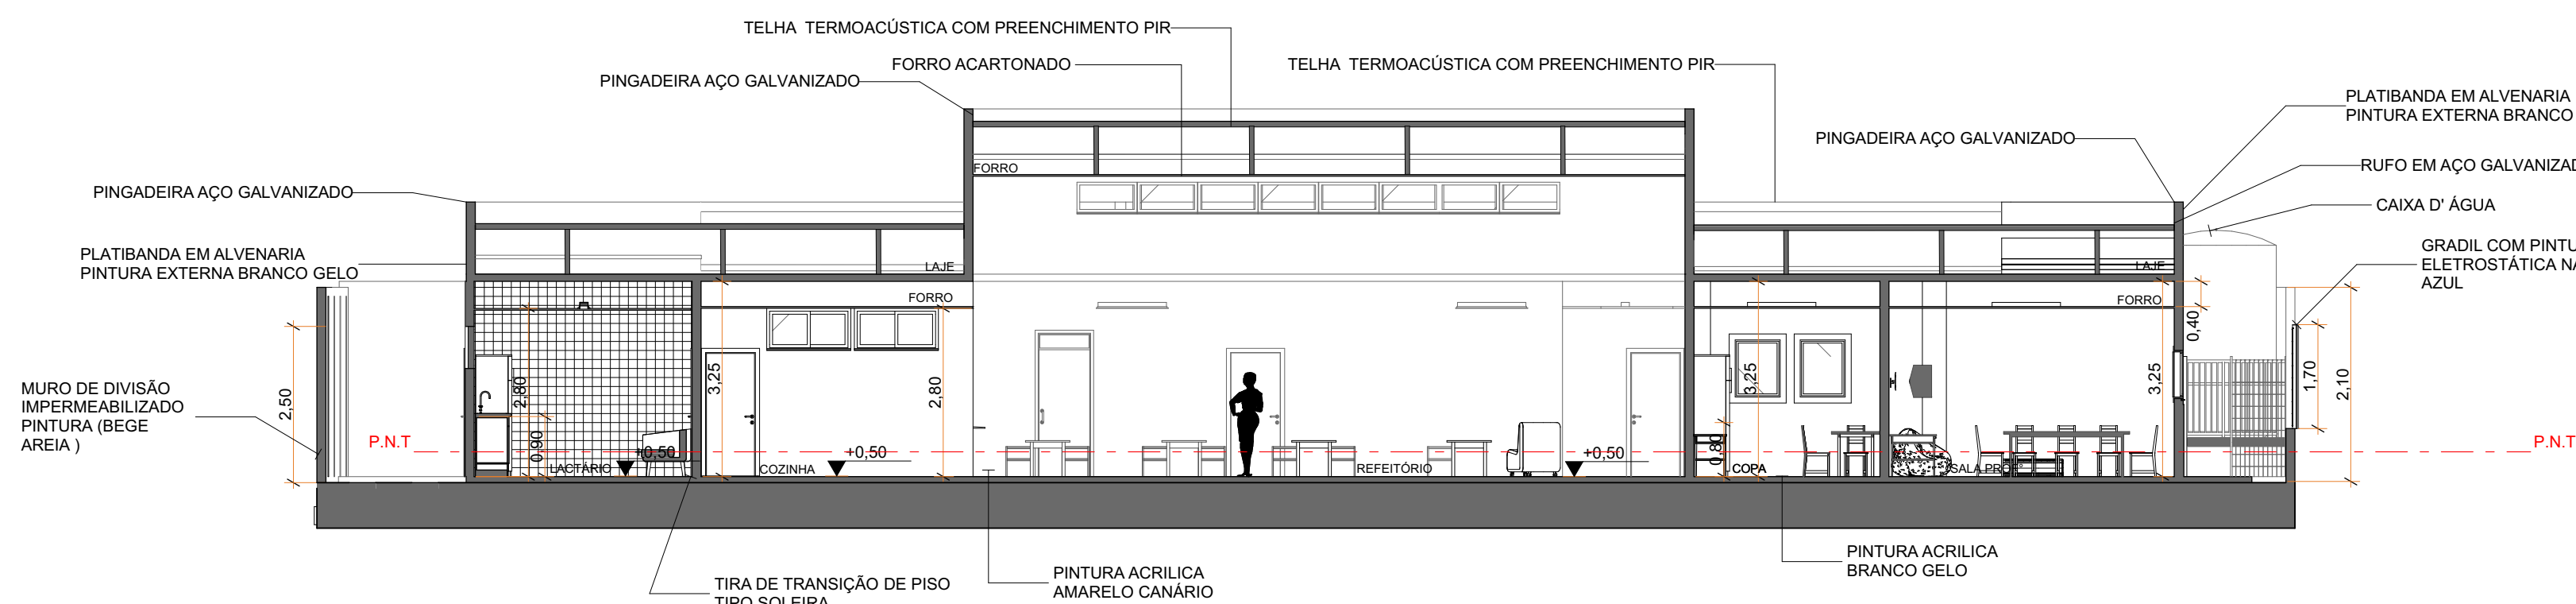

C-C
Corte
Escala: 1:100

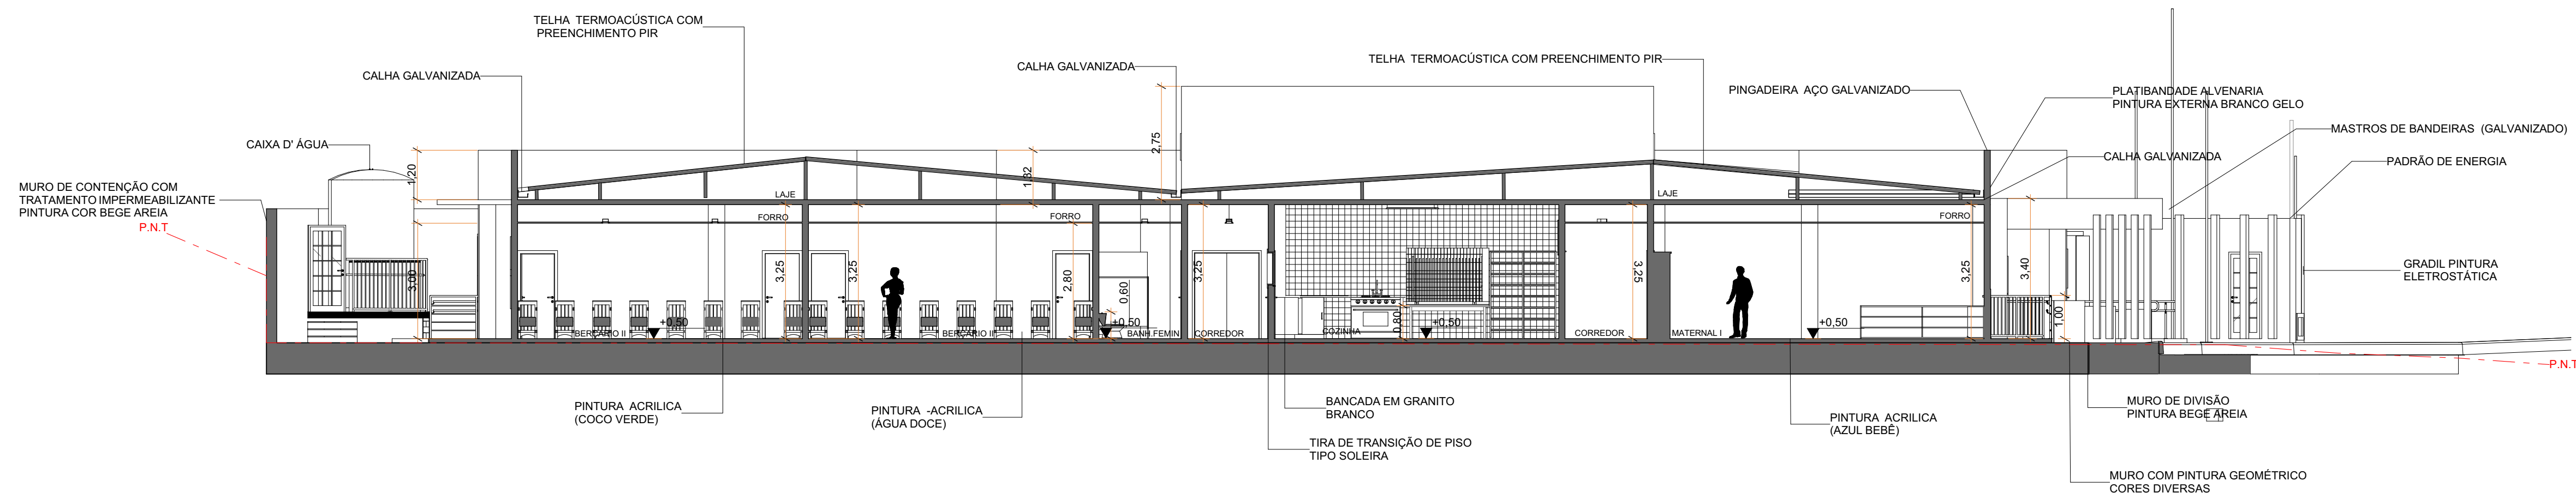

D-D
Corte
Escala: 1:100

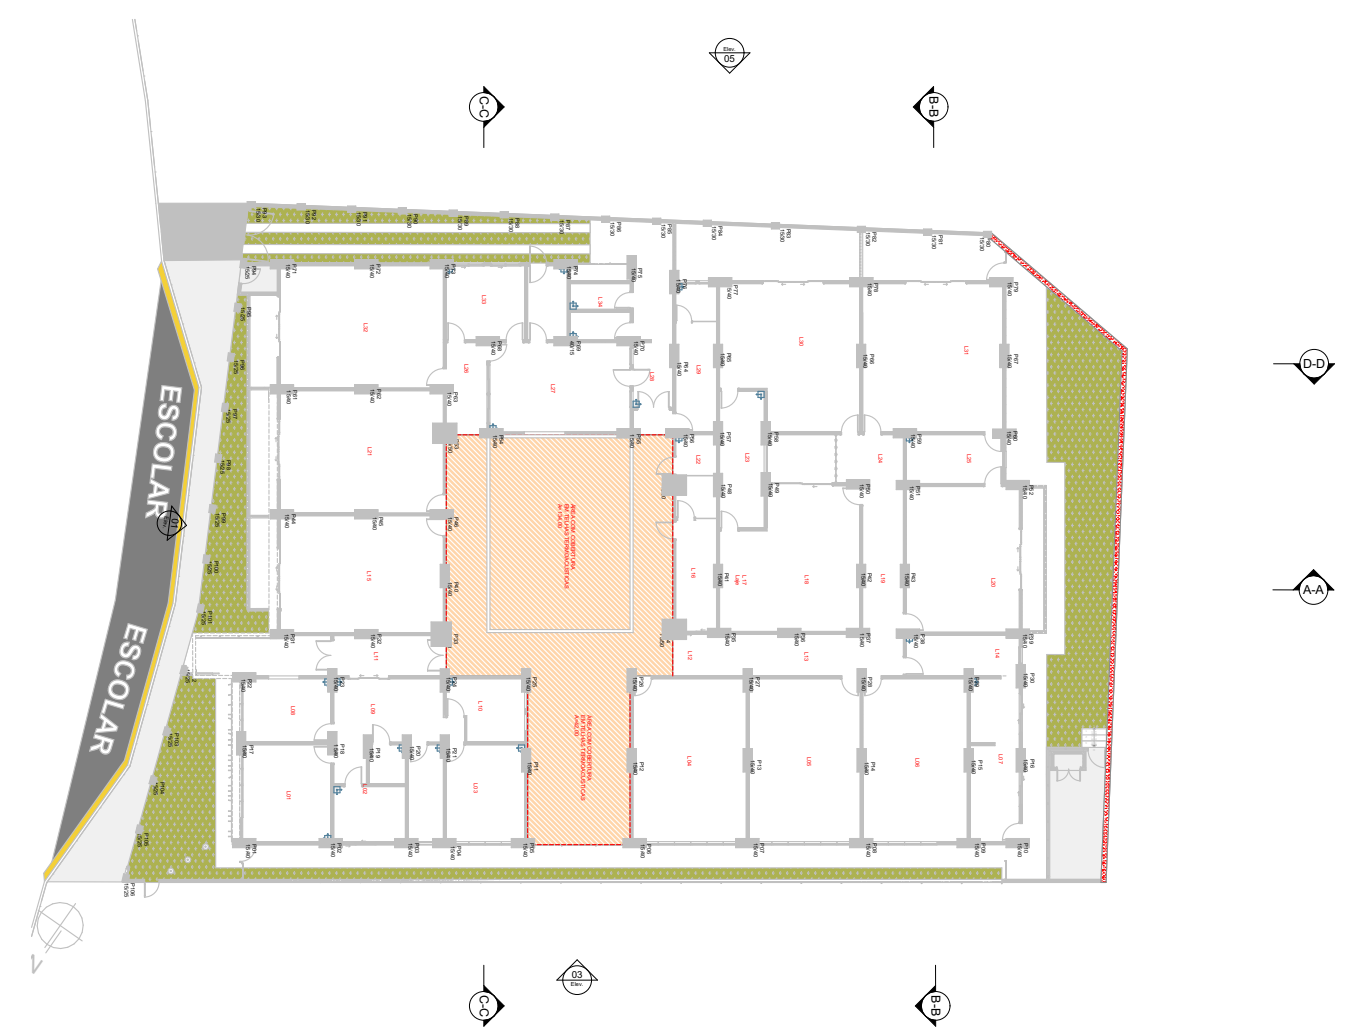

CROQUI DE REFERÊNCIA


NOTAS

- MEDIDAS E NÍVEIS EM METROS
- VERIFICAR POSIÇÃO EXATOS DOS PILARES NO PROJETO ESTRUTURAL
- VERIFICAR DETALHES CONSTRUTIVOS PERTINENTES NAS PRANCHAS DE DETALHAMENTO
- EM CASO DE CONFLITO DE INFORMAÇÕES ENTRE O PROJETO GRÁFICO E O MEMORIAL DESCRITIVO, PREVALECERÁ A INFORMAÇÃO CONTIDA NOS DESENHOS

REFERÊNCIAS

- PLANILHA DE QUANTITATIVOS
- MEMORIAL DESCRITIVO E ESPECIFICAÇÕES TÉCNICAS

Legenda	Legenda Paredes
INDICAÇÃO DE NÍVEIS PLANTA E CORTE	TUIJO CERÂMICO 6X16X28
INDICAÇÃO DE CORTES	PLACA DRYWALL RU 13
INDICAÇÃO DE FACHADAS	
INDICAÇÃO DE PORTAS E JANELAS	
INDICAÇÕES DE VISTAS	
ESPECIFICAÇÕES DE MATERIAIS	
INDICAÇÕES DE EIXOS	

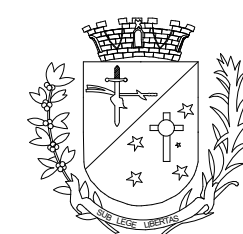

PREFEITURA MUNICIPAL DE MAIRIPORÃ

ALAMEDA TIBIRIÇÁ, 374 - MAIRIPORÃ/SP - 07600-084

SECRETARIA DE OBRAS E PLANEJAMENTO

DEPARTAMENTO DE PLANEJAMENTO URBANO
ALAMEDA TIBIRIÇÁ, 535 - MAIRIPORÃ/SP - 07600-168

PROJETO

-OBRA CONSTRUÇÃO PARA INSTALAÇÃO DA CRECHE
MARIA TEREZINHA R.CHAMMA

LOCAL

-R.JOSÉ SALOMÃO CHAMMA-BARREIRO 720 ,MAIRIPORÃ-SP

TÍTULO

PROJETO BÁSICO
CORTES AA,BB,CC,DD

FOLHA
7/24

ESCALA NOMINAL

INDICADA

DATA

JUNHO/2025

REVISÃO

R01

ASSINATURAS

PROponente
WALID ALI HAMID
PREFEITO MUNICIPAL

C.N.P.J.
46.523.163/0001-50

SECRETÁRIO DE OBRAS E PLANEJAMENTO
EDUARDO DE SOUZA MARTINS

RESPONSÁVEL PELO DEPARTAMENTO
KEZYA DE SOUZA GOMES

DESENHO
A1-PROJ-CRT-07-R01

ESPAÇO PARA APROVAÇÃO

AMANDA TELES
CAU: A39202762
ART: S115357527100CT001

CHRISTIANE BORBA PERRUCCI
SECRETÁRIA ADJUNTA DE OBRAS E PLANEJAMENTO
CPF: 221.990.068-16

MANOELA LINHARES SOUZA
PREFEITURA MUNICIPAL DE MAIRIPORÃ
CARIMBO DE APROVAÇÃO

WALID ALI HAMID
PREFEITO DE MAIRIPORÃ