



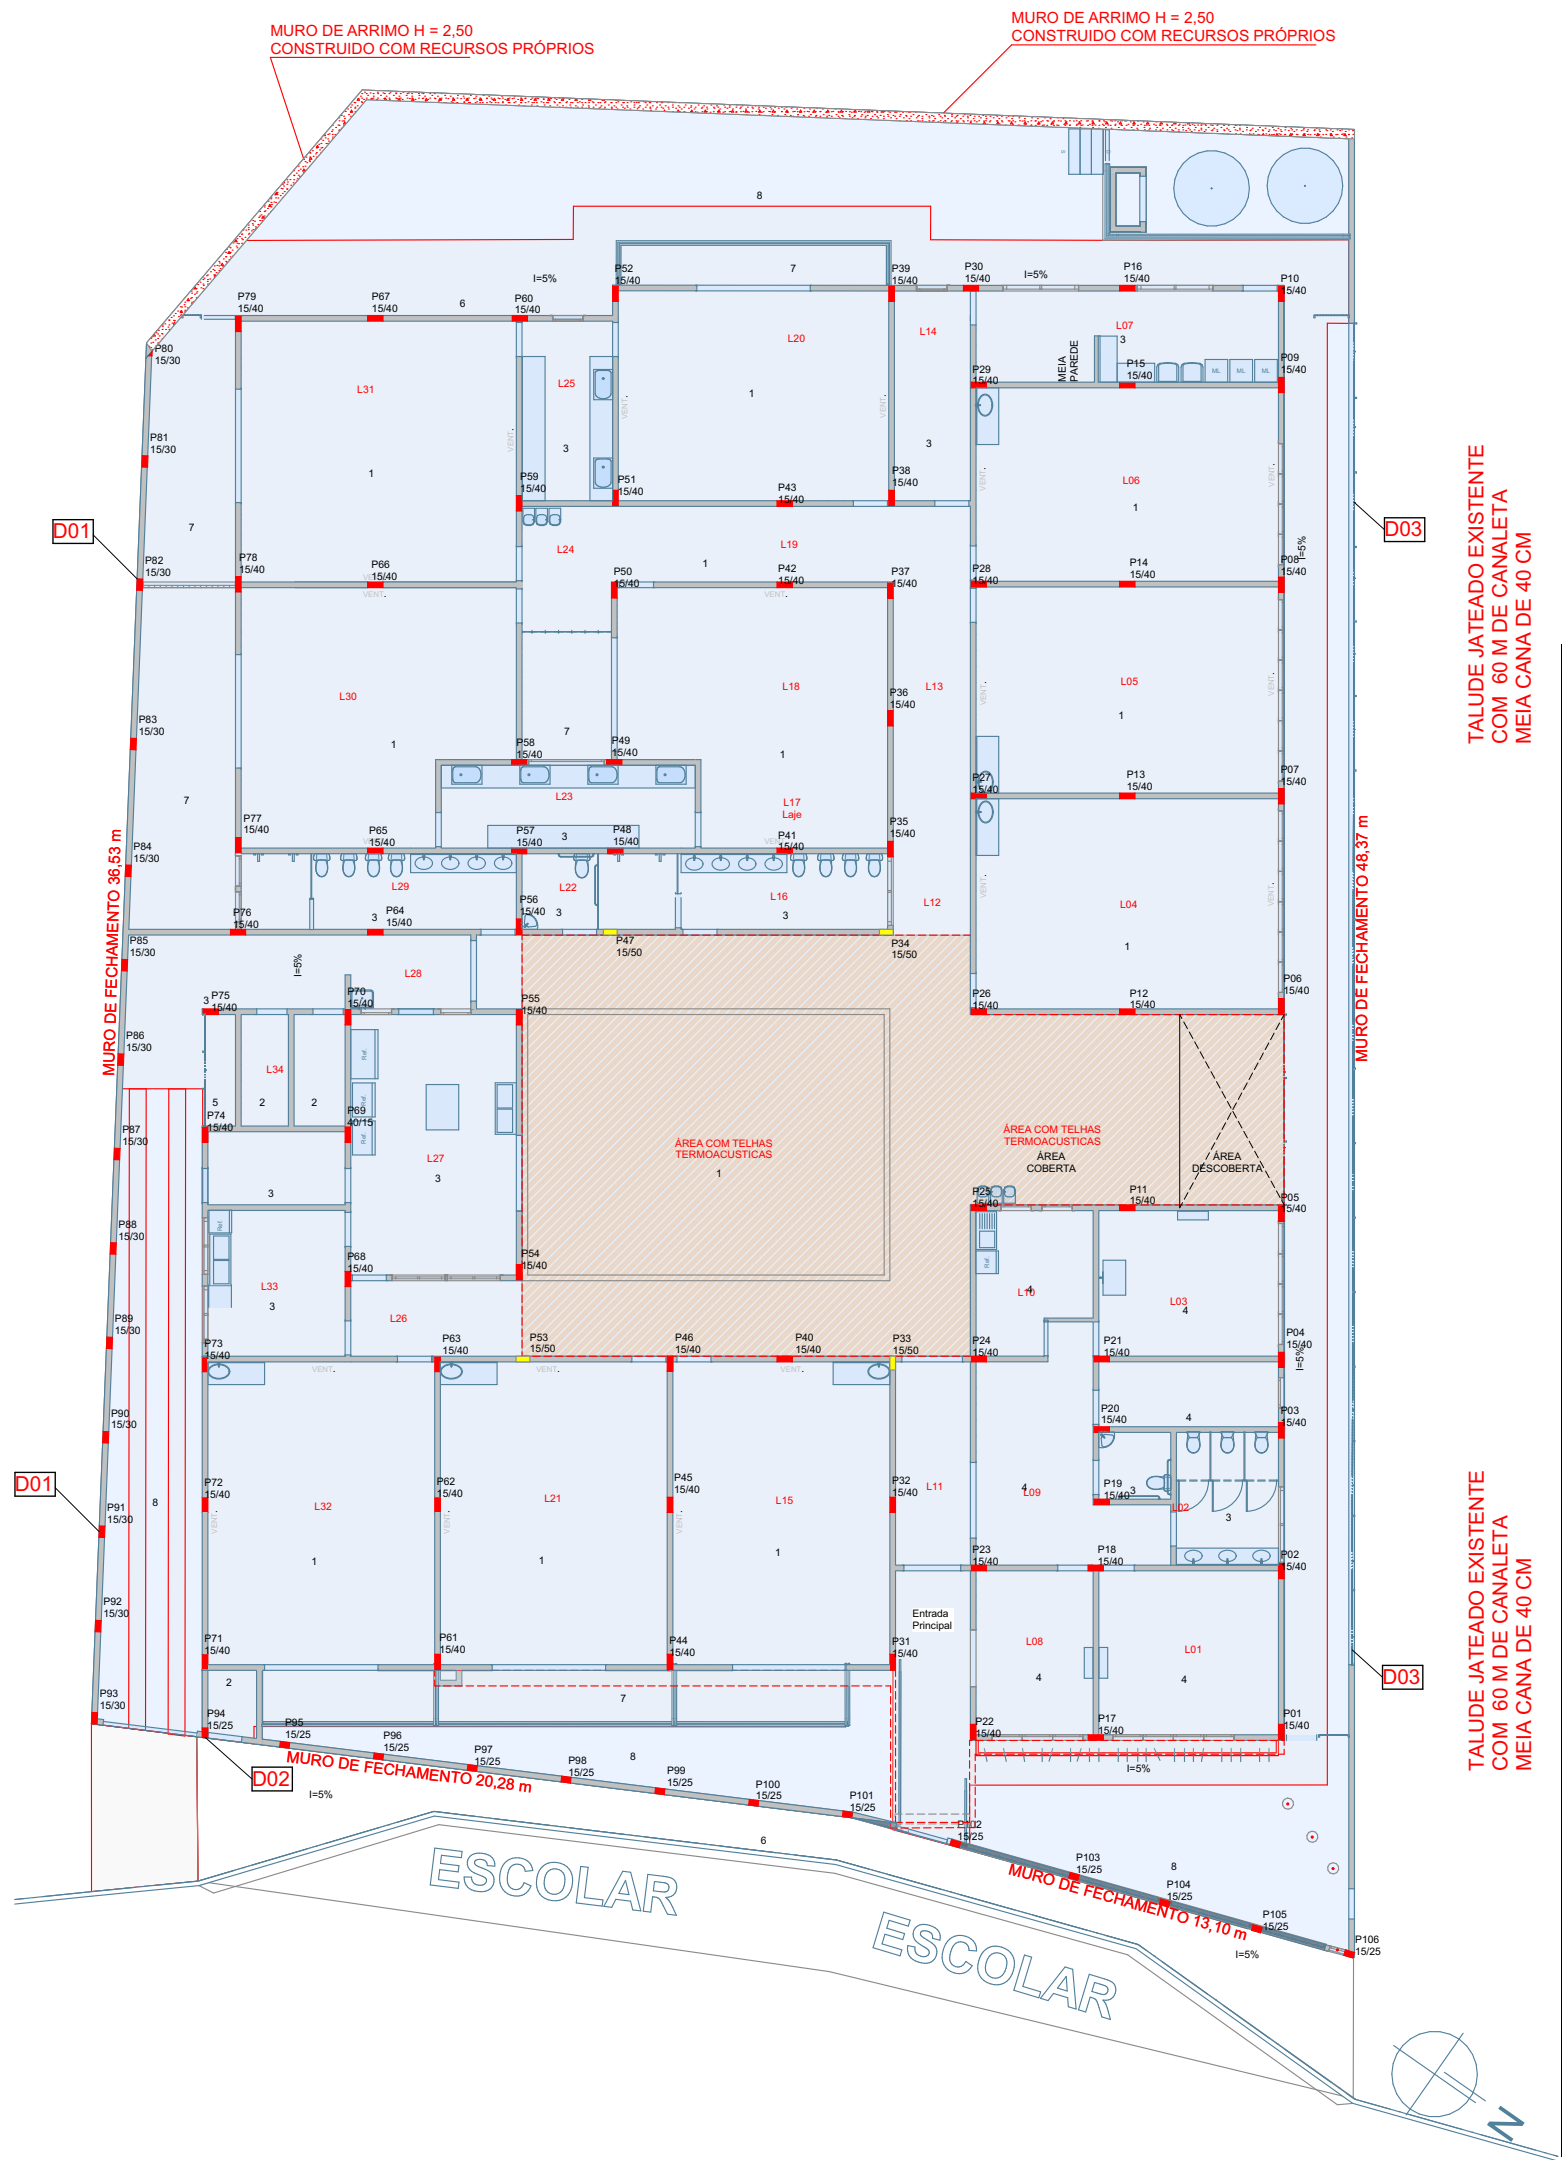

0. PLANTA DE ESTRUTURA
Escala: 1:200

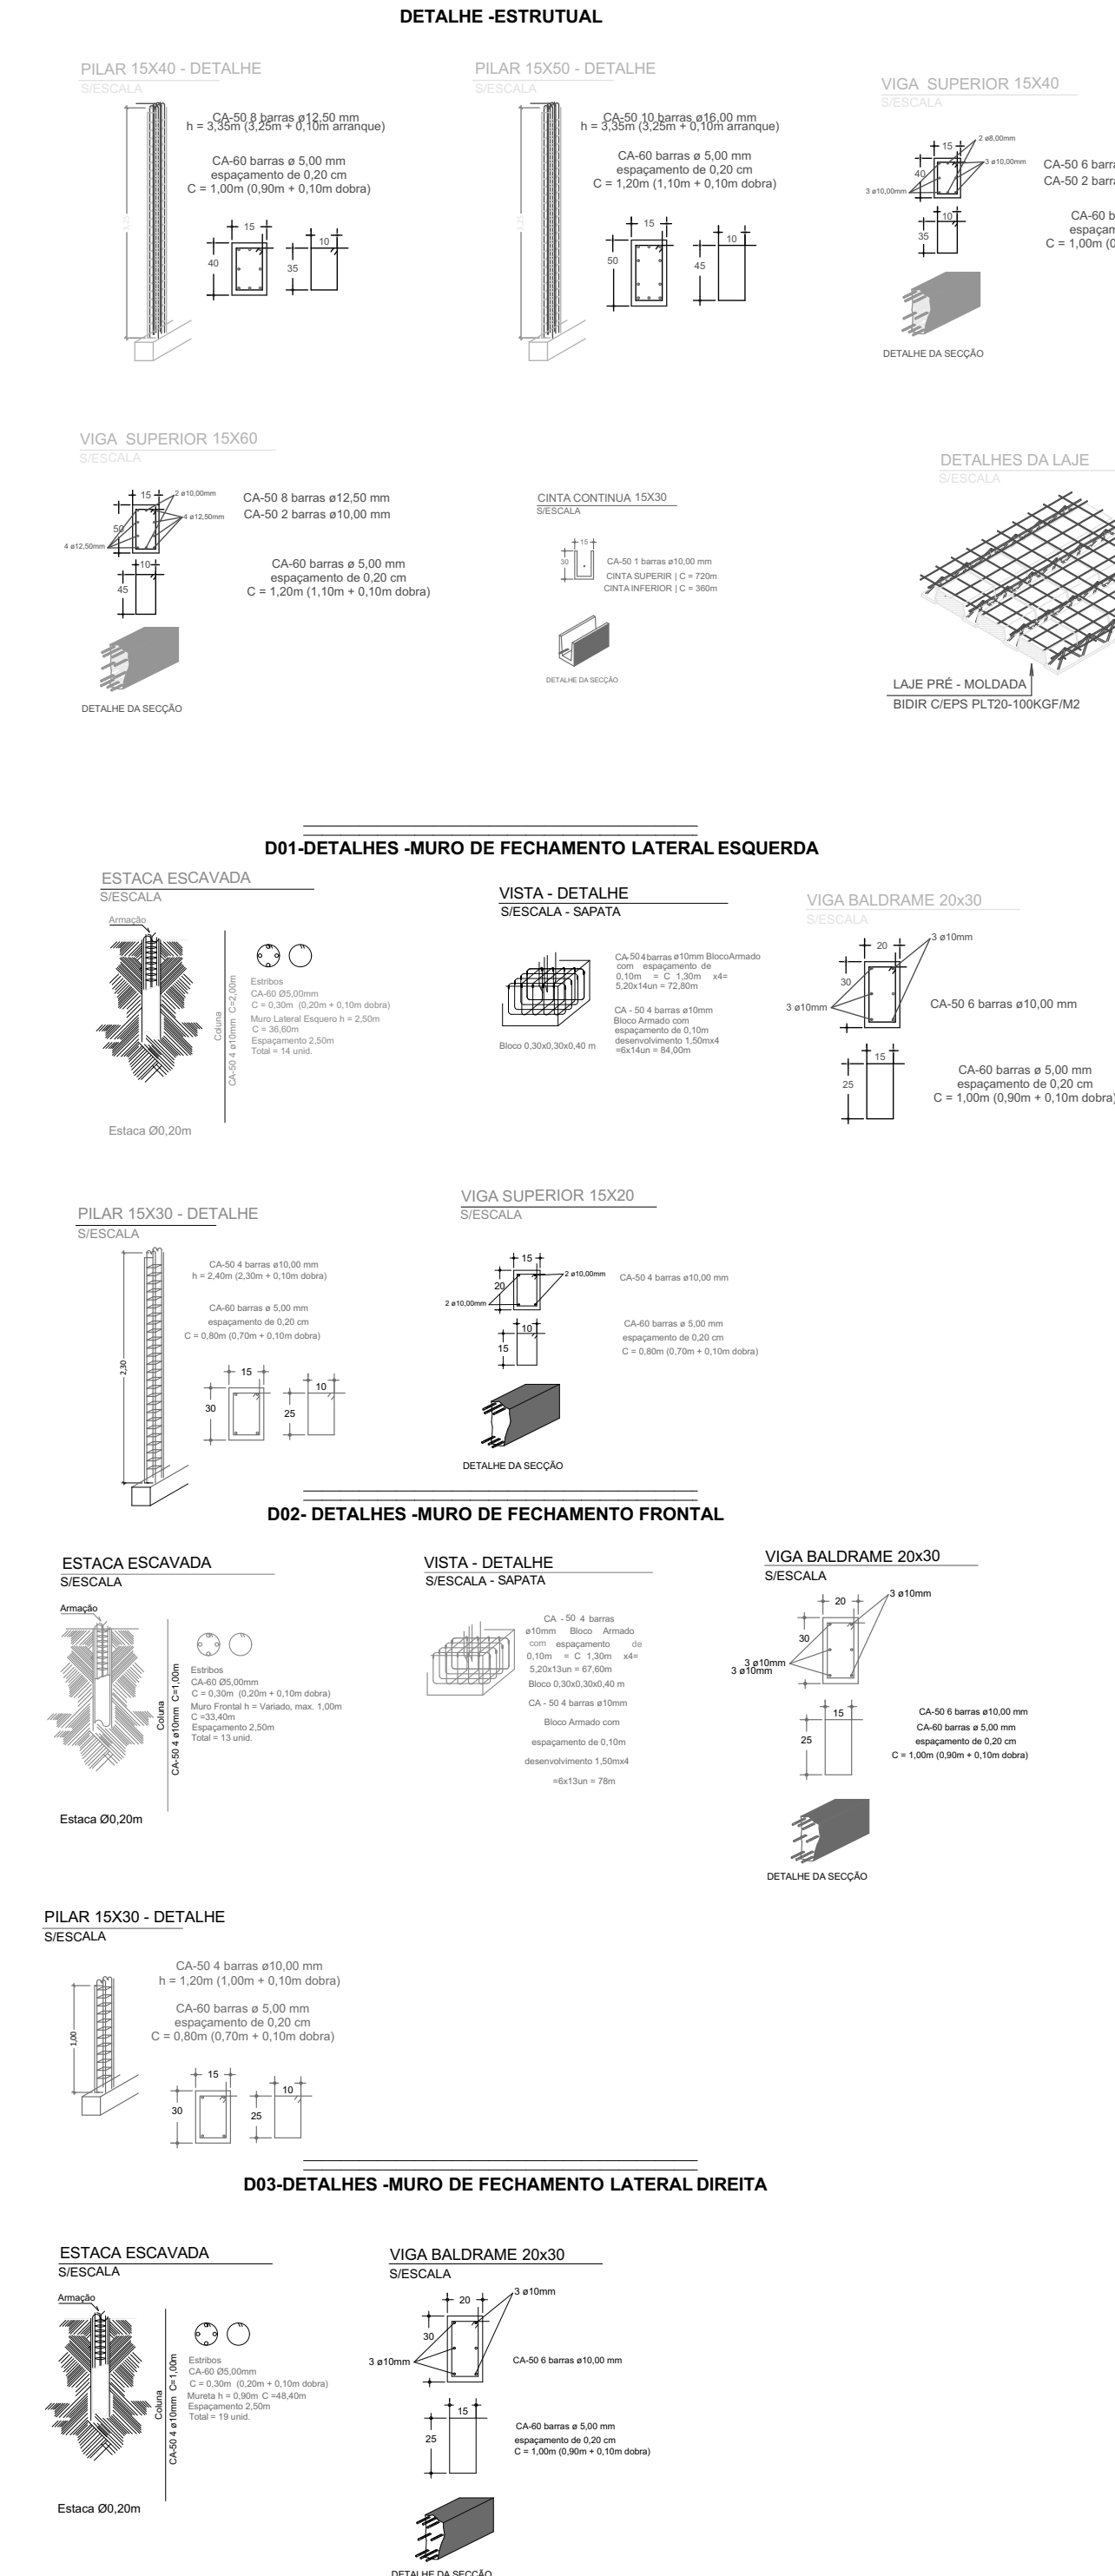


NOTAS

- MEDIDAS E NIVEIS EM METROS
- VERIFICAR POSIÇÃO EXATOS DOS PILARES NO PROJETO ESTRUTURAL
- VERIFICAR DETALHES CONSTRUTIVOS PERTINENTES NAS PRANCHAS DE DETALHAMENTO
- EM CASO DE CONFLITO DE INFORMAÇÕES ENTRE O PROJETO GRÁFICO E O MEMORIAL DESCRITIVO, PREVALECER A INFORMAÇÃO CONTIDA NOS DESENHOS

REFERÊNCIAS

- PLANILHA DE QUANTITATIVOS
- MEMORIAL DESCRITIVO E ESPECIFICAÇÕES TÉCNICAS

Legenda		Legenda Paredes	
	INDICAÇÃO DE NÍVEIS PLANTA E CORTE		TIJOLO CERÂMICO 9X19X29
	INDICAÇÃO DE CORTES		PLACA DRYWALL RU 13
	INDICAÇÃO DE FACHADAS	Legenda	
	INDICAÇÕES DE VISTAS INDICAÇÃO DE PORTAS E JANELAS		
	ESPECIFICAÇÕES DE MATERIAIS		P00 PILARES 15X40 cm
	INDICAÇÕES DE EIXOS		PILARES 15X50 cm (P33-P34-P47-P53)

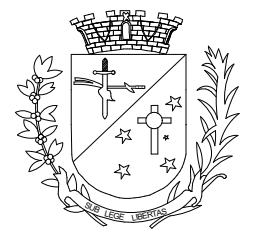

PREFEITURA MUNICIPAL DE MAIRIPORÃ

ALAMEDA TIBIRIÇÁ, 374 - MAIRIPORÃ/SP - 07600-084

SECRETARIA DE OBRAS E PLANEJAMENTO

DEPARTAMENTO DE PLANEJAMENTO URBANO
ALAMEDA TIBIRIÇÁ, 535 - MAIRIPORÃ/SP - 07600-168

PROJETO

-OBRA CONSTRUÇÃO PARA INSTALAÇÃO DA CRECHE MARIA TEREZINHA R.CHAMMA

LOCAL

-R.JOSÉ SALOMÃO CHAMMA-BARREIRO 720 ,MAIRIPORÃ-SP

TÍTULO	FOLHA
PROJETO BÁSICO PLANTA ESTRUTURAL	18/24

ESCALA NOMINAL	DATA	REVISÃO
INDICADA	JUNHO/2025	R01
ASSINATURAS		
PROponente WALID ALI HAMID PREFEITO MUNICIPAL	C.N.P.J. 46.523.163/0001-50	
Secretário de Obras e Planejamento EDUARDO DE SOUZA MARTINS	Responsável pelo Departamento KEZYA DE SOUZA GOMES	
Desenho A1-PROJ-ESTRU-18-R01		
Espaço para aprovação		

KEZYA DE SOUZA GOMES CREA:5069846797-SP ART:2620250661342	CHRISTIANE BORBA PERRUCCI SECRETÁRIA ADJUNTA DE OBRAS E PLANEJAMENTO CPF:221.990.068-16
MANOELA LINHARES SOUZA PREFEITURA MUNICIPAL DE MAIRIPORÃ CARIMBO DE APROVAÇÃO	WALID ALI HAMID PREFEITO DE MAIRIPORÃ