




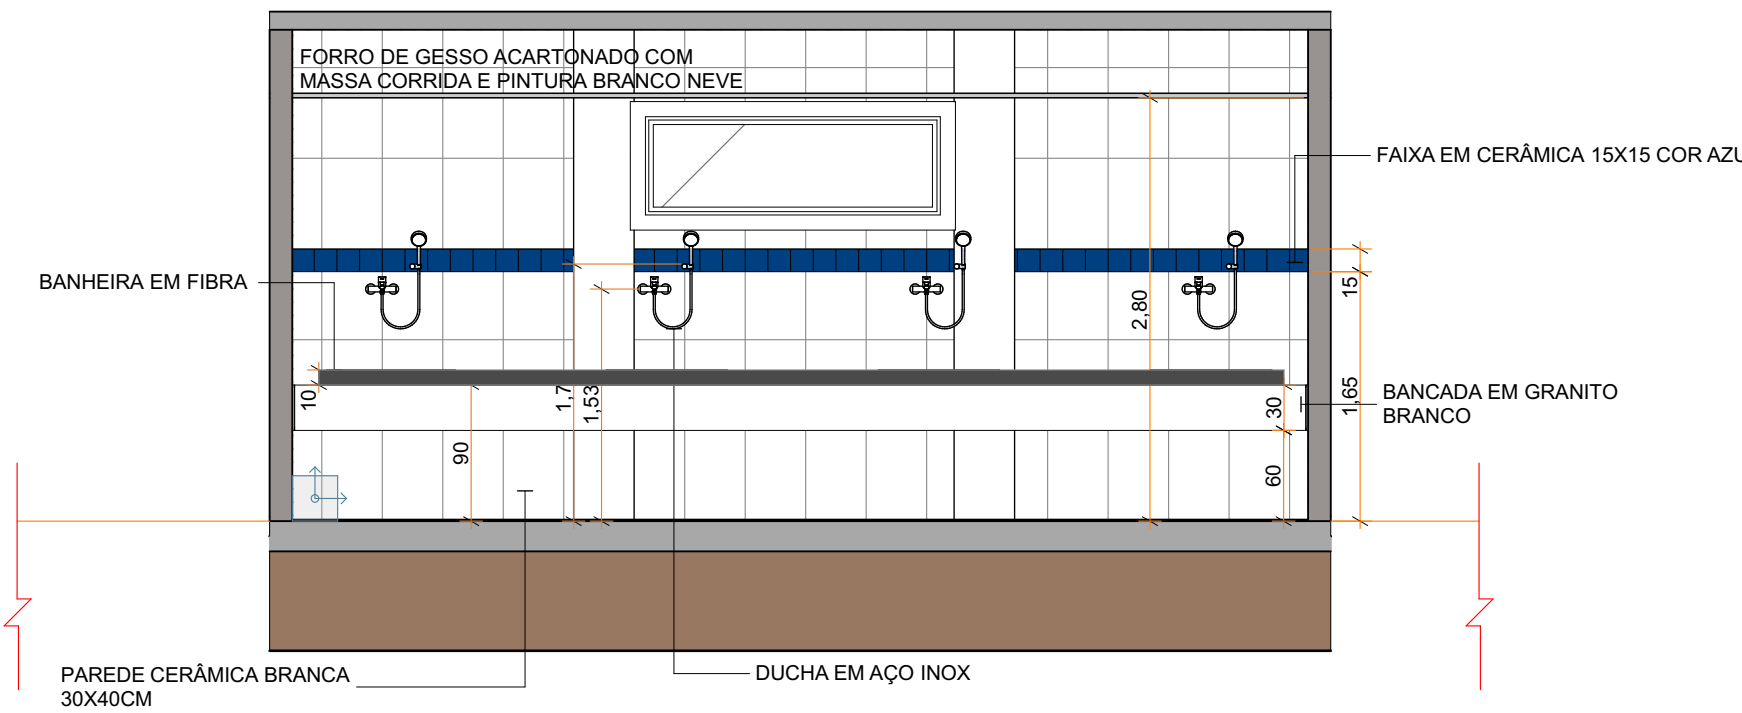


E-1 01
Escala: 1:50

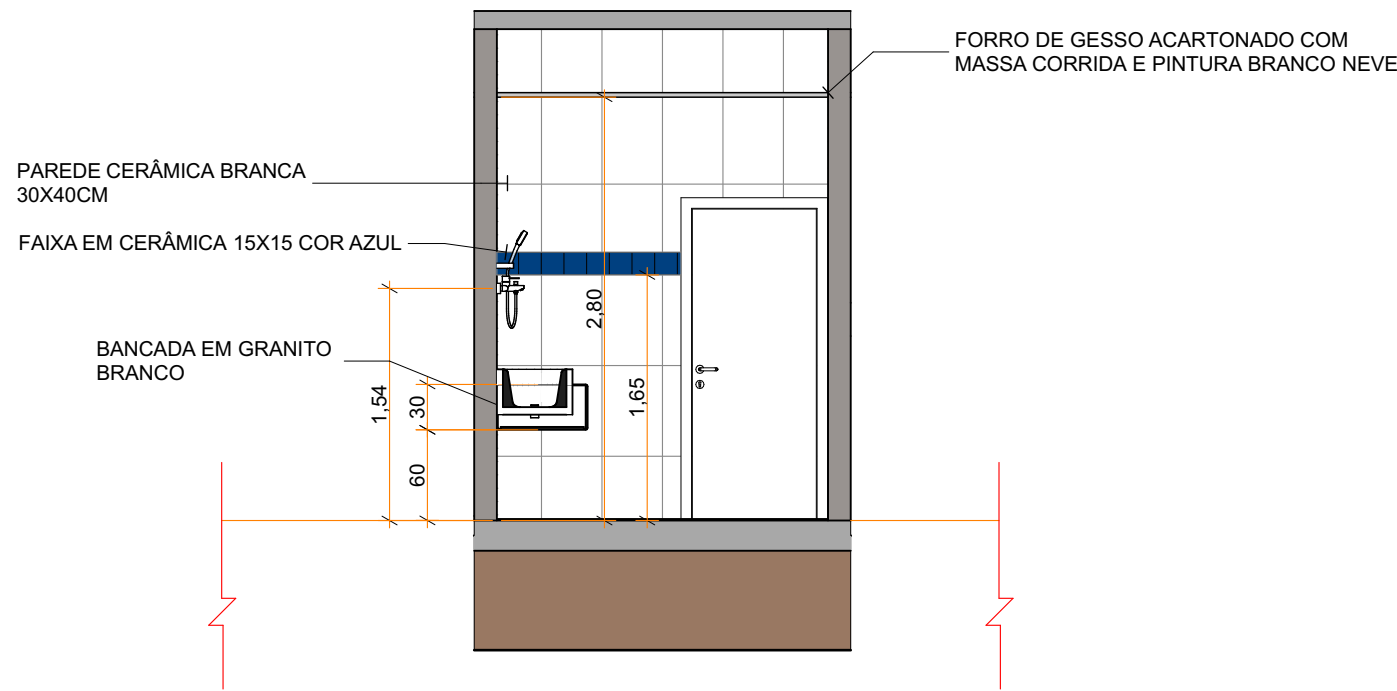


E-1 02
Escala: 1:50

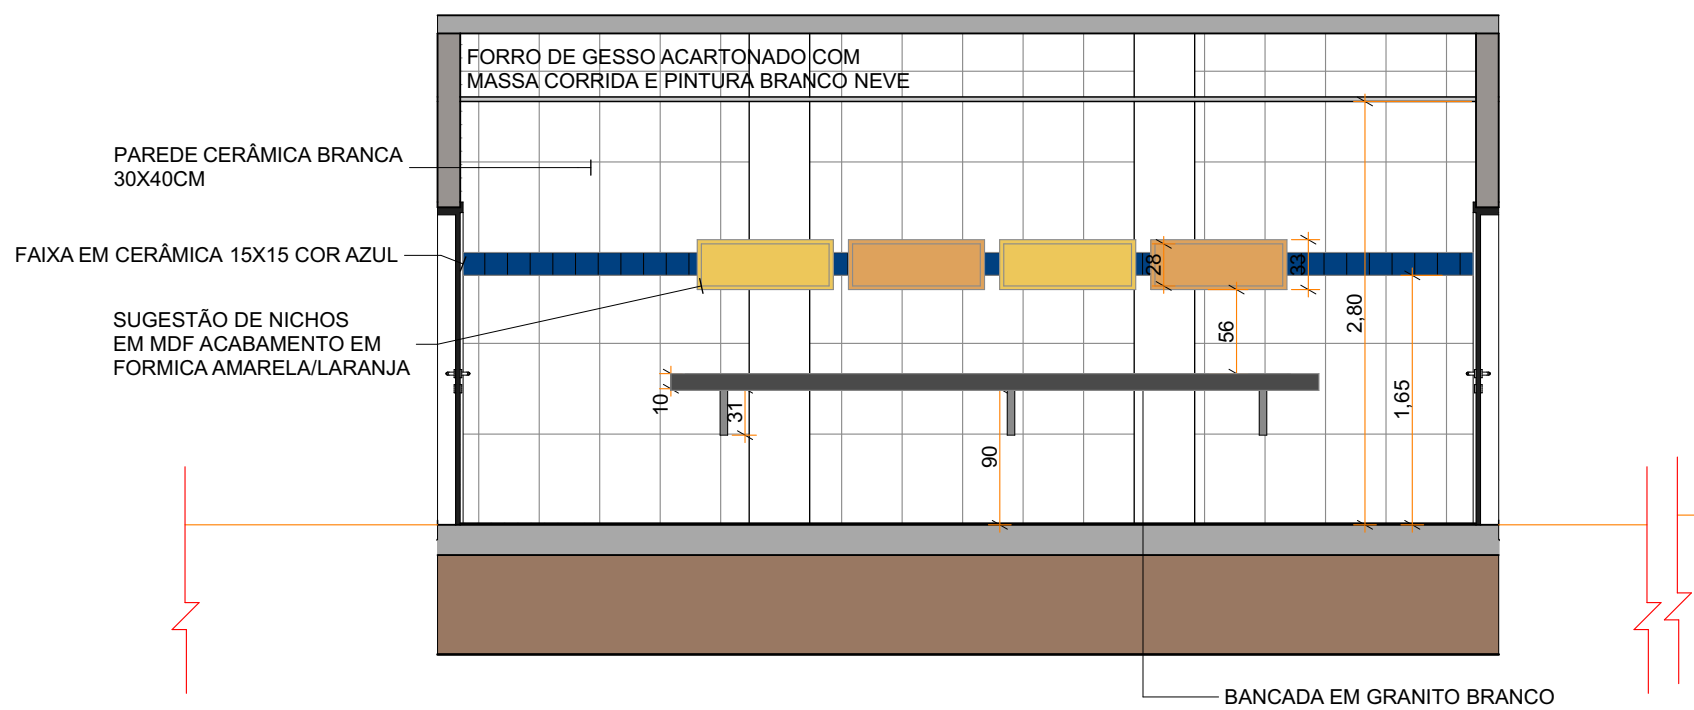

E-1 03
Escala: 1:50

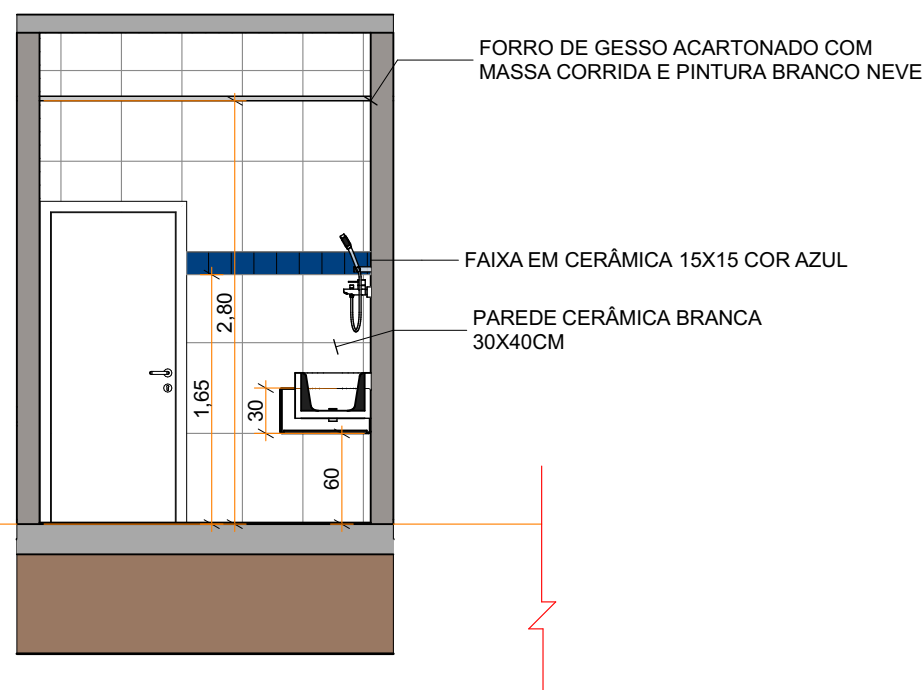

E-1 04
Escala: 1:50

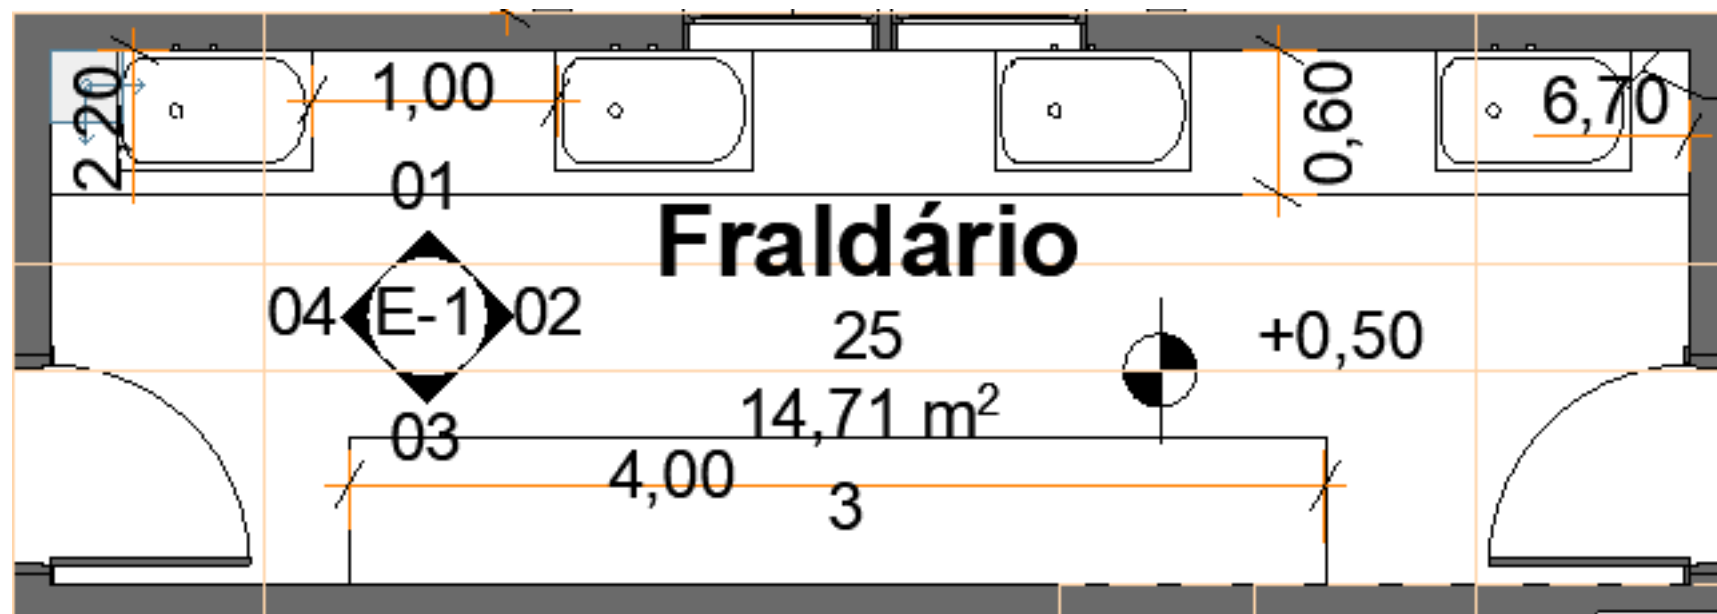


PLANTA COM LAYOUT
S/ESCALA

OBS* TODAS AS MARMORES E PEDRAS DEVERÃO TER SUAS
ARESTAS ABAULADAS E COM ACABAMENTO LATERAL

- NOTAS
- MEDIDAS E NIVEIS EM METROS
 - VERIFICAR POSIÇÃO EXATOS PILARES NO PROJETO ESTRUTURAL
 - VERIFICAR DETALHES CONSTRUTIVOS PERTINENTES NAS PRANCHAS DE DETALHAMENTO
 - EM CASO DE CONFLITO DE INFORMAÇÕES ENTRE O PROJETO GRÁFICO E O MEMORIAL DESCRITIVO, PREVALECER A INFORMAÇÃO CONTIDA NOS DESENHOS
- REFERÊNCIAS
- PLANILHA DE QUANTITATIVOS
 - MEMORIAL DESCRITIVO E ESPECIFICAÇÕES TÉCNICAS

Legenda	Legenda Paredes
INDICAÇÃO DE NÍVEIS PLANTA E CORTE	TIJOLO CERÂMICO 9X19X29
INDICAÇÃO DE CORTES	PLACA DRYWALL RU 13
INDICAÇÃO DE FACHADAS	
INDICAÇÕES DE VISTAS	
INDICAÇÃO DE PORTAS E JANELAS	
ESPECIFICAÇÕES DE MATERIAIS	
INDICAÇÕES DE EIXOS	

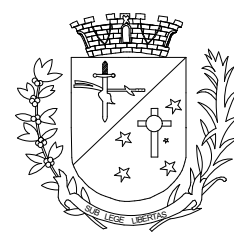

PREFEITURA MUNICIPAL DE MAIRIPORÃ

ALAMEDA TIBIRIÇÁ, 374 - MAIRIPORÃ/SP - 07600-084

SECRETARIA DE OBRAS E PLANEJAMENTO

DEPARTAMENTO DE PROJETOS E CONVÊNIOS
ALAMEDA TIBIRIÇÁ, 535 - MAIRIPORÃ/SP - 07600-168

PROJETO

-OBRA CONSTRUÇÃO PARA INSTALAÇÃO DA CRECHE
MARIA TEREZINHA R.CHAMMA

LOCAL

-R.JOSÉ SALOMÃO CHAMMA-BARREIRO 720 ,MAIRIPORÃ-SP

TÍTULO	FOLHA
PROJETO BÁSICO PLANTA AMPLIAÇÃO FRALDÁRIO	13/24

ESCALA NOMINAL	DATA	REVISÃO
INDICADA	JUNHO/2025	R01

ASSINATURAS	C.N.P.J.
PROponente WALID ALI HAMID PREFEITO MUNICIPAL	46.523.163/0001-50

Secretário de Obras e Planejamento EDUARDO DE SOUZA MARTINS	Responsável pelo Departamento KEZYA DE SOUZA GOMES
--	---

Desenho A1-PROJ-AMP-FRAUD-13-R01	
-------------------------------------	--

ESPAÇO PARA APROVAÇÃO

AMANDA TELES
CAU:A3020762
ART:SI15357527100CT001

CHRISTIANE BORBA PERRUCCI
SECRETÁRIA ADJUNTA DE OBRAS E PLANEJAMENTO
CPF:221.990.068-16

MANOELA LINHARES SOUZA
PREFEITURA MUNICIPAL DE MAIRIPORÃ
CARIMBO DE APROVAÇÃO

WALID ALI HAMID
PREFEITO DE MAIRIPORÃ