


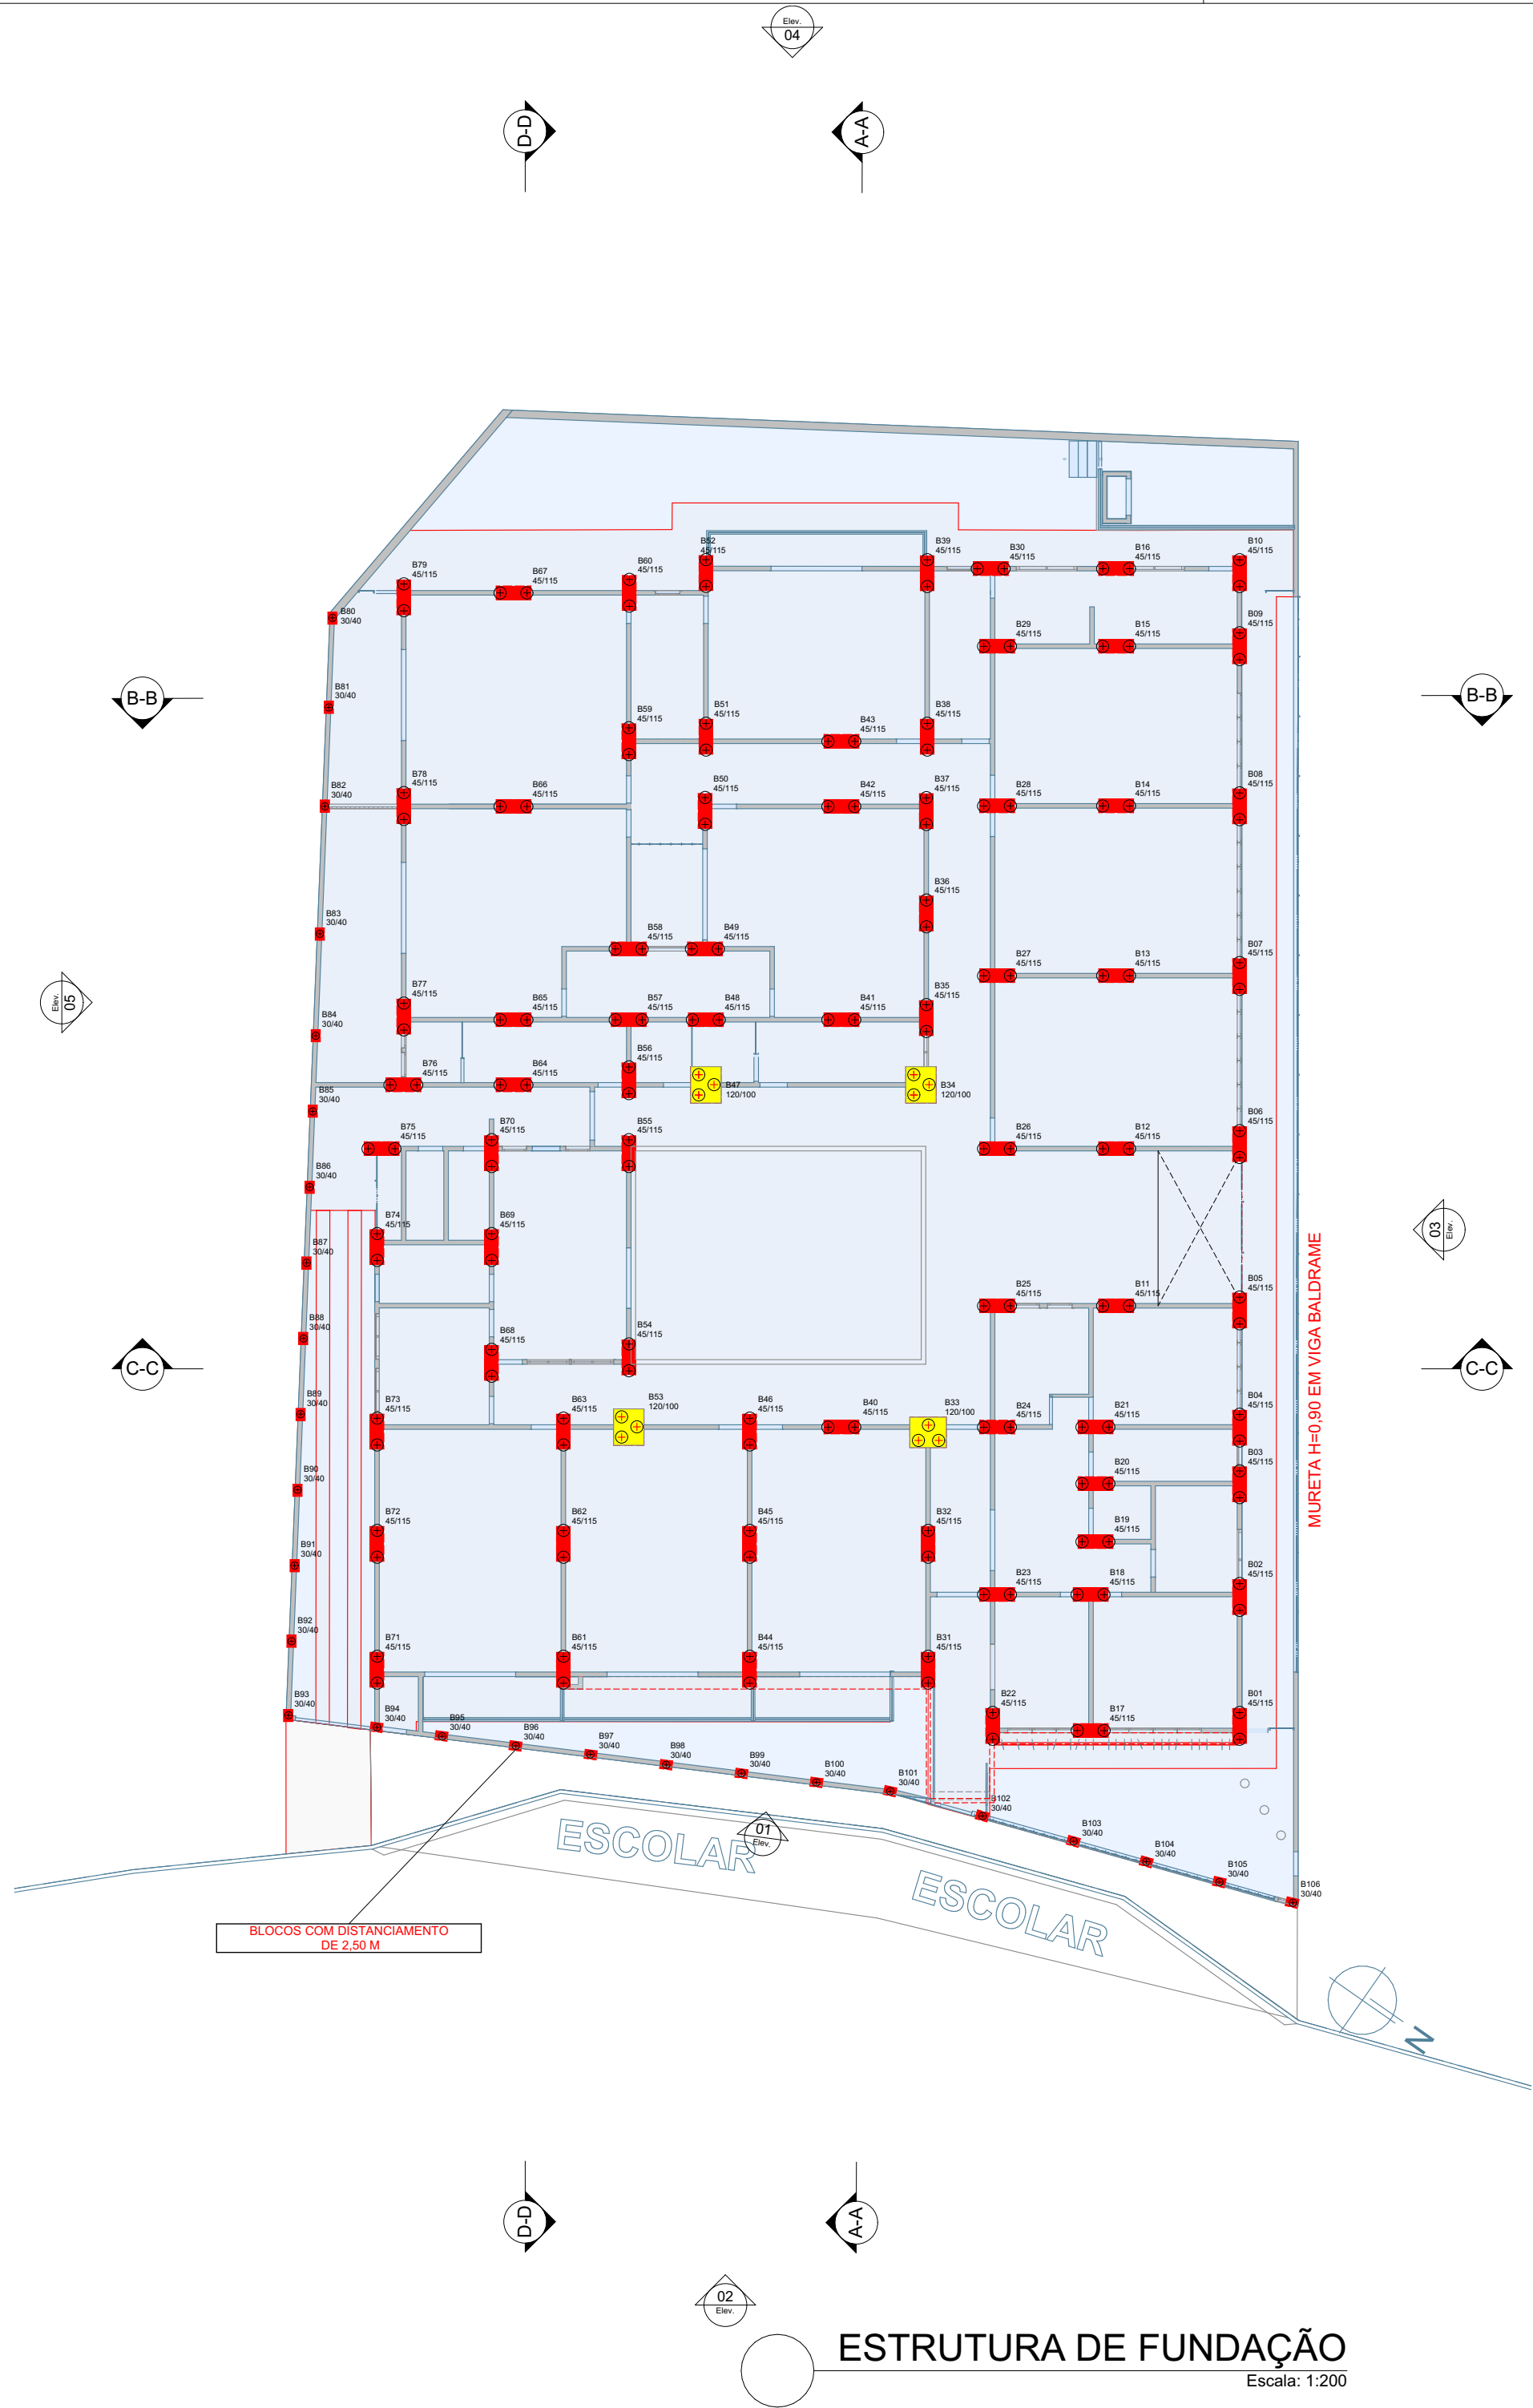

NOTAS

-MEDIDAS E NIVEIS EM METROS

-VERIFICAR POSIÇÃO EXATADOS PILARES NO PROJETO ESTRUTURAL

-VERIFICAR DETALHES CONSTRUTIVOS PERTINENTES NAS PRANCHAS DE DETALHAMENTO


-EM CASO DE CONFLITO DE INFORMAÇÕES ENTRE O PROJETO GRAFICO E O MEMORIAL DESCRITIVO,PREVALECER A INFORMAÇÃO CONTIDA NOS DESENHOS

REFERÊNCIAS

-PLANILHA DE QUANTITATIVOS

-MEMORIAL DESCRITIVO E ESPECIFICAÇÕES TECNICAS

Legenda	Legenda Paredes
+0,30 +0,20 INDICAÇÃO DE NIVEIS PLANTA E CORTE	TIJOLO CERÂMICO 9X19X29 PLACA DRYWALL RU 13
Legenda	
INDICAÇÃO DE CORTES INDICAÇÃO DE FACHADAS INDICAÇÕES DE VISTAS INDICAÇÃO DE PORTAS E JANELAS ESPECIFICAÇÕES DE MATERIAIS INDICAÇÕES DE EIXOS	B00 BLOCOS DE FUNDAÇÃO 1,15X,60 m BLOCOS DE FUNDAÇÃO 1,00X1,20 m (P34-P35-P48-P54) B00 BLOCOS DE FUNDAÇÃO 0,30X0,40 m

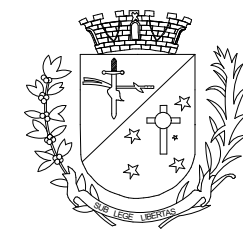

PREFEITURA MUNICIPAL DE MAIRIPORÃ

ALAMEDA TIBIRIÇÁ, 374 - MAIRIPORÃ/SP - 07600-084

SECRETARIA DE OBRAS E PLANEJAMENTO

DEPARTAMENTO DE PLANEJAMENTO URBANO
ALAMEDA TIBIRIÇÁ, 535 - MAIRIPORÃ/SP - 07600-168

PROJETO

**-OBRA CONSTRUÇÃO PARA INSTALAÇÃO DA CRECHE
MARIA TEREZINHA R.CHAMMA**

LOCAL

-R.JOSÉ SALOMÃO CHAMMA-BARREIRO 720 ,MAIRIPORÃ-SP

TÍTULO

**PROJETO BÁSICO
PLANTA DE FUNDAÇÃO**

FOLHA

19/24

ESCALA NOMINAL

INDICADA

DATA

JUNHO/2025

REVISÃO

R01

ASSINATURAS

PROponente
WALID ALI HAMID
PREFEITO MUNICIPAL

C.N.P.J.
46.523.163/0001-50

Secretário de Obras e Planejamento
EDUARDO DE SOUZA MARTINS

Responsável pelo Departamento
KEZYA DE SOUZA GOMES

Desenho
A1-PROJ-FUND-19-R01

ESPAÇO PARA APROVAÇÃO

KEZYA DE SOUZA GOMES
CREA:5069846797-SP
ART:2620250661342

CHRISTIANE BORBA PERRUCCI
SECRETÁRIA ADJUNTA DE OBRAS E PLANEJAMENTO
CPF:221.990.068-16

MANOELA LINHARES SOUZA
PREFEITURA MUNICIPAL DE MAIRIPORÃ
CARIMBO DE APROVAÇÃO

WALID ALI HAMID
PREFEITO DE MAIRIPORÃ