


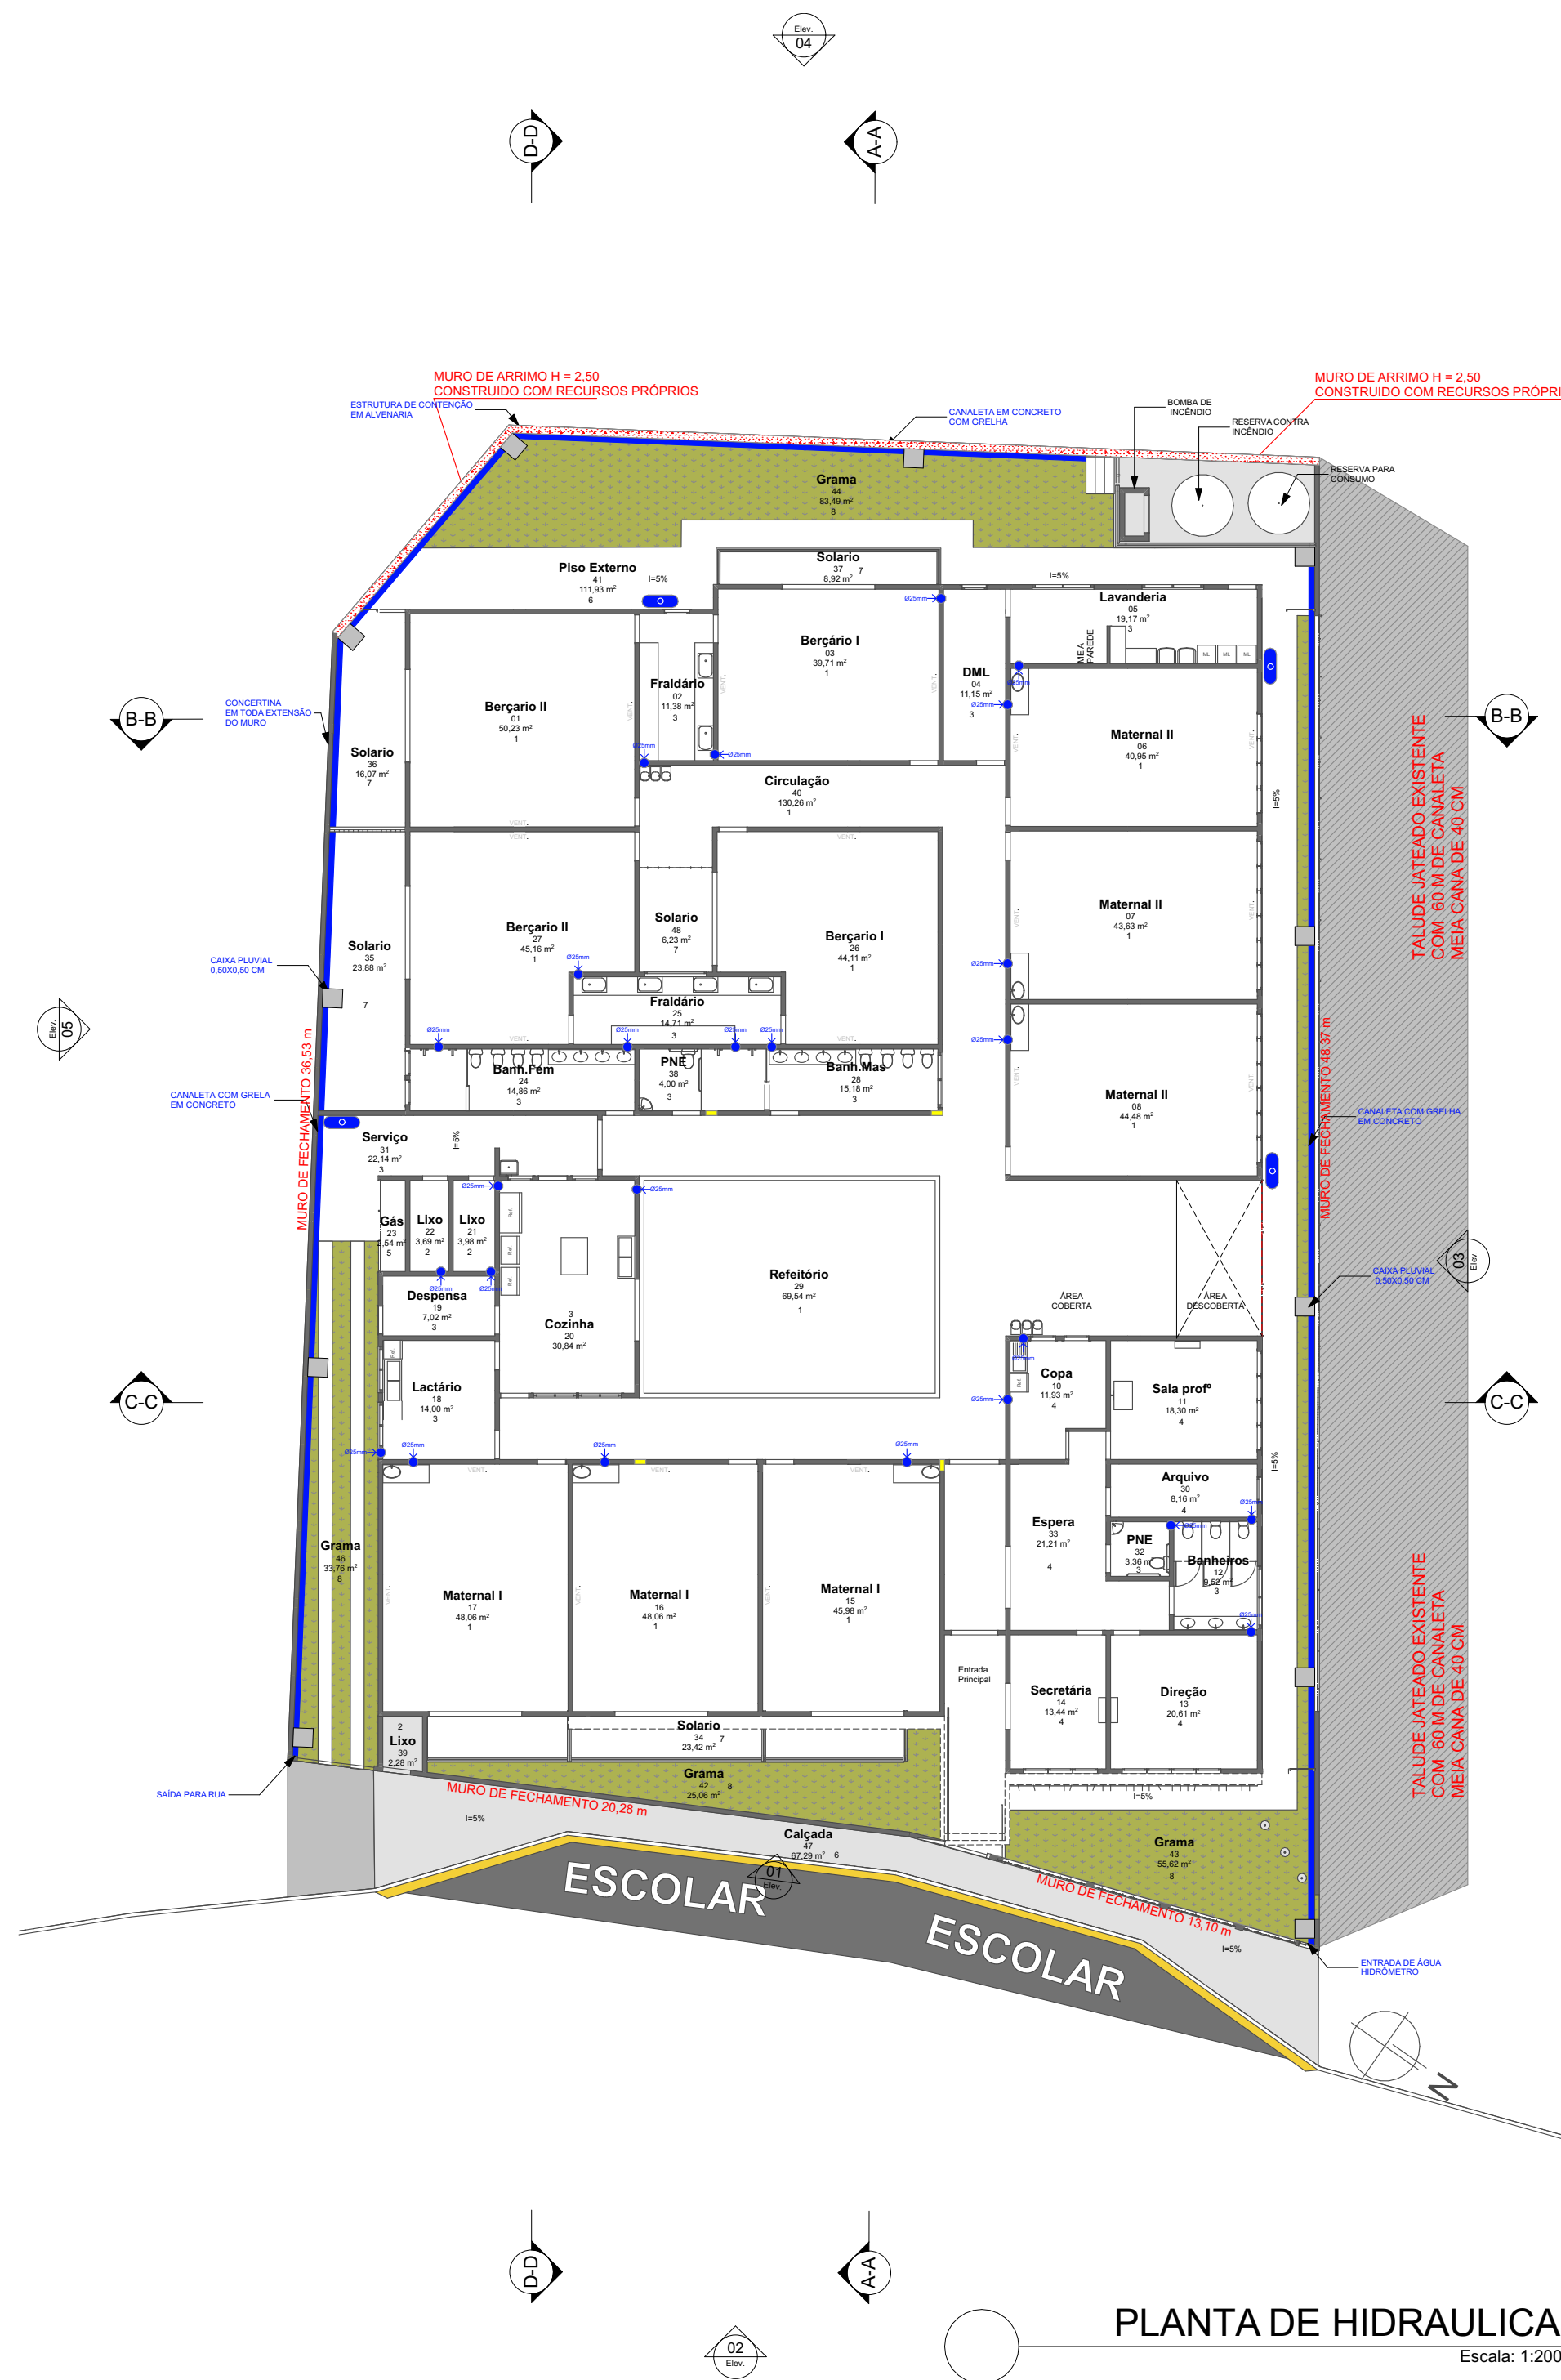

Legenda		
	Qtd.	
	1.120,00 m	COLUNA D' ÁGUA Ø 25 mm
	11 un	CAIXA DE ÁGUA PLUVIAL 0,50X0,50 CM
	130,00 m	CANALETA COM GRELHA EM CONCRETO 0,30 cm
	4 un	CISTERNA - 600 LITROS
	60,00 m	CANALETA MEIA CANA 0,40 cm
	2 UN	RESERVATÓRIO D' ÁGUA 10 M³


NOTAS

- MEDIDAS E NIVEIS EM METROS
- VERIFICAR POSIÇÃO EXATADOS PILARES NO PROJETO ESTRUTURAL
- VERIFICAR DETALHES CONSTRUTIVOS PERTINENTES NAS PRANCHAS DE DETALHAMENTO
- EM CASO DE CONFLITO DE INFORMAÇÕES ENTRE O PROJETO GRAFICO E O MEMORIAL DESCRITIVO,PREVALECER A INFORMAÇÃO CONTIDA NOS DESENHOS

REFERÊNCIAS

- PLANILHA DE QUANTITATIVOS
- MEMORIAL DESCRITIVO E ESPECIFICAÇÕES TÉCNICAS

Legenda	Legenda Paredes

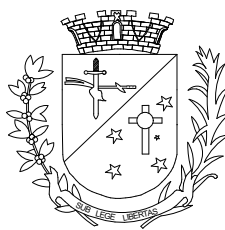

PREFEITURA MUNICIPAL DE MAIRIPORÃ

ALAMEDA TIBIRIÇÁ, 374 - MAIRIPORÃ/SP - 07600-084

SECRETARIA DE OBRAS E PLANEJAMENTO

DEPARTAMENTO DE PLANEJAMENTO URBANO
ALAMEDA TIBIRIÇÁ, 535 - MAIRIPORÃ/SP - 07600-168

PROJETO

-OBRA CONSTRUÇÃO PARA INSTALAÇÃO DA CRECHE
MARIA TEREZINHA R.CHAMMA

LOCAL

-R.JOSÉ SALOMÃO CHAMMA-BARREIRO 720 ,MAIRIPORÃ-SP

TÍTULO	FOLHA
PROJETO BÁSICO PLANTA DE HIDRÁULICA	16/24

ESCALA NOMINAL	DATA	REVISÃO
INDICADA	JUNHO/2025	R01

ASSINATURAS	C.N.P.J.
PROponente WALID ALI HAMID PREFEITO MUNICIPAL	46.523.163/0001-50

SECRETÁRIO DE OBRAS E PLANEJAMENTO EDUARDO DE SOUZA MARTINS	RESPONSÁVEL PELO DEPARTAMENTO KEZYA DE SOUZA GOMES
--	---

DESENHO
A1-PROJ-HIDRAU-16-R01

ESPAÇO PARA APROVAÇÃO

KEZYA DE SOUZA GOMES
CREA:5069846797-SP
ART:2620250661342

CHRISTIANE BORBA PERRUCCI
SECRETÁRIA ADJUNTA DE OBRAS E PLANEJAMENTO
CPF:221.990.068-16

MANOELA
LINHARES
SOUZA:0582
1382564

Assinado de forma
digital por MANOELA
LINHARES
SOUZA:05821382564
Dados: 2025.06.26
17:00:30 -03'00'

MANOELA LINHARES SOUZA
PREFEITURA MUNICIPAL DE MAIRIPORÃ
CARIMBO DE APROVAÇÃO

WALID ALI HAMID
PREFEITO DE MAIRIPORÃ

PLANTA DE HIDRAULICA
Escala: 1:200