





01 ELEVÇÃO (FRONTAL)

Escala: 1:100

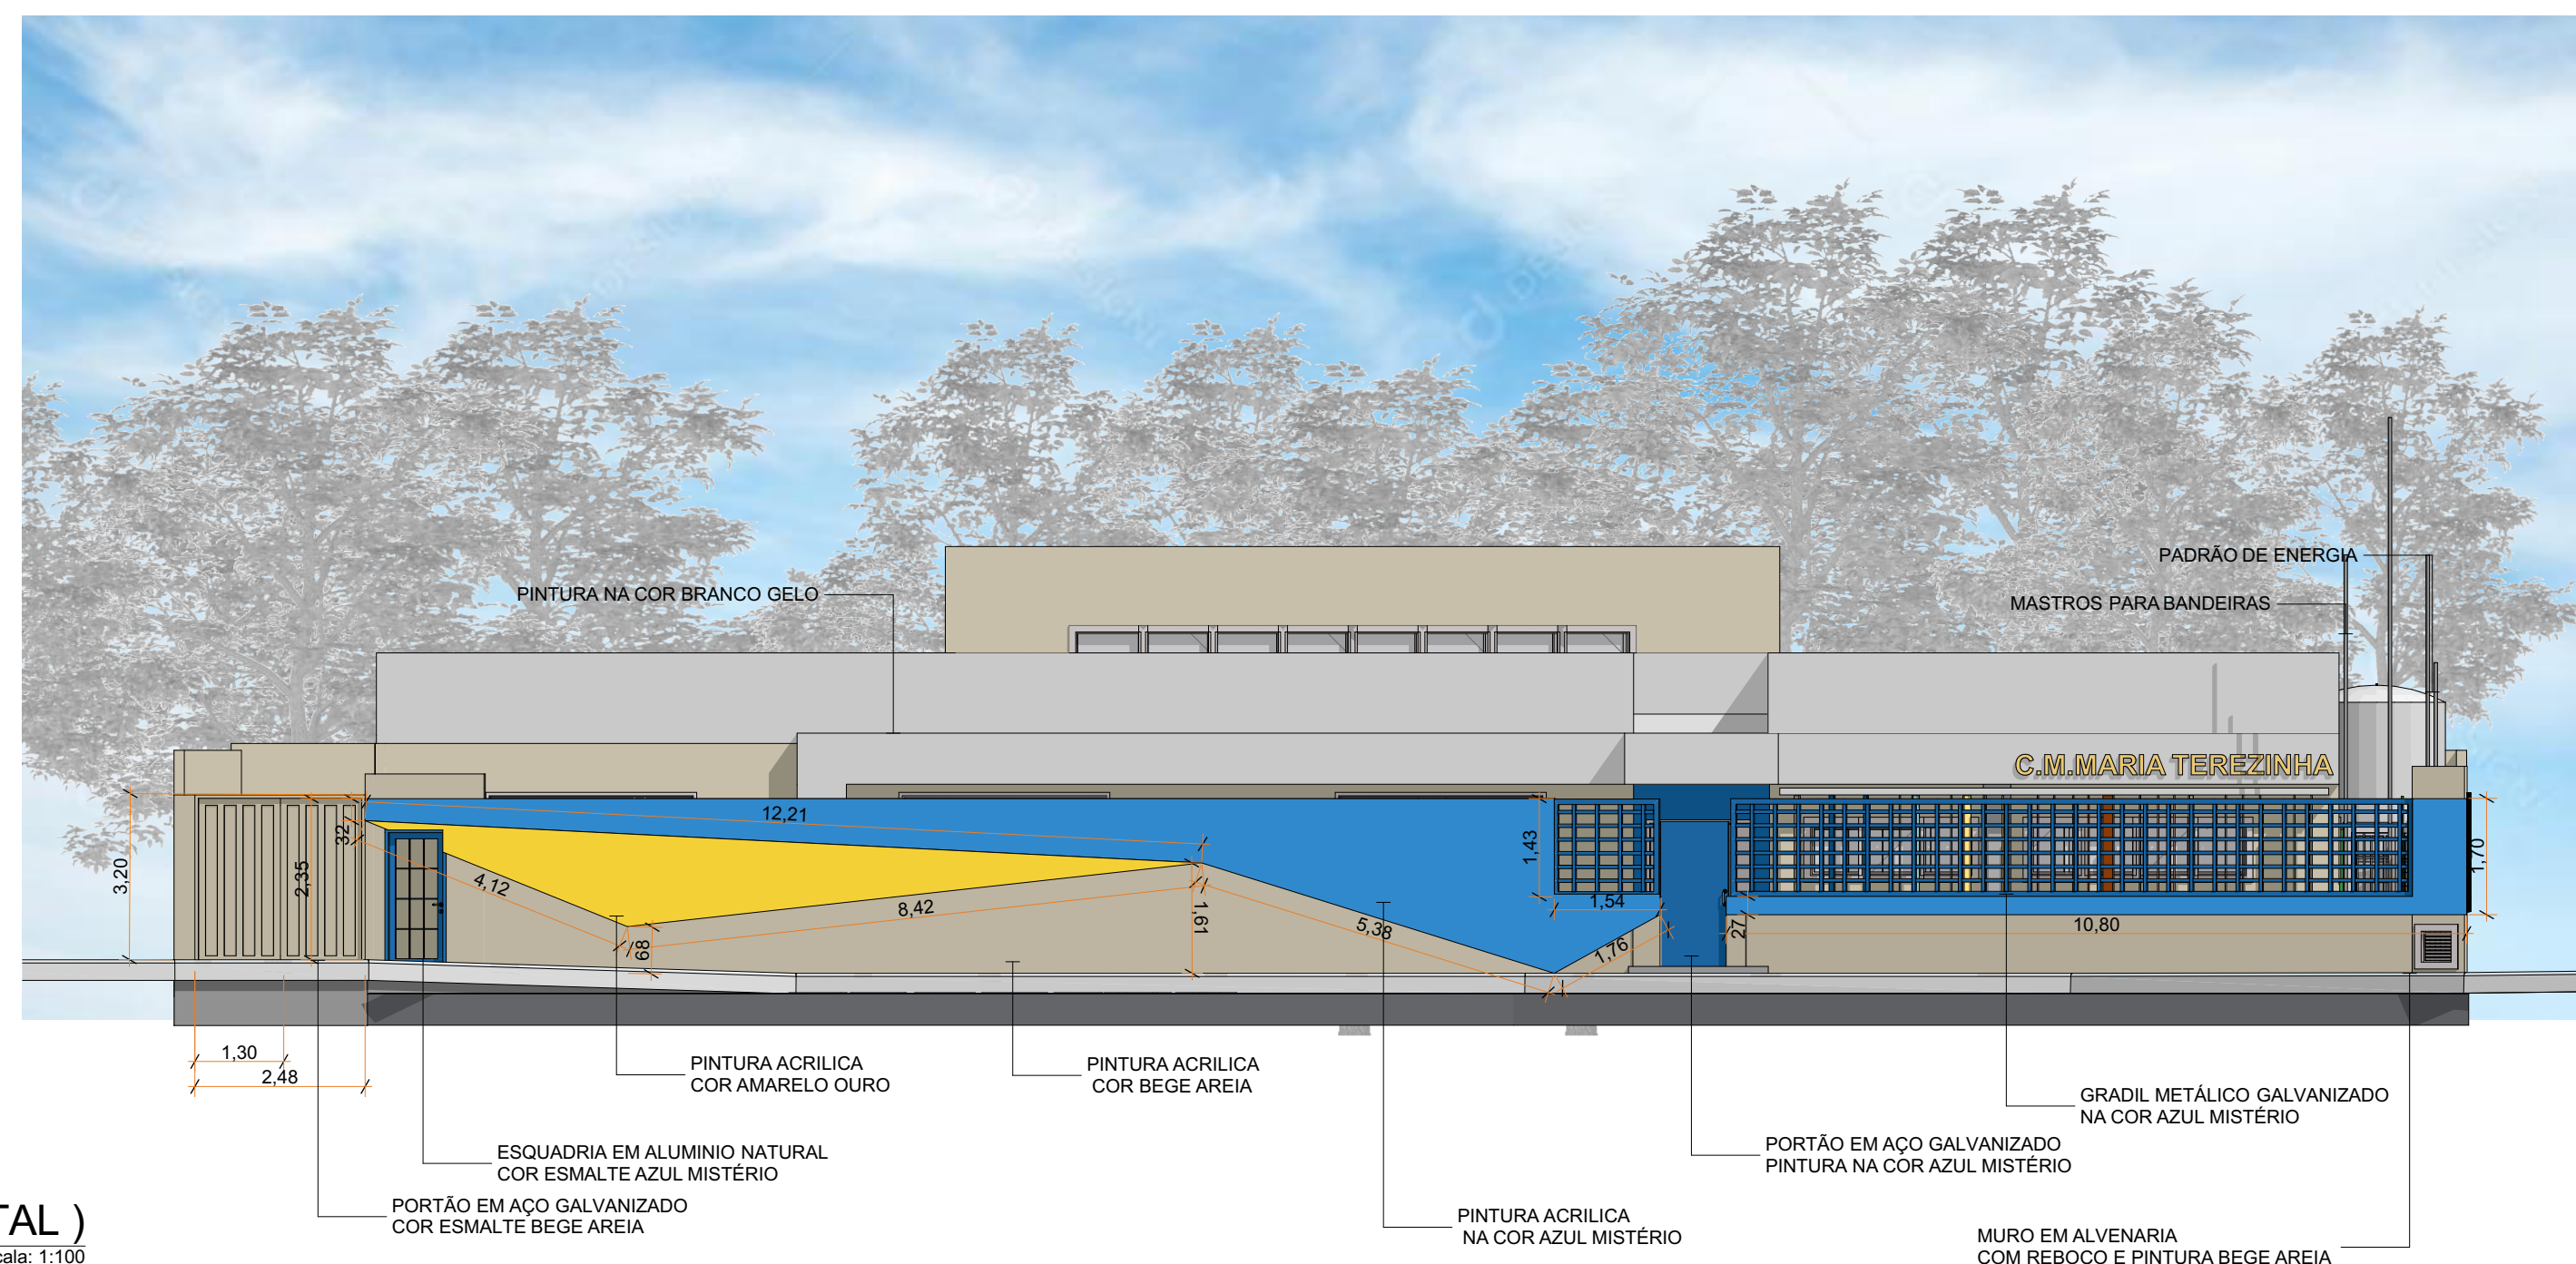


02 ELEVÇÃO MURO (FRONTAL)

Escala: 1:100

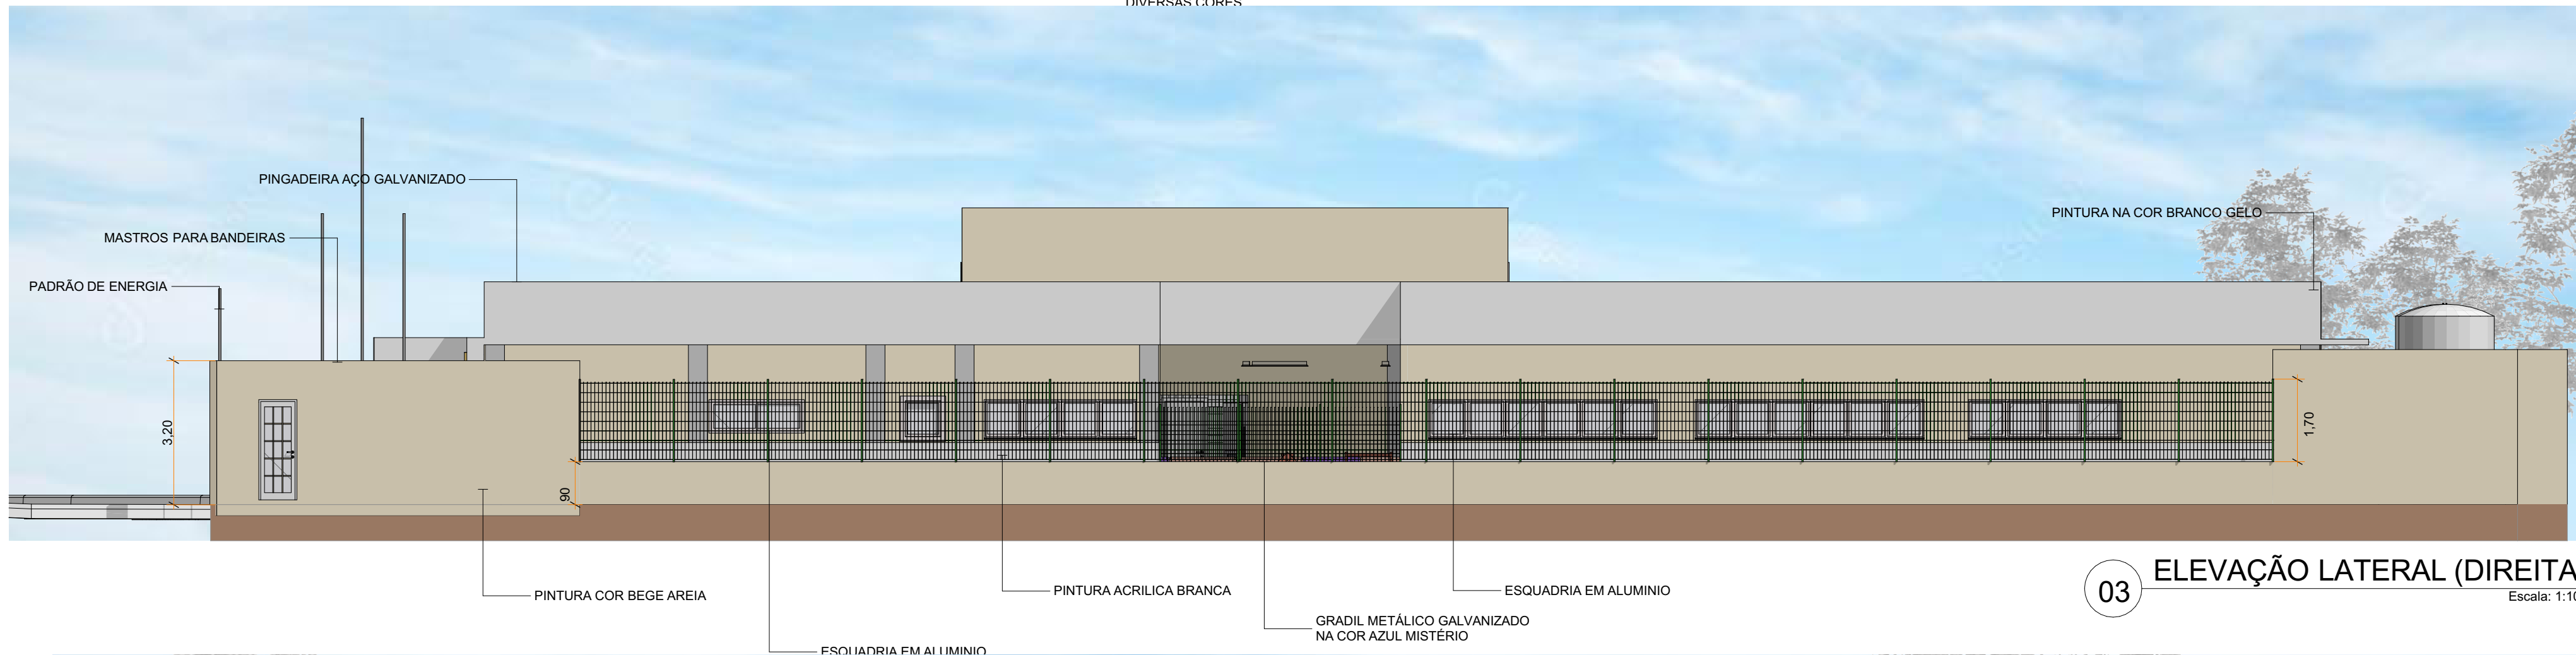


03 ELEVÇÃO LATERAL (DIREITA)

Escala: 1:100

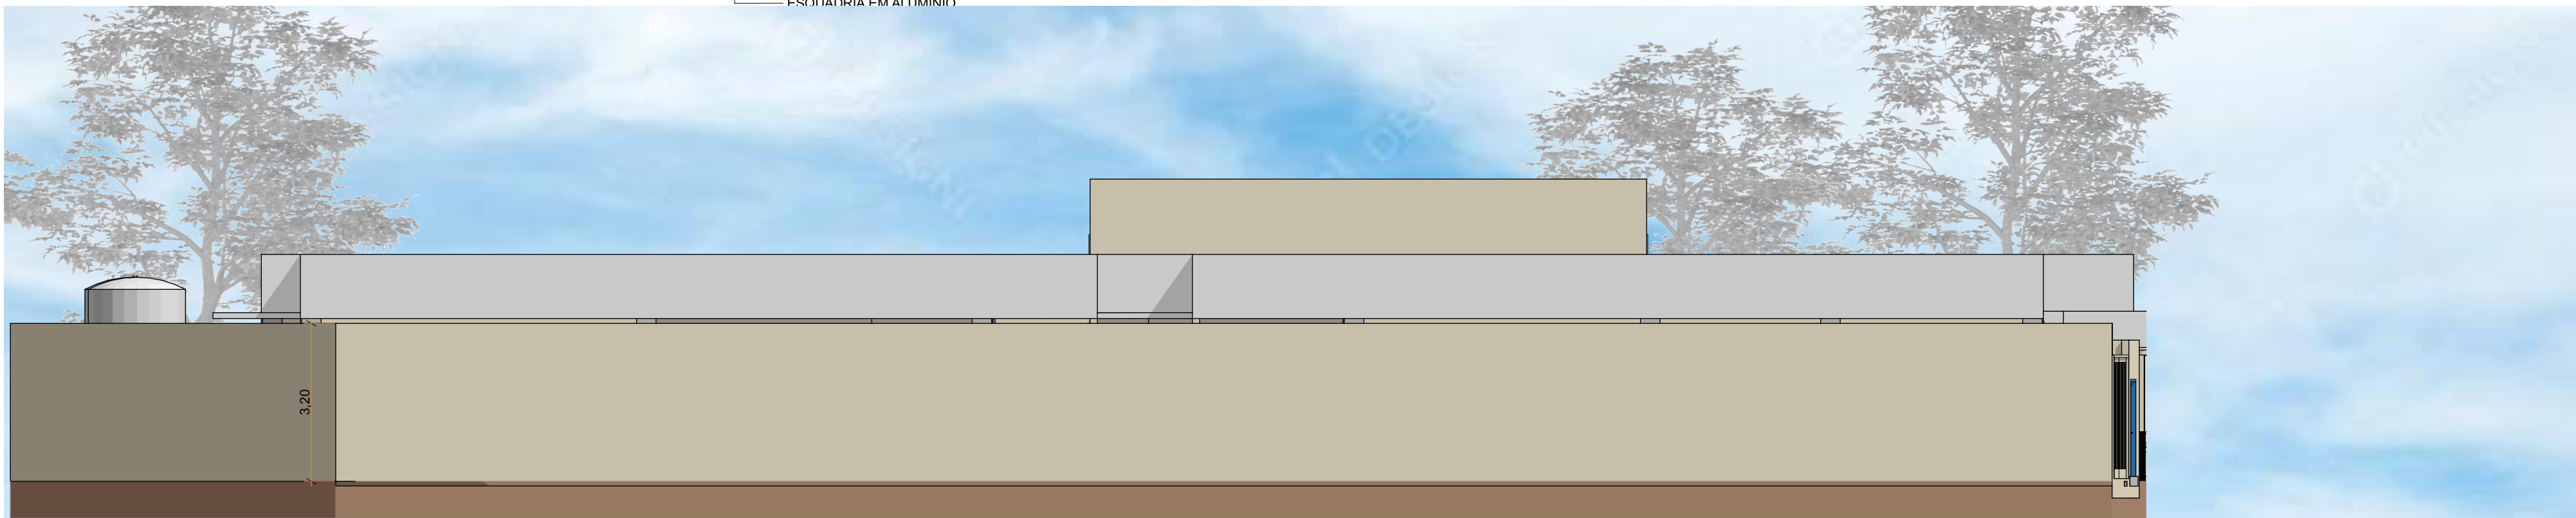


04 ELEVÇÃO LATERAL (ESQUERDA)

Escala: 1:100

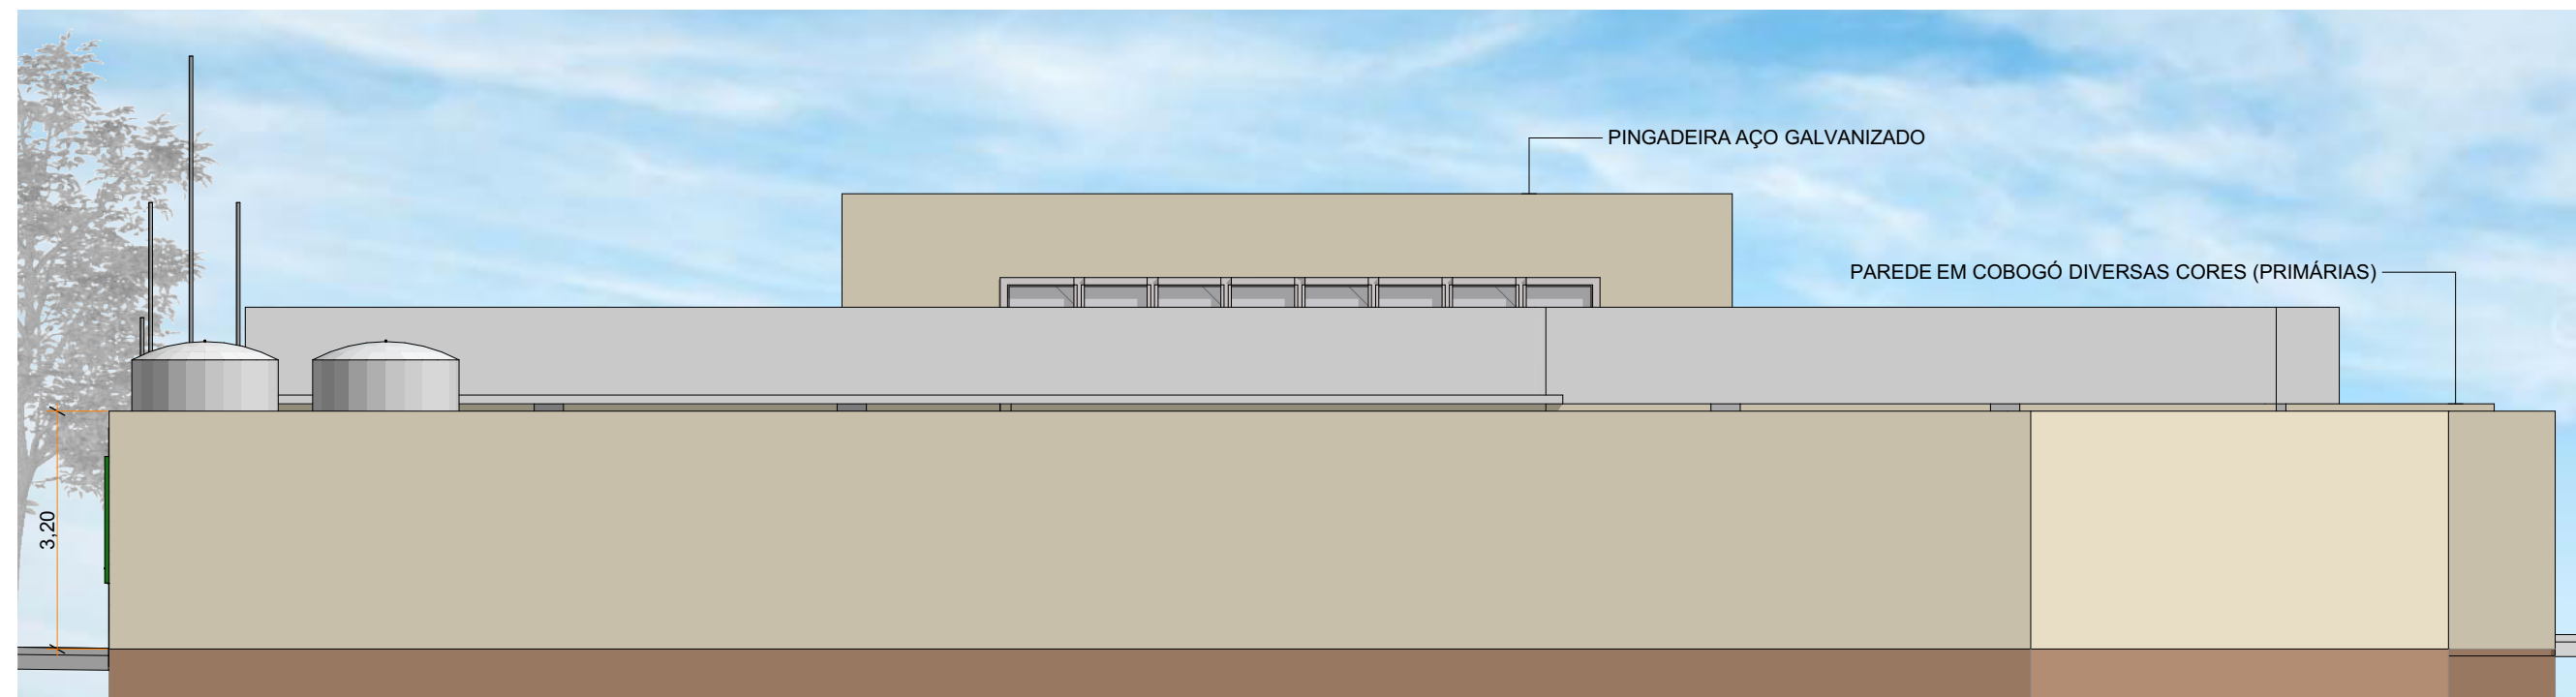

05 ELEVÇÃO (POSTERIOR)

Escala: 1:100

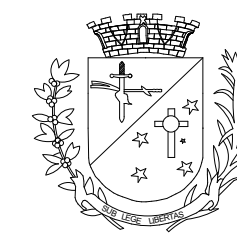

PREFEITURA MUNICIPAL
DE MAIRIPORÃ

ALAMEDA TIBIRIÇÁ, 374 - MAIRIPORÃ/SP - 07600-084

SECRETARIA DE OBRAS E PLANEJAMENTO

DEPARTAMENTO DE PLANEJAMENTO URBANO
ALAMEDA TIBIRIÇÁ, 535 - MAIRIPORÃ/SP - 07600-168

PROJETO

-OBRA CONSTRUÇÃO PARA INSTALAÇÃO DA CRECHE
MARIA TEREZINHA R.CHAMMA

LOCAL

-R.JOSÉ SALOMÃO CHAMMA-BARREIRO 720 ,MAIRIPORÃ-SP

TÍTULO

PROJETO BÁSICO
ELEVÇÕES

FOLHA

8/24

ESCALA NOMINAL

INDICADA

DATA

JUNHO/2025

REVISÃO

R01

ASSINATURAS

PROponente
WALID ALI HAMID
PREFEITO MUNICIPAL

C.N.P.J.
46.523.163/0001-50

SECRETÁRIO DE OBRAS E PLANEJAMENTO
EDUARDO DE SOUZA MARTINS

RESPONSÁVEL PELO DEPARTAMENTO
KEYZA DE SOUZA GOMES

DESENHO
A1-PROJ-FCH-08-R01

ESPAÇO PARA APROVAÇÃO

AMANDA TELES
CAU-A3020789
ART-S15357527100CT001

CHRISTIANE BORBA PERRUCCI
SECRETÁRIA ADJUNTA DE OBRAS E PLANEJAMENTO
CPF: 221.990.068-16

MANOELA LINHARES SOUZA
PREFEITURA MUNICIPAL DE MAIRIPORÃ
CAMIÃO DE APROVAÇÃO

WALID ALI HAMID
PREFEITO DE MAIRIPORÃ