

COORDENADAS GEOGRÁFICAS:

INICIO TRECHO :
 Montante X: -23.324108 - Latitude: 23°19'26.789" S
 Montante Y: -46.592304 - Longitude: 46°35'32.294" W
 Jusante Y: -46.595147 - Latitude: 46°35'42.529" S
 Jusante X: -23.322694 - Longitude: 23°19'21.698" W

QUANTITATIVO

Extensão trecho 01	293,60 m
Traspasse duas linhas	100,00 m
Extensão total	343,60 m

MAPA DE INTERVENÇÃO



ÁREA GERAL

ÁREA INTERVINDA

LOCALIZAÇÃO DA DRENAGEM E INSTALAÇÃO DAS ADUELAS SEM ESCALA



PREFEITURA MUNICIPAL DE MAIRIPORÃ
 ALAMEDA TIBIRIÇÁ, 374 - MAIRIPORÃ/SP - 07600-084

SECRETARIA DE OBRAS E PLANEJAMENTO

DEPARTAMENTO PLANEJAMENTO URBANO
 ALAMEDA TIBIRIÇÁ, 535 - MAIRIPORÃ/SP - 07600-168

PROJETO

OBRA DE RESTRUTURAÇÃO DE DRENAGEM EM PONTOS DE ALAGAMENTO

LOCAL

LOTEAMENTO JARDIM ESTHER - BAIRRO LAVAPÉS MAIRIPORÃ-SP

TÍTULO

PLANTA DE LOCALIZAÇÃO

FOLHA

01/10

ESCALA NOMINAL

INDICADA

DATA

NOVEMBRO/2024

REVISÃO

0

ASSINATURAS

PROponente
WALID ALI HAMID
 PREFEITO MUNICIPAL

C.N.P.J.
 46.523.163/0001-50

SECRETARIA MUNICIPAL DE OBRAS E PLANEJAMENTO
EDUARDO DE SOUZA MARTINS

RESPONSÁVEL PELO DEPARTAMENTO
KÉZYA DE SOUZA GOMES

DESENHO

AMANDA TELES

ESPAÇO PARA APROVAÇÃO

KÉZYA DE SOUZA GOMES
 Responsável Técnico / Engenheira Civil
 CREA: 5069846797-SP
 ART: 2620240790530 substituída por ART: 2620241979499

EDUARDO DE SOUZA MARTINS
 Secretário de Obras e Planejamento
 CPF: 136.843.168-22

WALID ALI HAMID
 PREFEITO MUNICIPAL




IMPLANTAÇÃO - SITUAÇÃO ATUAL
ESC: 1:400

LEGENDA

- PV. POÇO DE VISITA
- ⊗ POSTE
- ⊕ POSTE TIPO PADRÃO
- 🌿 VEGETAÇÃO

LOCALIZAÇÃO:

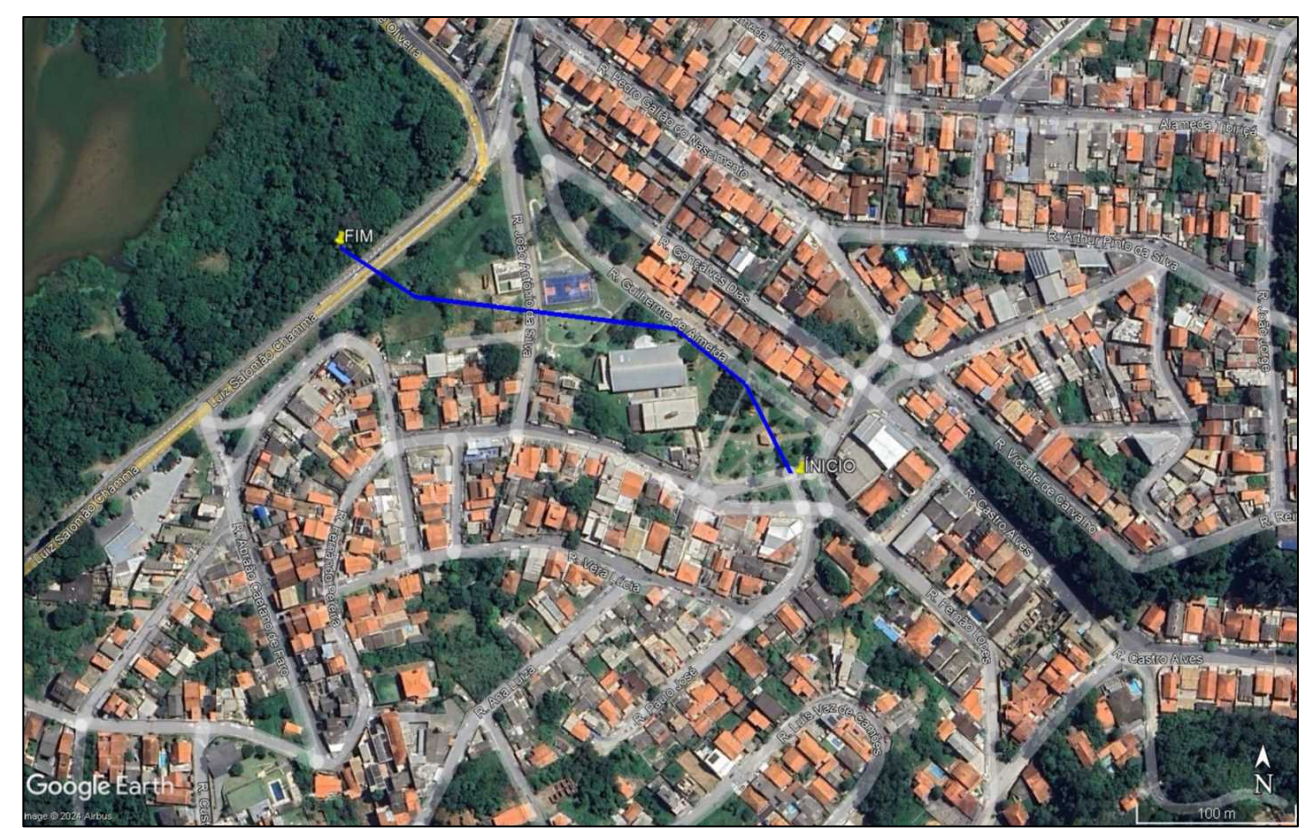

PREFEITURA MUNICIPAL DE MAIRIPORÃ
ALAMEDA TIBIRIÇA, 374 - MAIRIPORÃ/SP - 07600-084

SECRETARIA DE OBRAS E PLANEJAMENTO
DEPARTAMENTO PLANEJAMENTO URBANO
ALAMEDA TIBIRIÇA, 535 - MAIRIPORÃ/SP - 07600-166

PROJETO: **OBRA DE RESTRUTURAÇÃO DE DRENAGEM EM PONTOS DE ALAGAMENTO**

LOTEAMENTO JARDIM ESTHER - BAIRRO LAVAPÉS MAIRIPORÃ-SP

TÍTULO: **IMPLANTAÇÃO - SITUAÇÃO EXISTENTE** FOLHA: **02/10**

ESCALA NOMINAL	DATA	REVISÃO
INDICADA	NOVEMBRO/2024	0


PROPRIETÁRIO	CPF
WALID ALI HAMID	46.523.163/0001-50
SECRETARIA MUNICIPAL DE OBRAS E PLANEJAMENTO	RESPONSÁVEL PELA ELABORAÇÃO
EDUARDO DE SOUZA MARTINS	KEZYA DE SOUZA GOMES
DIRETOR	
AMANDA TELES	

ESPACIO PARA APROVAÇÃO

KEZYA DE SOUZA GOMES Responsável Técnico (Engenheira Civil) CREA: 5069848797-SP	EDUARDO DE SOUZA MARTINS Secretário de Obras e Planejamento CPF: 136.843.109-22
---	---

ART. 262/2024(79055) substituída por ART. 262/2024(1979499)

WALID ALI HAMID
PREFEITO MUNICIPAL

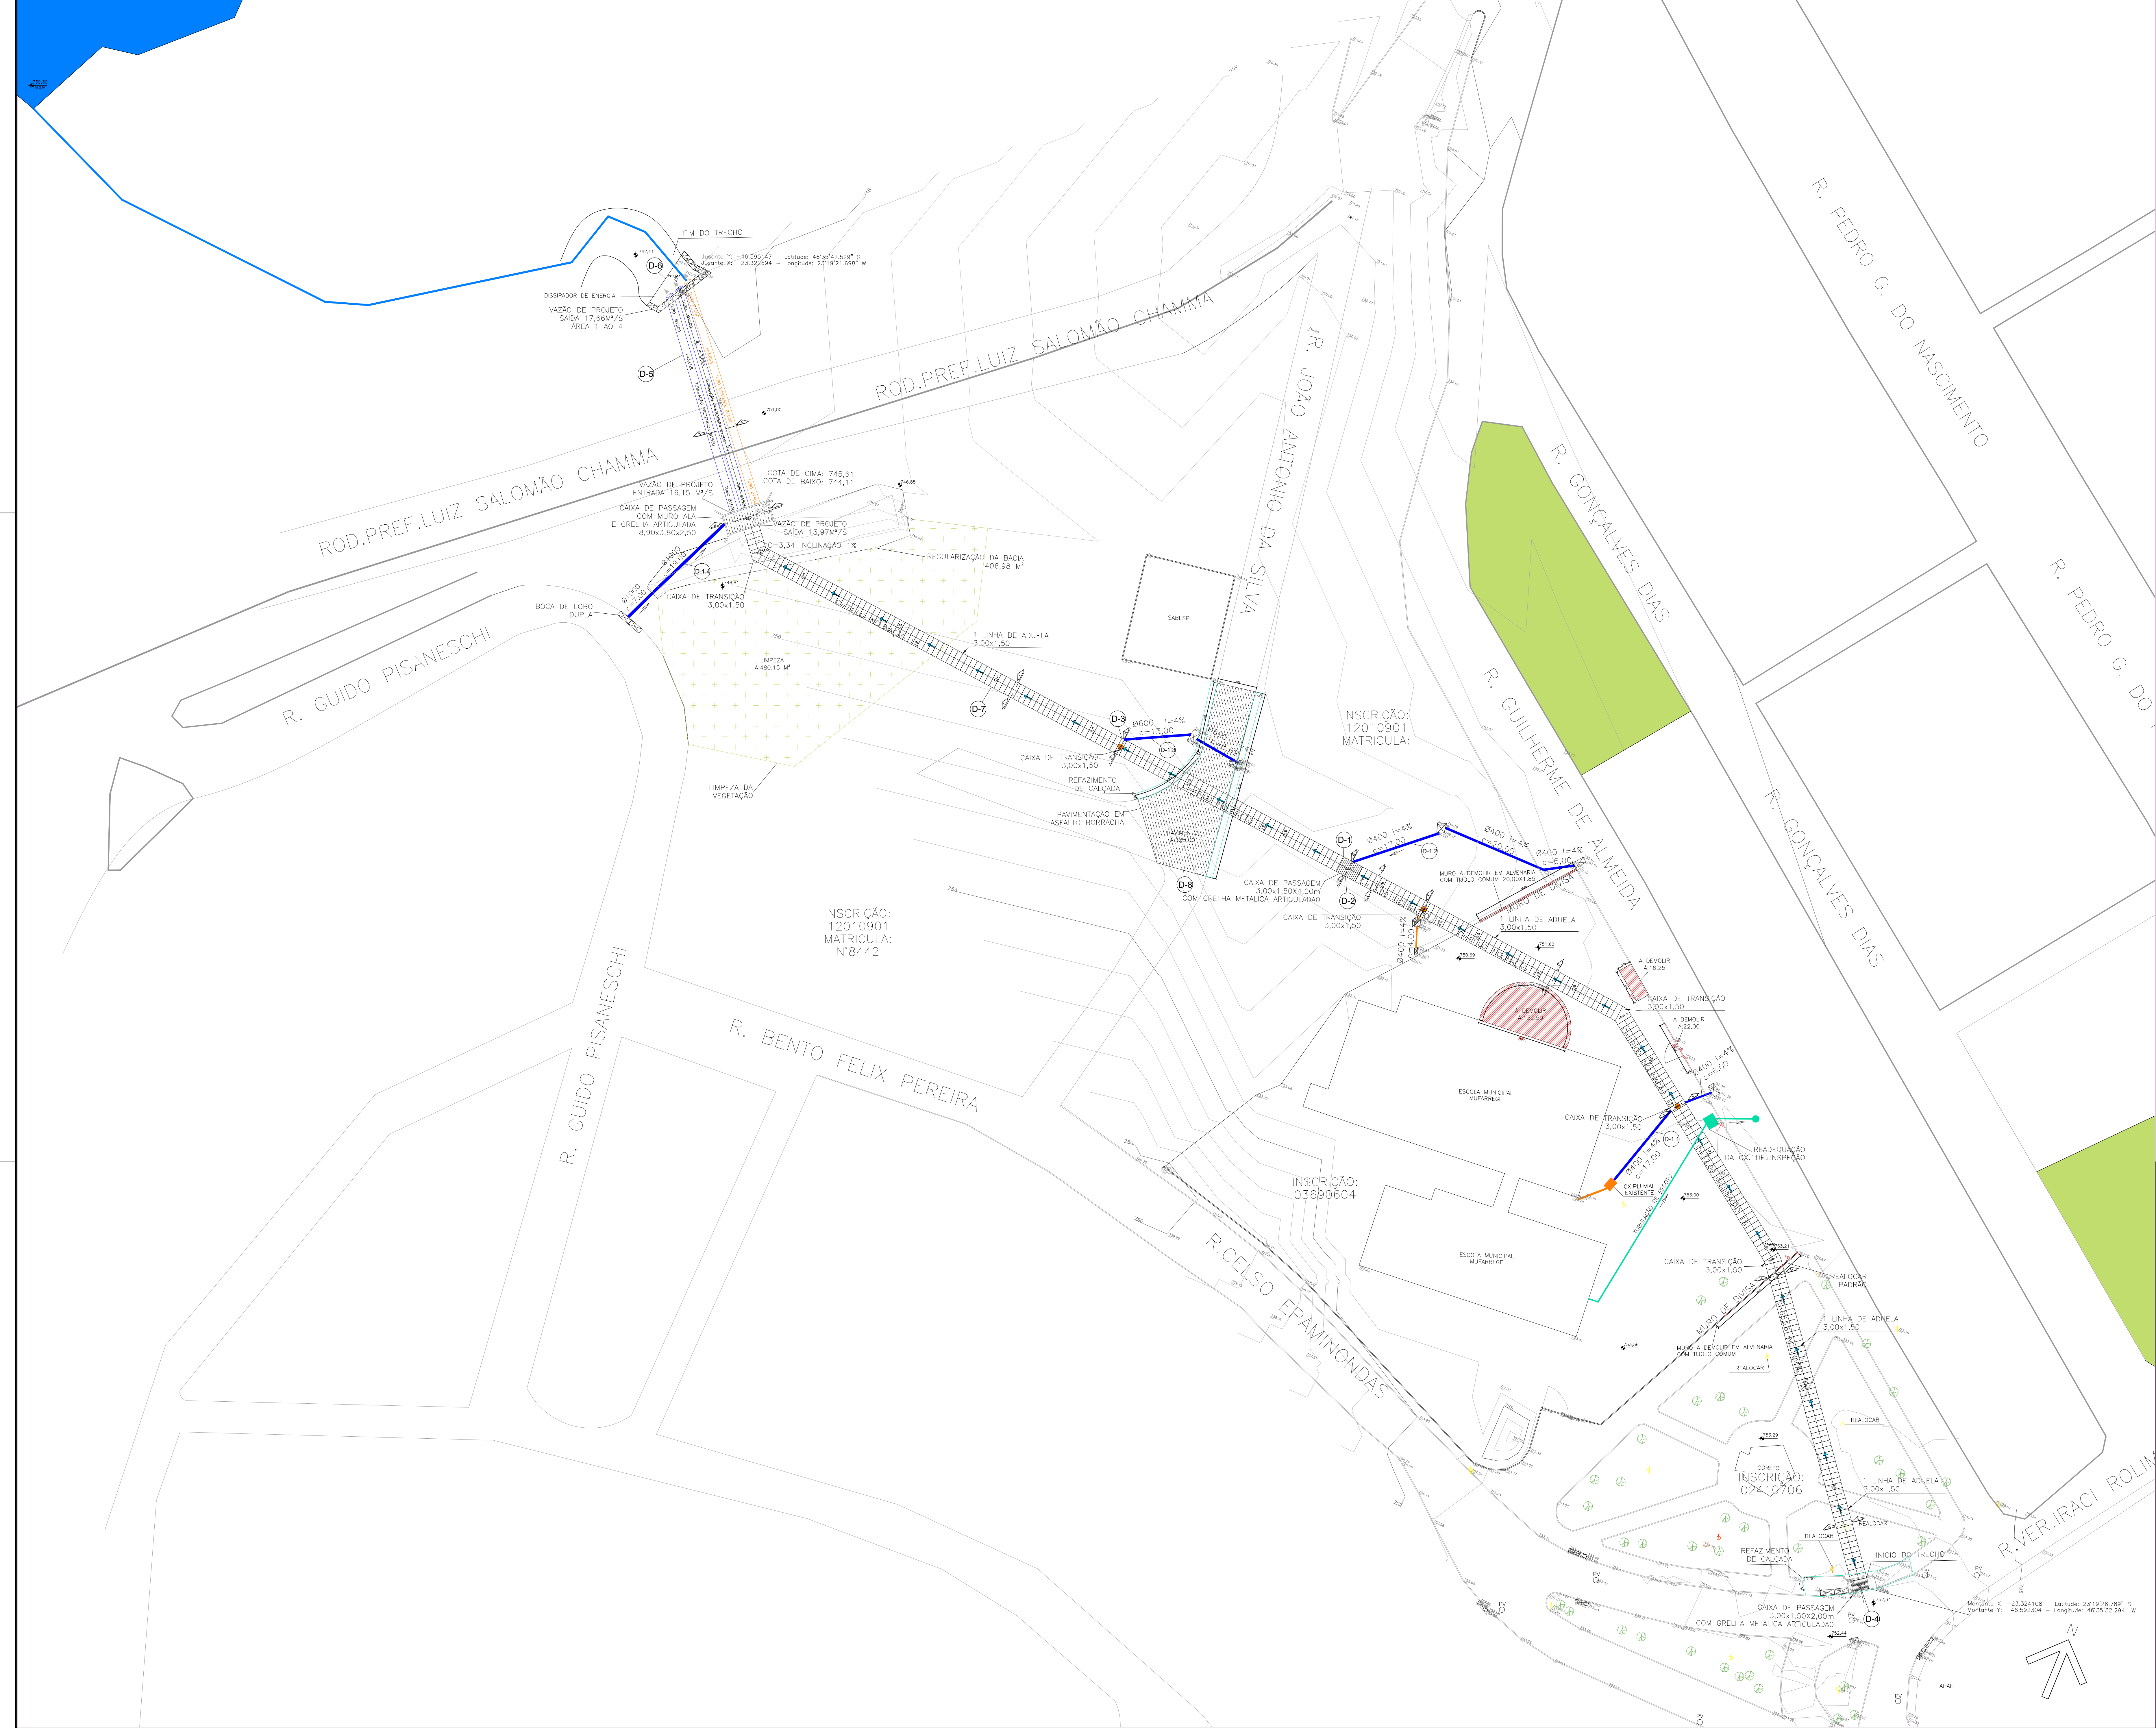

LEGENDA

	PV - POÇO DE VISITA
	C.I. - CAIXA DE INSPEÇÃO
	ESTACAS
	POSTE
	POSTE TIPO PADRÃO
	VEGETAÇÃO

Notas:

- Aduelas são estruturas pré-fabricadas de concreto armado, enquadradas na categoria de condutos rígidos, ou seja, que suportam cargas por sua própria resistência. Apresentam normalmente formato de seção transversal retangular, com junta rígida tipo "macho e fêmea".
- A base do trecho consiste escoar devidamente o volume de água existentes nos pontos nos quais atualmente sofrem com alagamentos e intervenções, canalizando os mesmos evitando perdas futuras.



PREFEITURA MUNICIPAL DE MAIRIPORÃ
 ALAMEDA TIBIRIÇA, 374 - MAIRIPORÃ/SP - 07600-084
SECRETARIA DE OBRAS E PLANEJAMENTO
 DEPARTAMENTO PLANEJAMENTO URBANO
 ALAMEDA TIBIRIÇA, 535 - MAIRIPORÃ/SP - 07600-166

PROJETO:
 OBRA DE RESTRUTURAÇÃO DE DRENAGEM EM PONTOS DE ALAGAMENTO

LICIA:
 LOTEAMENTO JARDIM ESTHER - BAIRRO LAVAPÉS MAIRIPORÃ-SP

TÍTULO:
 IMPLANTAÇÃO - SITUAÇÃO PRETENDIDA

FOLHA:
 03/10







ESCALA NOMINAL	DATA	REVISÃO
INDICADA	NOVEMBRO/2024	0
ASSINATURAS	CNPJ	
PROPRIETÁRIO WALID ALI HAMID PROFESSOR	46.523.163/0001-50	
SECRETARIA MUNICIPAL DE OBRAS E PLANEJAMENTO EDUARDO DE SOUZA MARTINS	RESPONSÁVEL PELA ELABORAÇÃO KÉZYA DE SOUZA GOMES	
DIRETOR AMANDA TELES		

KÉZYA DE SOUZA GOMES
 Responsável Técnico (Engenheira Civil)
 CREA 506984787-SP
 ART. 262/02-4079050 subscrita por ART. 262/02-1979499

EDUARDO DE SOUZA MARTINS
 Secretário de Obras e Planejamento
 CPF: 196.843.109-22

IMPLANTAÇÃO - SITUAÇÃO PRETENDIDA
 ESC: 1:400

WALID ALI HAMID
 PREFEITO MUNICIPAL

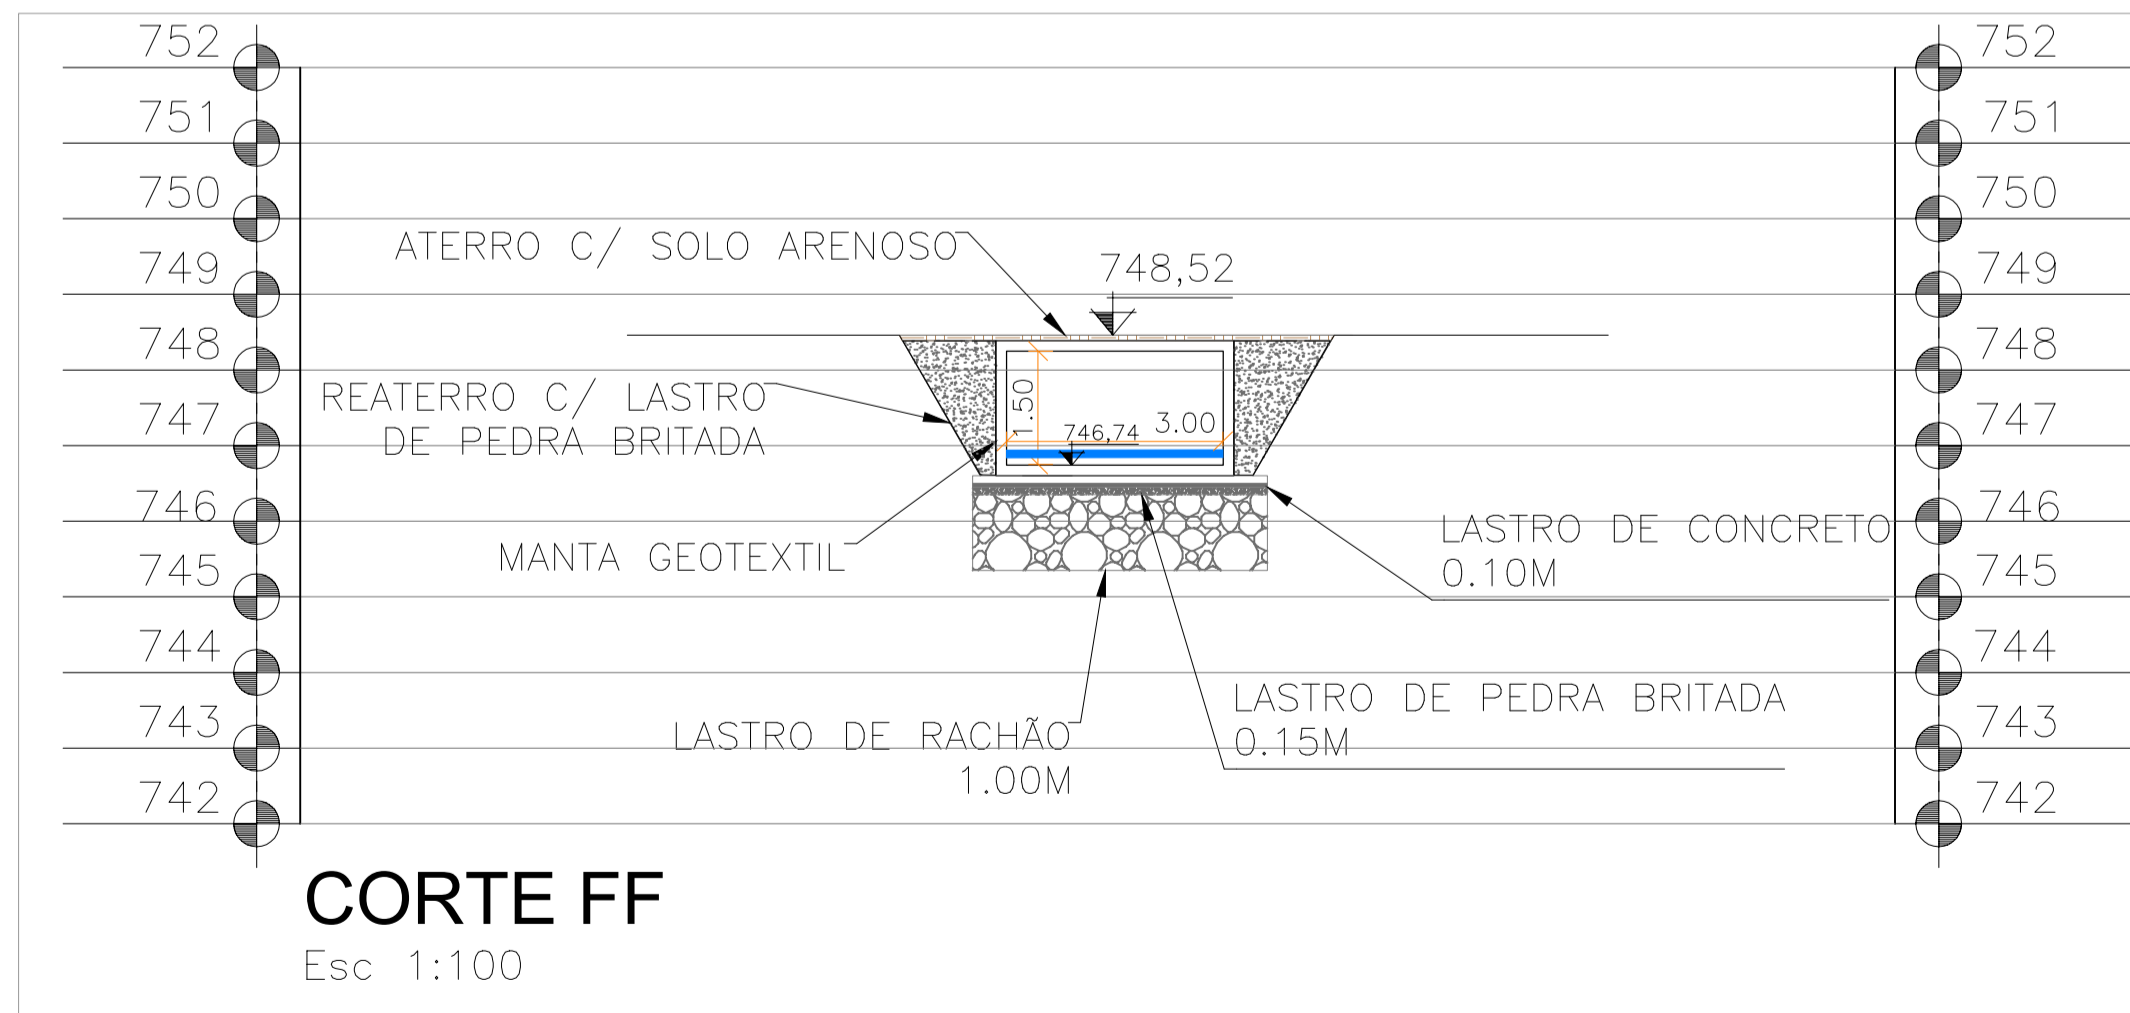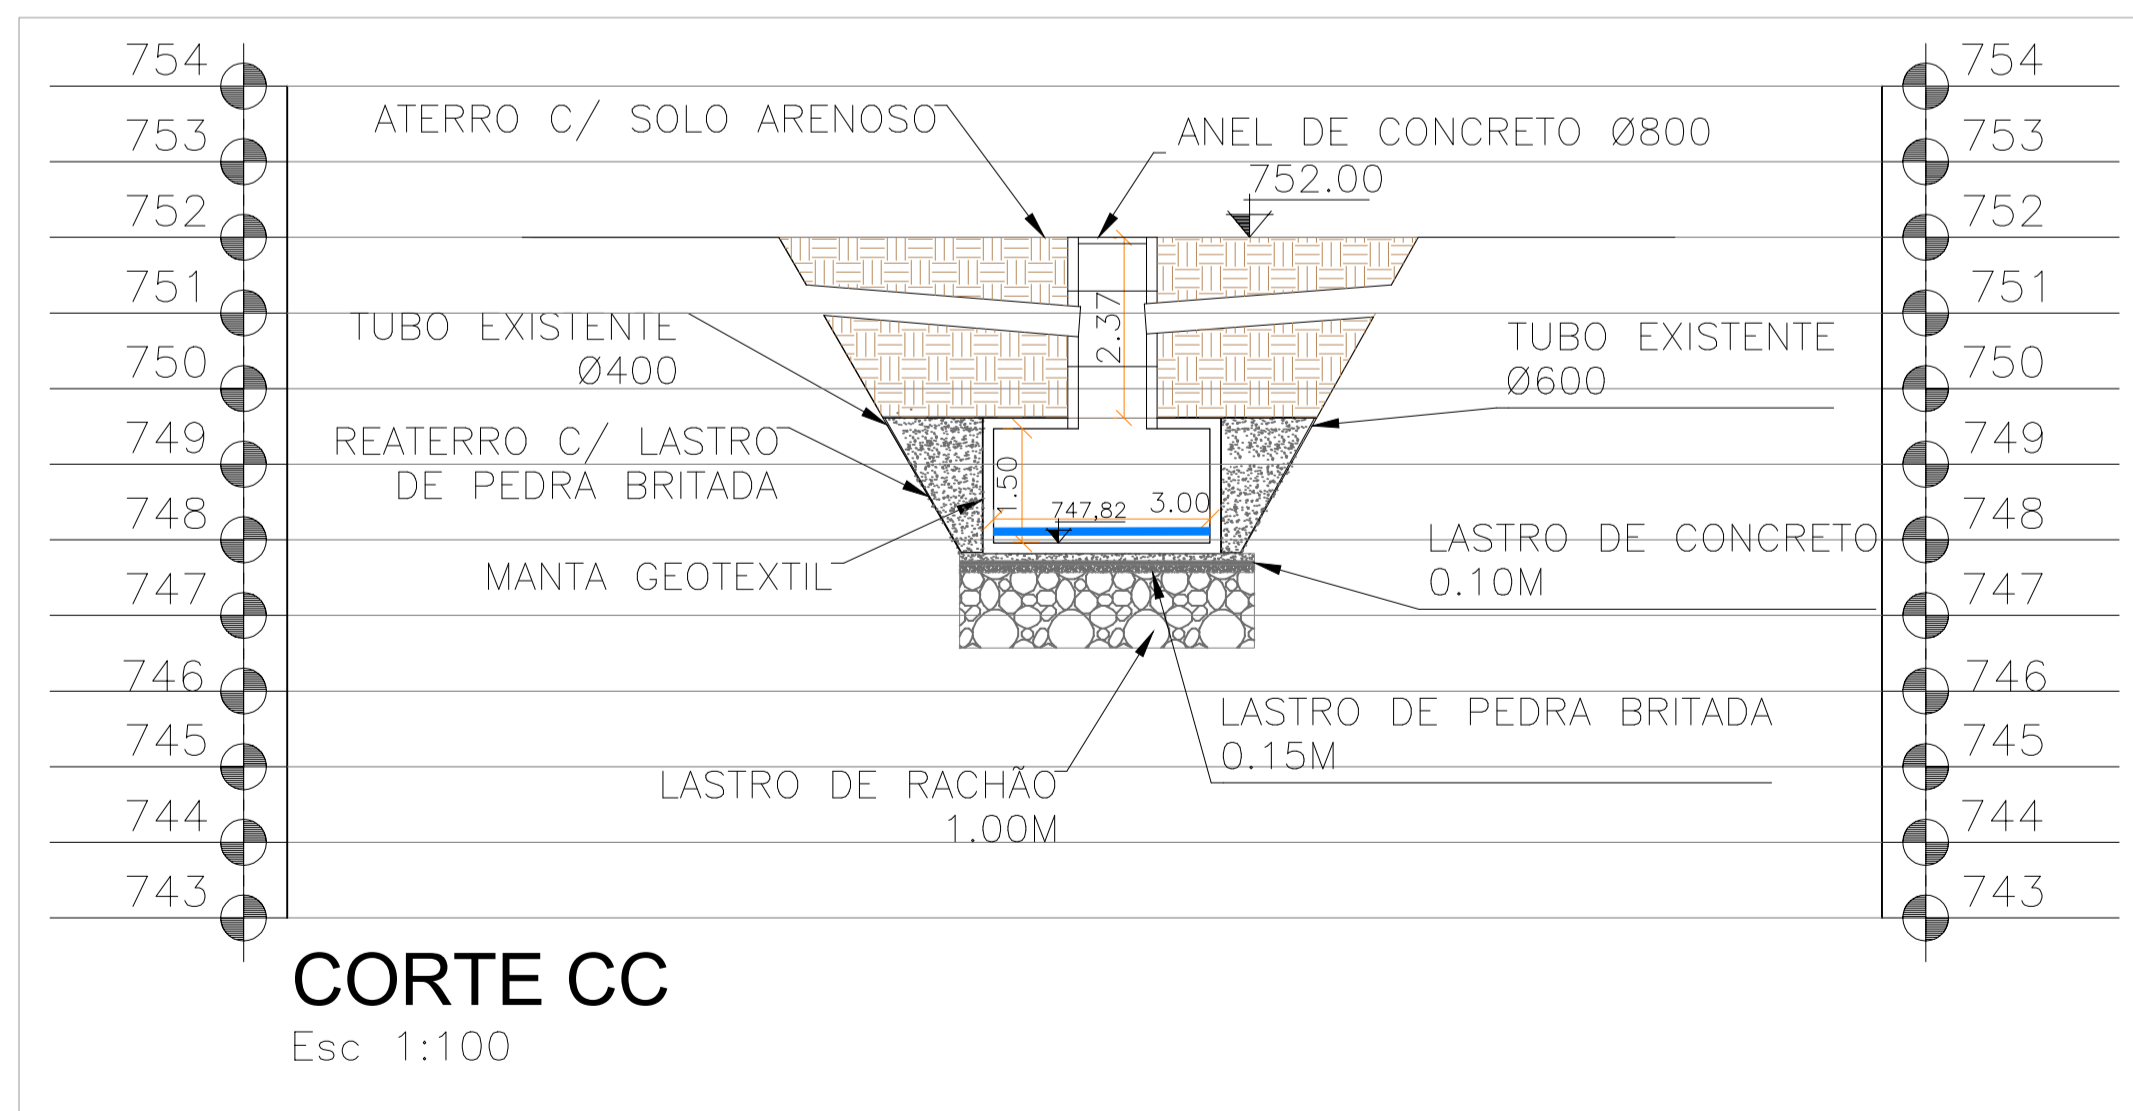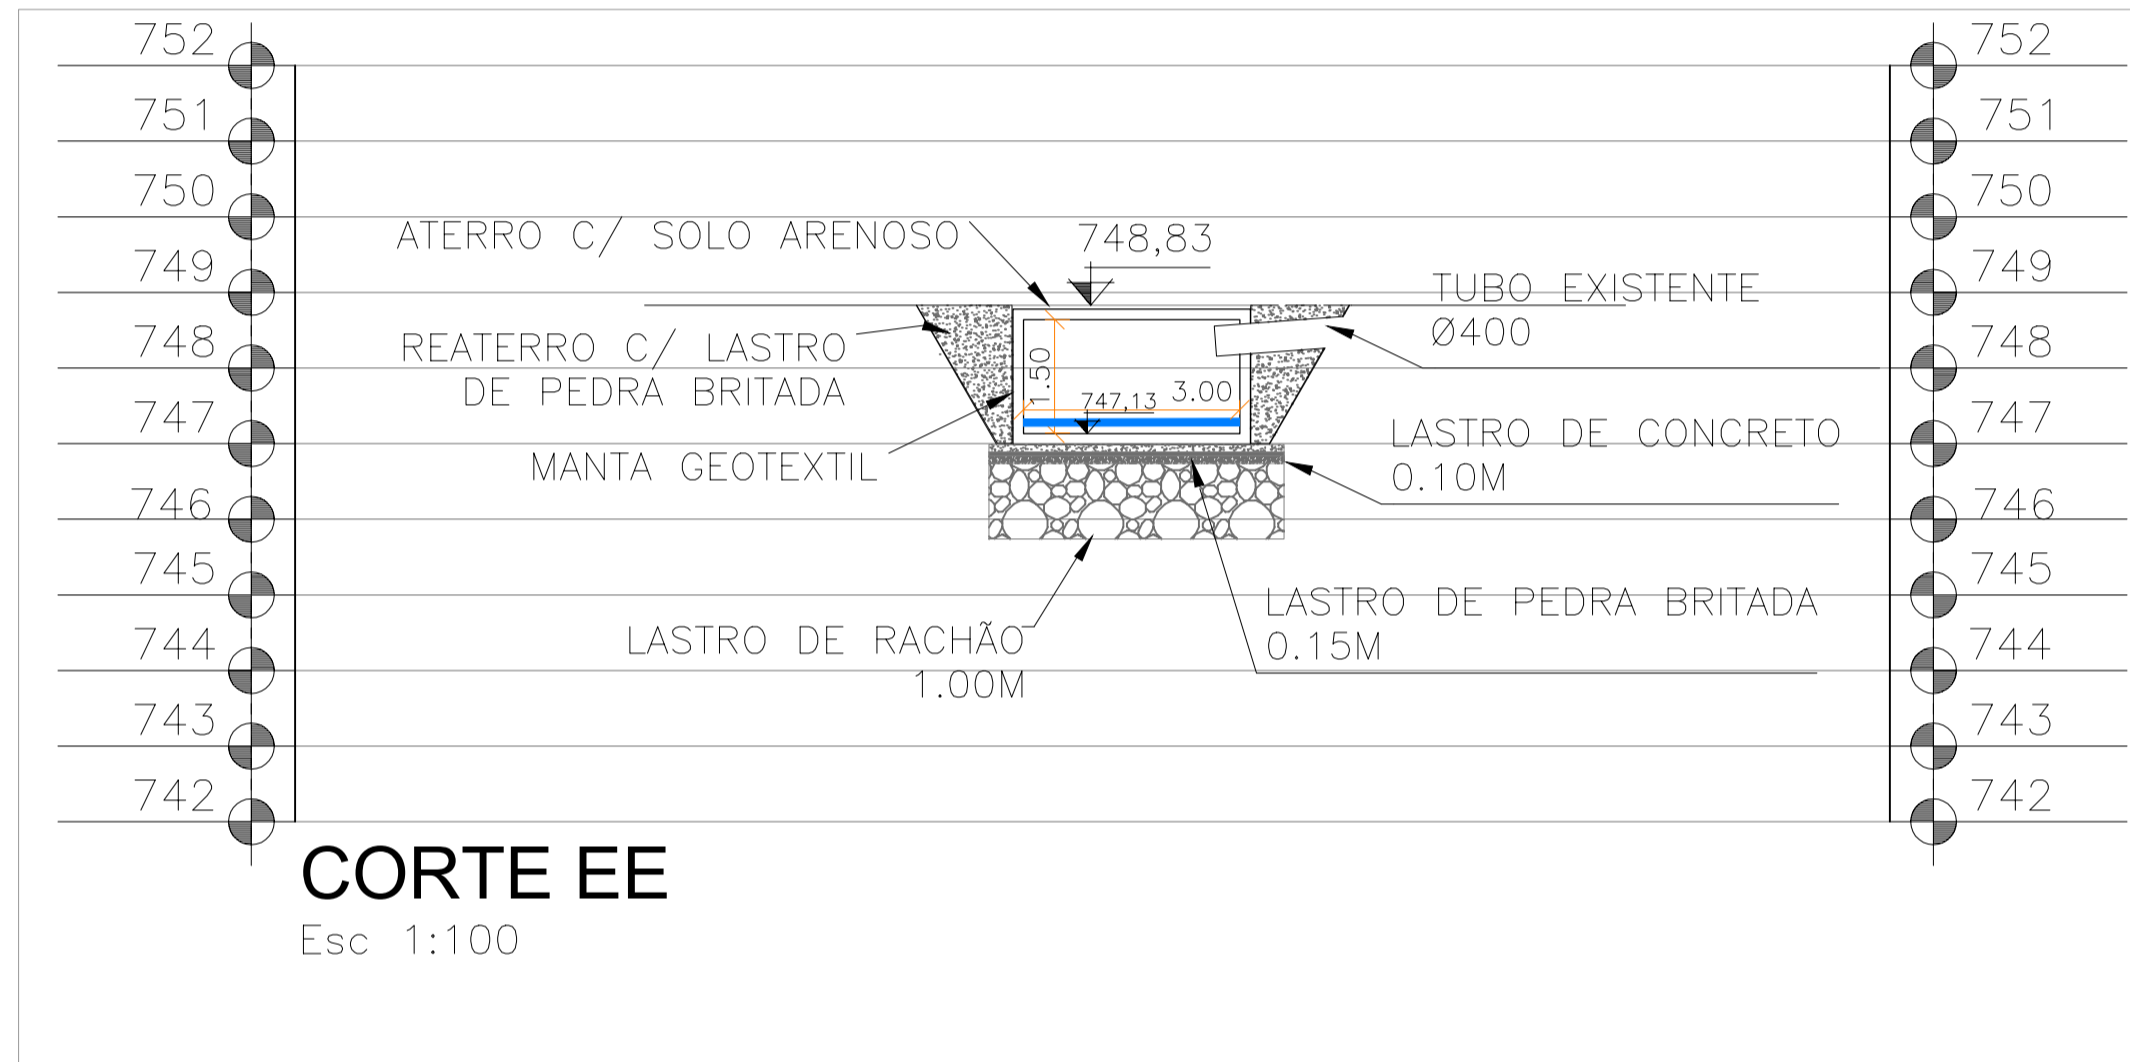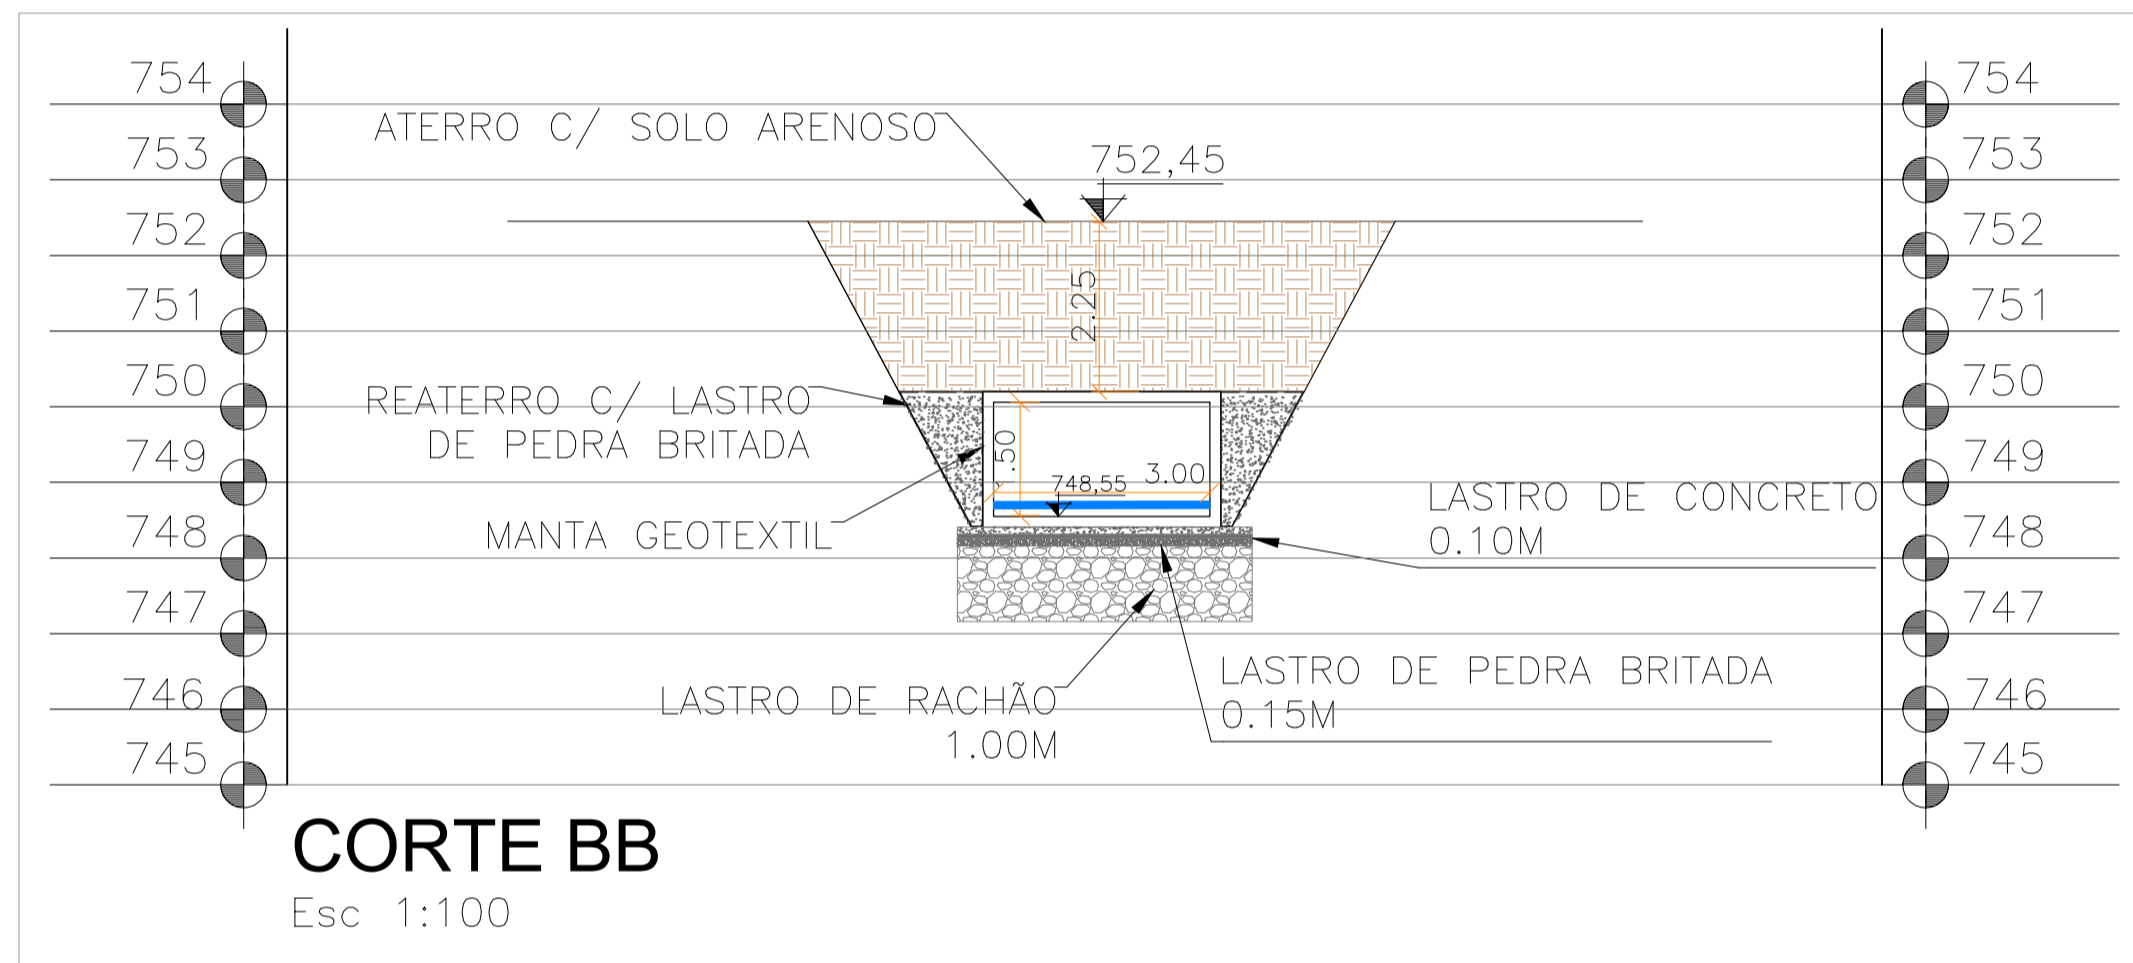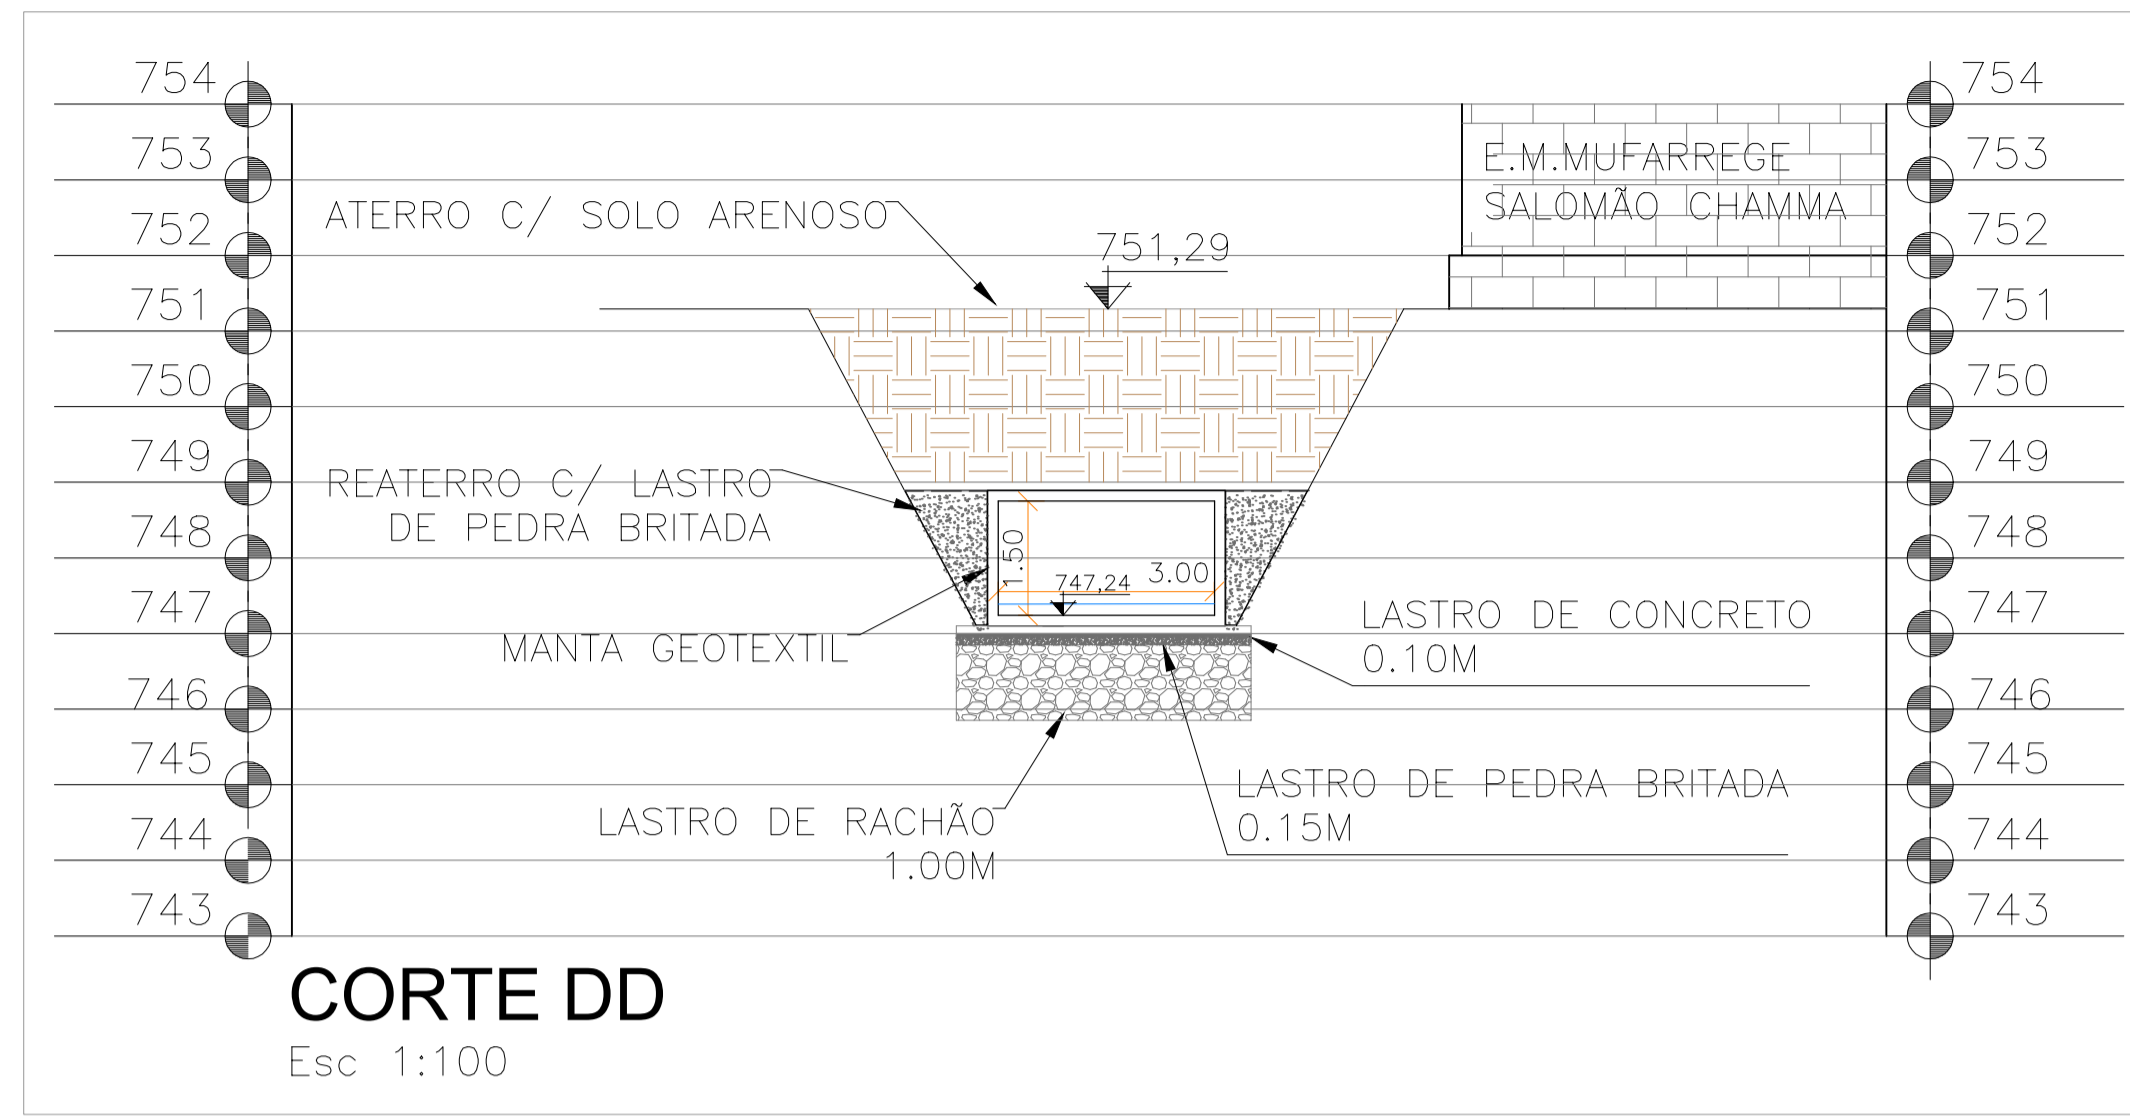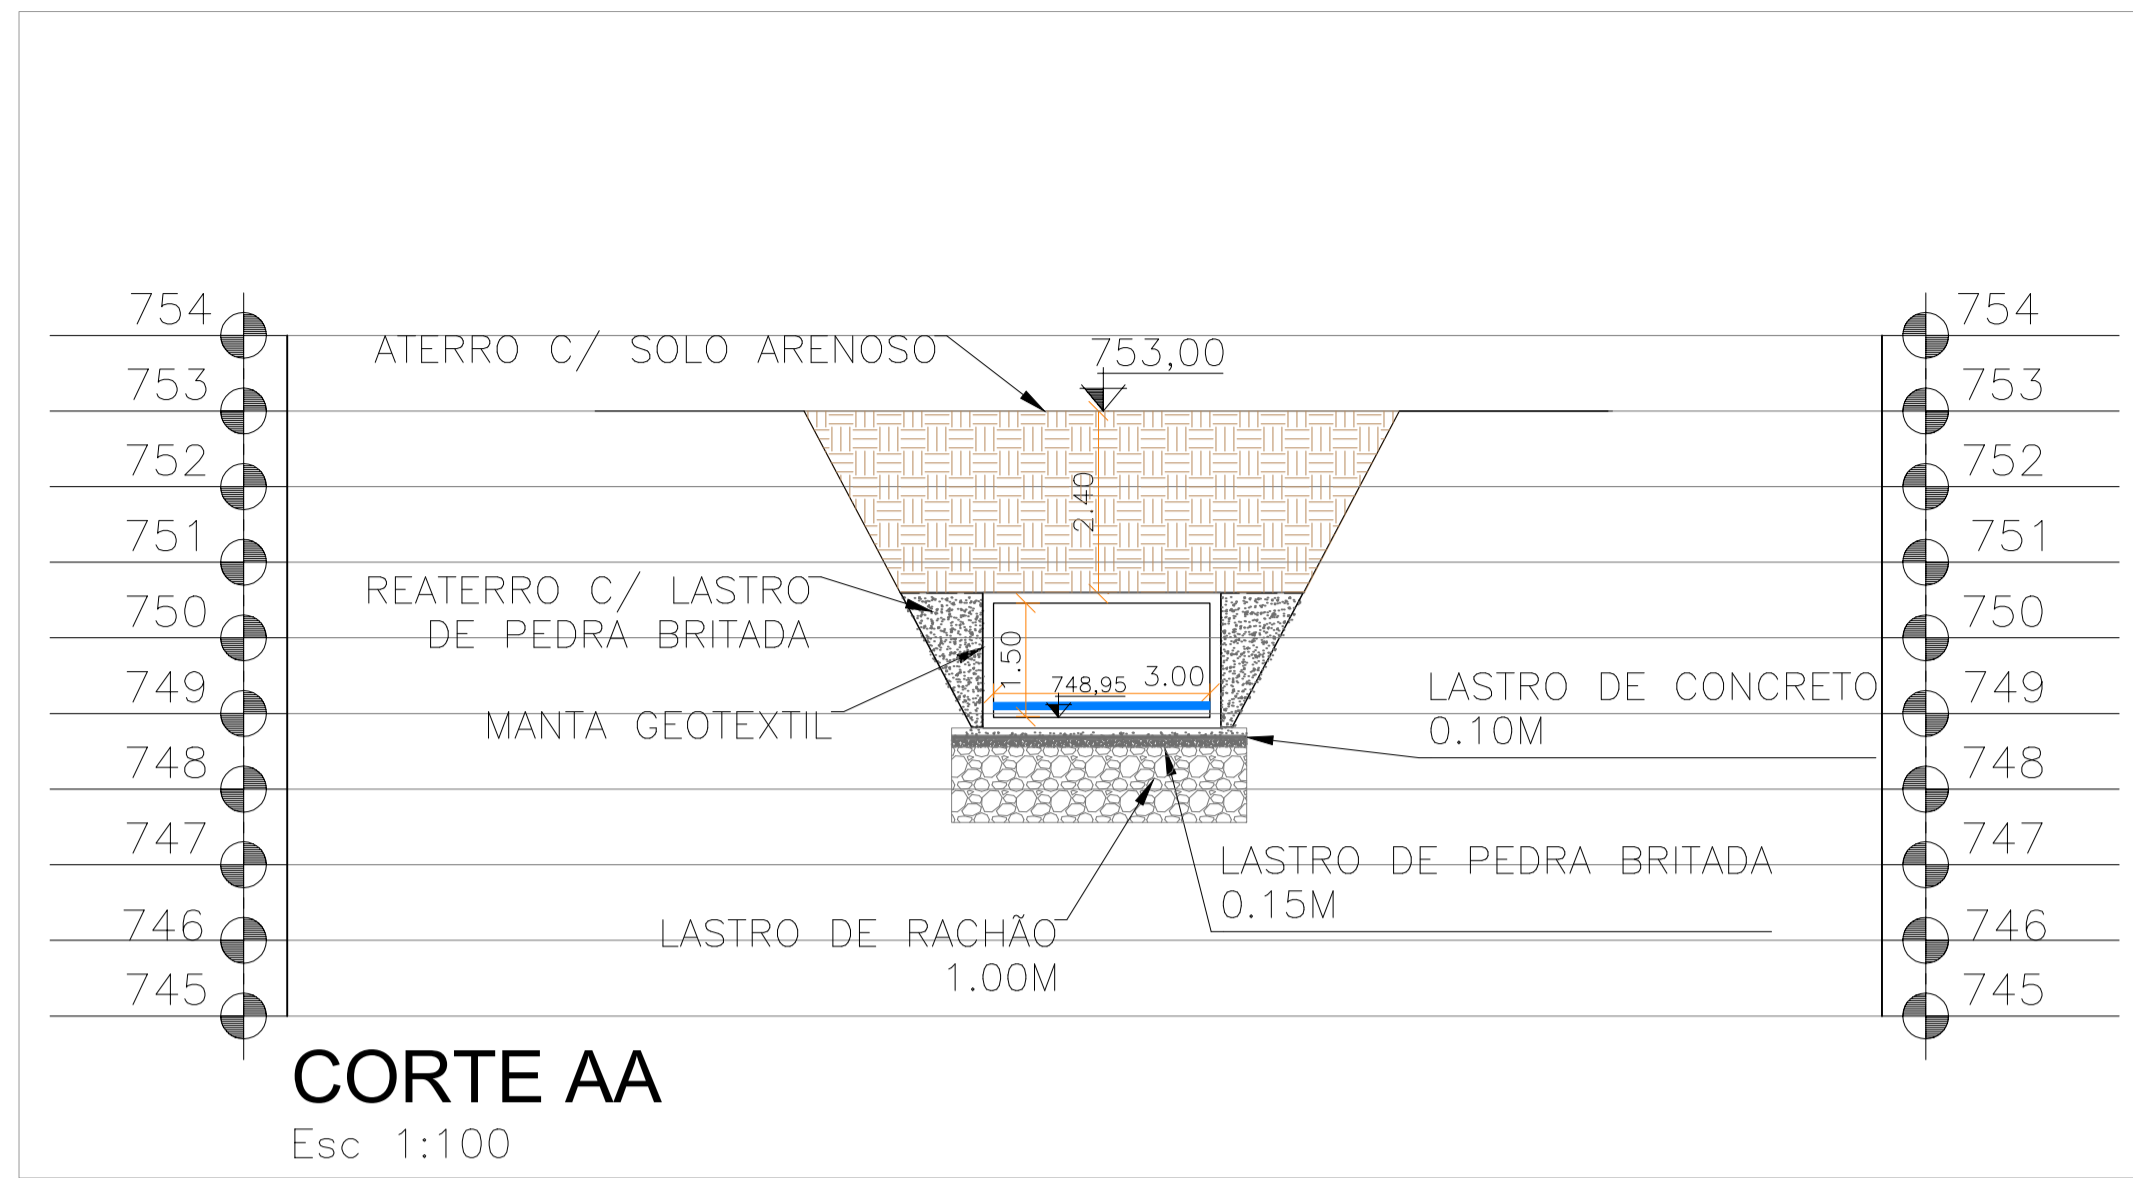

COORDENADAS GEOGRÁFICAS:

INICIO TRECHO :
 Montante X: -23.324108 - Latitude: 23°19'26.789" S
 Montante Y: -46.592304 - Longitude: 46°35'32.294" W
 Jusante Y: -46.595147 - Latitude: 46°35'42.529" S
 Jusante X: -23.322694 - Longitude: 23°19'21.698" W

QUANTITATIVO

Extensão trecho 01	293,60 m
Traspasse duas linhas	100,00 m
Extensão total	343,60 m

PREFEITURA MUNICIPAL DE MAIRIPORÃ
ALAMEDA TIBIRIÇÁ, 374 - MAIRIPORÃ/SP - 07600-084

SECRETARIA DE OBRAS E PLANEJAMENTO
DEPARTAMENTO PLANEJAMENTO URBANO
ALAMEDA TIBIRIÇÁ, 535 - MAIRIPORÃ/SP - 07600-168

PROJETO: **OBRA DE RESTRUTURAÇÃO DE DRENAGEM EM PONTOS DE ALAGAMENTO**

LOCAL: **LOTEAMENTO JARDIM ESTHER - BAIRRO LAVAPÉS MAIRIPORÃ-SP**

TÍTULO: **CORTES TRANSVERSAIS - SITUAÇÃO EXISTENTE** | FOLHA: **04/10**

ESCALA NOMINAL: INDICADA | DATA: **NOVEMBRO/2024** | REVISÃO: **0**

ASSINATURAS:
 PROPONENTE: **WALID ALI HAMID** | C.N.P.J.: **46.523.163/0001-50**
 PREFEITO MUNICIPAL

SECRETARIA MUNICIPAL DE OBRAS E PLANEJAMENTO: **EDUARDO DE SOUZA MARTINS** | RESPONSÁVEL PELO DEPARTAMENTO: **KÉZYA DE SOUZA GOMES**






DESENHO: **AMANDA TELES**

ESPAÇO PARA APROVAÇÃO

KÉZYA DE SOUZA GOMES
Responsável Técnico / Engenheira Civil
CREA 5089846797-SP

EDUARDO DE SOUZA MARTINS
Secretário de Obras e Planejamento
CPF: 136.843.168-22

ART: 2620240790530 substituída por ART: 2620241979499

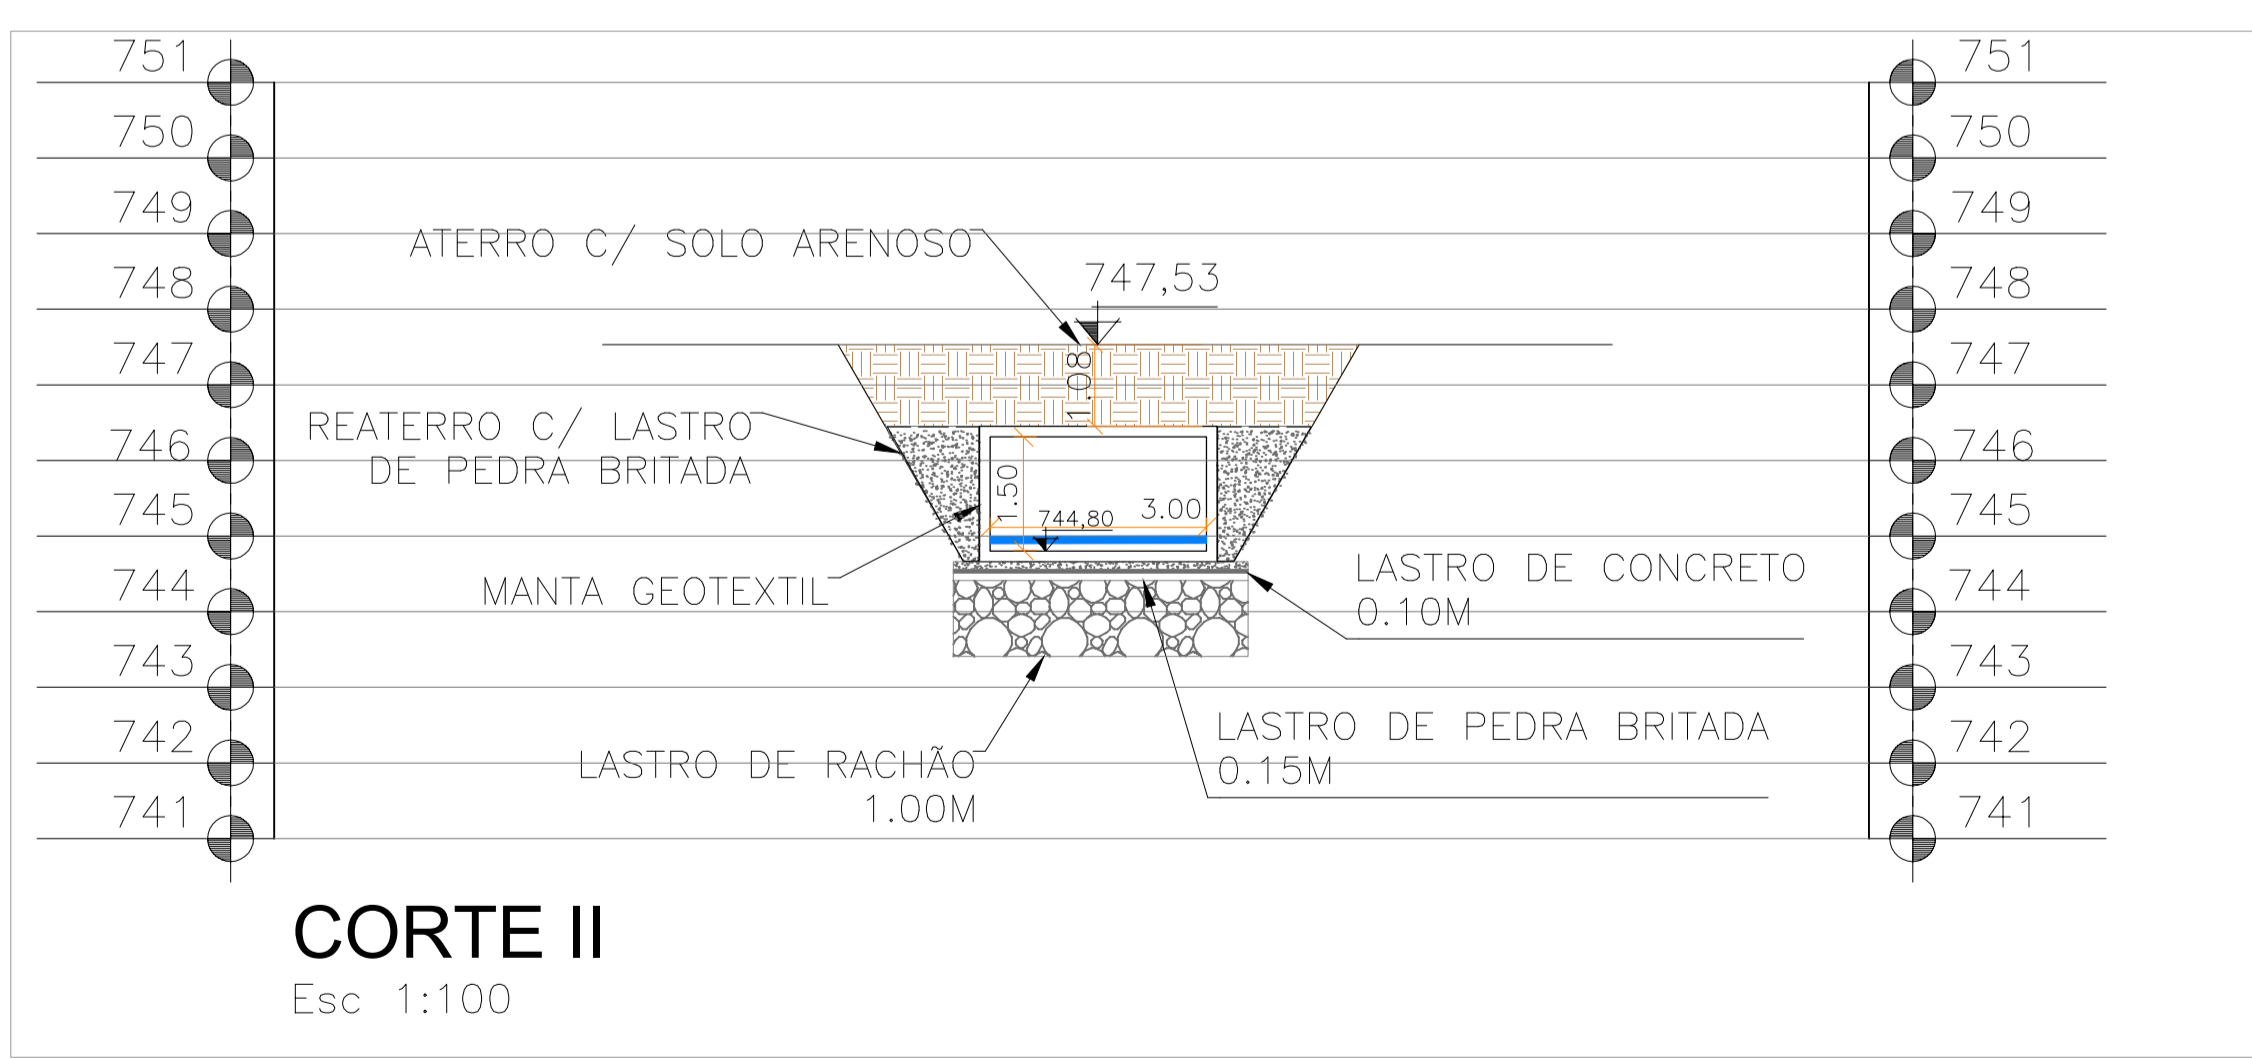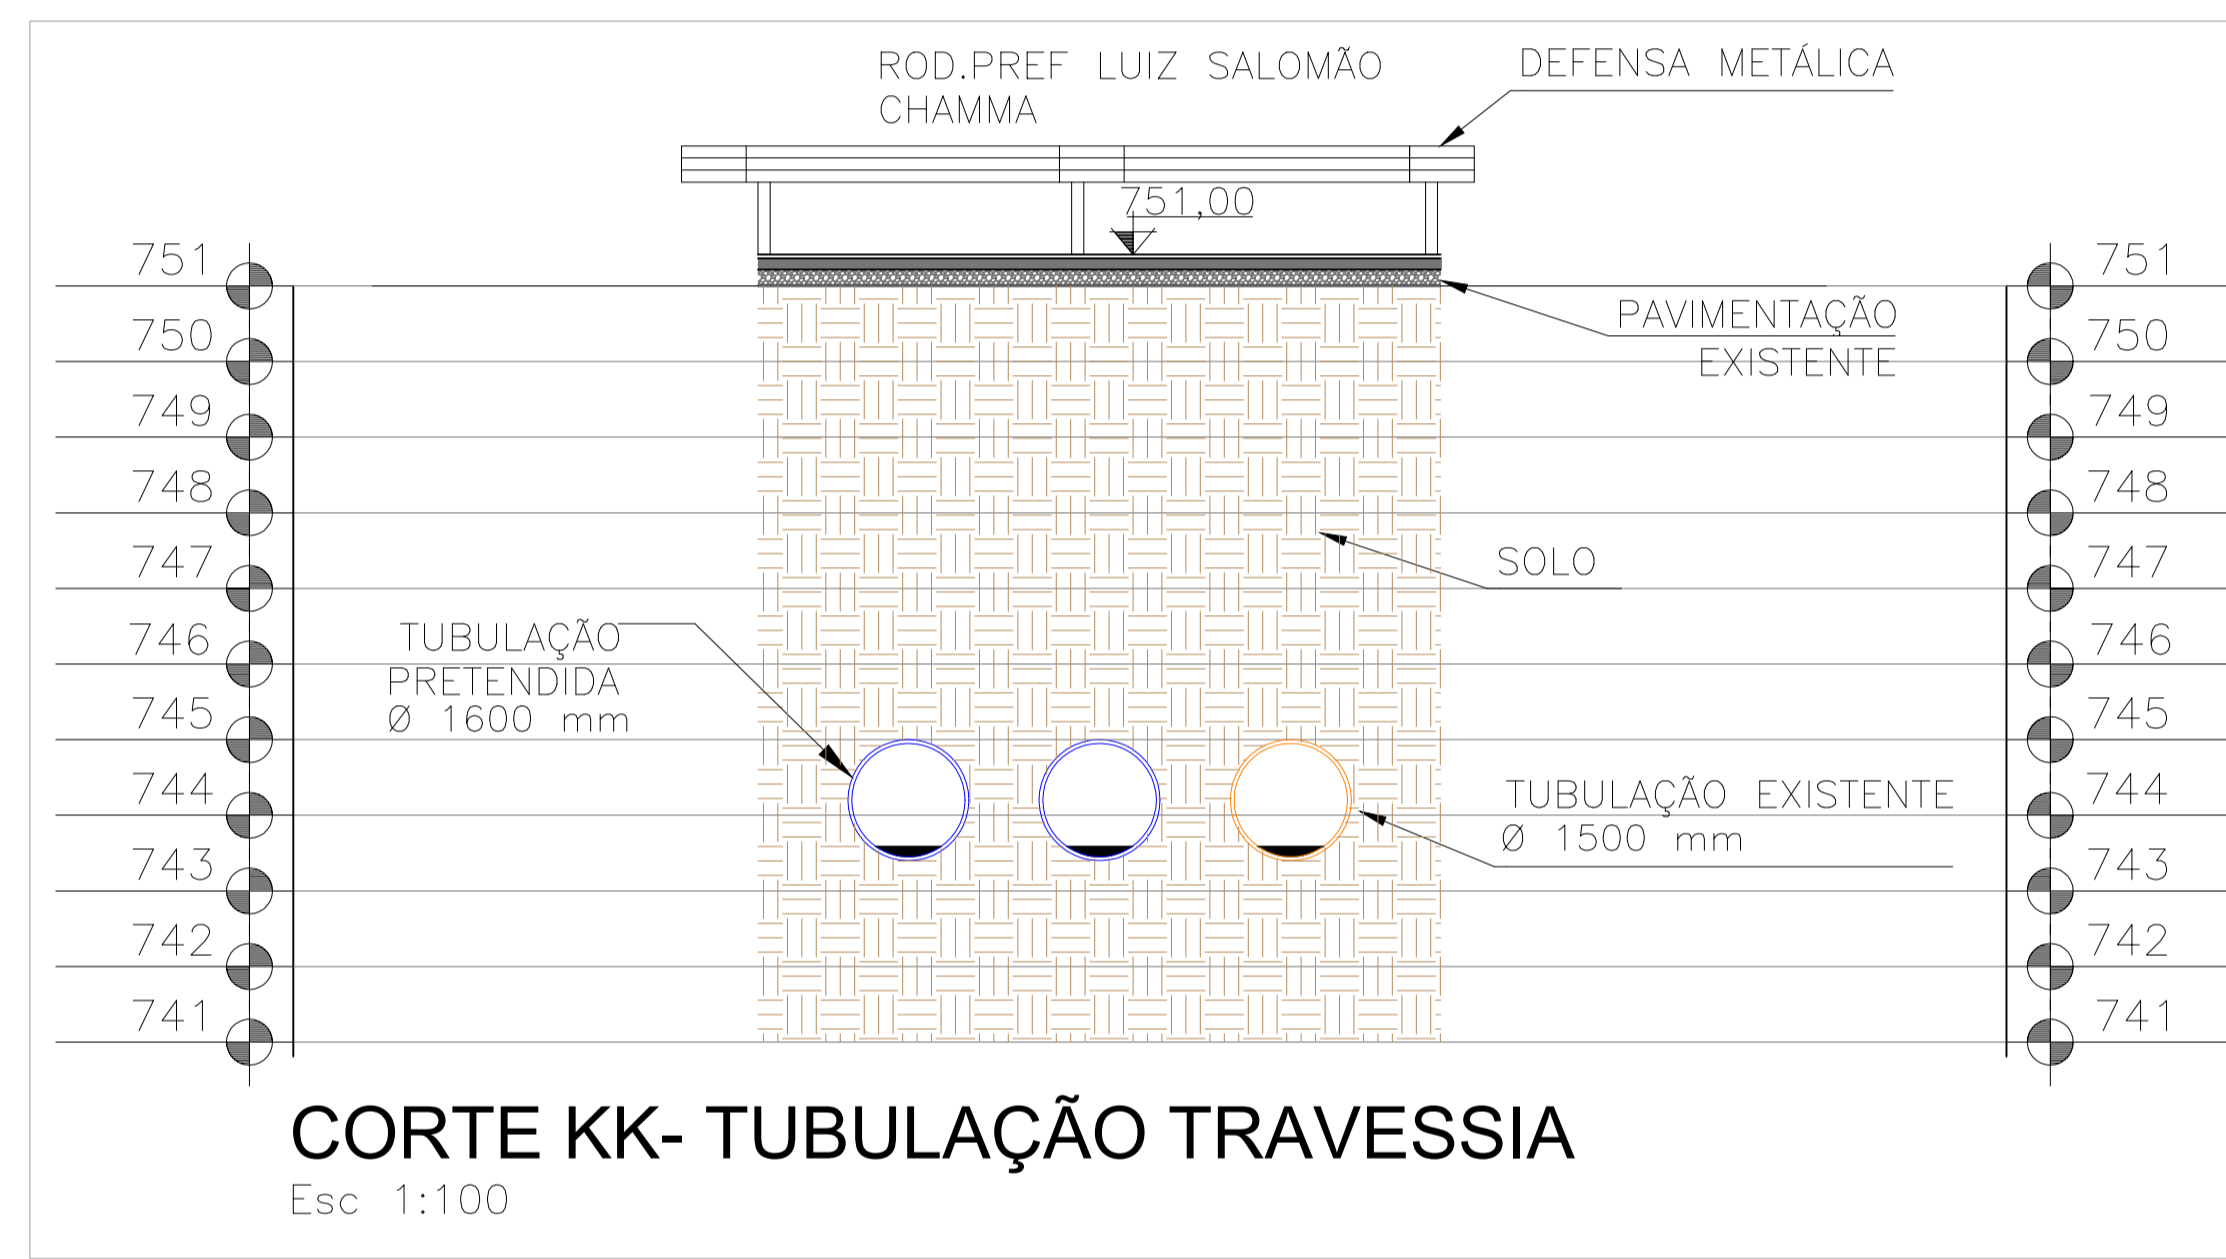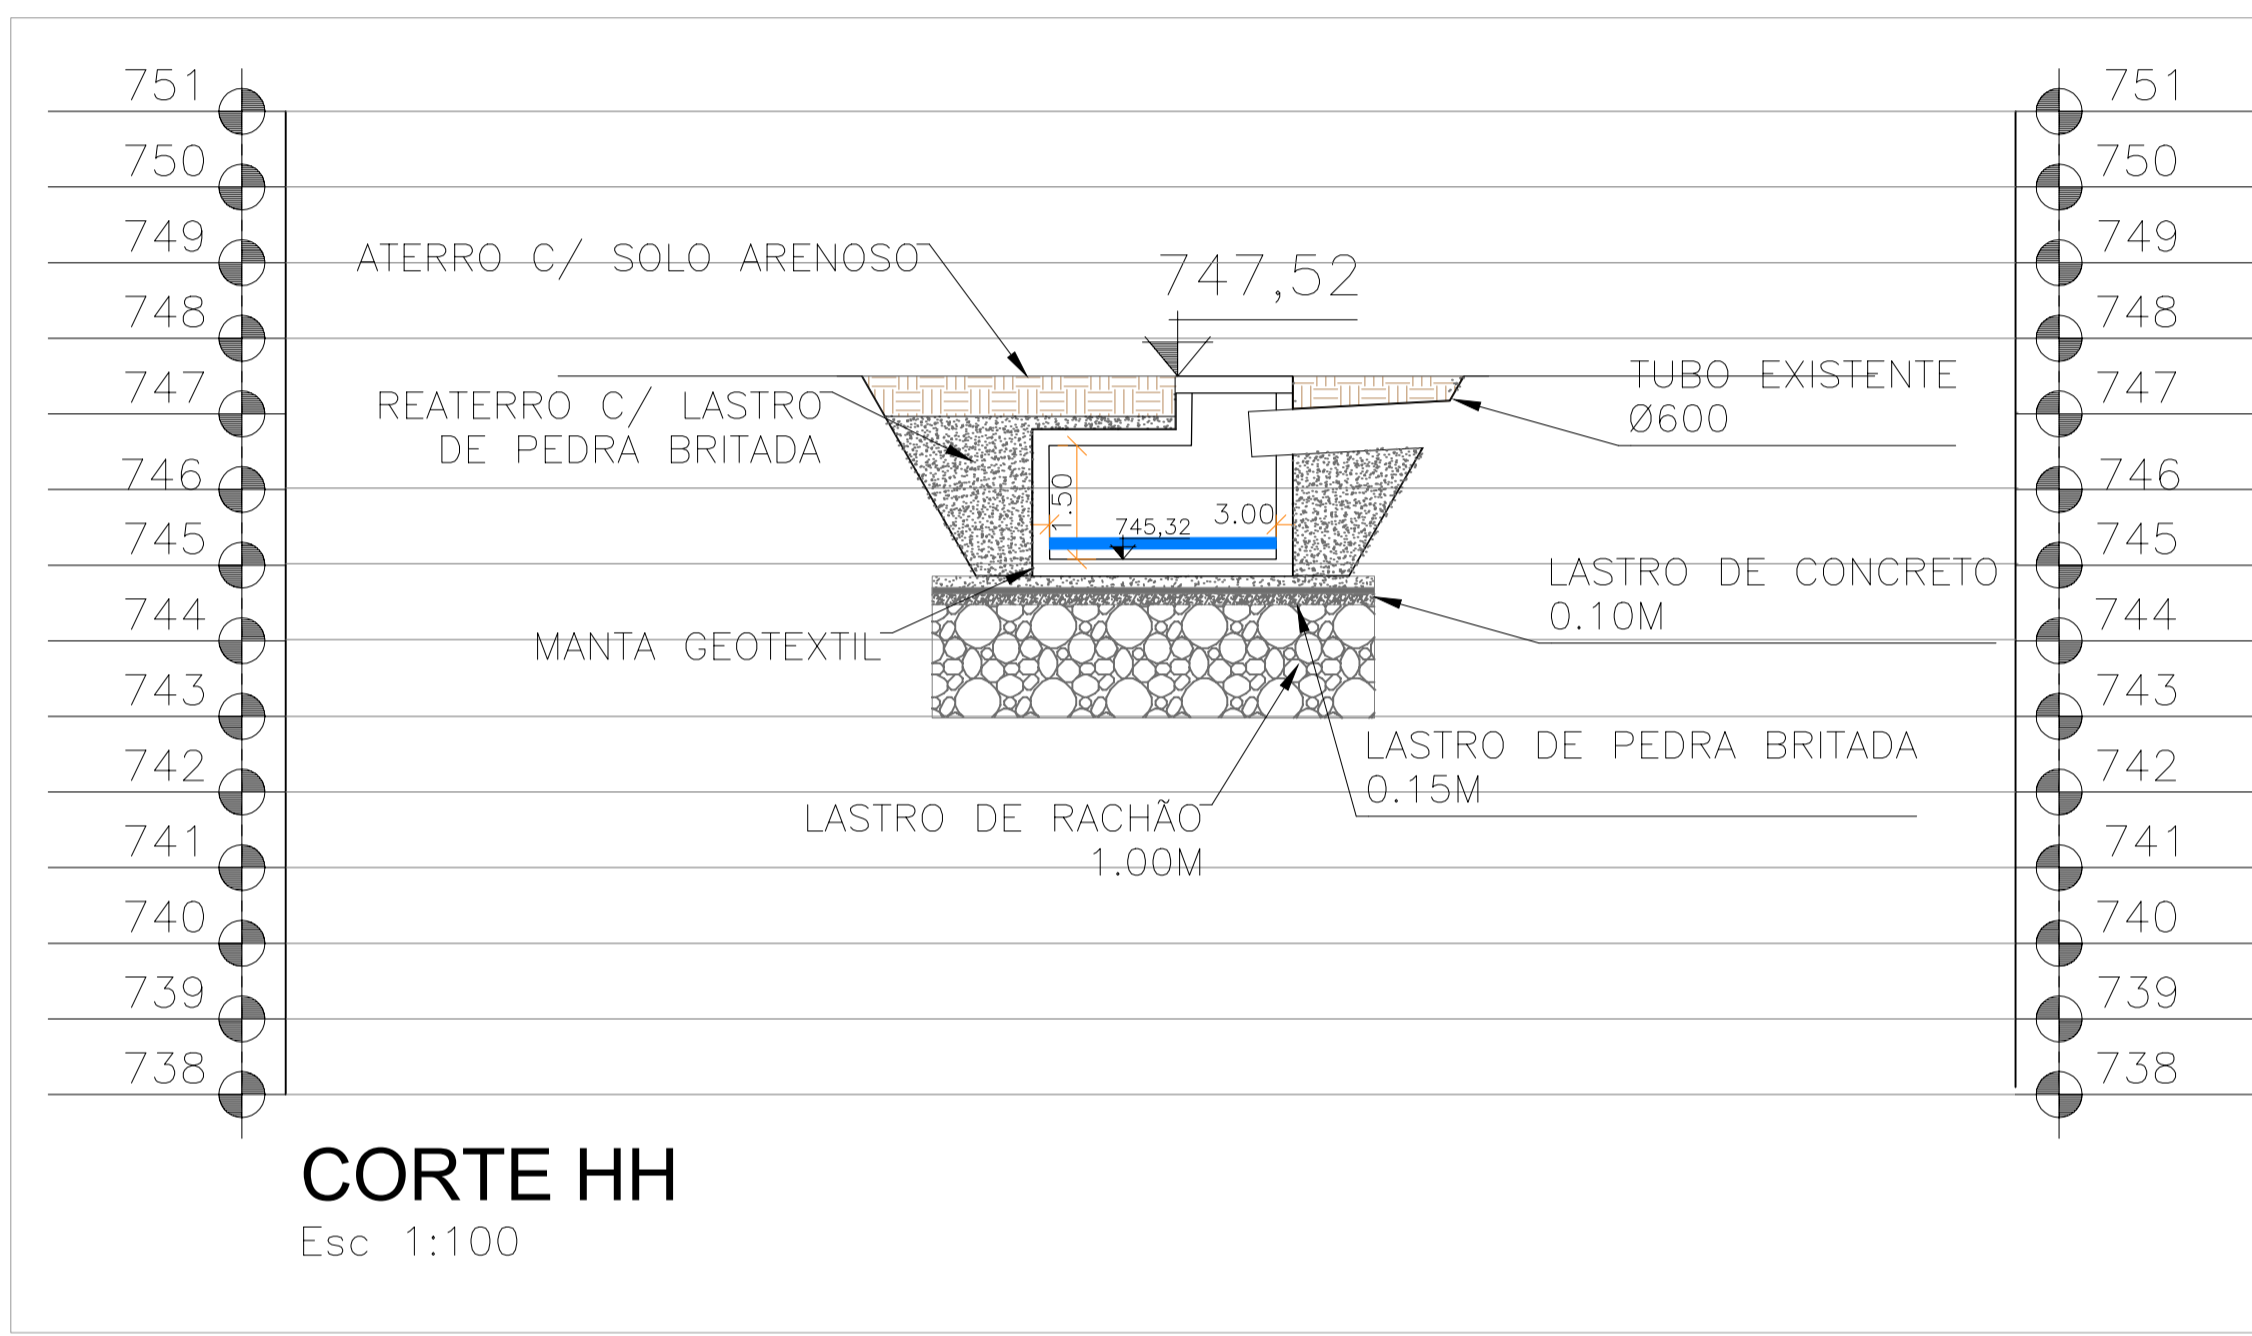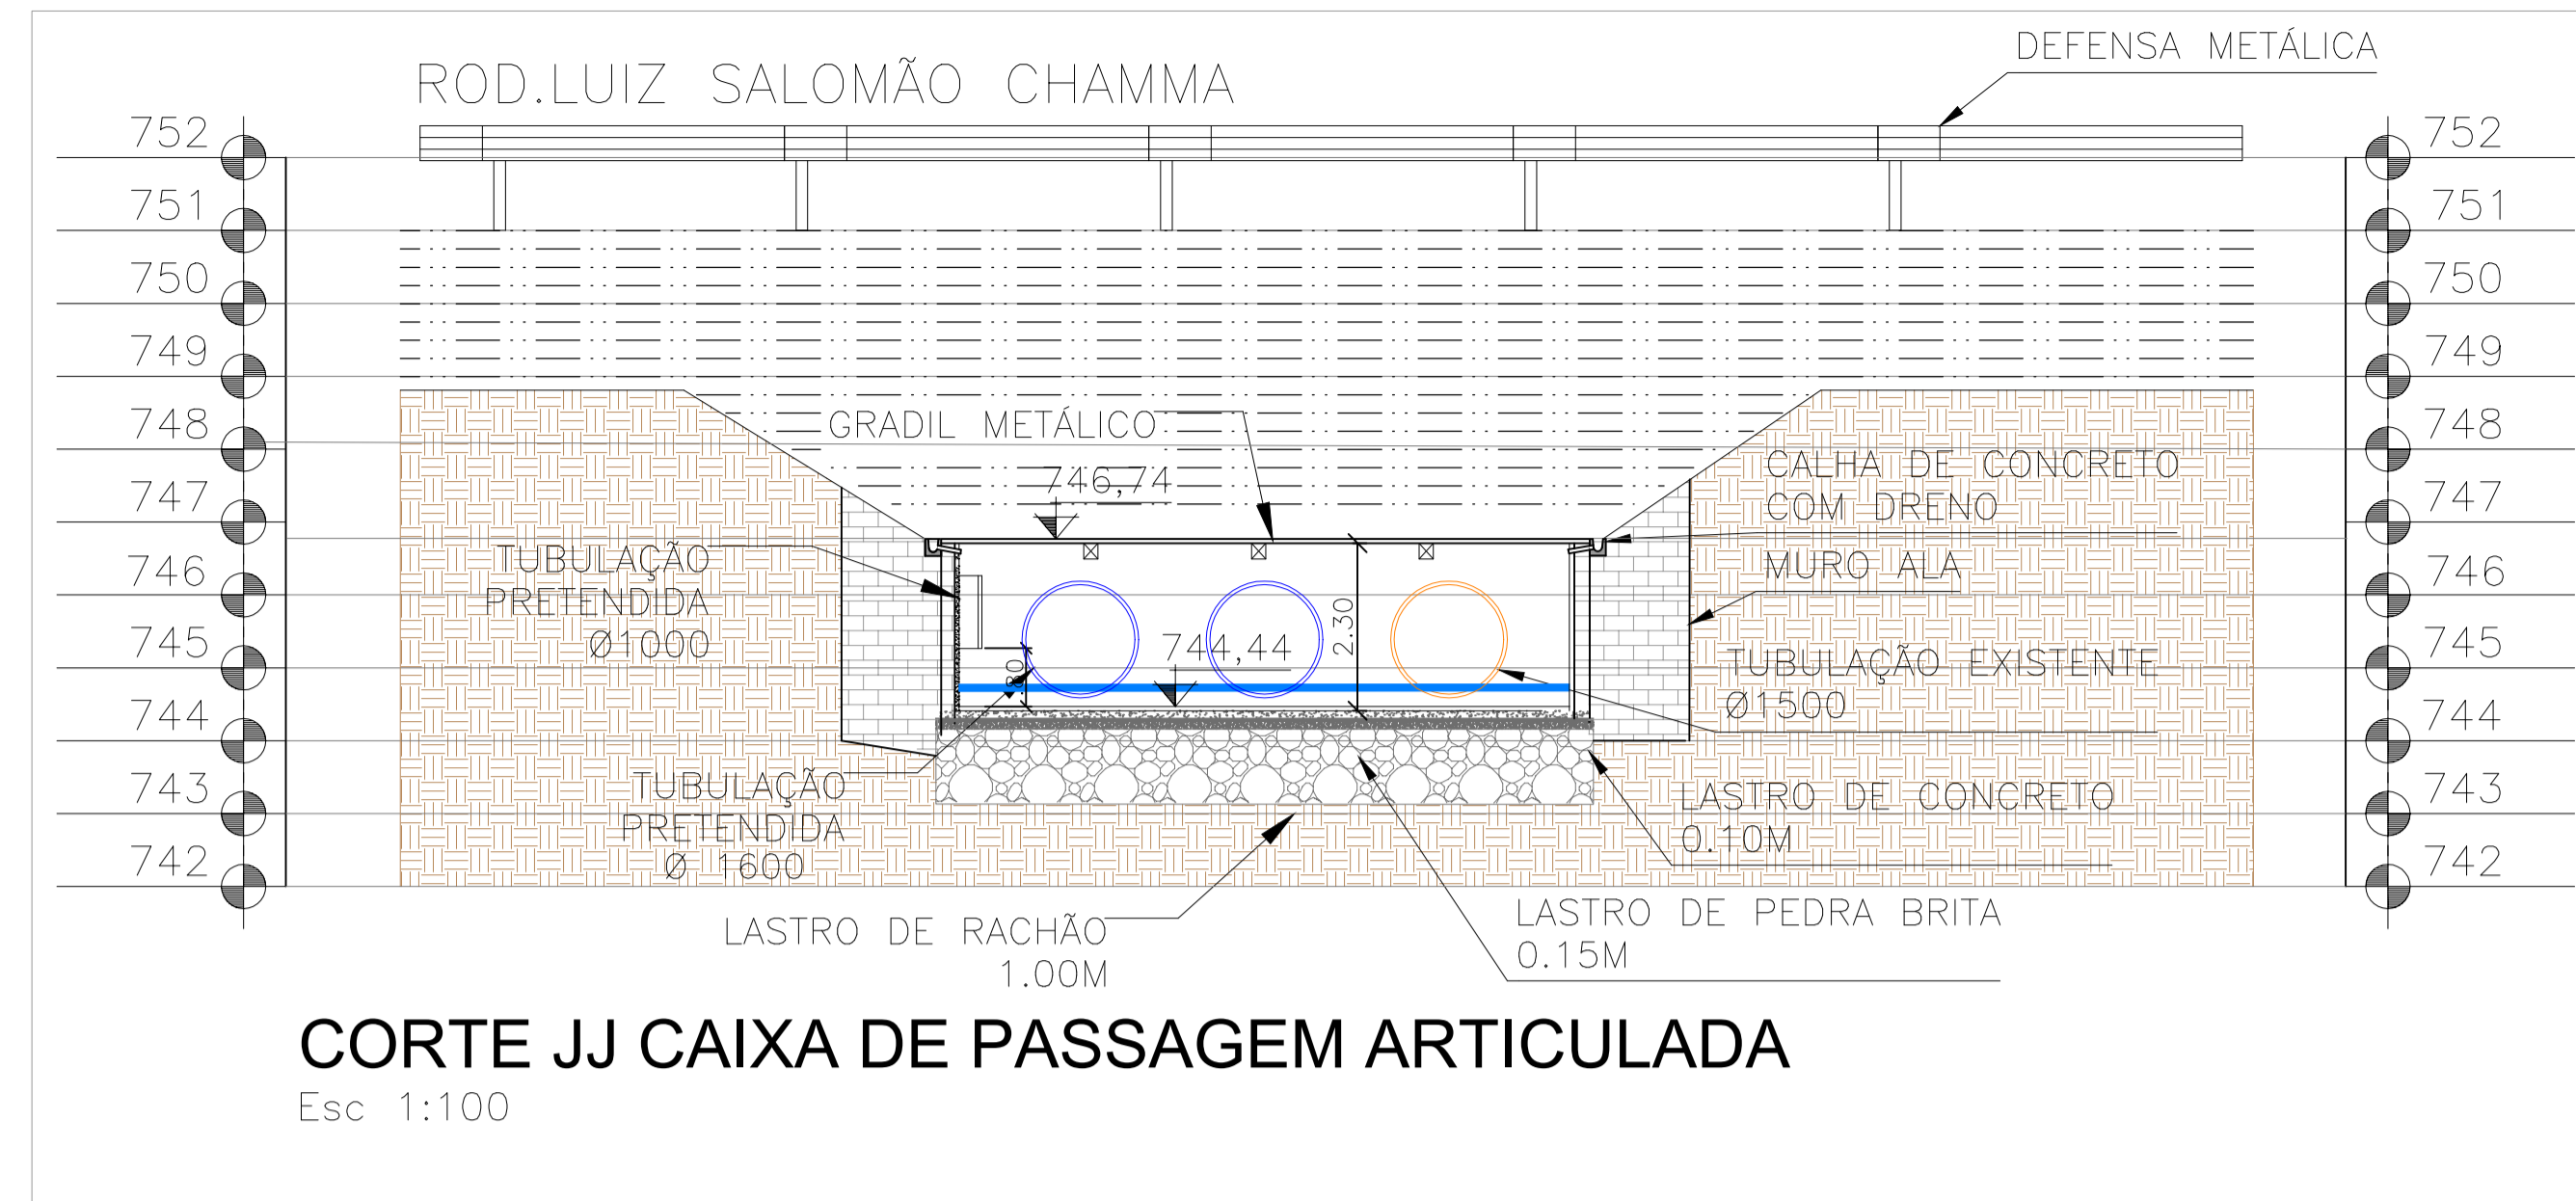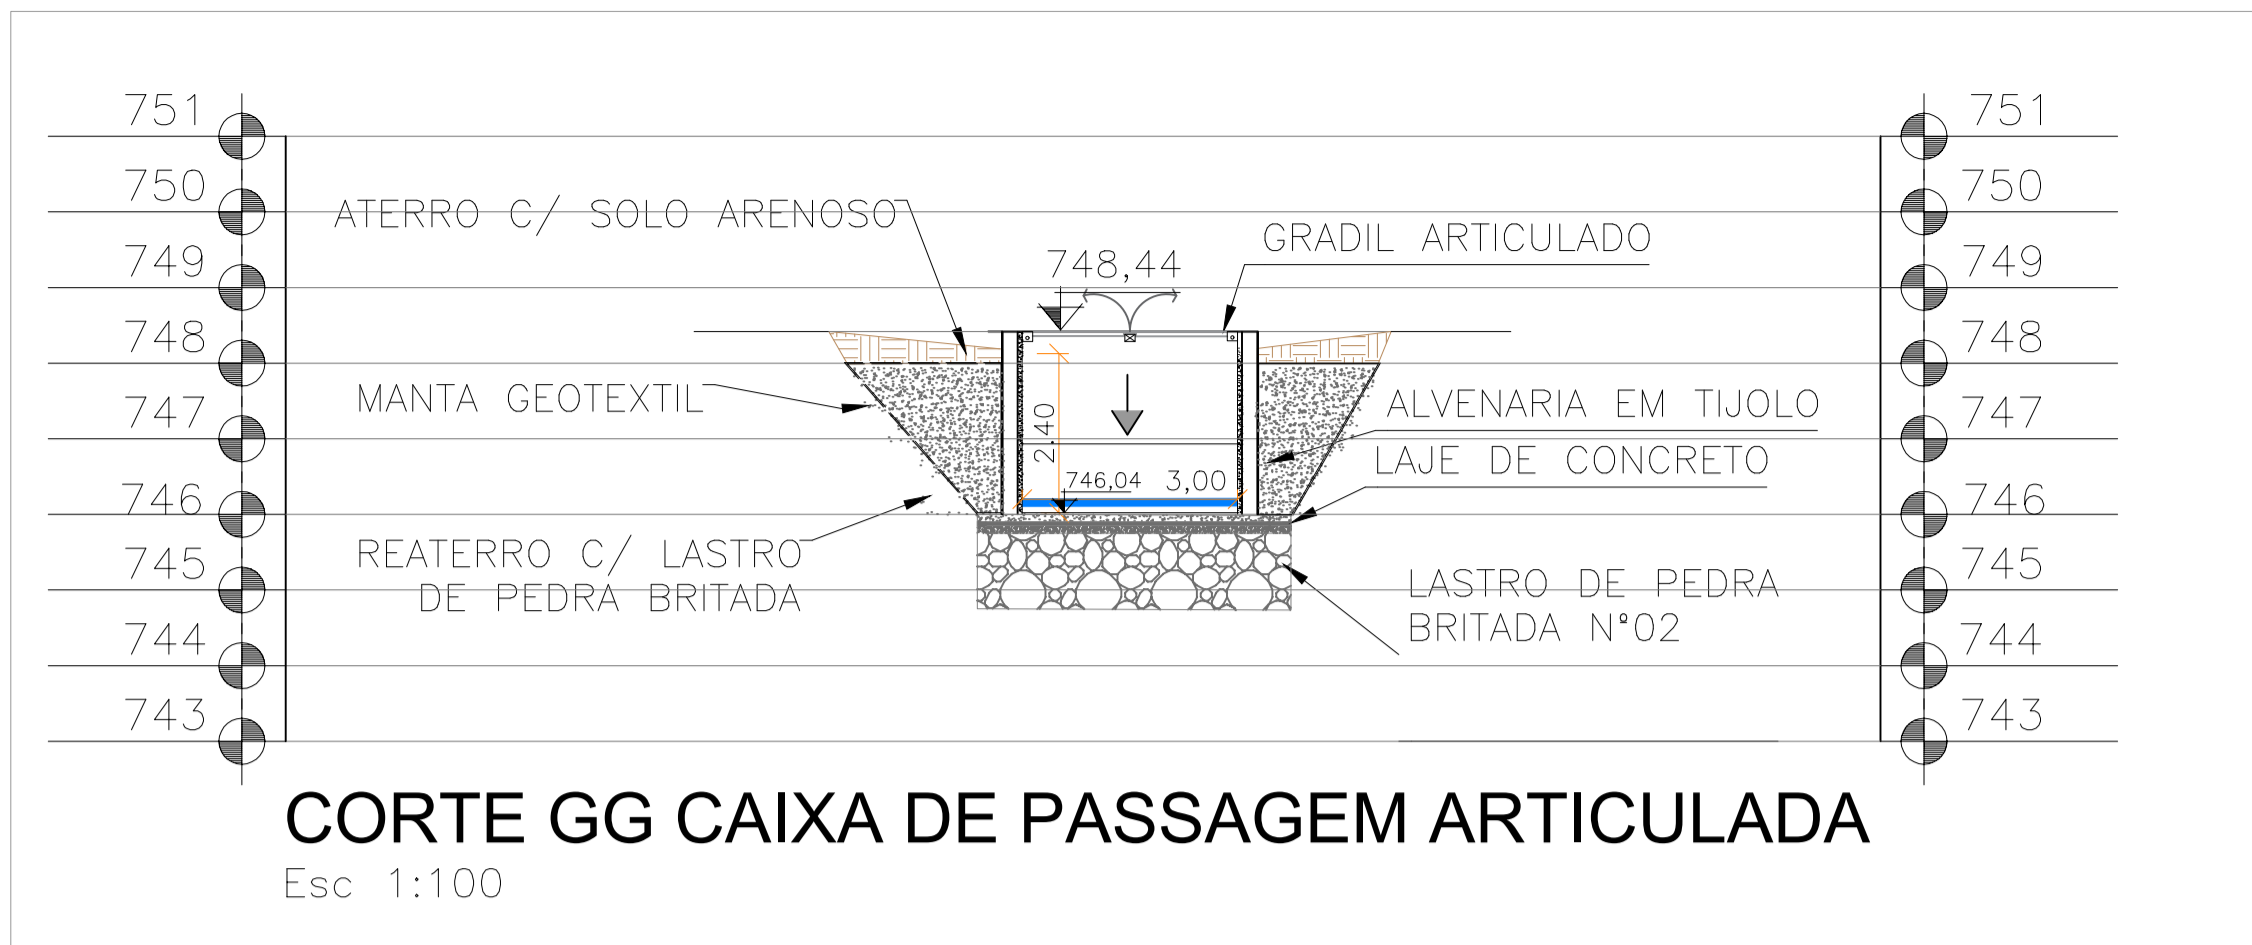

COORDENADAS GEOGRÁFICAS:
INICIO TRECHO :
Montante X: -23.324108 - Latitude: 23°19'26.789" S
Montante Y: -46.592304 - Longitude: 46°35'32.294" W
Jusante Y: -46.595147 - Latitude: 46°35'42.529" S
Jusante X: -23.322694 - Longitude: 23°19'21.698" W

QUANTITATIVO	
Extensão trecho 01	293,60 m
Transpasse duas linhas	100,00 m
Extensão total	343,60 m

PREFEITURA MUNICIPAL DE MAIRIPORÃ
ALAMEDA TIBIRIÇÁ, 374 - MAIRIPORÃ/SP - 07600-084

SECRETARIA DE OBRAS E PLANEJAMENTO
DEPARTAMENTO PLANEJAMENTO URBANO
ALAMEDA TIBIRIÇÁ, 535 - MAIRIPORÃ/SP - 07600-168

PROJETO
OBRA DE RESTRUTURAÇÃO DE DRENAGEM EM PONTOS DE ALAGAMENTO

LOCAL
LOTEAMENTO JARDIM ESTHER - BAIRRO LAVAPÉS MAIRIPORÃ-SP

TÍTULO
CORTES TRANSVERSAIS - SITUAÇÃO EXISTENTE

FOLHA
05/10

ESCALA NOMINAL
INDICADA

DATA
NOVEMBRO/2024

REVISÃO
0

ASSINATURAS
PROponente: **WALID ALI HAMID** (C.N.P.J. 46.523.163/0001-50)
SECRETARIA MUNICIPAL DE OBRAS E PLANEJAMENTO: **EDUARDO DE SOUZA MARTINS**
RESPONSÁVEL PELO DEPARTAMENTO: **KÉZYA DE SOUZA GOMES**

DESENHO
AMANDA TELES


ESPAÇO PARA APROVAÇÃO

KÉZYA DE SOUZA GOMES
Responsável Técnico / Engenheira Civil
CREA 5089846797-SP


EDUARDO DE SOUZA MARTINS
Secretário de Obras e Planejamento
CPF: 136.843.168-22

ART: 2620240790530 substituída por ART: 2620241979499

CONTINUAÇÃO P.II

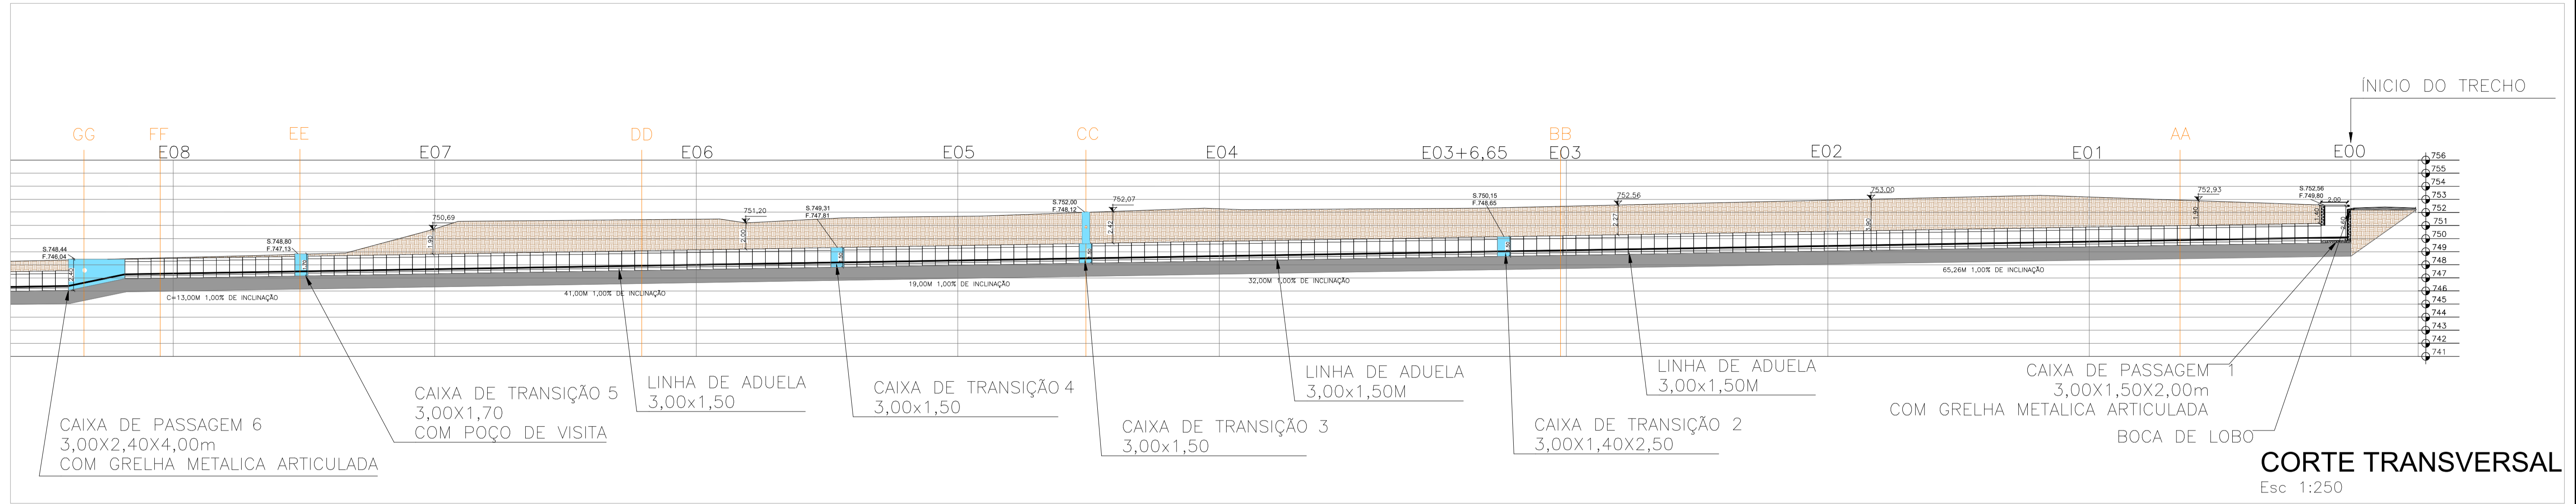

CONTINUAÇÃO P.III

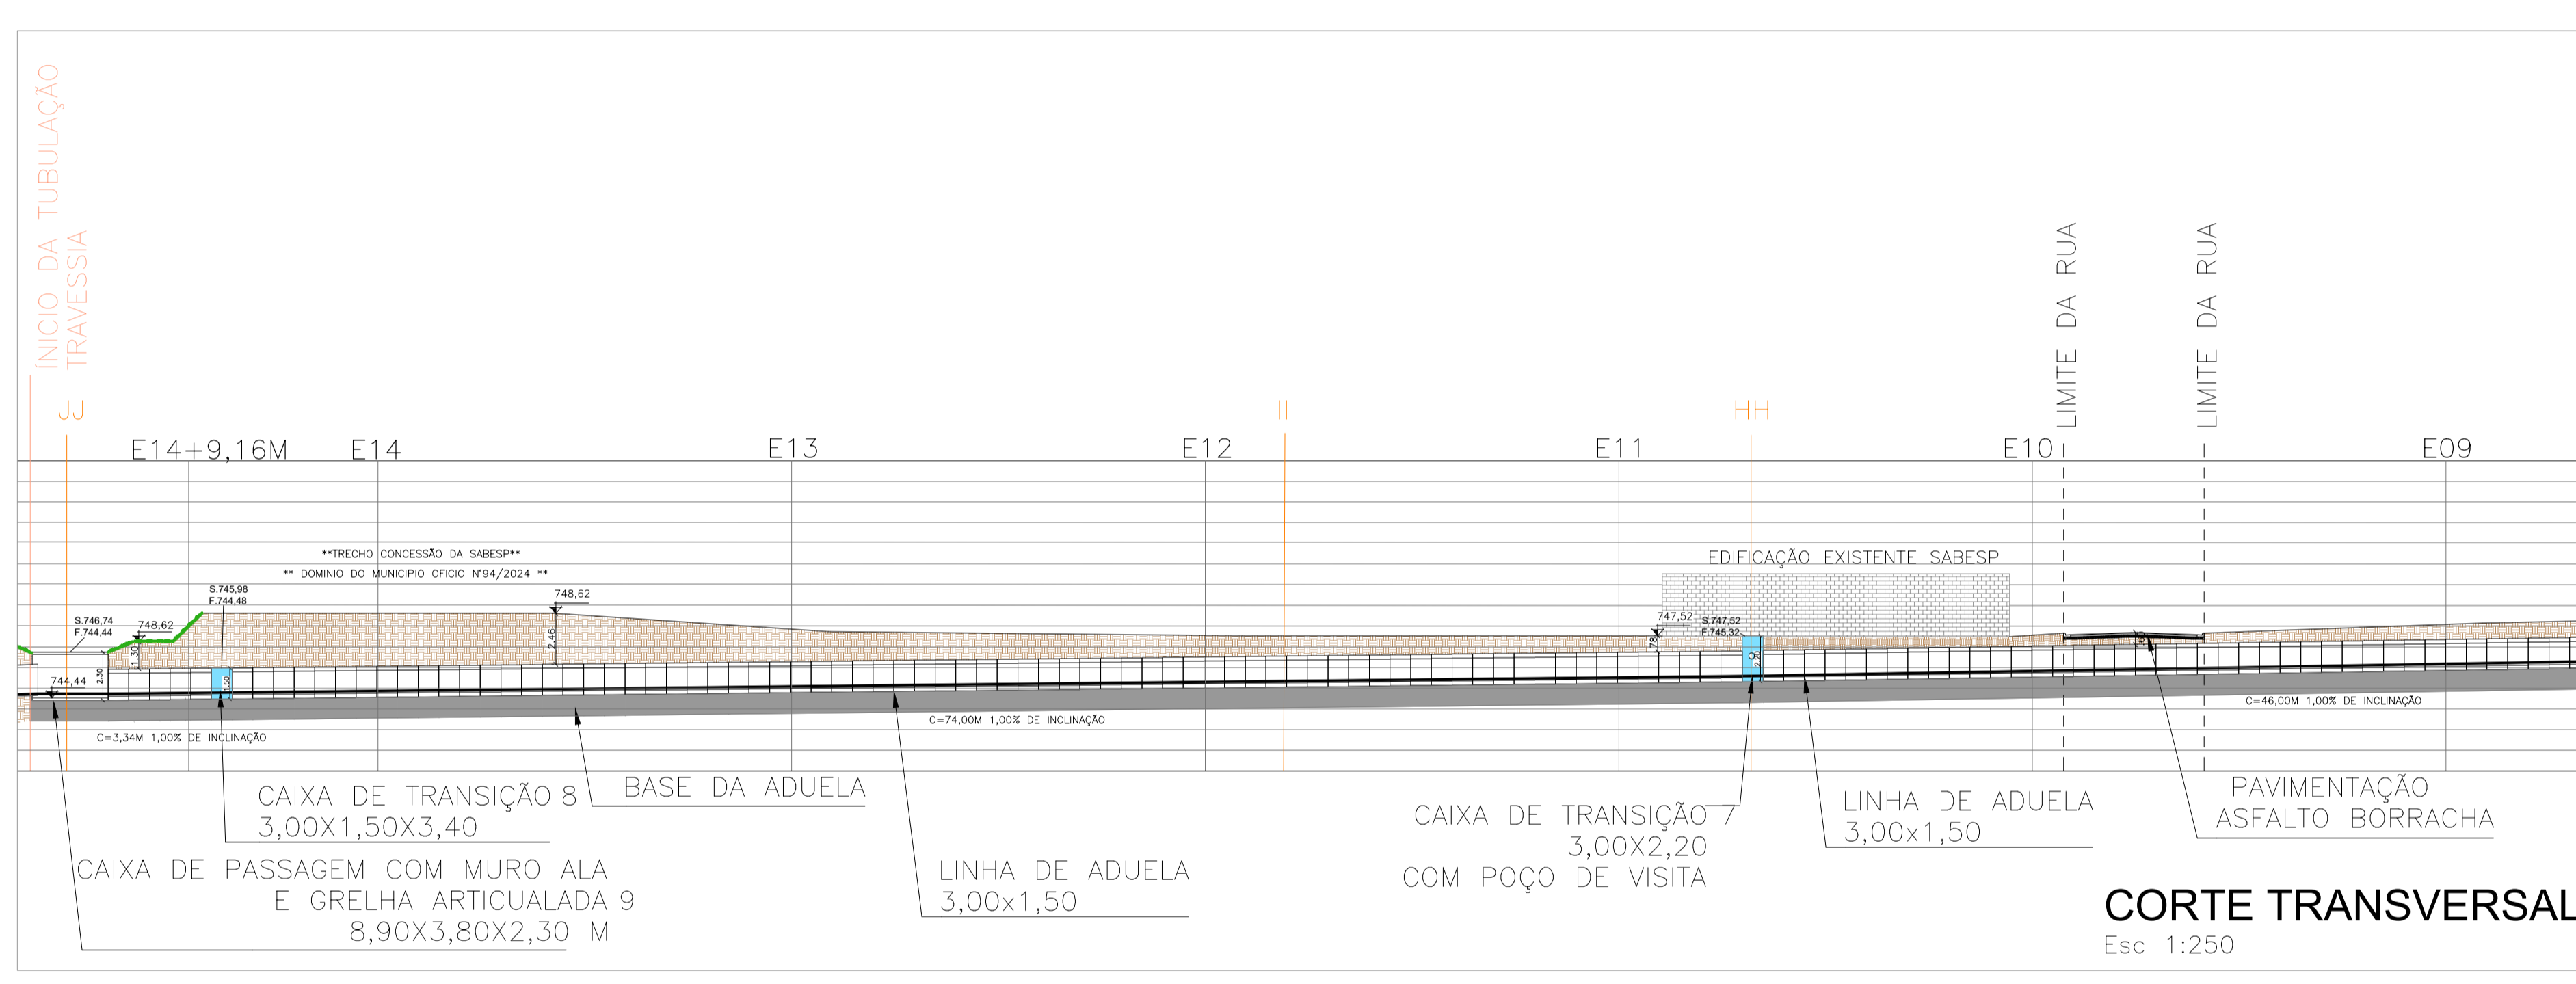

CONTINUAÇÃO P.II

CONTINUAÇÃO P.III

COORDENADAS GEOGRÁFICAS:

INICIO TRECHO :
Montante X: -23.324108 - Latitude: 23°19'26.789" S
Montante Y: -46.592304 - Longitude: 46°35'32.294" W

Juante X: -46.595147 - Latitude: 46°35'42.528" S
Juante Y: -23.322694 - Longitude: 23°19'21.698" W

LEGENDA

S.000	COTA DE SUPERFICIE
F.000	COTA DE FUNDO

QUANTITATIVO

Extensão trecho 01	293,60 m
Traspasse duas linhas	100,00 m
Extensão total	343,60 m



PREFEITURA MUNICIPAL DE MAIRIPORÃ
ALAMEDA TIBIRICÁ, 374 - MAIRIPORÃ/SP - 07600-084

SECRETARIA DE OBRAS E PLANEJAMENTO
DEPARTAMENTO PLANEJAMENTO URBANO
ALAMEDA TIBIRICÁ, 535 - MAIRIPORÃ/SP - 07600-168

PROJETO
OBRA DE RESTRUTURAÇÃO DE DRENAGEM EM PONTOS DE ALAGAMENTO

LOCAL
LOTEAMENTO JARDIM ESTHER - BAIRRO LAVAPÉS MAIRIPORÃ-SP

TÍTULO
CORTE LONGITUDINAL - SITUAÇÃO EXISTENTE

FOLHA
06/10

ESCALA NOMINAL
INDICADA

DATA
NOVEMBRO/2024

REVISÃO
0

ASSINATURAS
PROPOSTANTE
WALID ALI HAMID
PREFEITO MUNICIPAL

CNPJ
46.523.163/0001-50

SECRETARIA MUNICIPAL DE OBRAS E PLANEJAMENTO
EDUARDO DE SOUZA MARTINS

RESPONSÁVEL PELO DEPARTAMENTO
KÉZYA DE SOUZA GOMES


DESENHO
AMANDA TELES

ESPAÇO PARA APROVAÇÃO


KÉZYA DE SOUZA GOMES
Responsável Técnico / Engenheira Civil
CREA 5089846797-SP

EDUARDO DE SOUZA MARTINS
Secretário de Obras e Planejamento
CPF: 136.843.168-22


ART: 2620240790530 substituída por ART: 2620241979499

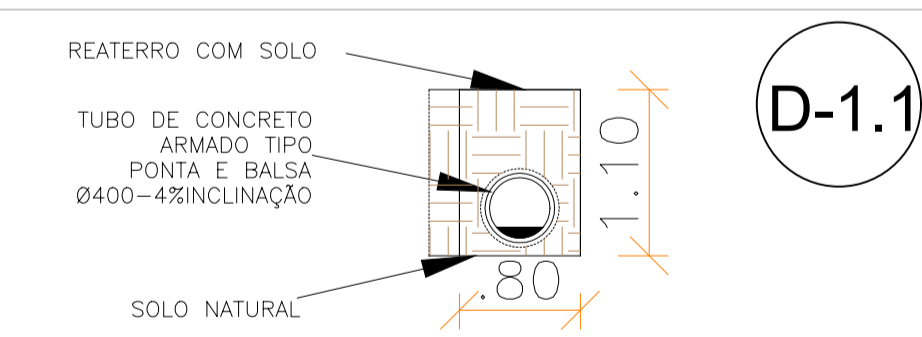


REDE TUBULAR Ø400
Esc 1:50

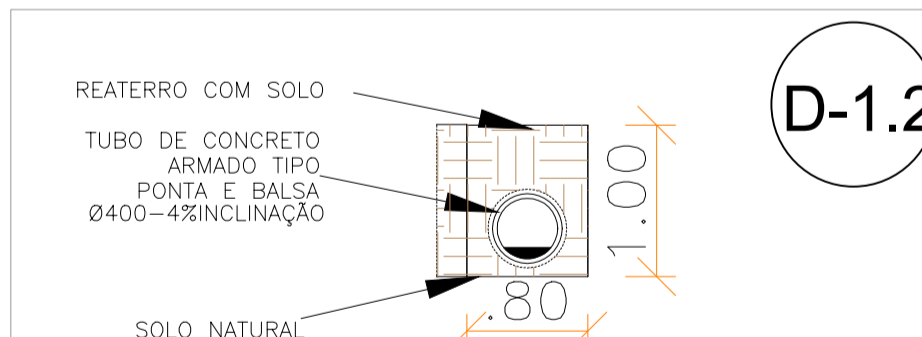


REDE TUBULAR Ø400
Esc 1:50

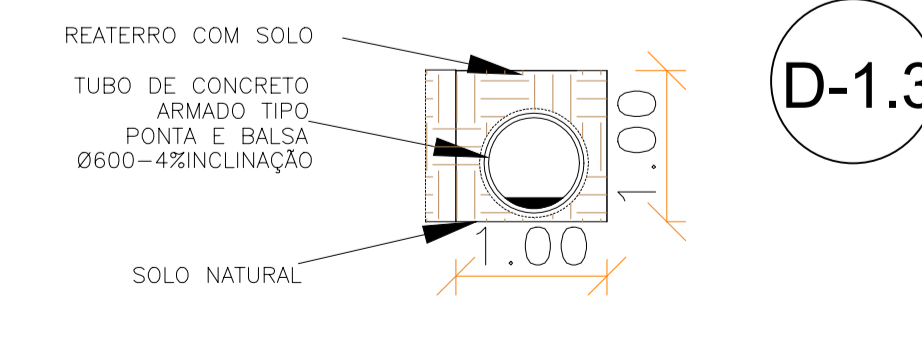


REDE TUBULAR Ø600
Esc 1:50

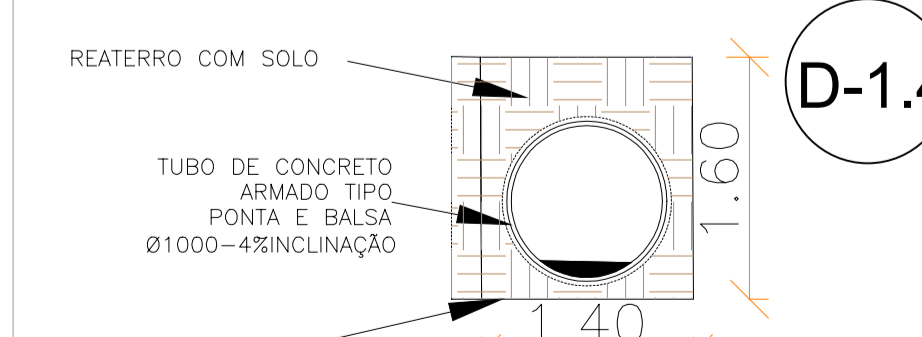


REDE TUBULAR Ø1000
Esc 1:50

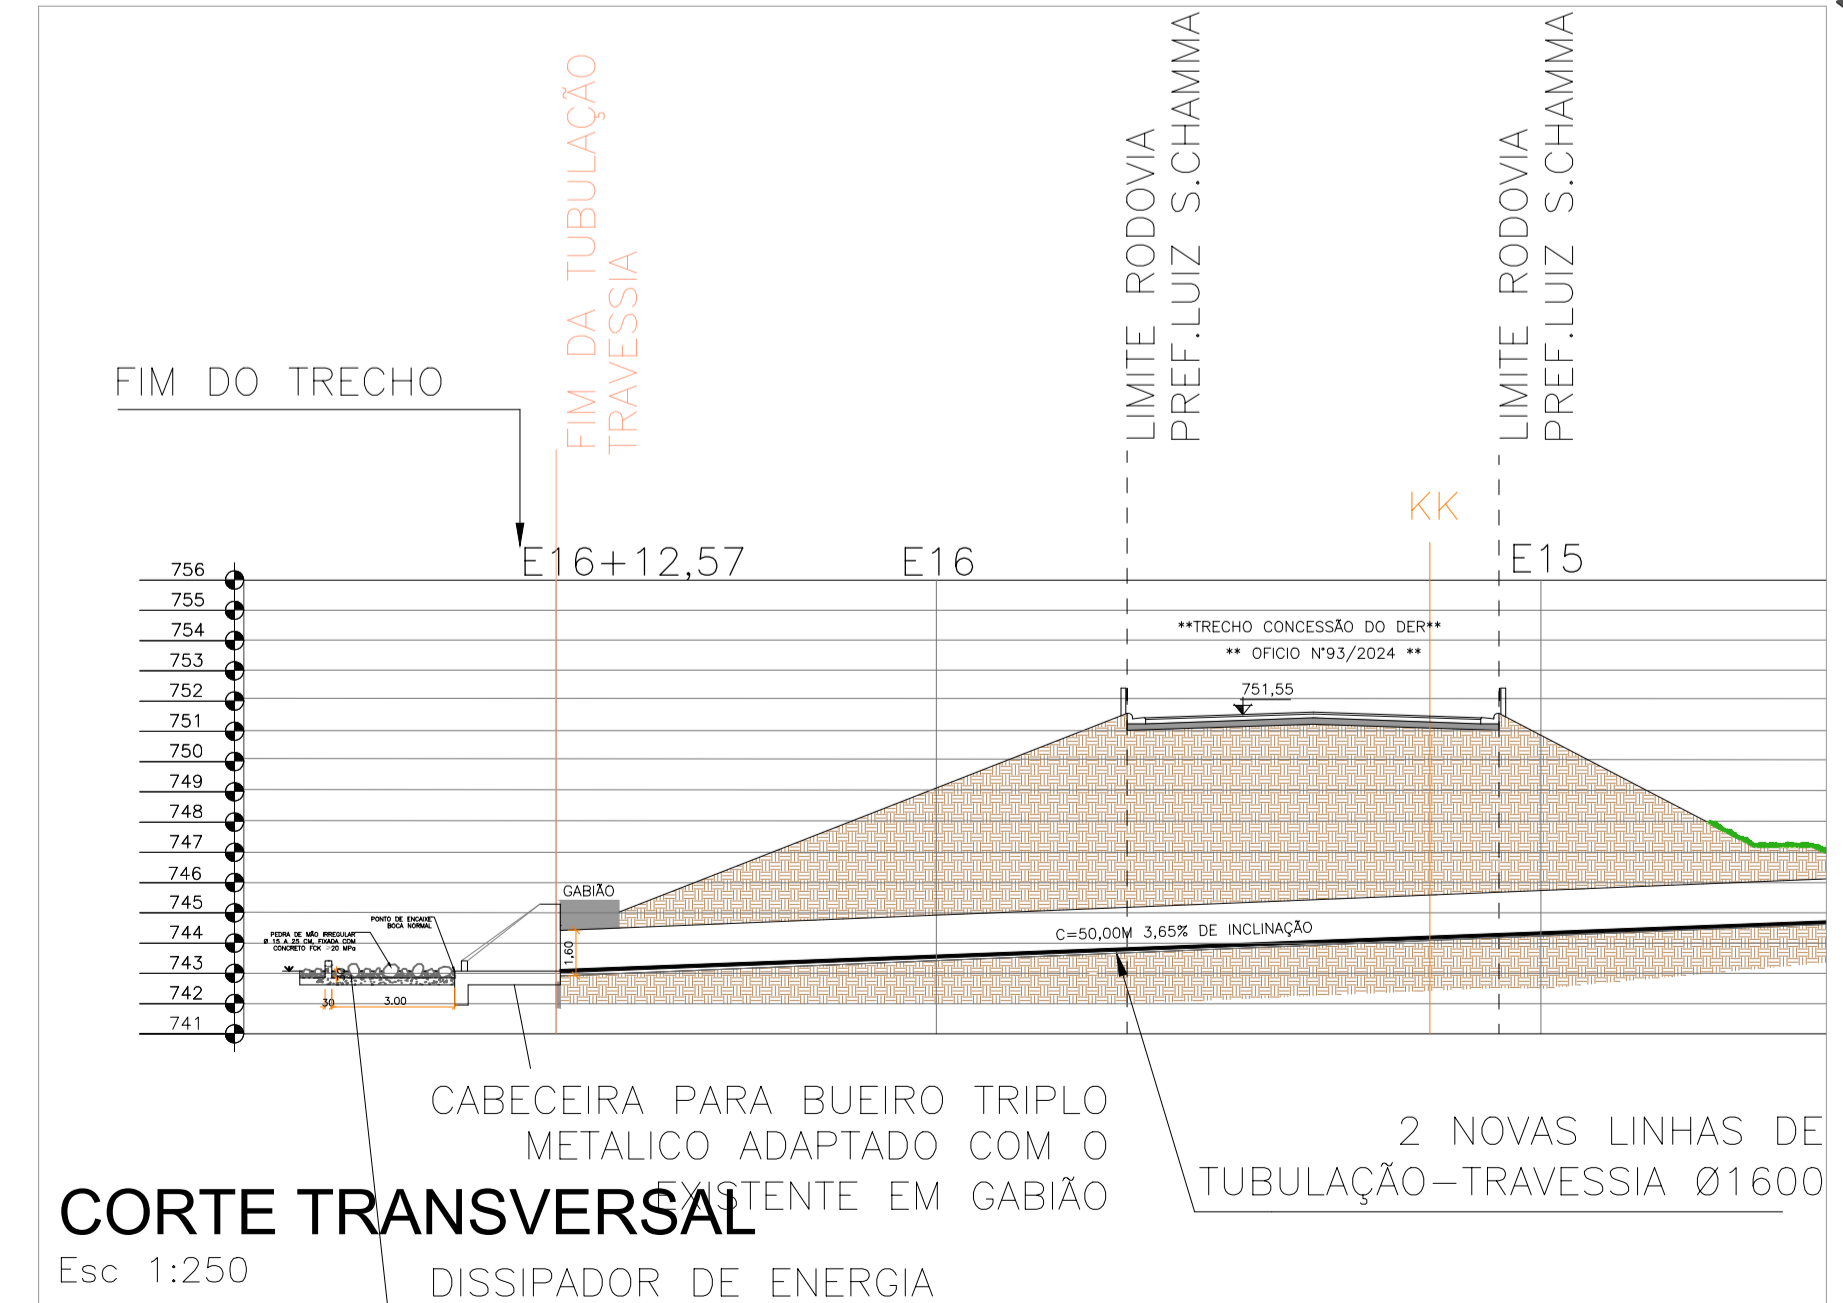


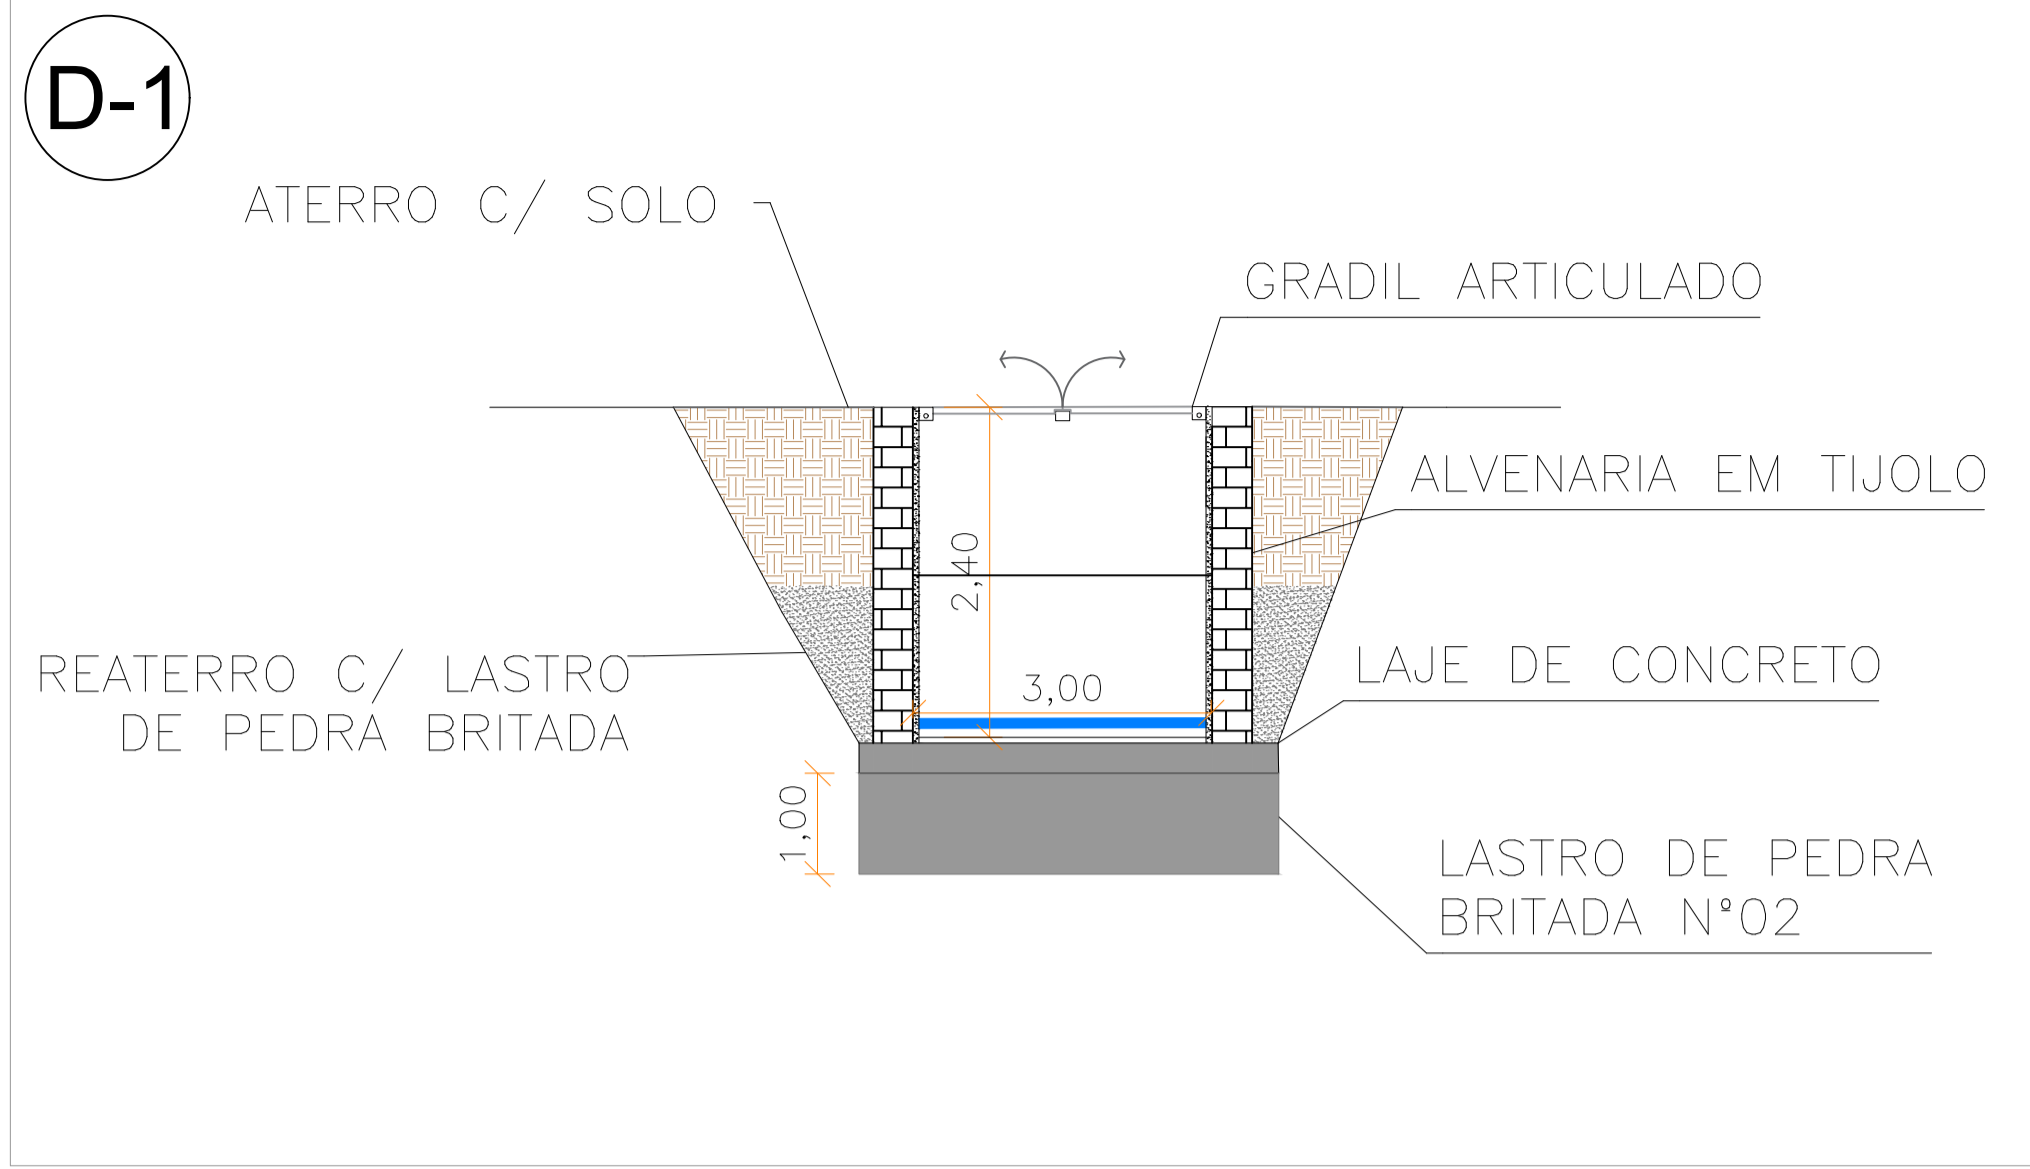


DETALHE CAIXA DE PASSAGEM COM TAMPA ARTICULADA
ESC:1:75

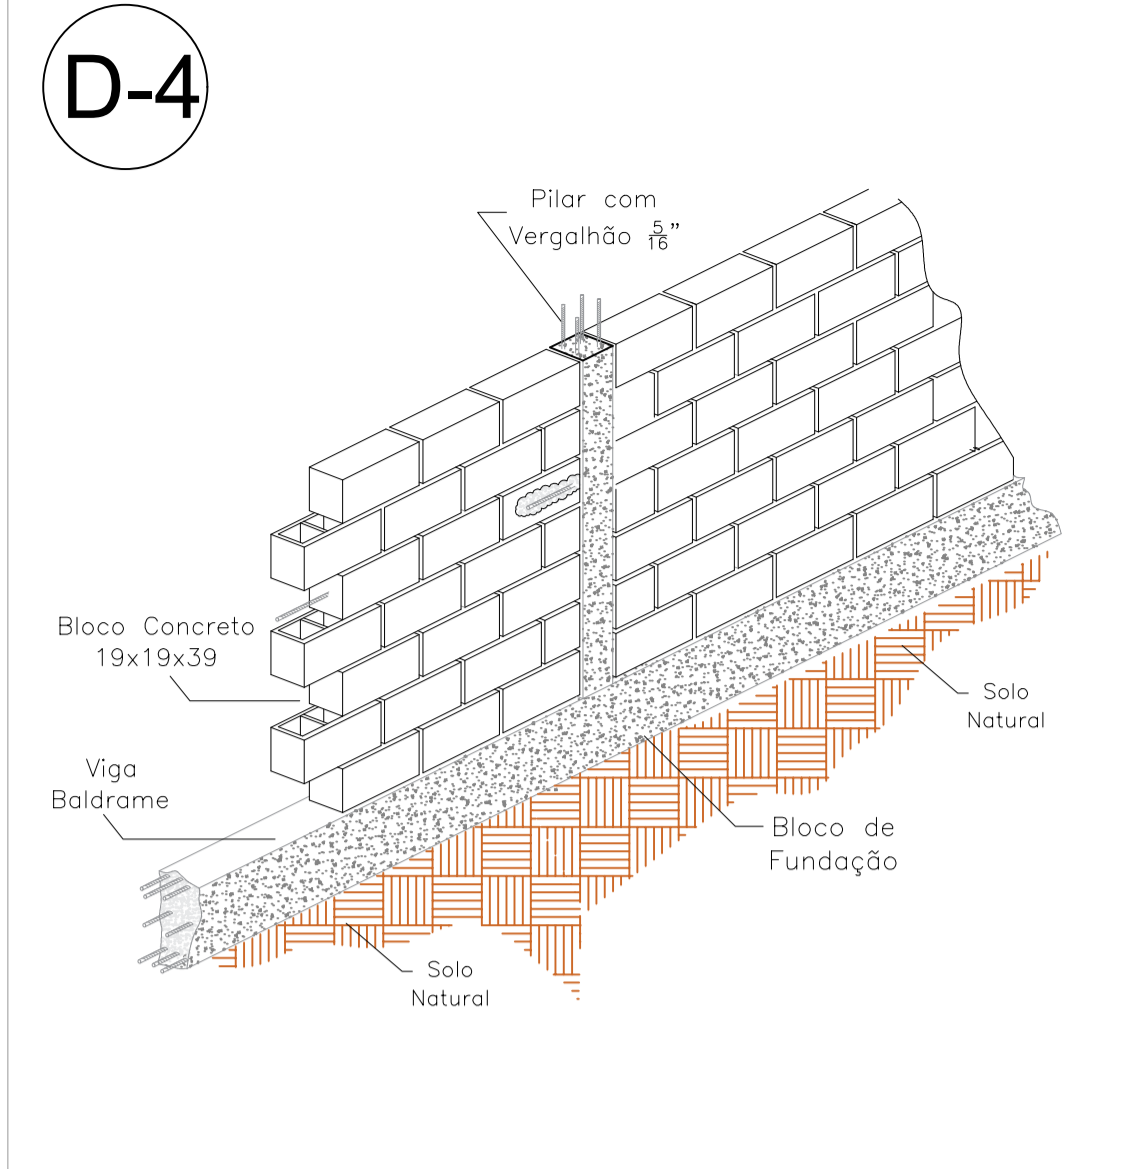


DETALHE ALVENARIA EM TIJOLO
ESC:1:100

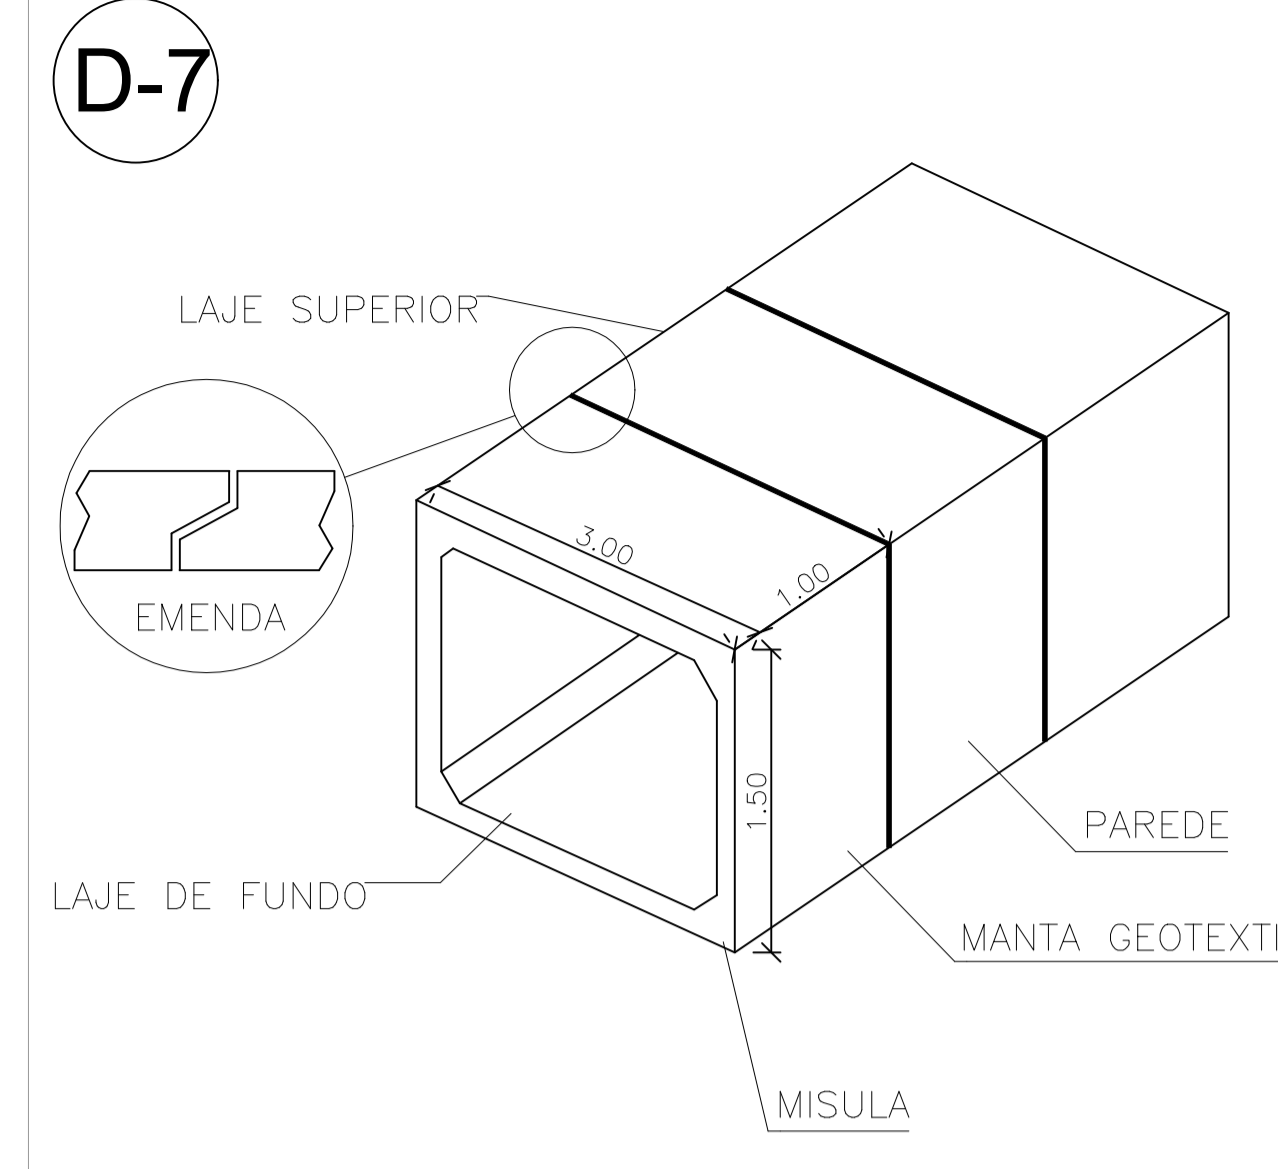


DETALHE ISOMÉTRICO ADUELAS
S/ESC

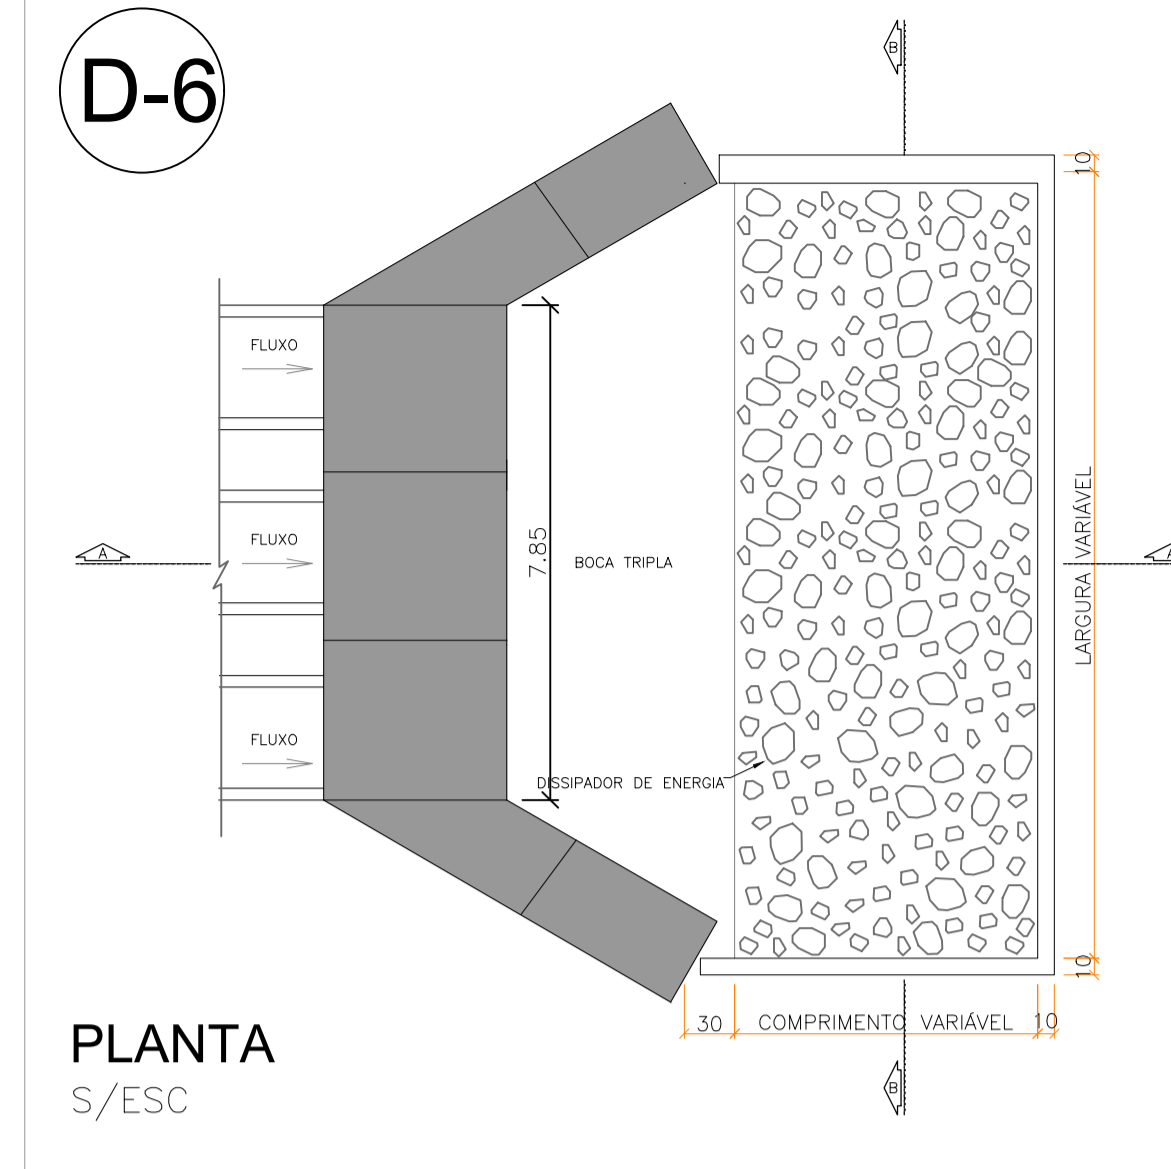


PLANTA
S/ESC

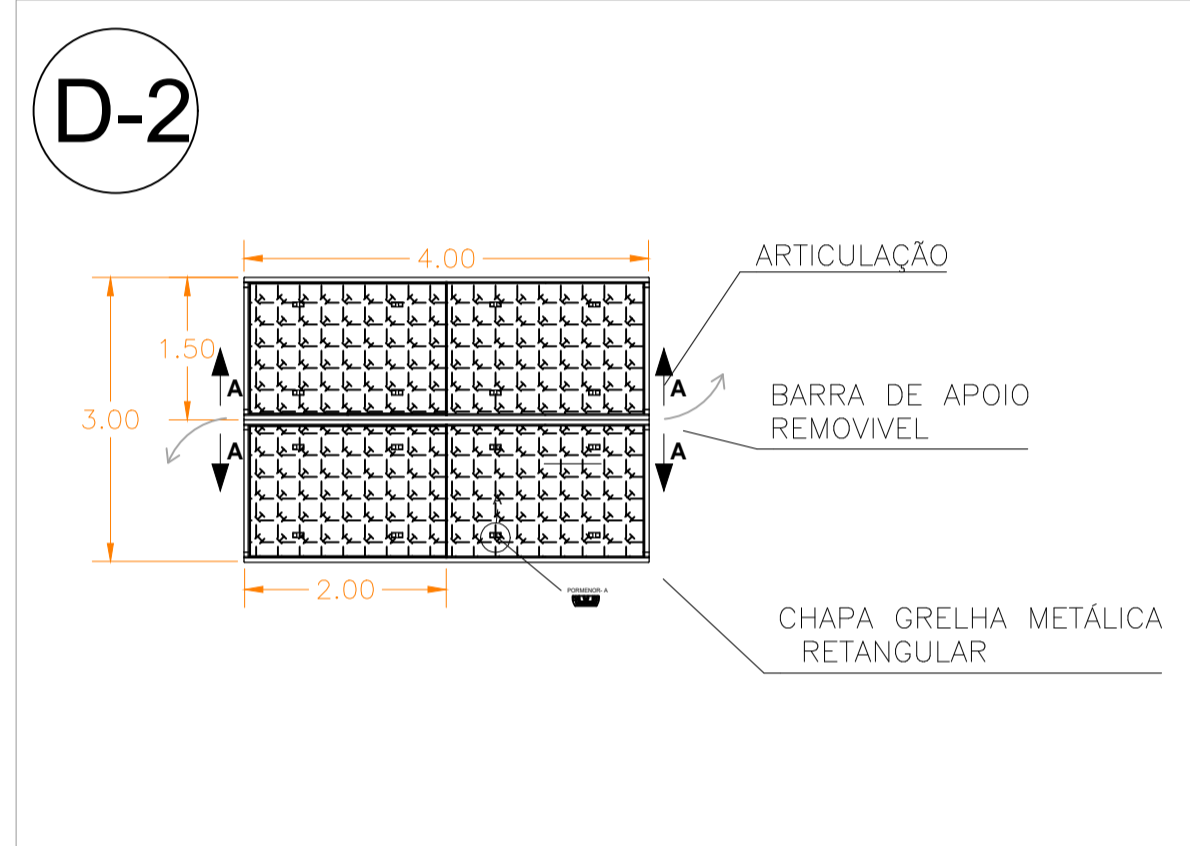


DETALHE TAMPA ARTICULADA
ESC:1:75

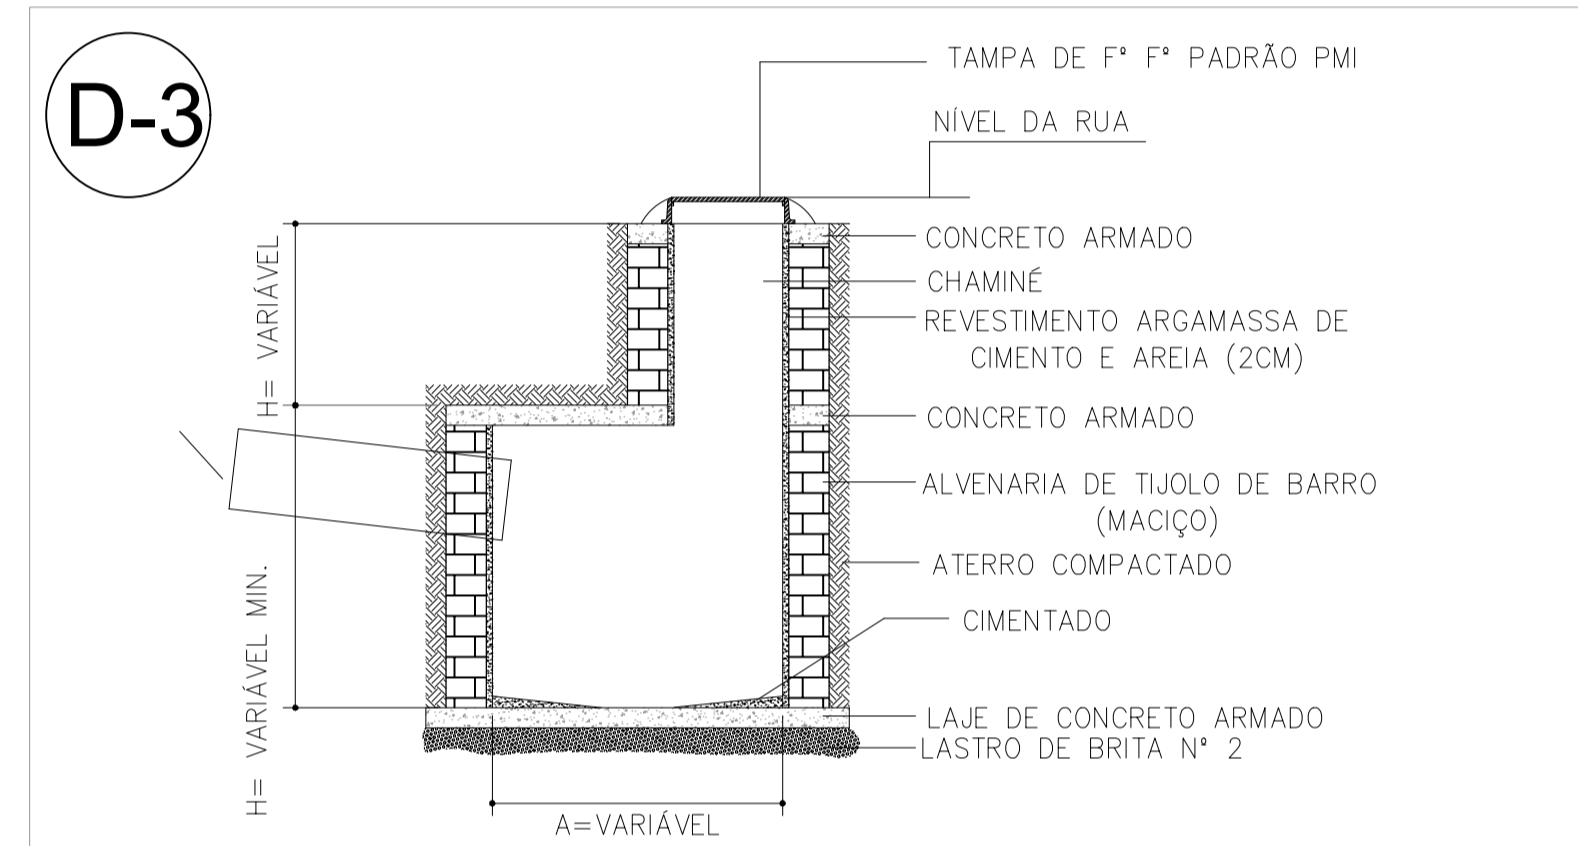

DETALHE POÇO DE INSPEÇÃO
ESC:1:100

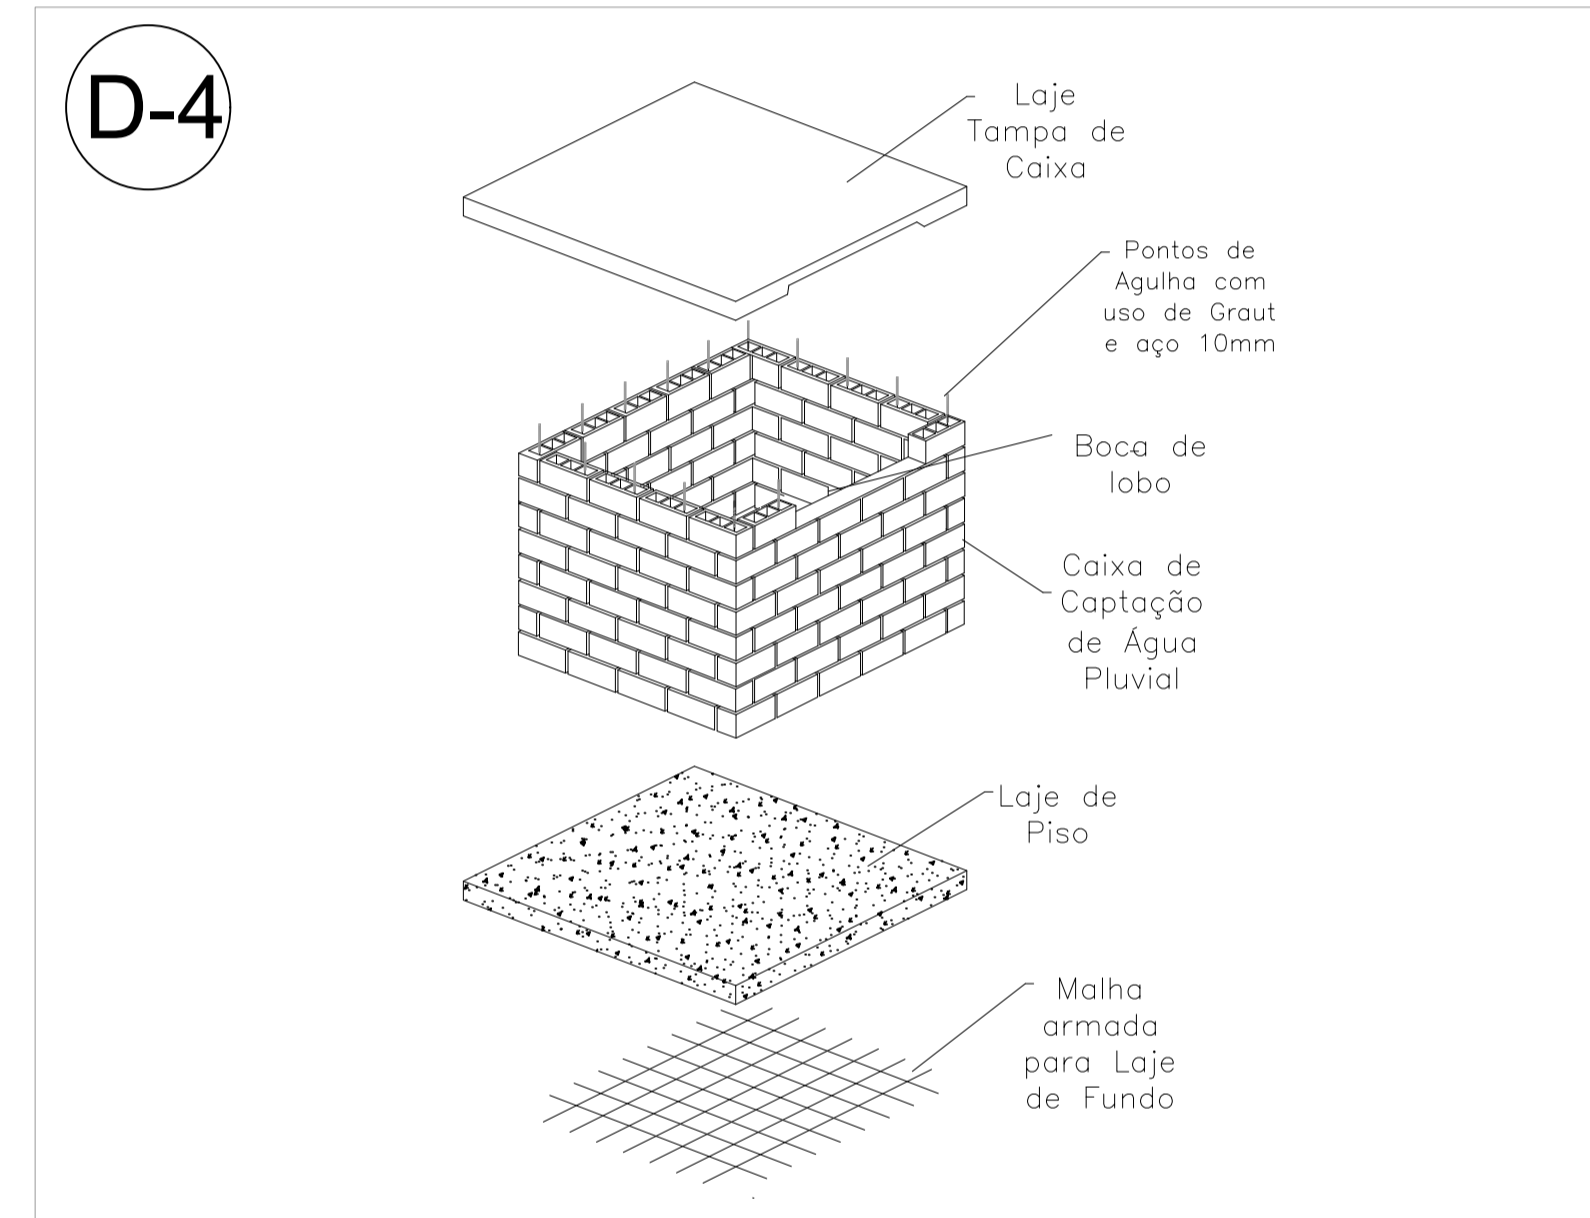


DETALHE CAIXA BL
ESC:1:100

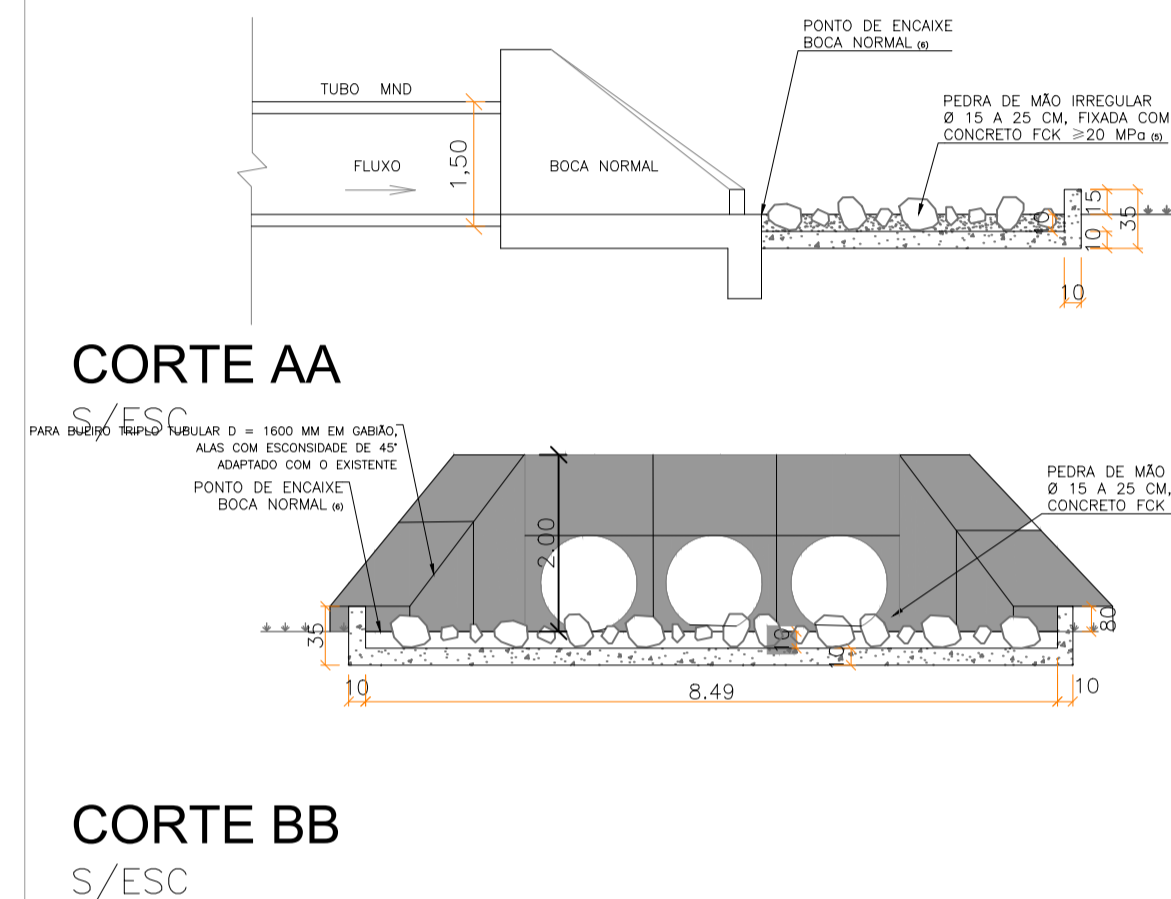


CORTE AA
S/ESC

CORTE BB
S/ESC

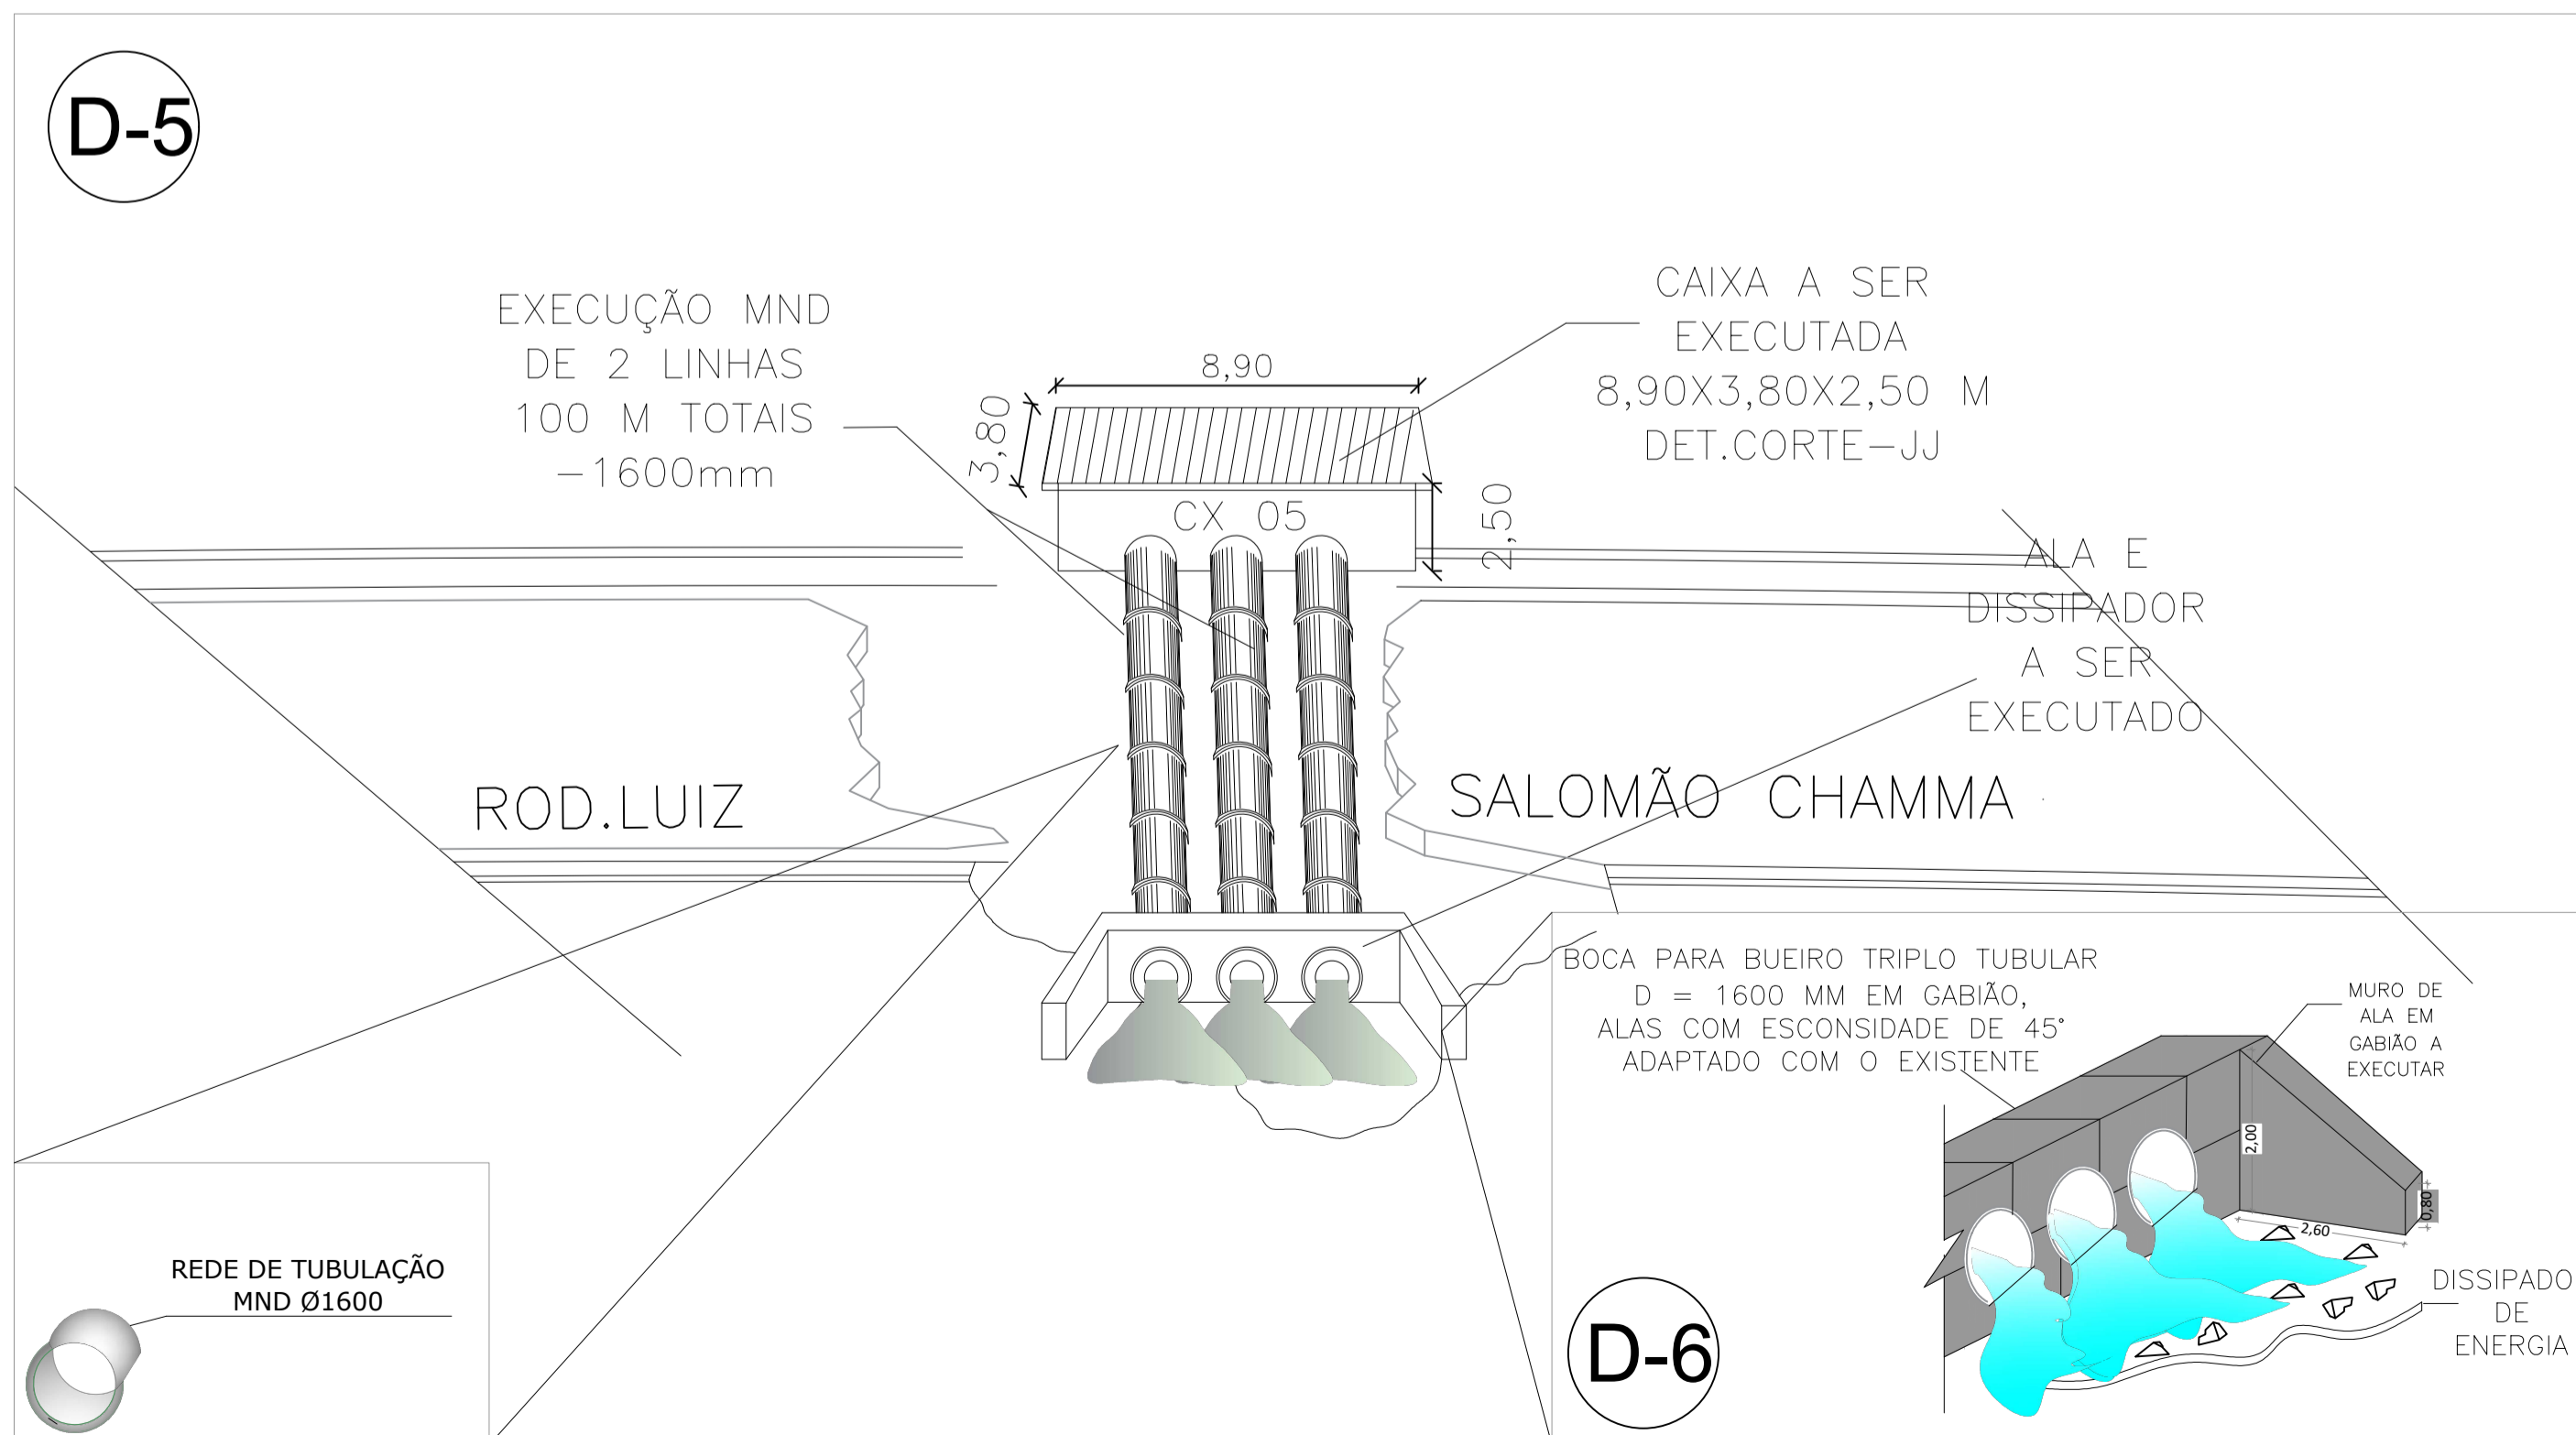

DETALHE EXEC - TRANSPASSE
S/ESC

DETALHE MURO ALA EM GABIÃO
S/ESC

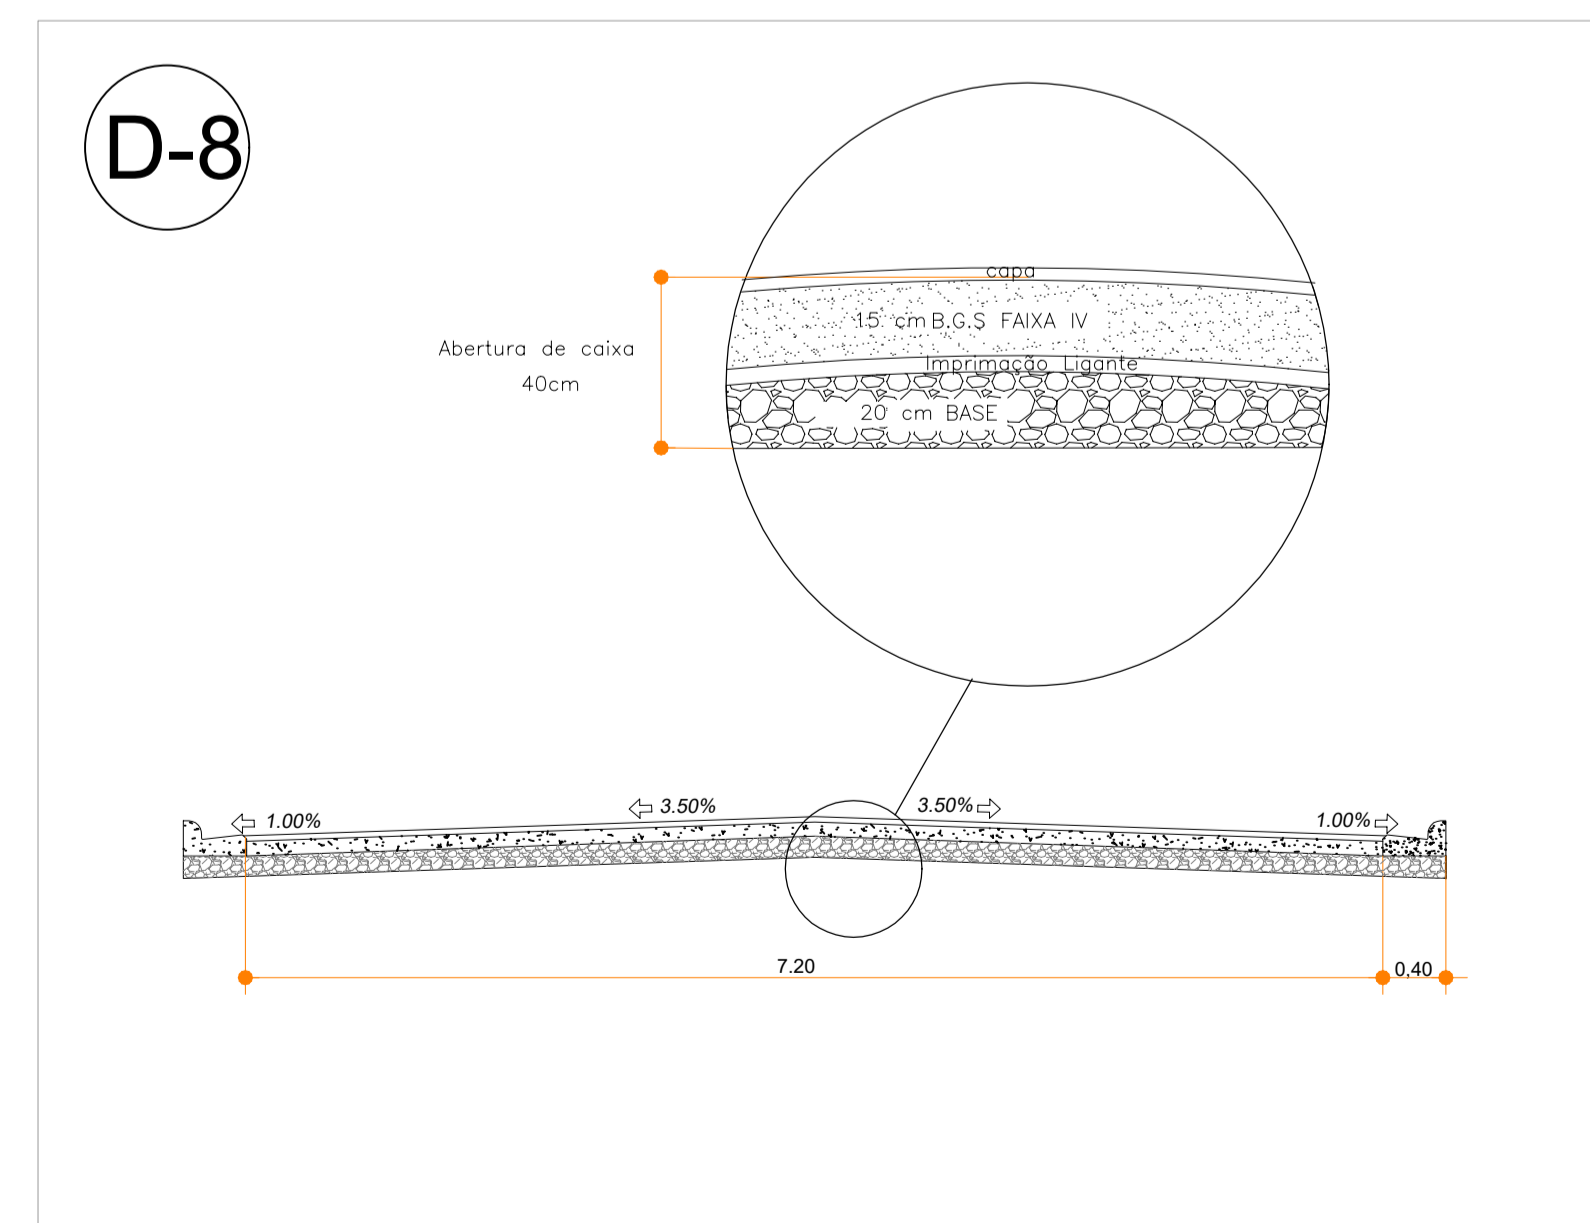

DETALHE PAVIMENTO
ESC:1:250



MOVIMENTAÇÃO DE SOLO	
9.003,16 M ²	CORTE DE SOLO
6.716,18 M ²	ATERRO DE SOLO

LEGENDA	
480,15 M ²	LIMPEZA DE ARBUSTOS
19 UN	EXTRAÇÃO DE VEGETAÇÃO

LEGENDA	
	PV.POÇO DE VISITA
	POSTE
	POSTE TIPO PADRÃO
	VEGETAÇÃO EXISTENTE
	VEGETAÇÃO A SER EXTRAÍDA
	REALOCAR

LOCALIZAÇÃO:



PREFEITURA MUNICIPAL DE MAIRIPORÁ
 ALAMEDA TIBIRIÇA, 374 - MAIRIPORÁ/SP - 07600-084
 SECRETARIA DE OBRAS E PLANEJAMENTO
 DEPARTAMENTO PLANEJAMENTO URBANO
 ALAMEDA TIBIRIÇA, 535 - MAIRIPORÁ/SP - 07600-166

PROJETO: OBRA DE RESTRUTURAÇÃO DE DRENAGEM EM PONTOS DE ALAGAMENTO

LOCAL: LOTEAMENTO JARDIM ESTHER - BAIRRO LAVAPÉS MAIRIPORÁ-SP

TÍTULO: IMPLANTAÇÃO - SITUAÇÃO AMBIENTAL DATA: 08/10

ESCALA NOMINAL: INDICADA DATA: NOVEMBRO/2024 REVISÃO: 0

ASSINATURAS:
 RESPONSÁVEL TÉCNICO (Engenheiro Civil): WALID ALI HAMID (CREA:506984797-SP) CNPJ: 46.523.163/0001-50
 SECRETÁRIO MUNICIPAL DE OBRAS E PLANEJAMENTO: EDUARDO DE SOUZA MARTINS SECRETÁRIO DO DEPARTAMENTO: KEZYA DE SOUZA GOMES

DIRETOR: AMANDA TELES

ESPAÇO PARA APROVAÇÃO

KEZYA DE SOUZA GOMES
 Responsável Técnico (Engenheira Civil)
 CREA:506984797-SP
 ART. 262/2024/79050 substituída por ART. 262/2024/1979499


EDUARDO DE SOUZA MARTINS
 Secretário de Obras e Planejamento
 CPF: 136.843.109-22



LEGENDA

- RECOMPOSIÇÃO ASFÁLTICA
- RECAPEAMENTO ASFÁLTICO
- PASSEIO INTERTRAVADO
- REFORMA DE BOCA DE LOBO
- RECONSTRUÇÃO DE SARJETA
- POÇO DE VISITA

PROJETO - RECAPE
ESC: 1:400

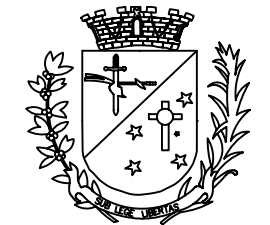

PREFEITURA MUNICIPAL DE MAIRIPORÃ
ALAMEDA TIBIRIÇA, 374 - MAIRIPORÃ/SP - 07600-084

SECRETARIA DE OBRAS E PLANEJAMENTO
DEPARTAMENTO PLANEJAMENTO URBANO
ALAMEDA TIBIRIÇA, 535 - MAIRIPORÃ/SP - 07600-166

PROJETO: **OBRA DE RESTRUTURAÇÃO DE DRENAGEM EM PONTOS DE ALAGAMENTO**

LOCAL: **LOTEAMENTO JARDIM ESTHER - BAIRRO LAVAPÉS MAIRIPORÃ-SP**

TÍTULO: **PROJETO - RECAPE** FOLHA: **09/10**

ESCALA NOMINAL:	DATA:	REVISÃO:
INDICADA	NOVEMBRO/2024	0

PROFESSOR(A): WALID ALI HAMID PROFESSOR(A) MUNICIPAL	CPF: 46.523.163/0001-50
SECRETÁRIO MUNICIPAL DE OBRAS E PLANEJAMENTO: EDUARDO DE SOUZA MARTINS	SECRETÁRIO MUNICIPAL DE OBRAS E PLANEJAMENTO: KEZYA DE SOUZA GOMES

DESENHO: **KEZYA DE SOUZA GOMES**



ESPACIO PARA APROVAÇÃO

KEZYA DE SOUZA GOMES
Responsável Técnico (Engenheira Civil)
CREA:5069848797-SP
ART. 260/240790550 - habilitada por ART. 260/241979499

EDUARDO DE SOUZA MARTINS
Secretário de Obras e Planejamento
CPF: 136.843.109-22


WALID ALI HAMID
PREFEITO MUNICIPAL

DETALHE DE GUIA E SARJETA 0,30m RECEBENDO SEM ESCALA

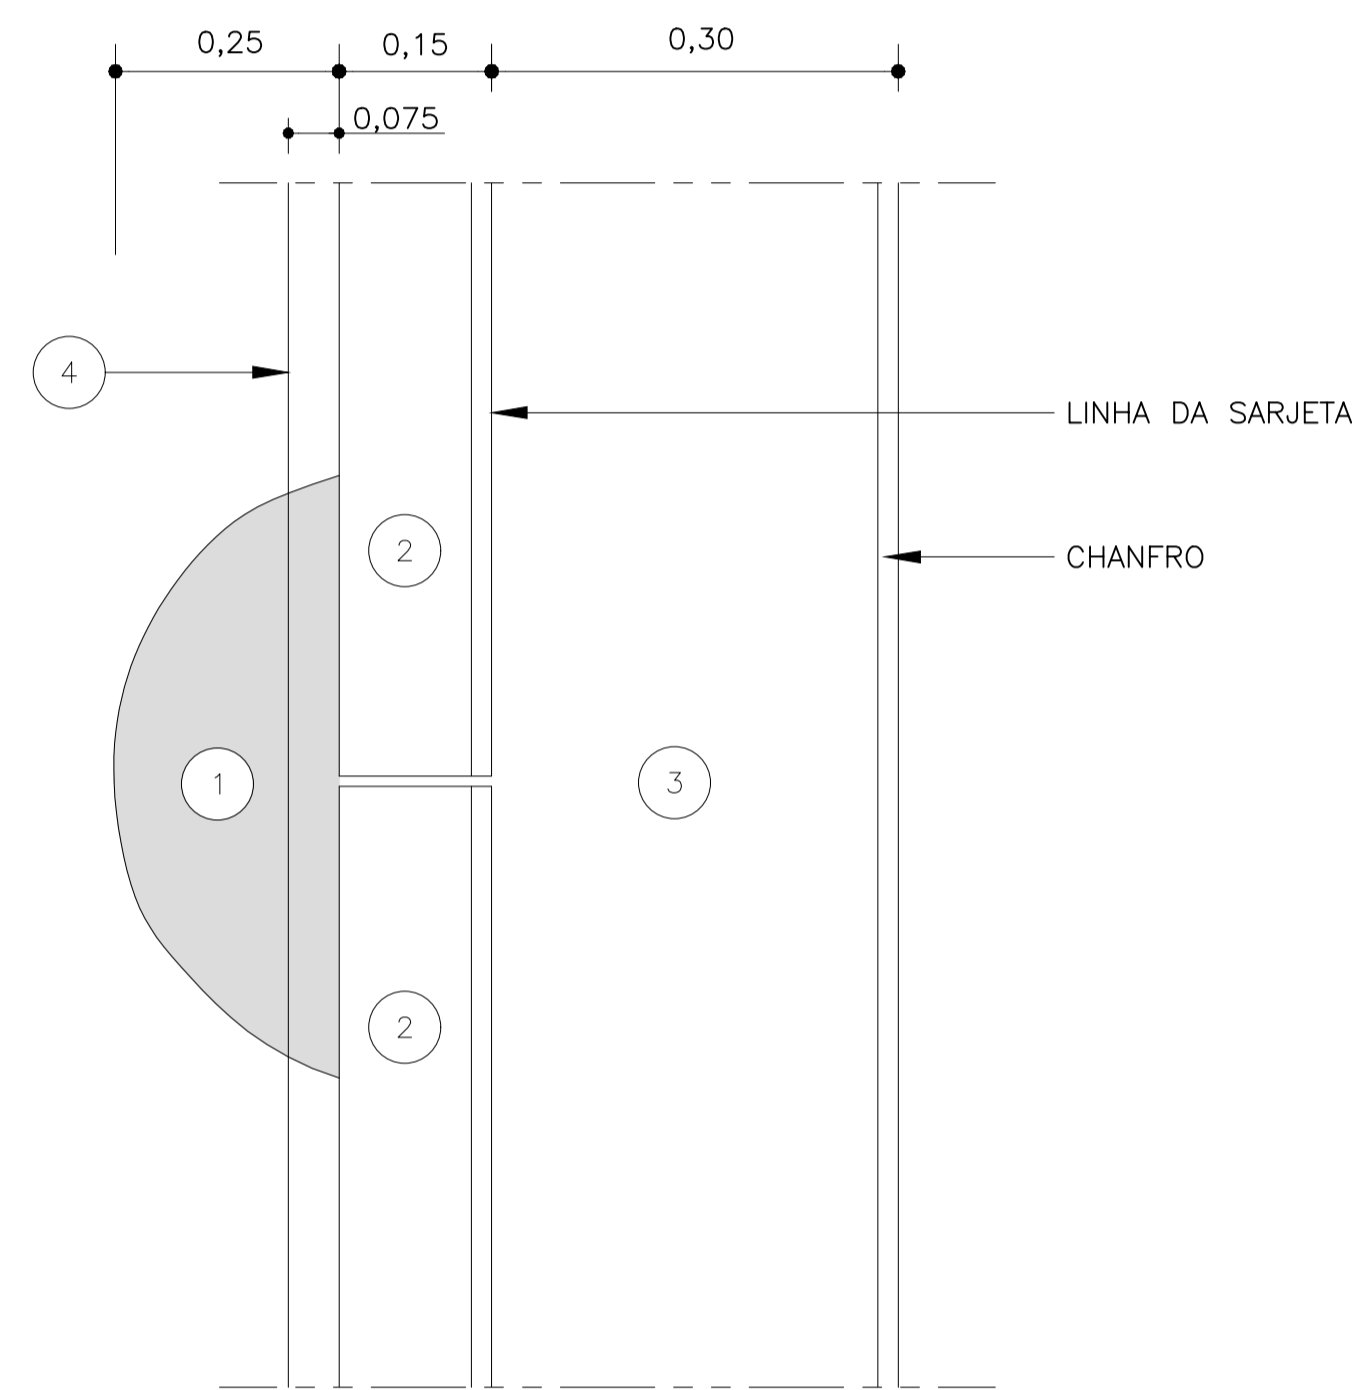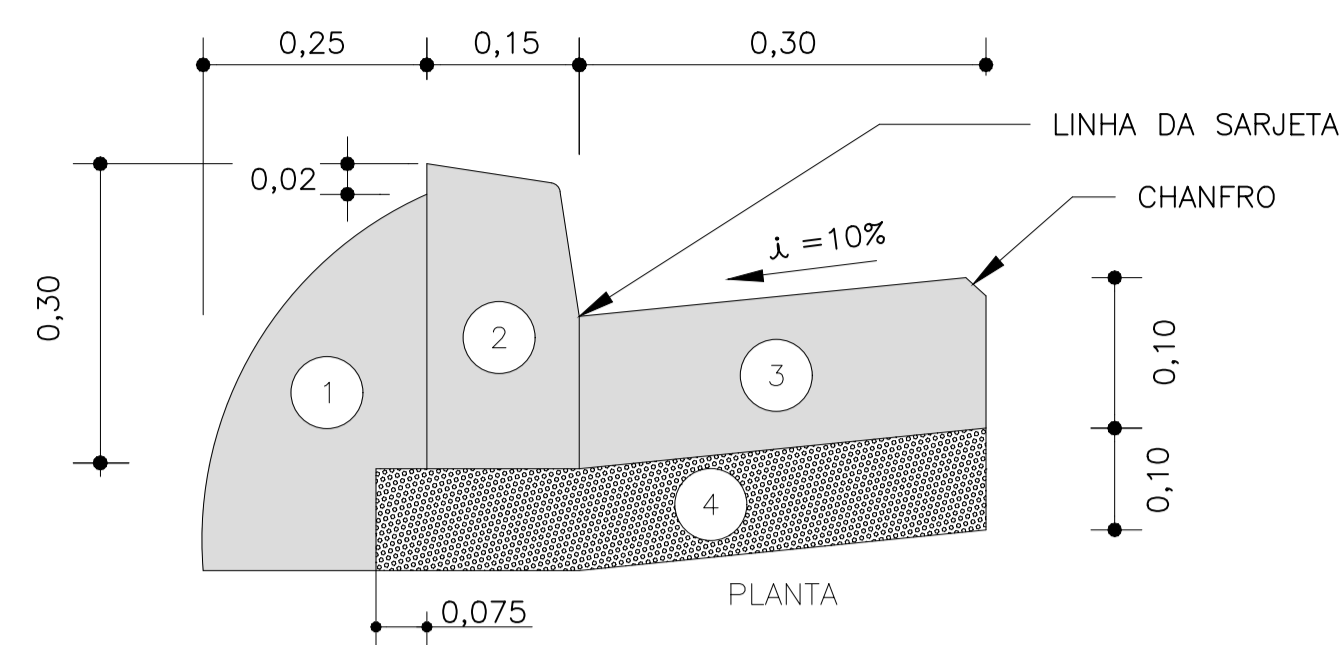


- ① - ESCORA (BOLA)
- ② - GUIA DE CONCRETO (TIPO 100) fck= 30MPa
- ③ - SARJETA DE CONCRETO 25MPa
- ④ - LASTRO DE PEDRA BRITADA


DETALHE - LOMBADA SEM ESCALA

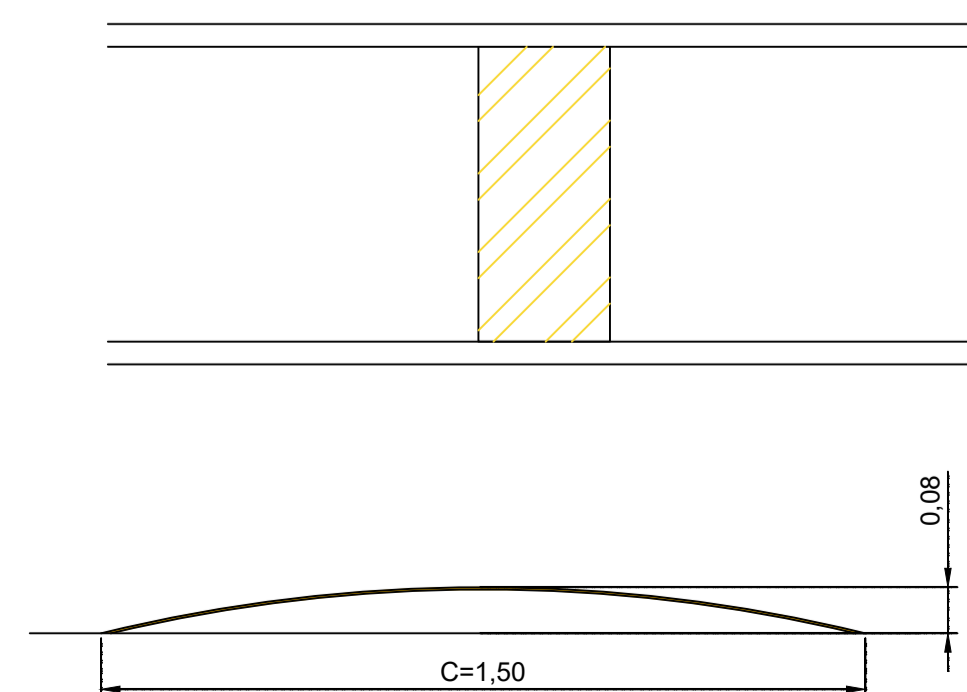

SEÇÃO TÍPICA DE RECOMPOSIÇÃO ASFÁLTICA SEM ESCALA

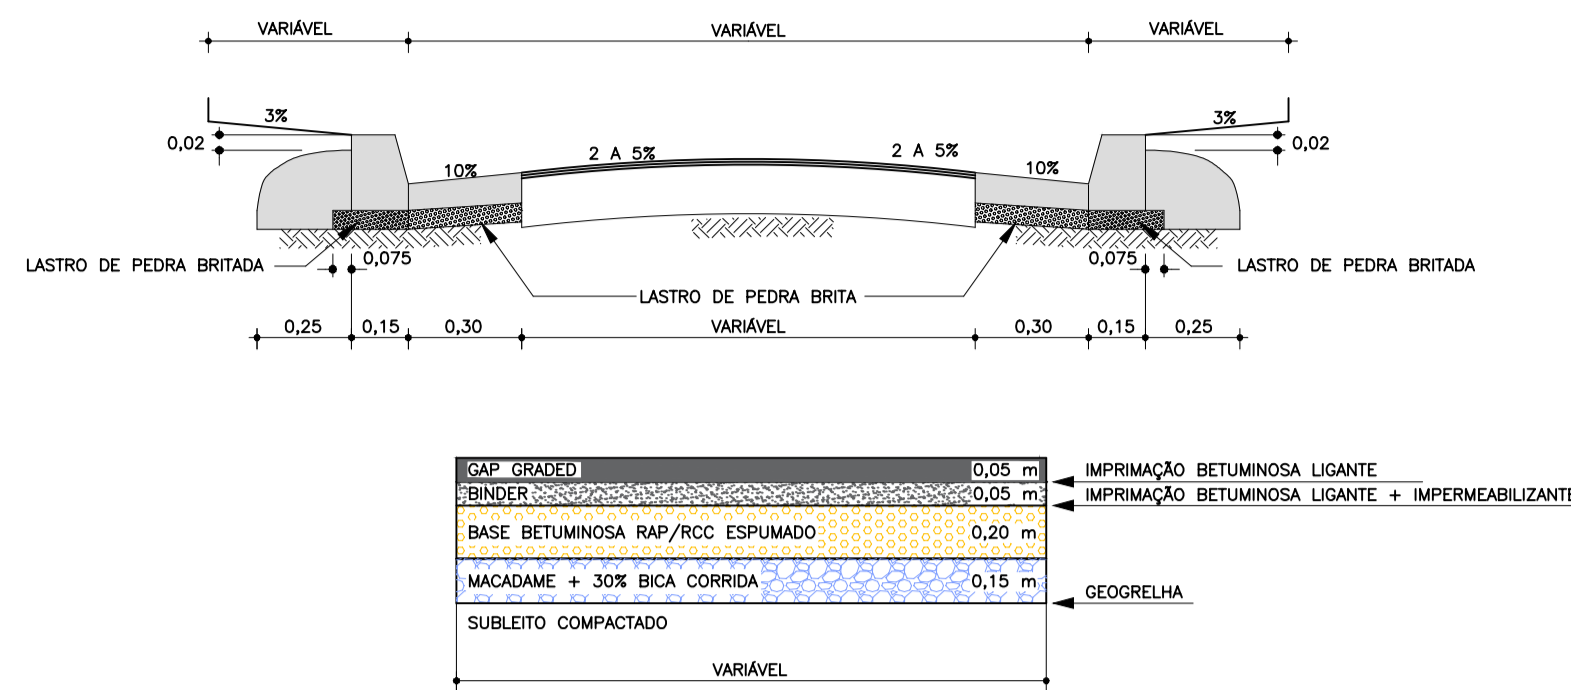


SEÇÃO TÍPICA RECAPEAMENTO ASFÁLTICO SEM ESCALA

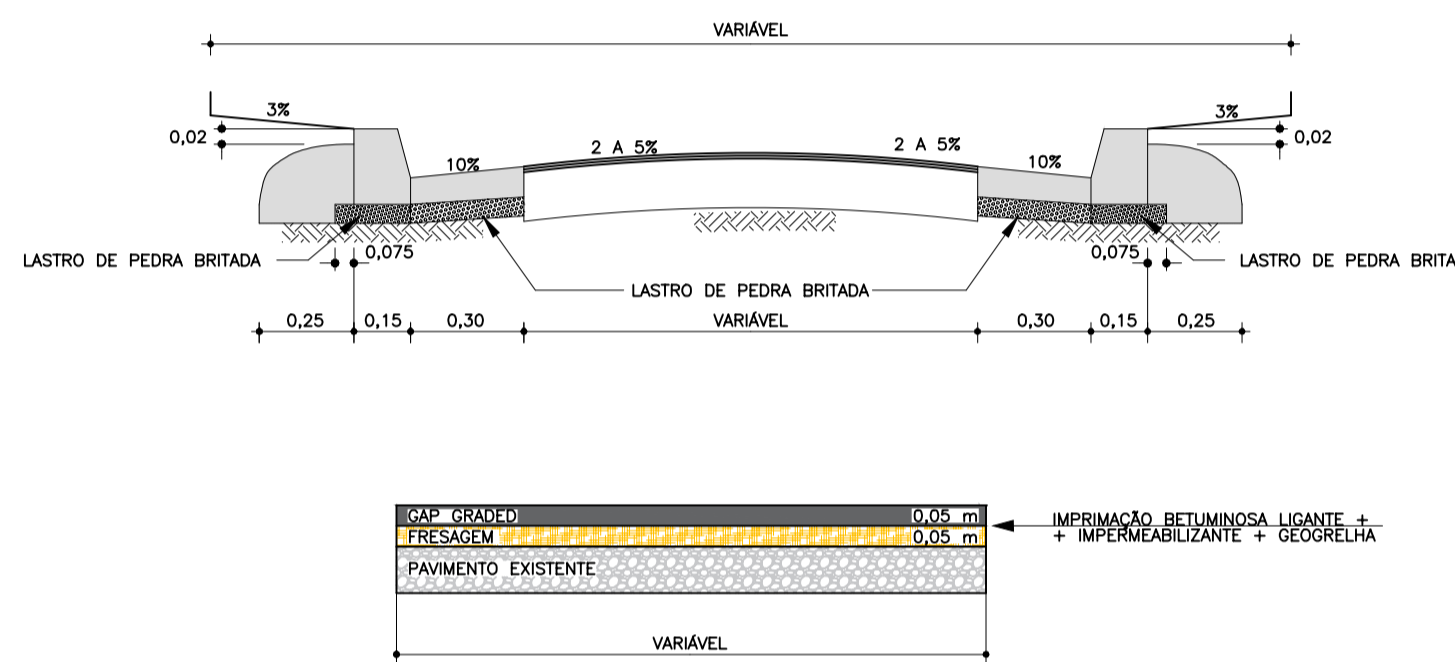

QUADRO DE QUANTIDADES – RUA GUILHERME DE ALMEIDA E RUA CELSO EPAMINONDAS

S E R V I Ç O S	QUANTIDADES	UNID.
DEMOLIÇÃO DE PAVIMENTO ASFÁLTICO	2.349,03	m ²
RECOMPOSIÇÃO DE PAVIMENTO ASFÁLTICO	2.349,03	m ²
FRESAGEM DE PAVIMENTO ASFÁLTICO	1.059,60	m ²
RECAPEAMENTO ASFÁLTICO	1.059,60	m ²
RECONSTRUÇÃO DE PASSEIO COM PISO INTERTRAVADO	458,36	m ²
DEMOLIÇÃO DE SARJETA EM CONCRETO	861,00	m
CONSTRUÇÃO DE SARJETA EM CONCRETO 0,30m	861,00	m
DEMOLIÇÃO DE GUIA EM CONCRETO	861,00	m
ASSENTAMENTO DE GUIA PMSP TIPO 100	861,00	m
REFORMA DE DE BOCA DE LOBO SIMPLES	6,00	un.
REFORMA DE DE BOCA DE LOBO DUPLA	6,00	un.
REFORMA DE DE BOCA DE LOBO TRIPLA	3,00	un.
LOMBADA	41,94	m ²
FAIXA DE PEDESTRE	51,20	m ²
NIVELAMENTO DE TAMPÃO	7,00	un.
PLACA DE SINALIZAÇÃO	9,00	un.

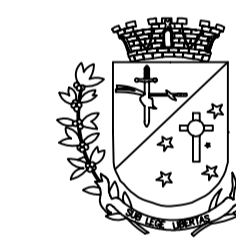

PREFEITURA MUNICIPAL
DE MAIRIPORÃ
ALAMEDA TIBIRIÇÁ, 374 - MAIRIPORÃ/SP - 07600-084

SECRETARIA DE OBRAS E PLANEJAMENTO

DEPARTAMENTO PLANEJAMENTO URBANO
ALAMEDA TIBIRIÇÁ, 535 - MAIRIPORÃ/SP - 07600-168

PROJETO
OBRA DE RESTRUTURAÇÃO DE DRENAGEM EM PONTOS DE ALAGAMENTO

LOCAL
LOTEAMENTO JARDIM ESTHER - BAIRRO LAVAPÉS
MAIRIPORÃ-SP

TÍTULO
PROJETO - RECAPE

FOLHA
10/10

ESCALA NOMINAL
INDICADA

DATA
NOVEMBRO/2024

REVISÃO
0

ASSINATURAS
PROponente
WALID ALI HAMID
PREFEITO MUNICIPAL

C.N.P.J.
46.523.163/0001-50

SECRETARIA MUNICIPAL DE OBRAS E PLANEJAMENTO
EDUARDO DE SOUZA MARTINS

RESPONSÁVEL PELO DEPARTAMENTO
KÉZYA DE SOUZA GOMES

DESENHO
KÉZYA DE SOUZA GOMES

ESPAÇO PARA APROVAÇÃO

KÉZYA DE SOUZA GOMES
Responsável Técnico / Engenheira Civil
CREA 5089846797-SP

EDUARDO DE SOUZA MARTINS
Secretário de Obras e Planejamento
CPF: 136.843.168-22

ART: 2620240790530 substituída por ART: 2620241979499

WALID ALI HAMID
PREFEITO MUNICIPAL