


CONVENÇÕES TOPOGRÁFICAS

CERCA DE ARAME	MURO	GUIA	ESCADA	BOCA DE LOBO E LEÃO	CURVAS DE NÍVEL
MURO DE ARRIMO	CERCA DE MADEIRA OU TAPUME	CONSTRUÇÃO ALVENARIA	TALUDE PROJETO	LIMITE DE VEGETAÇÃO	ÁRVORE
ALINHAMENTO INDEFINIDO	PEDRA	POÇO DE VISITA	BREJO	ESTRADA E CAMINHO	TORRE ALTA TENSÃO
HIDRANTE/REGISTRO	POSTE/LUMINÁRIA	SINALIZAÇÃO	GRADE	TELEFONE PÚBLICO	CONSTRUÇÃO MADEIRA LAJE OU COBERTURA
HD = HIDRANTE	LM = LUMINÁRIA	PL = PLACA	RIO, RIBEIRÃO, CORREGO	ESTACÃO DE POLIGONAL	BARRANCO
RG = REGISTRO		SM = SEMÁFORO	FILETE		

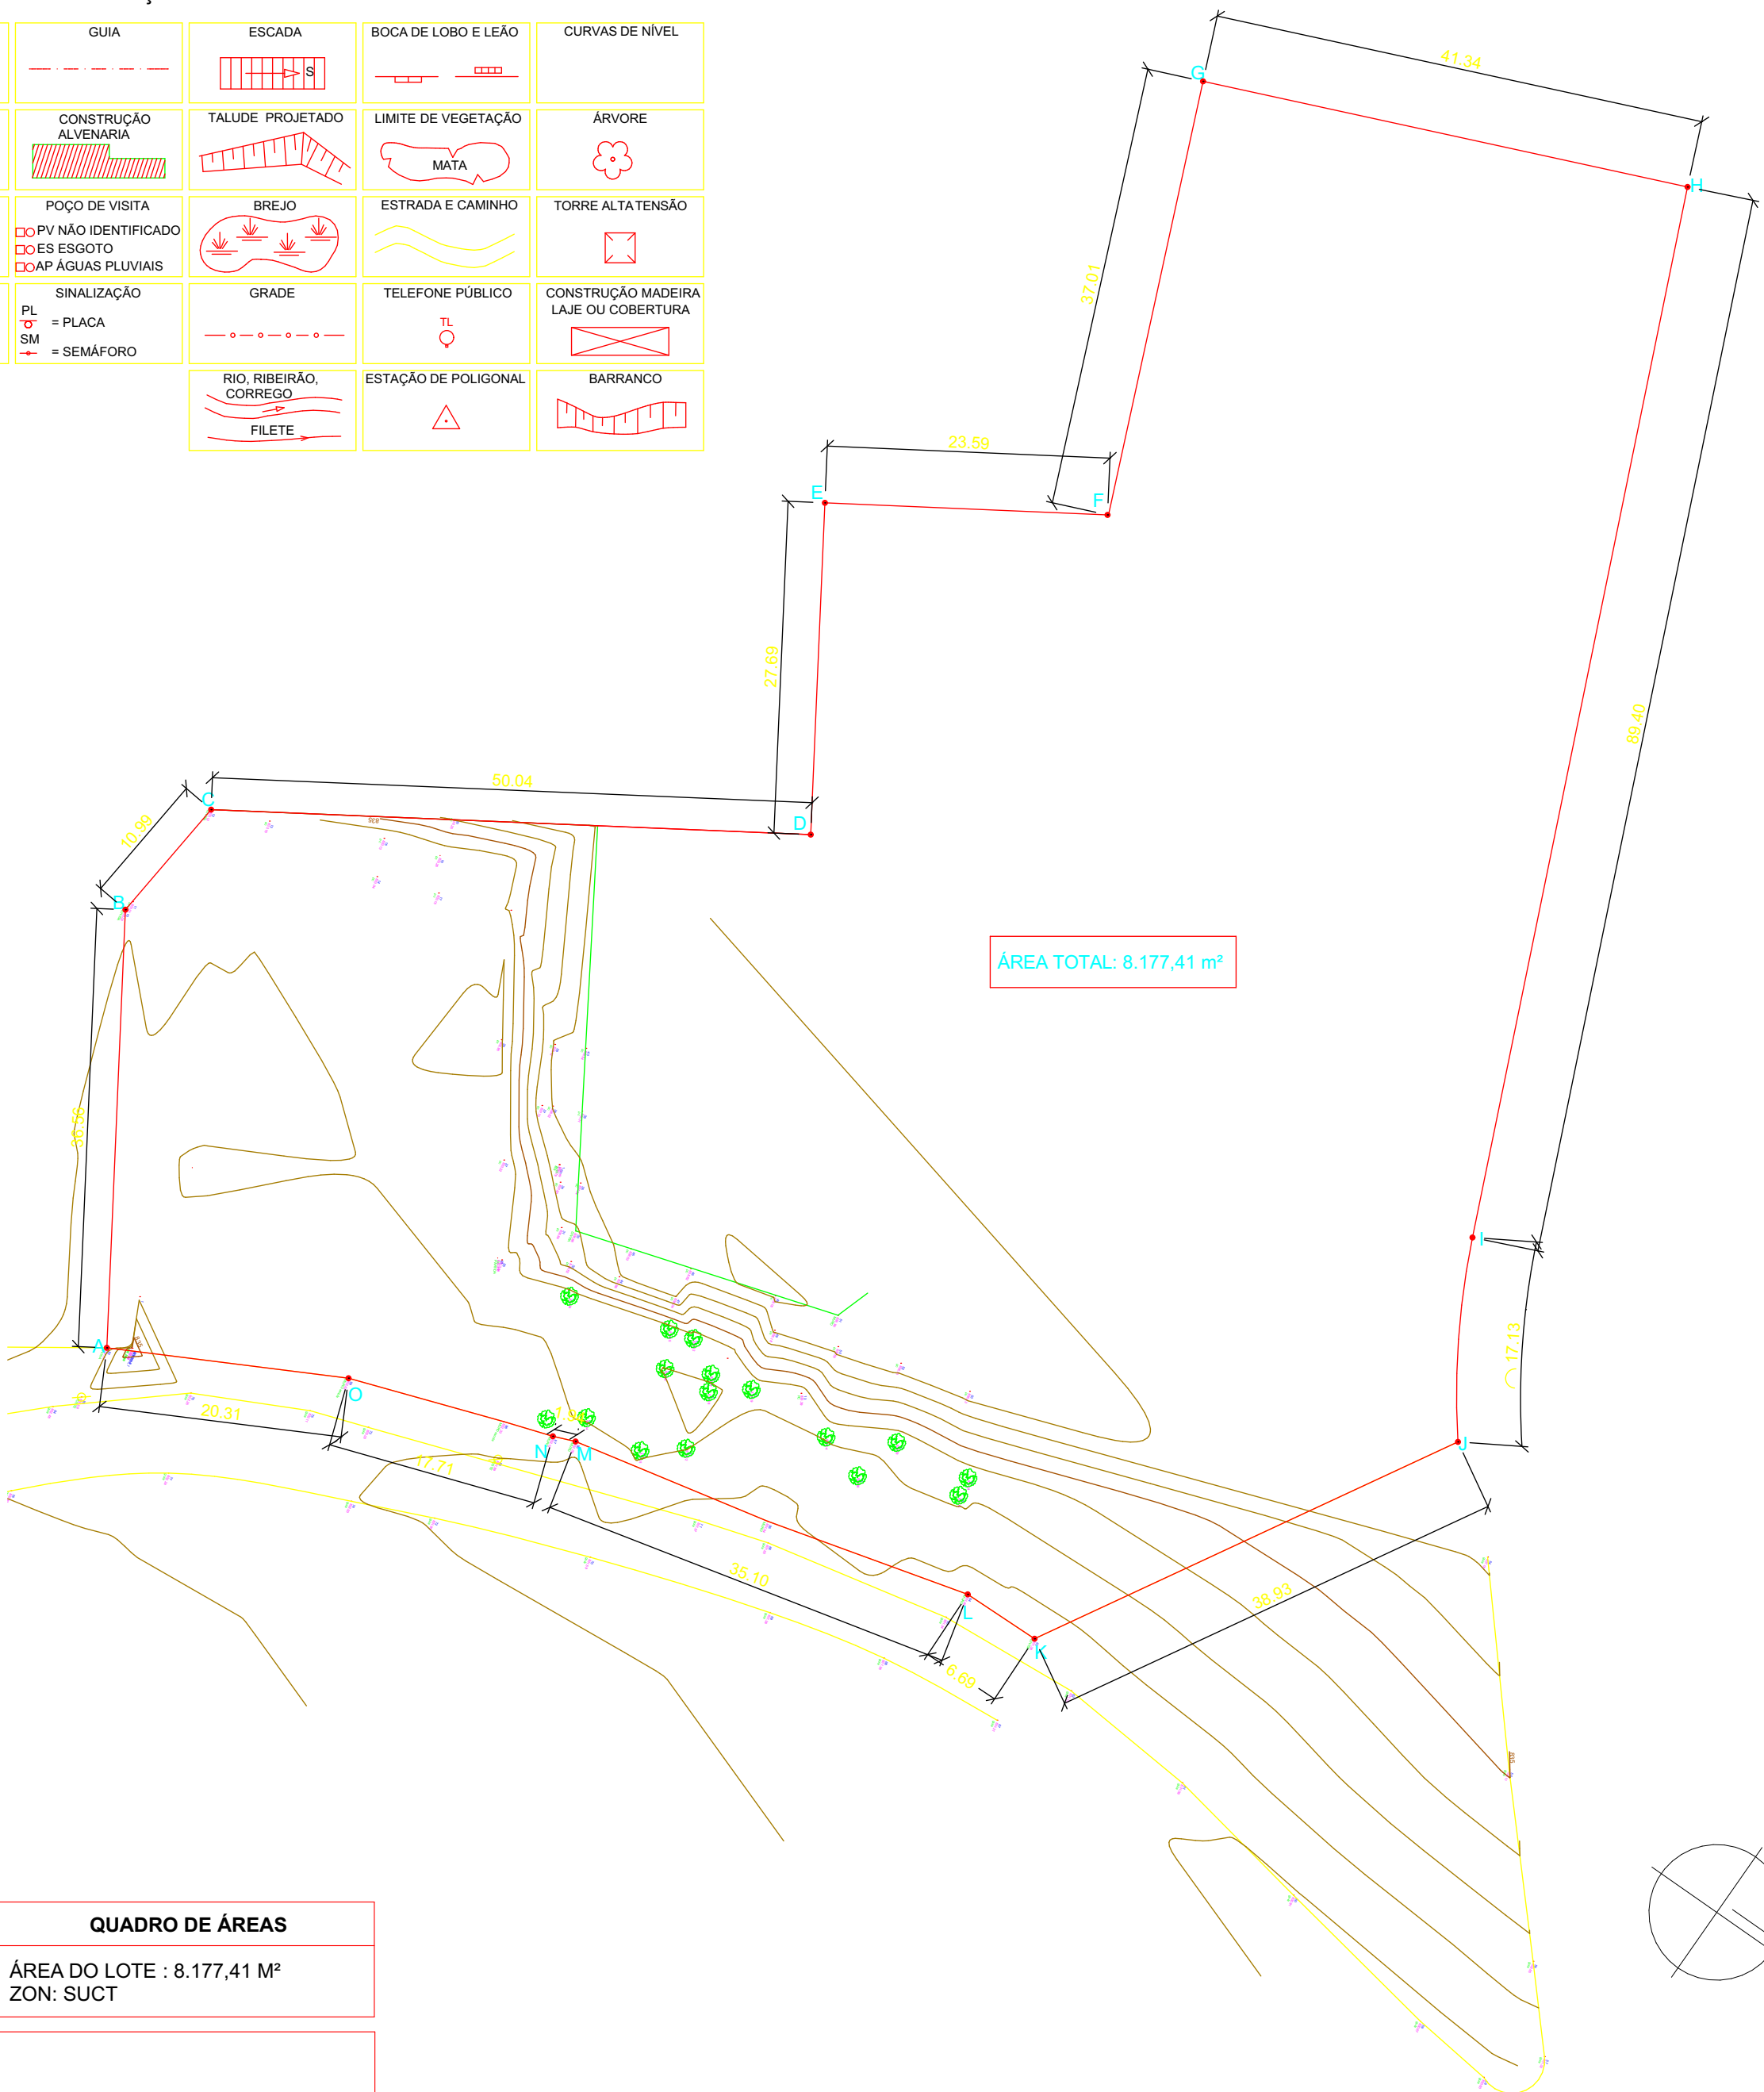

COORDENADAS GEOGRÁFICAS

LATITUDE: 23°19'38.4"S
LONGITUDE: 46°35'14.6"W

QUADRO DE ÁREAS

ÁREA DO LOTE : 8.177,41 M²
ZON: SUCT

NOTAS


- MEDIDAS E NIVEIS EM METROS
- VERIFICAR POSIÇÃO EXATADOS PILARES NO PROJETO ESTRUTURAL
- VERIFICAR DETALHES CONSTRUTIVOS PERTINENTES NAS PRANCHAS DE DETALHAMENTO
- EM CASO DE CONFLITO DE INFORMAÇÕES ENTRE O PROJETO GRÁFICO E O MEMORIAL DESCRITIVO, PREVALECER A INFORMAÇÃO CONTIDA NOS DESENHOS

REFERÊNCIAS

- PLANILHA DE QUANTITATIVOS
- MEMORIAL DESCRITIVO E ESPECIFICAÇÕES TÉCNICAS

PLANIALTIMÉTRICO
1:500

SITUAÇÃO:

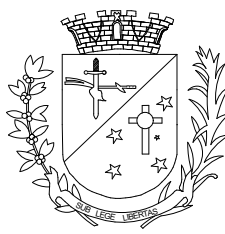

PREFEITURA MUNICIPAL
DE MAIRIPORÃ

ALAMEDA TIBIRIÇÁ, 374 - MAIRIPORÃ/SP - 07600-084

SECRETARIA DE OBRAS E PLANEJAMENTO

DEPARTAMENTO DE PLANEJAMENTO URBANO
ALAMEDA TIBIRIÇÁ, 535 - MAIRIPORÃ/SP - 07600-168

PROJETO

-OBRA CONSTRUÇÃO PARA INSTALAÇÃO DA CRECHE
MARIA TEREZINHA R.CHAMMA

LOCAL

-R.JOSÉ SALOMÃO CHAMMA-BARREIRO 720 ,MAIRIPORÃ-SP

TÍTULO

PROJETO BÁSICO
PLANTA PLANIALTIMÉTRICA

FOLHA

1/24

ESCALA NOMINAL

1/500

DATA

JUNHO/2025

REVISÃO

R01

ASSINATURAS

PROponente
WALID ALI HAMID
PREFEITO MUNICIPAL

C.N.P.J.
46.523.163/0001-50

SECRETÁRIO DE OBRAS E PLANEJAMENTO
EDUARDO DE SOUZA MARTINS

RESPONSÁVEL PELO DEPARTAMENTO
KEZYA DE SOUZA GOMES

DESENHO

A1-PROJ-PLANIALT-01-R01

ESPAÇO PARA APROVAÇÃO

AMANDA TELES
CAU:A3020762
ART:SI15357527100CT001

CHRISTIANE BORBA PERRUCCI
SECRETÁRIA ADJUNTA DE OBRAS E PLANEJAMENTO
CPF:221.990.068-16

MANOELA LINHARES SOUZA
PREFEITURA MUNICIPAL DE MAIRIPORÃ
CARIMBO DE APROVAÇÃO

WALID ALI HAMID
PREFEITO DE MAIRIPORÃ