

TABELA QUANTITATIVA DE PORTAS A SUBSTITUIR OU IMPLANTAR				
LEGENDA	COMPRIMENTO	ALTURA	TIPO	QTDE.
(P1)	0,67	1,80	abrir	4 (MADEIRA)
(P2)	0,77	2,10	abrir	1 (MADEIRA)
(P3)	0,87	2,10	abrir	1 (MADEIRA)
(P4)	0,97	1,80	abrir	2 (MADEIRA)
(P5)	1,00	2,10	vão	2 (Bateria)
(P6)	1,40	2,10	abrir	2 FOLHAS 1un. (AÇO)
(P7)	1,80	2,10	abrir	1un. (AÇO)
(P8)	1,00	2,10	abrir	1 FOLHA 1un. (AÇO)
(P9)	0,67	1,80	abrir	1 FOLHA 1un.

TABELA QUANTITATIVA DE JANELAS A SUBSTITUIR OU IMPLANTAR					
LEGENDA	COMPRIMENTO	ALTURA	PEITORIL	TIPO	QTDE.
(J1)	1,40	1,00	1,10	correr	1
(J2)	1,15	1,00	1,10	correr	1
(J3)	1,00	1,00	1,10	vão	1

TABELA QUANTITATIVA DE PORTAS E JANELAS A MANTER (LIXAR E PINTAR)					
LEGENDA	COMPRIMENTO	ALTURA	PEITORIL	TIPO	QTDE.
(J4)	1,17	0,35	1,75	basculante	1 (AÇO)
(J5)	0,85	0,35	1,75	basculante	1 (AÇO)
(J6)	2,16	0,35	1,75	basculante	1 (AÇO)
(J7)	0,86	0,35	1,75	basculante	1 (AÇO)
(J8)	2,00	0,97	1,13	basculante	11 (AÇO)
(J9)	2,48	0,97	1,13	basculante	1 (AÇO)

Todas as portas de fôrmica mantidas, bem como as divisórias.

QUADRO DE ÁREAS EM M²	
ÁREA DO TERRENO - MATRÍCULA N°19.711	2.400,00 M²
PORÇÃO CORRESPONDENTE AO CCCA	858,66 M²
ÁREA DE AMPLIAÇÃO DA COZINHA	42,41 M²
EDIFICAÇÃO EXISTENTE A MANTER	228,34 M²
TOTAL DA EDIFICAÇÃO PRETENDIDA	270,75 M²

PREFEITURA MUNICIPAL DE MAIRIPORÃ
ALAMEDA TIBIRIÇÁ, 374 - MAIRIPORÃ/SP - 07600-084

SECRETARIA DE OBRAS E PLANEJAMENTO
DEPARTAMENTO DE PROJETOS E CONVÊNIOS
ALAMEDA TIBIRIÇÁ, 535 - MAIRIPORÃ/SP - 07600-168

PROJETO: **PROJETO AMPLIAÇÃO E ADEQUAÇÃO DO CENTRO DE CONVIVÊNCIA DA CRIANÇA E DO ADOLESCENTE (CCCA)**

LOCAL: **Rua Senador Robert Kennedy, 870 - Jardim Fernão Dias Mairiporã/SP CEP: 07600 - 415**

TÍTULO: **PROJETO ARQUITETÔNICO IMPLANTAÇÃO COM PAV. TÉRREO** | FOLHA: **1/6**

ESCALA NOMINAL: **INDICADA** | DATA: **ABRIL/2025** | REVISÃO: **R01**

ASSINATURAS: PROPONENTE: **WALID ALI HAMID** (C.N.P.J. 46.523.163/0001-50) PREFEITO MUNICIPAL

SECRETÁRIO DE OBRAS E PLANEJAMENTO: **EDUARDO DE SOUZA MARTINS** | RESPONSÁVEL PELO DEPARTAMENTO: **ALCIR CLAUDINO ALVES**

DESENHO: **KAREN CAMPOS**
ESPAÇO PARA APROVAÇÃO

Documento assinado digitalmente
KAREN APARECIDA ANDRADE CAMPOS
Data: 20/04/2025 11:18:37 -0300
Verifique em https://validar.br.gov.br/

KAREN APARECIDA ANDRADE CAMPOS
Responsável Técnica / Arquiteta e Urbanista
CAU: A178892-2
RRT: SI14444669100CT001

Documento assinado digitalmente
EDUARDO DE SOUZA MARTINS
Data: 05/05/2025 09:38:37 -0300
Verifique em https://validar.br.gov.br/


EDUARDO DE SOUZA MARTINS
SECRETÁRIO DE OBRAS E PLANEJAMENTO

ALCIR CLAUDINO ALVES:32812827840
Assinado de forma digital por ALCIR CLAUDINO ALVES:32812827840
Dados: 2025.04.28 15:41:41 -03'00'

PREFEITURA MUNICIPAL DE MAIRIPORÃ
CARIMBO DE APROVAÇÃO


WALID ALI HAMID:22197926845
Assinado de forma digital por WALID ALI HAMID:22197926845
Dados: 2025.04.28 16:17:42 -03'00'

WALID ALI HAMID
PREFEITO MUNICIPAL DE MAIRIPORÃ

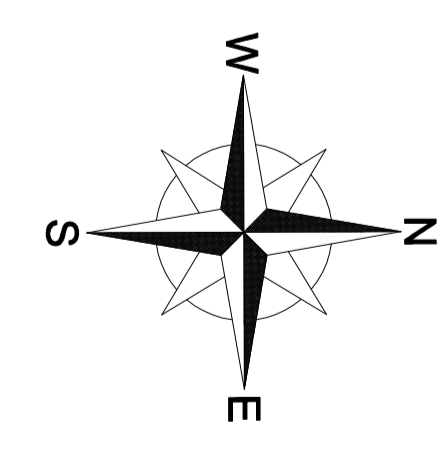


- IMPLANTAÇÃO COM PAV. TÉRREO - ÁREA PRETENDIDA**
esc: 1:100
- LEGENDA**
- Área à manter - Ajustes pontuais
 - Área de ampliação - Dependência da cozinha
 - ⊕ Indicação de porta (dimensões em tabela específica)
 - ⊙ Indicação de janela (dimensões em tabela específica)


- NOTAS:**
- Antes do início da implantação do projeto, é necessário comunicar a PMM para liberação e agendamento de apoio operacional;
 - A implantação do projeto deverá obrigatoriamente ser acompanhada por responsável técnico legalmente habilitado mediante apresentação de ART/RRT à PMM;
 - A implantação do projeto é de inteira responsabilidade do Executor, inclusive quanto ao cumprimento da legislação e normas vigentes;
 - À PMM cabe a prerrogativa de solicitar eventuais ajustes no projeto aprovado face a possíveis alterações ocorridas, demora na sua implantação, e ou outros motivos que considerer pertinentes, afim de garantir as boas condições de segurança no local;
 - Medidas e cotas em metros, exceto onde indicado. Na execução da obra, confirmar cotas "in loco";
 - Quantitativos e dimensionamento dos elementos estruturais devem seguir o memorial de cálculo e planilha orçamentária;
 - Não deverá ser feita quaisquer alteração sem a autorização do departamento técnico responsável pela fiscalização da obra.

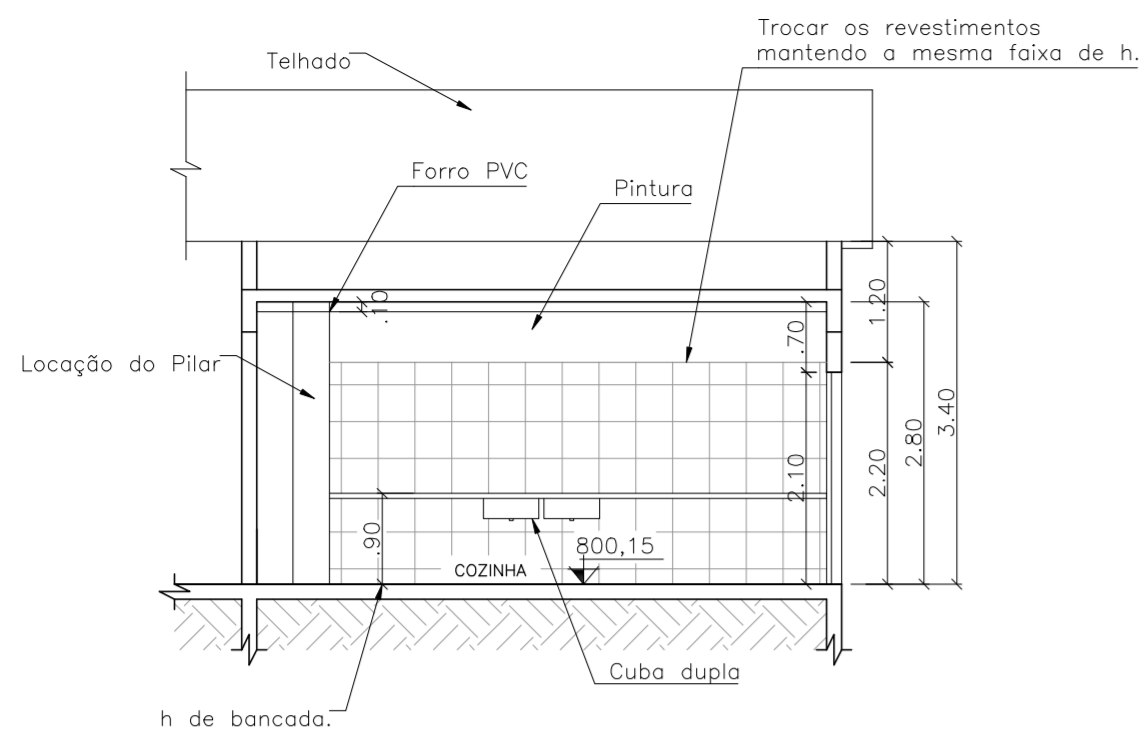


CORTE ESQUEMÁTICO C-C
esc 1:75

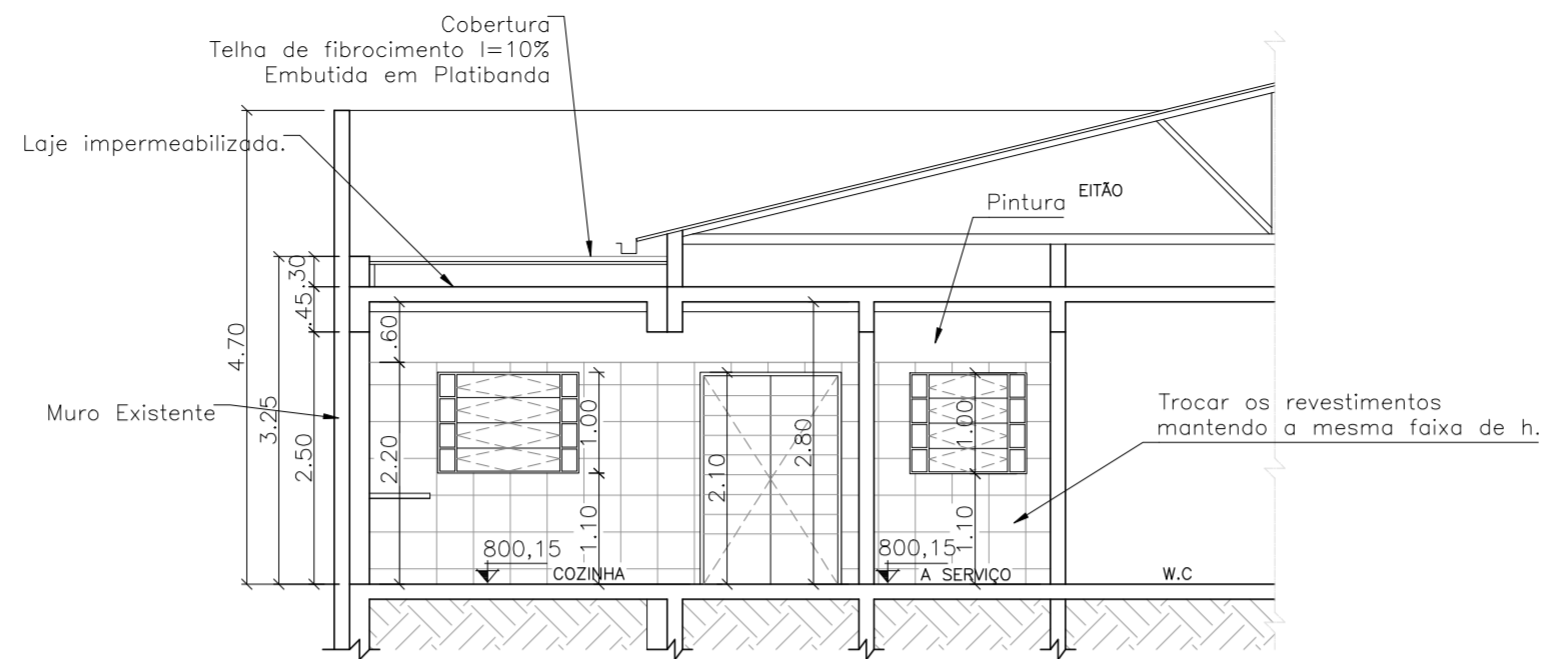

CORTE ESQUEMÁTICO D-D
esc 1:75

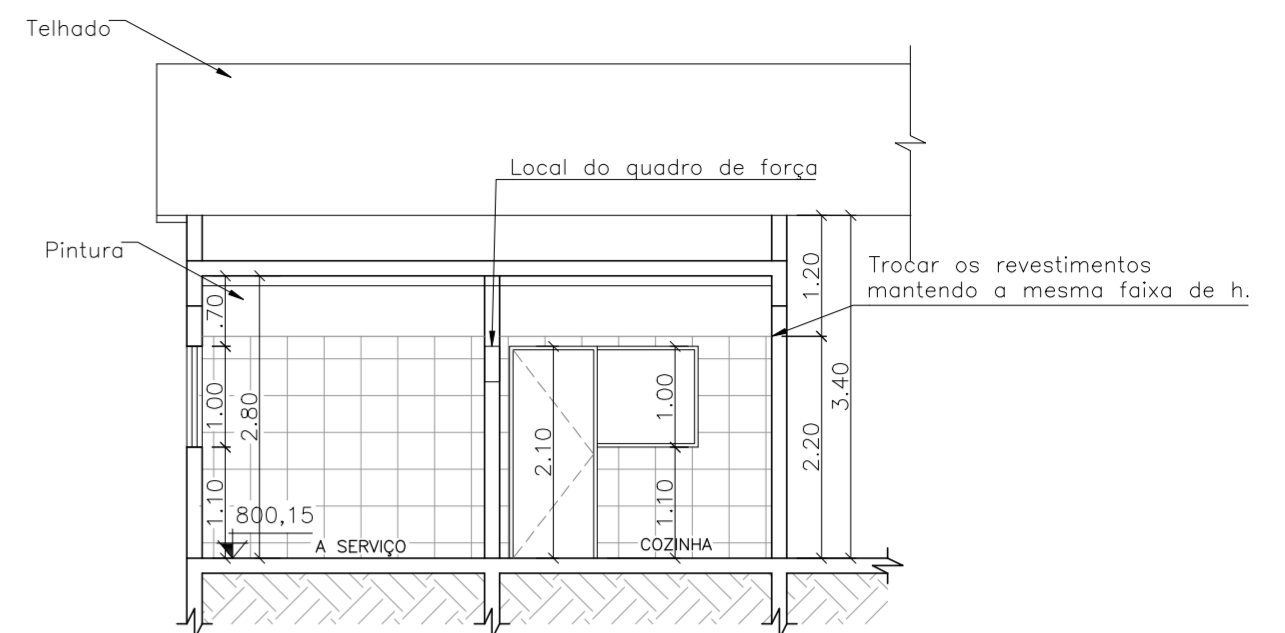

CORTE ESQUEMÁTICO E-E
esc 1:75

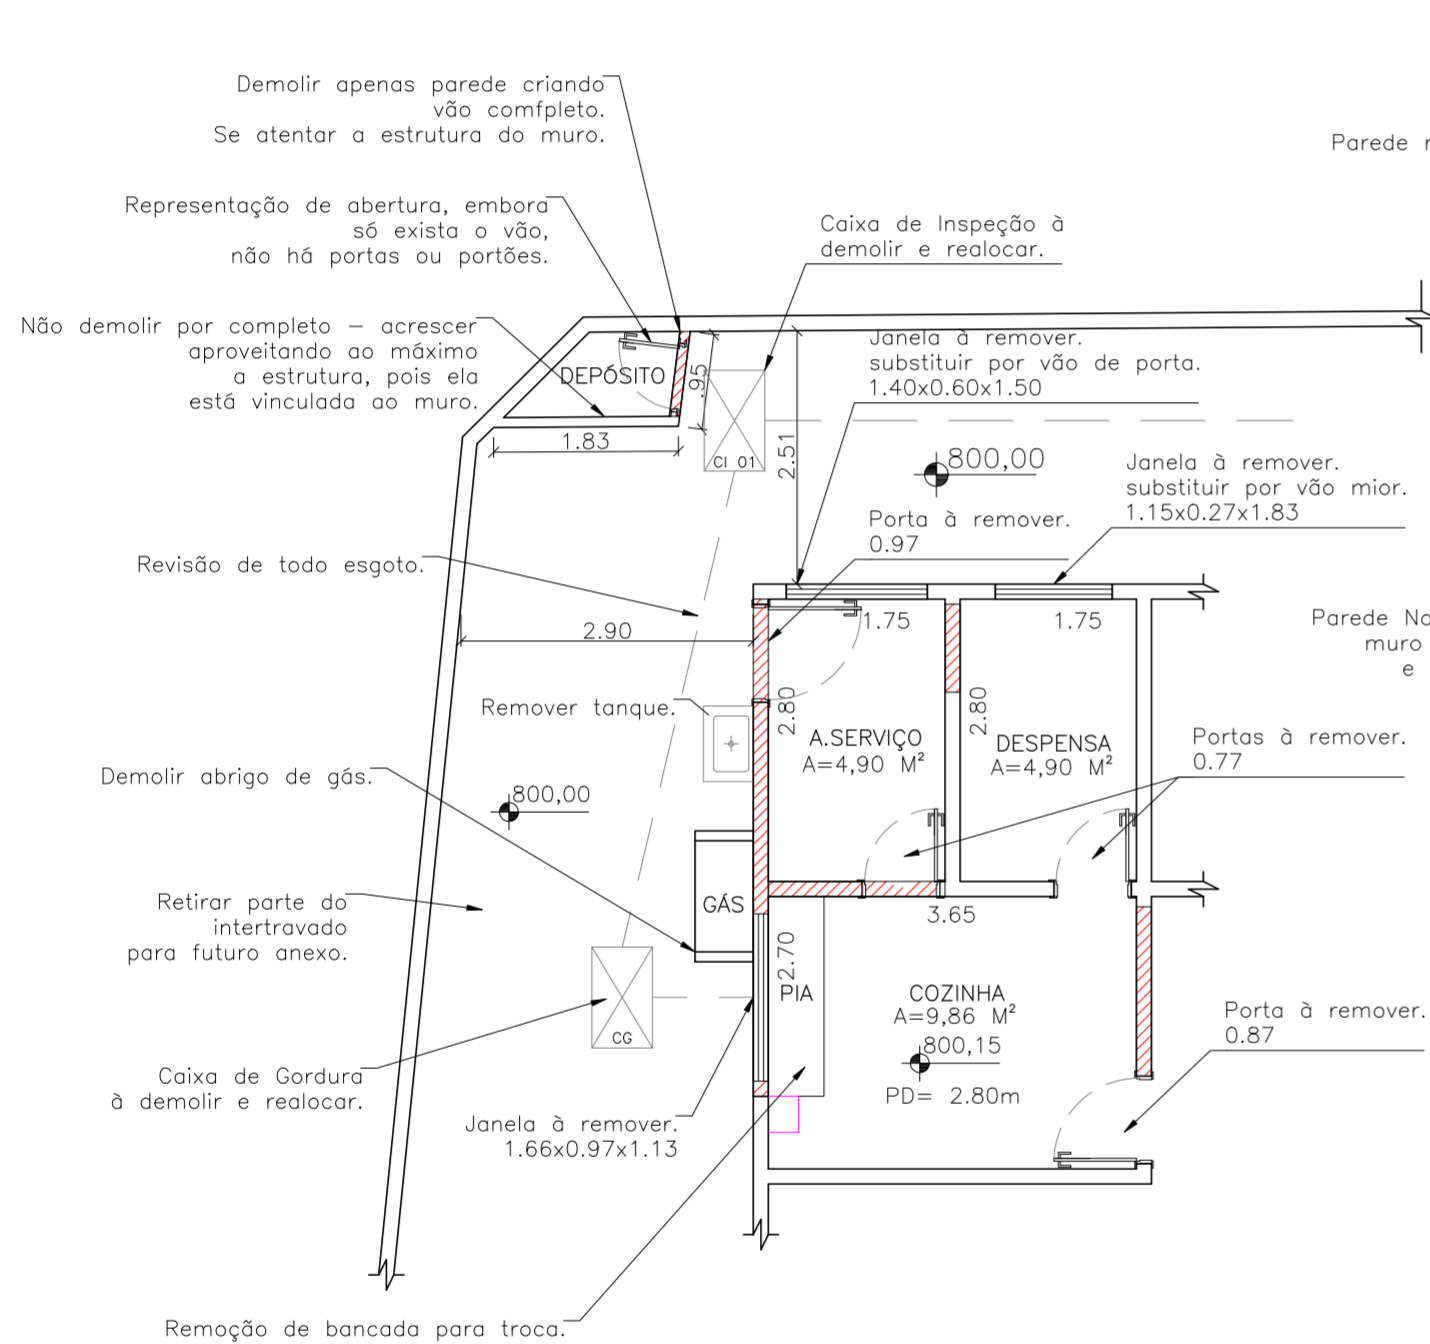


PLANTA BAIXA - ÁREA EXISTENTE
esc 1:75

LEGENDA

- Paredes à demolir.
- Paredes à construir.
- Paredes à manter
- Indicação de porta (dimensões em tabela específica)
- Indicação de janela (dimensões em tabela específica)

TABELA QUANTITATIVA DE PORTAS E JANELAS A DESCARTAR - COZINHA				
COMPRIMENTO	ALTURA	PEITORIL	TIPO	QTDE.
0,97	2,10	-	abrir	1
0,87	2,10	-	abrir	1
0,77	2,10	-	abrir	2
1,15	0,27	1,83	basculante	1 (AÇO)
1,66	0,97	1,13	basculante	1 (AÇO)
1,40	0,60	1,50	basculante	1 (AÇO)

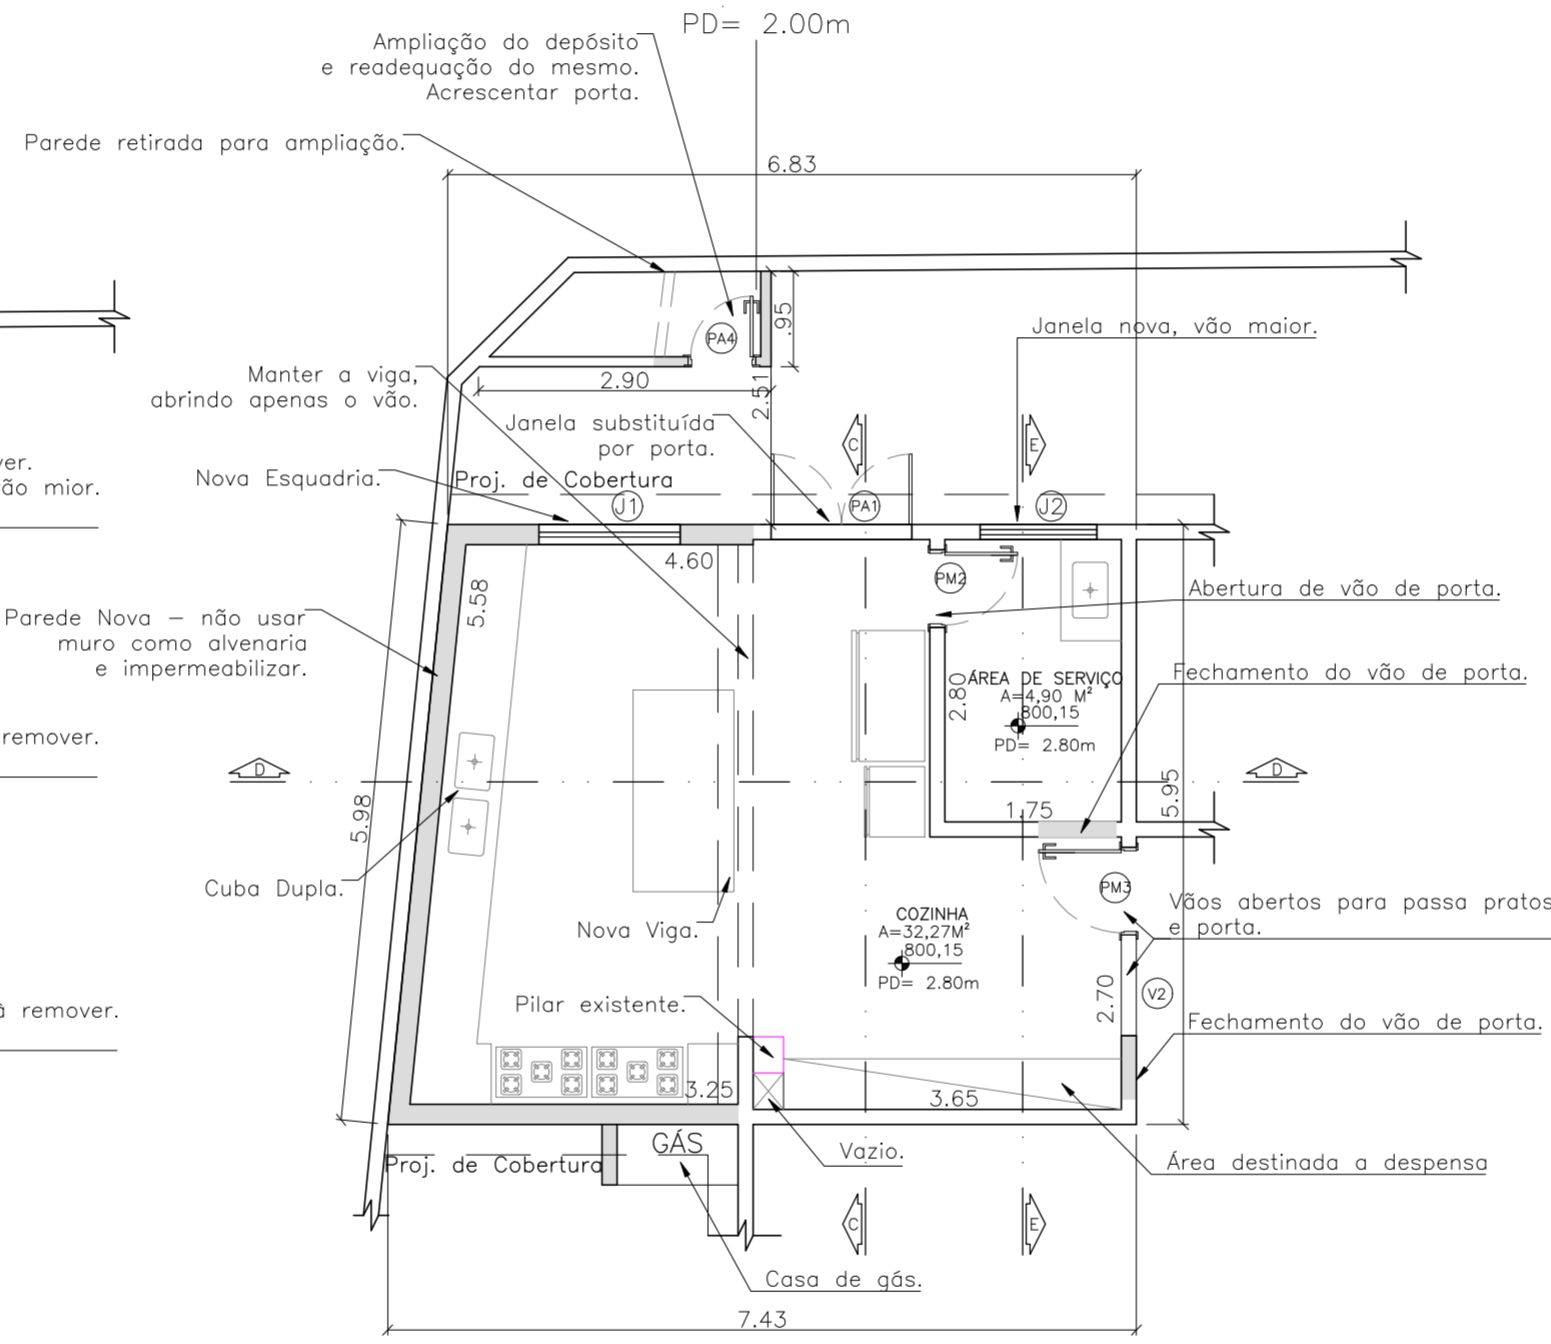

PLANTA BAIXA - ÁREA PRETENDIDA
esc 1:75

- Esquadrias em tabela, folha 1 e detalhes folha 6 e 7.

NOTAS:

1. Antes do início da implantação do projeto, é necessário comunicar a PMM para liberação e agendamento de apoio operacional;
2. A implantação do projeto deverá obrigatoriamente ser acompanhada por responsável técnico legalmente habilitado mediante apresentação de ART/RRT à PMM;
3. A implantação do projeto é de inteira responsabilidade do Executor, inclusive quanto ao cumprimento da legislação e normas vigentes;
4. À PMM cabe a prerrogativa de solicitar eventuais ajustes no projeto aprovado face a possíveis alterações ocorridas, demora na sua implantação, e ou outros motivos que consideram pertinentes, afim de garantir as boas condições de segurança no local;
5. Medidas e cotas em metros, exceto onde indicado. Na execução da obra, confirmar cotas "in loco";
6. Quantitativos e dimensionamento dos elementos estruturais devem seguir o memorial de cálculo e planilha orçamentária;
7. Não deverá ser feita quaisquer alteração sem a autorização do departamento técnico responsável pela fiscalização da obra.



PREFEITURA MUNICIPAL DE MAIRIPORÃ
ALAMEDA TIBIRIÇÁ, 374 - MAIRIPORÃ/SP - 07600-084

SECRETARIA DE OBRAS E PLANEJAMENTO

DEPARTAMENTO DE PROJETOS E CONVÊNIOS
ALAMEDA TIBIRIÇÁ, 535 - MAIRIPORÃ/SP - 07600-168

PROJETO

PROJETO AMPLIAÇÃO E ADEQUAÇÃO DO CENTRO DE CONVIVÊNCIA DA CRIANÇA E DO ADOLESCENTE (CCCA)

LOCAL
Rua Senador Robert Kennedy, 870 - Jardim Fernão Dias
Mairiporã/SP CEP: 07600 - 415

TÍTULO

PROJETO ARQUITETÔNICO REFORMA DA COZINHA E AMPLIAÇÃO

FOLHA

4/6

ESCALA NOMINAL

INDICADA

DATA
ABRIL/2025

REVISÃO

R01

ASSINATURAS

PROponente
WALID ALI HAMID
PREFEITO MUNICIPAL

C.N.P.J.
46.523.163/0001-50

SECRETÁRIO DE OBRAS E PLANEJAMENTO
EDUARDO DE SOUZA MARTINS

RESPONSÁVEL PELO DEPARTAMENTO
ALCIR CLAUDINO ALVES

DESENHO
KAREN CAMPOS

ESPAÇO PARA APROVAÇÃO

Documento assinado digitalmente
KAREN APARECIDA ANDRADE CAMPOS
Data: 29/04/2025 11:18:36-0300
Verifique em <https://validar.itl.gov.br>

Documento assinado digitalmente
EDUARDO DE SOUZA MARTINS
Data: 05/05/2025 09:38:37-0300
Verifique em <https://validar.itl.gov.br>

KAREN APARECIDA ANDRADE CAMPOS
Responsável Técnica / Arquiteta e Urbanista
CAU: A178892-2
RRT: SI14444669100CT001


EDUARDO DE SOUZA MARTINS
SECRETÁRIO DE OBRAS E PLANEJAMENTO

ALCIR CLAUDINO ALVES:328128278
40


PREFEITURA MUNICIPAL DE MAIRIPORÃ
CARIMBO DE APROVAÇÃO

WALID ALI HAMID:22197926845
6845


WALID ALI HAMID
PREFEITO MUNICIPAL DE MAIRIPORÃ

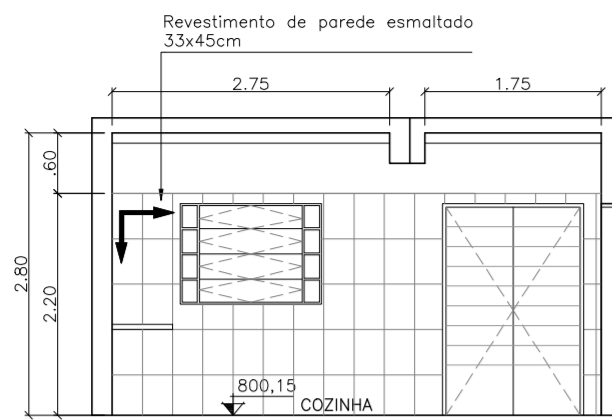


ELEVAÇÃO 1
esc 1:75

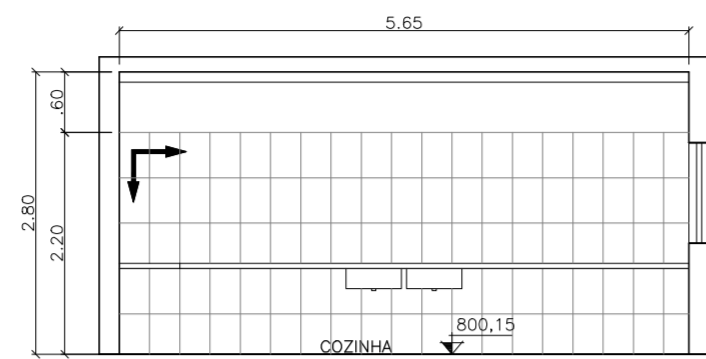


ELEVAÇÃO 2
esc 1:75

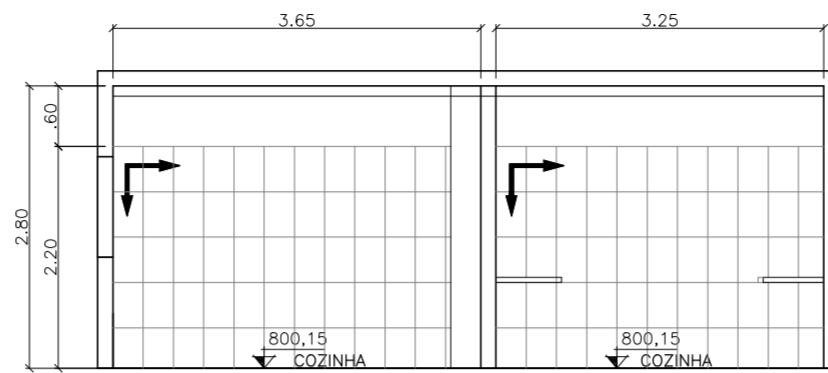


ELEVAÇÃO 3
esc 1:75

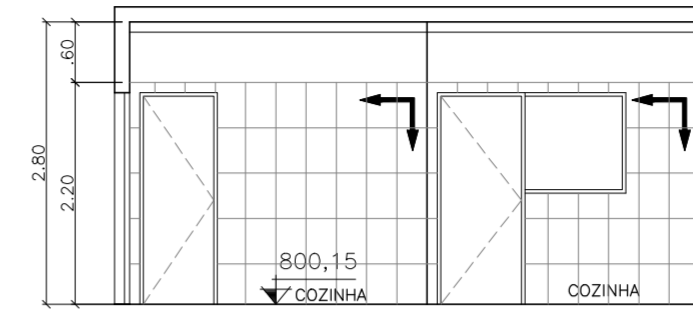


ELEVAÇÃO 4
esc 1:75

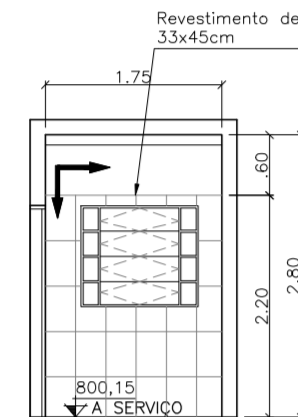


ELEVAÇÃO 5
esc 1:75

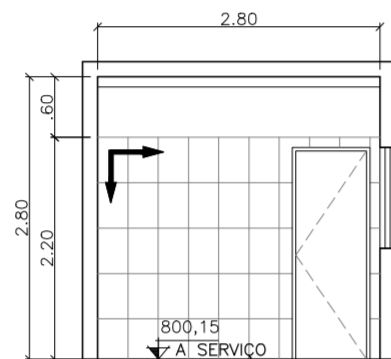


ELEVAÇÃO 6
esc 1:75

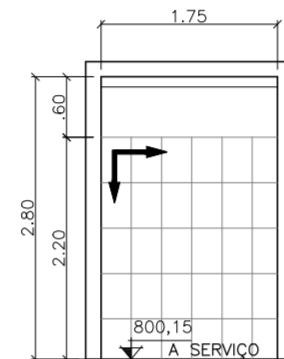

ELEVAÇÃO 7
esc 1:75

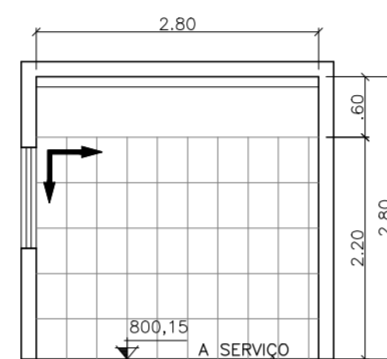

ELEVAÇÃO 8
esc 1:75

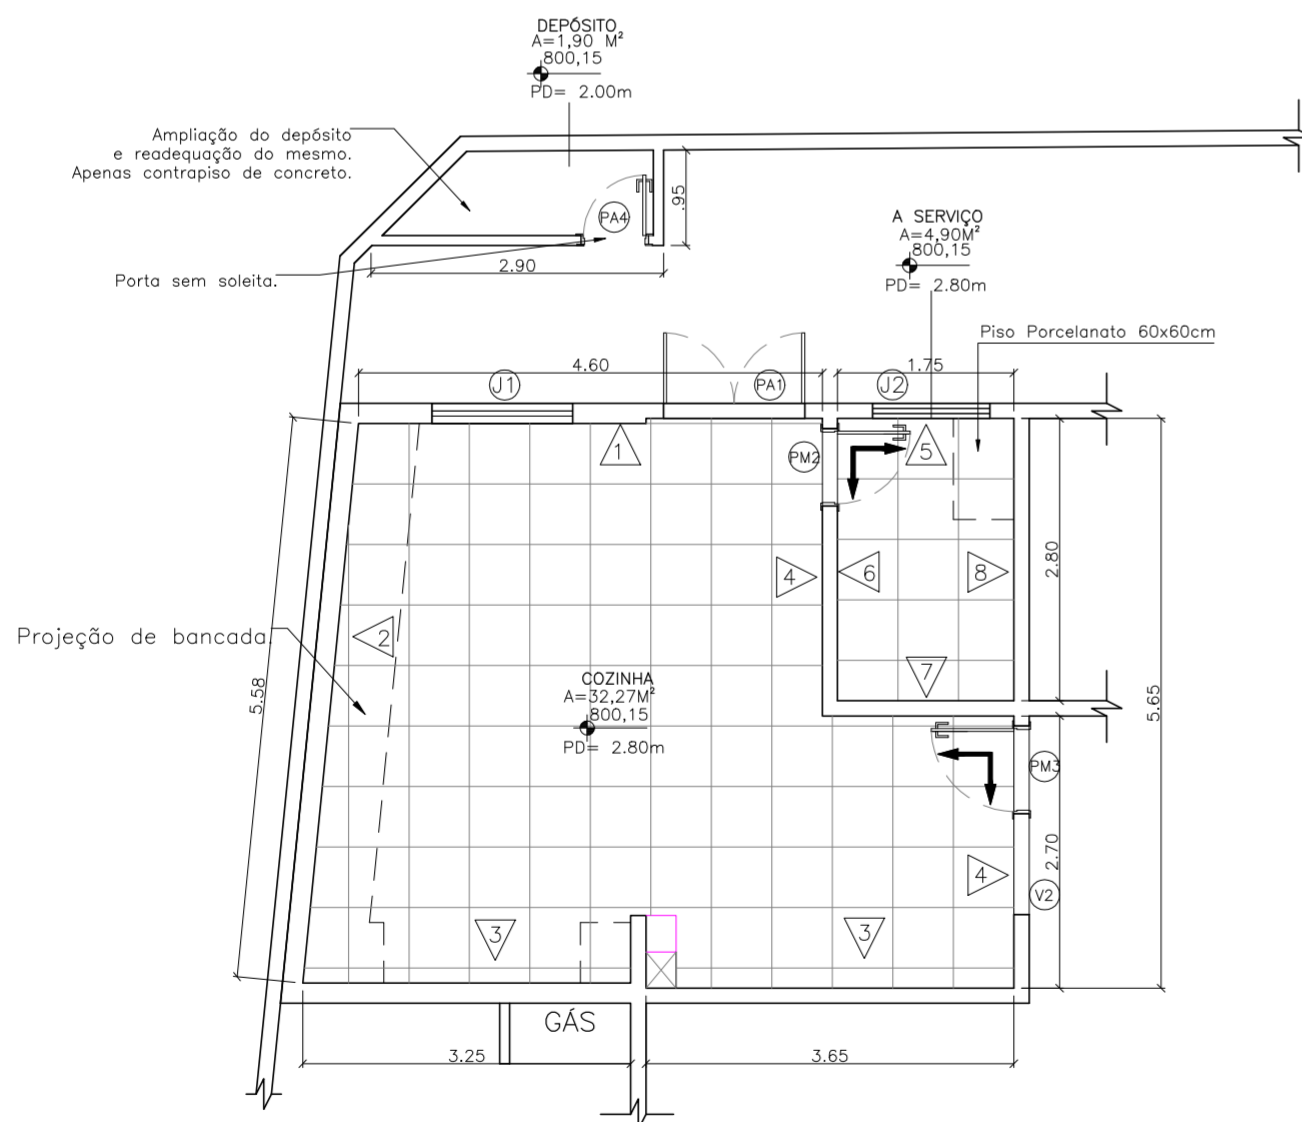

PLANTA BAIXA - PAGINAÇÃO DE PISOS
esc 1:75


Indicação de ponto de partida da paginação.

TABELA DE QUANTITATIVO DE PISOS E AZULEJOS			
AMBIENTE	PISO (M²)	AZULEJO (M²)	RODAPÉ (M)
A DE SERVIÇO	4,90	20,02	NÃO SE APLICA
COZINHA	32,27	57,90	NÃO SE APLICA
DEPÓSITO	1,90	NÃO SE APLICA	NÃO SE APLICA

RELAÇÃO DE SOLEIRAS E PEDRAS	
PORTAS	DESCRIÇÃO PEDRA DE GRANITO, ESPESURA 2CM
PA1	1,40 DE COMP. X 0,15 DE LARGURA
PM2	0,77 DE COMP. X 0,15 DE LARGURA
PM3	0,87 DE COMP. X 0,15 DE LARGURA
V2	1,00 DE COMP. X 0,15 DE LARGURA

NOTAS:

1. Antes do início da implantação do projeto, é necessário comunicar a PMM para liberação e agendamento de apoio operacional;
2. A implantação do projeto deverá obrigatoriamente ser acompanhada por responsável técnico legalmente habilitado mediante apresentação de ART/RRT à PMM;
3. A implantação do projeto é de inteira responsabilidade do Executor, inclusive quanto ao cumprimento da legislação e normas vigentes;
4. À PMM cabe a prerrogativa de solicitar eventuais ajustes no projeto aprovado face a possíveis alterações ocorridas, demora na sua implantação, e ou outros motivos que considerar pertinentes, afim de garantir as boas condições de segurança no local;
5. Medidas e cotas em metros, exceto onde indicado. Na execução da obra, confirmar cotas "in loco";
6. Quantitativos e dimensionamento dos elementos estruturais devem seguir o memorial de cálculo e planilha orçamentária;
7. Não deverá ser feito quaisquer alteração sem a autorização do departamento técnico responsável pela fiscalização da obra.

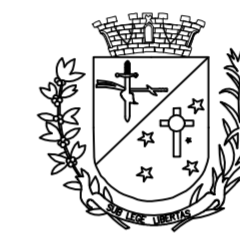

PREFEITURA MUNICIPAL DE MAIRIPORÃ
ALAMEDA TIBIRIÇÁ, 374 - MAIRIPORÃ/SP - 07600-084

SECRETARIA DE OBRAS E PLANEJAMENTO

DEPARTAMENTO DE PROJETOS E CONVÊNIOS
ALAMEDA TIBIRIÇÁ, 535 - MAIRIPORÃ/SP - 07600-168

PROJETO

PROJETO AMPLIAÇÃO E ADEQUAÇÃO DO CENTRO DE CONVIVÊNCIA DA CRIANÇA E DO ADOLESCENTE (CCCA)

LOCAL
Rua Senador Robert Kennedy, 870 - Jardim Fernão Dias
Mairiporã/SP CEP: 07600 - 415

TÍTULO

**PROJETO ARQUITETÔNICO
PAGINAÇÃO DE PISOS E AZULEJOS**

FOLHA

5/6

ESCALA NOMINAL

INDICADA

DATA
ABRIL/2025

REVISÃO

R01

ASSINATURAS

PROponente
WALID ALI HAMID
PREFEITO MUNICIPAL

C.N.P.J.
46.523.163/0001-50

SECRETÁRIO DE OBRAS E PLANEJAMENTO
EDUARDO DE SOUZA MARTINS

RESPONSÁVEL PELO DEPARTAMENTO
ALCIR CLAUDINO ALVES

DESENHO
KAREN CAMPOS

ESPAÇO PARA APROVAÇÃO

Documento assinado digitalmente
KAREN APARECIDA ANDRADE CAMPOS
Data: 29/04/2025 11:18:36-0300
Verifique em <https://validar.iti.gov.br>

KAREN APARECIDA ANDRADE CAMPOS
Responsável Técnica / Arquiteta e Urbanista
CAU: A178892-2
RRT: SI14444669100CT001

Documento assinado digitalmente
EDUARDO DE SOUZA MARTINS
Data: 05/05/2025 09:44:29-0300
Verifique em <https://validar.iti.gov.br>


EDUARDO DE SOUZA MARTINS
SECRETÁRIO DE OBRAS E PLANEJAMENTO

Assinado de forma digital por
ALCIR CLAUDINO ALVES:32812827840
Data: 2025.04.28 15:44:13 -03'00'

PREFEITURA MUNICIPAL DE MAIRIPORÃ
CARIMBO DE APROVAÇÃO


Assinado de forma digital por
WALID ALI HAMID:22197926845
Data: 2025.04.28 16:19:33 -03'00'

WALID ALI HAMID
PREFEITO MUNICIPAL DE MAIRIPORÃ

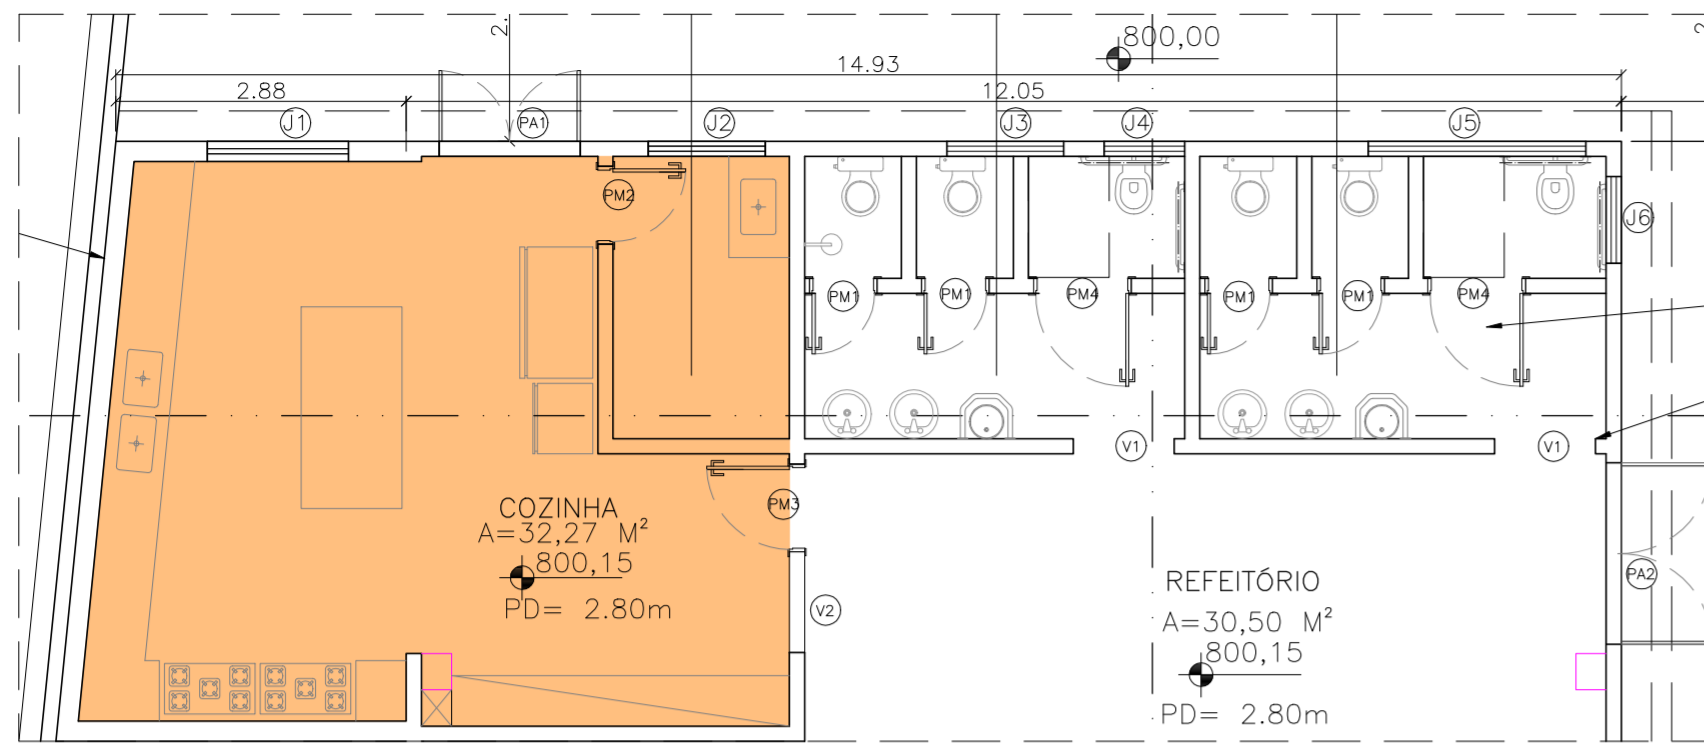


ESQUADRIAS A SUBSTITUIR OU IMPLANTAR EM PLANTA

esc 1:75

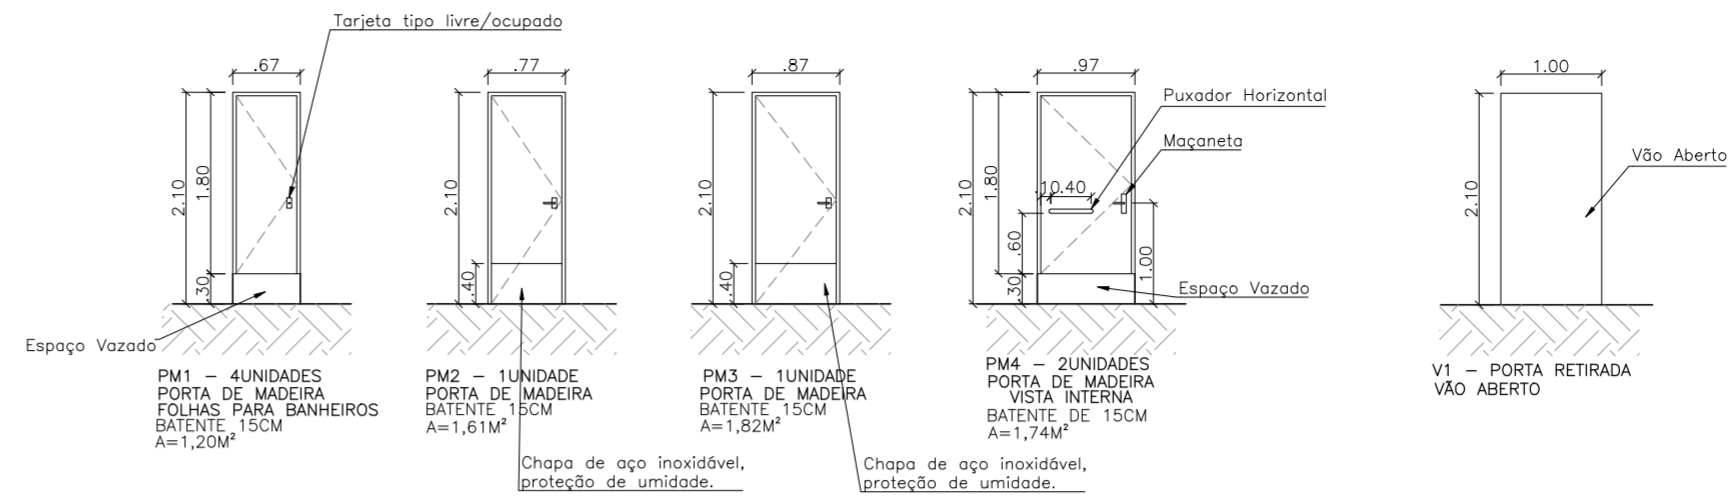


ESQUADRIAS A SUBSTITUIR OU IMPLANTAR EM VISTA

esc 1:75

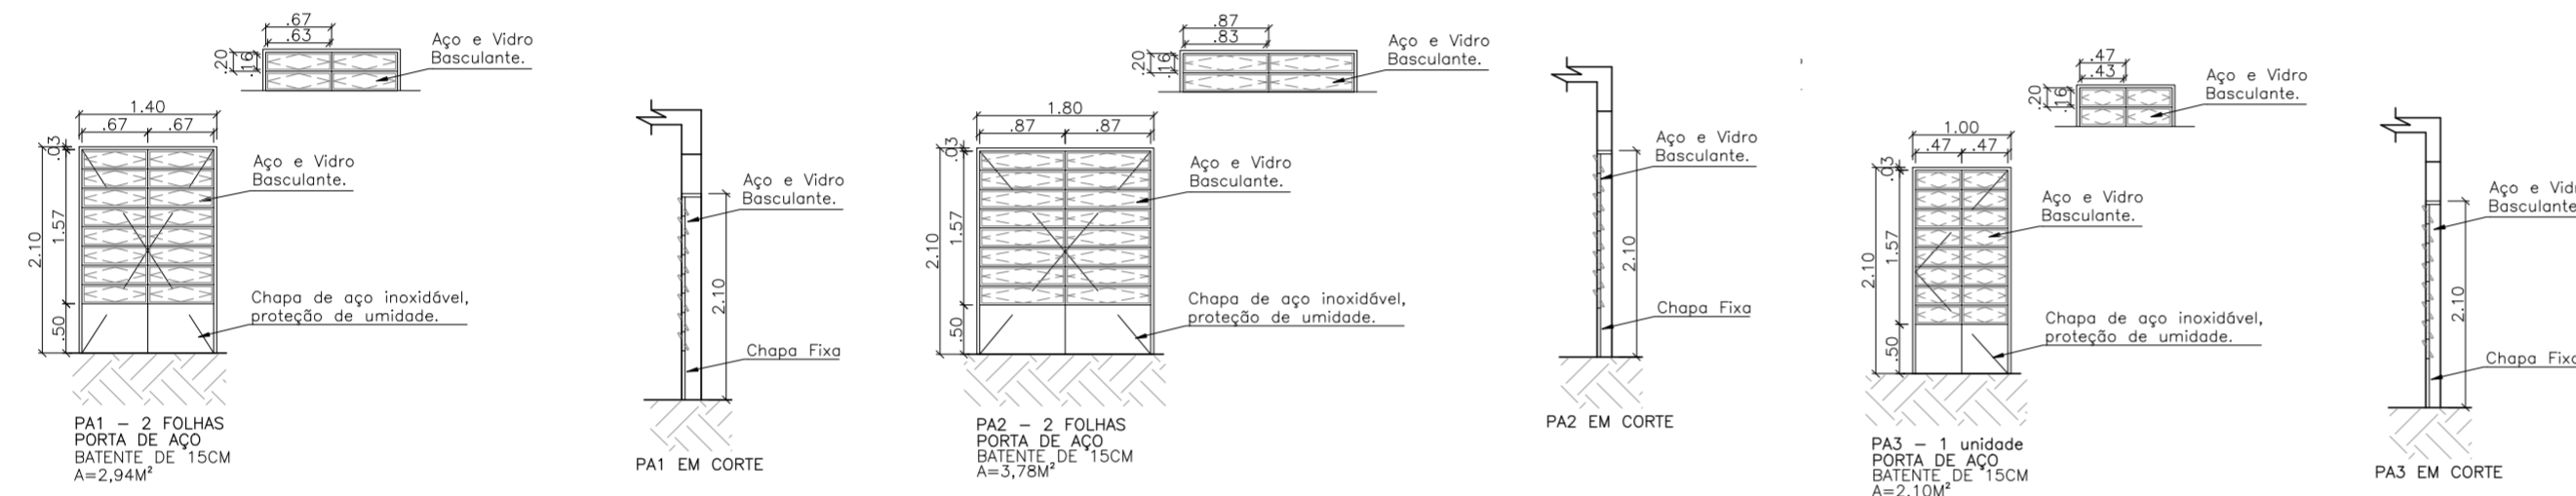


ESQUADRIAS A SUBSTITUIR OU IMPLANTAR EM VISTA

esc 1:75

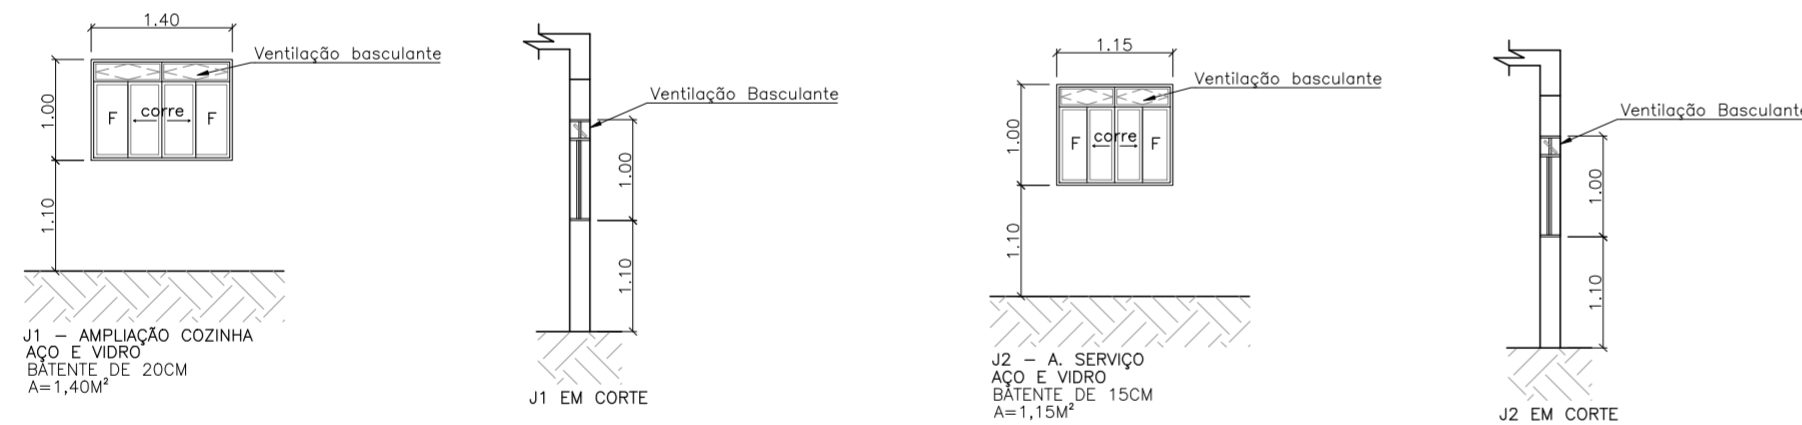

ESQUADRIAS A SUBSTITUIR OU IMPLANTAR EM VISTA

esc 1:75

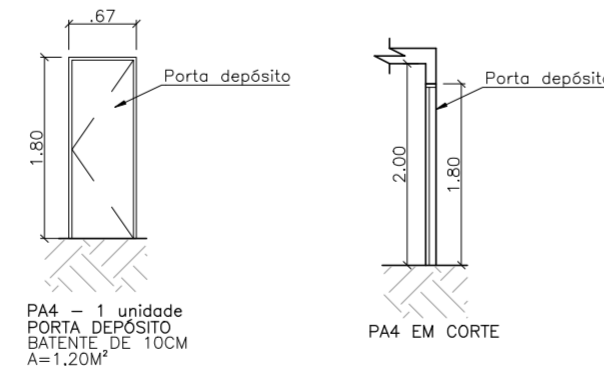

NOTAS:

1. Antes do início da implantação do projeto, é necessário comunicar a PMM para liberação e agendamento de apoio operacional;
2. A implantação do projeto deverá obrigatoriamente ser acompanhada por responsável técnico legalmente habilitado mediante apresentação de ART/RRT à PMM;
3. A implantação do projeto é de inteira responsabilidade do Executor, inclusive quanto ao cumprimento da legislação e normas vigentes;
4. À PMM cabe a prerrogativa de solicitar eventuais ajustes no projeto aprovado face a possíveis alterações ocorridas, demora na sua implantação, e ou outros motivos que consideram pertinentes, afim de garantir as boas condições de segurança no local;
5. Medidas e cotas em metros, exceto onde indicado. Na execução da obra, confirmar cotas "in loco";
6. Quantitativos e dimensionamento dos elementos estruturais devem seguir o memorial de cálculo e planilha orçamentária;
7. Não deverá ser feita quaisquer alteração sem a autorização do departamento técnico responsável pela fiscalização da obra.

LEGENDA	COMPRIMENTO	ALTURA	TIPO	QTDE.
PM1	0.67	1.80	abrir	4 (MADEIRA)
PM2	0.77	2.10	abrir	1 (MADEIRA)
PM3	0.87	2.10	abrir	1 (MADEIRA)
PM4	0.97	1.80	abrir	2 (MADEIRA)
V1	1.00	2.10	VÃO	2 (Bateante)
PA1	1.40	2.10	abrir	2 FOLHAS 1un (AÇO)
PA2	1.80	2.10	abrir	2 FOLHAS 1un (AÇO)
PA3	1.00	2.10	abrir	1 FOLHA 1un (AÇO)
PA4	0.67	1.80	abrir	1 FOLHA 1un

LEGENDA	COMPRIMENTO	ALTURA	PEITORIL	TIPO	QTDE.
J1	1.40	1.00	1.10	correr	1
J2	1.15	1.00	1.10	correr	1
V2	1.00	1.00	1.10	vão	1



PREFEITURA MUNICIPAL DE MAIRIPORÃ
 ALAMEDA TIBIRIÇÁ, 374 - MAIRIPORÃ/SP - 07600-084

SECRETARIA DE OBRAS E PLANEJAMENTO

DEPARTAMENTO DE PROJETOS E CONVÊNIOS
 ALAMEDA TIBIRIÇÁ, 535 - MAIRIPORÃ/SP - 07600-168

PROJETO

PROJETO AMPLIAÇÃO E ADEQUAÇÃO DO CENTRO DE CONVIVÊNCIA DA CRIANÇA E DO ADOLESCENTE (CCCA)

LOCAL
 Rua Senador Robert Kennedy, 870 - Jardim Fernão Dias
 Mairiporã/SP CEP: 07600 - 415

TÍTULO
PROJETO ARQUITETÔNICO ESQUADRIAS

FOLHA
6/6

ESCALA NOMINAL
INDICADA

DATA
ABRIL/2025

REVISÃO
R01

ASSINATURAS
 PROPONENTE
WALID ALI HAMID
 PREFEITO MUNICIPAL

C.N.P.J.
46.523.163/0001-50

SECRETÁRIO DE OBRAS E PLANEJAMENTO
EDUARDO DE SOUZA MARTINS

RESPONSÁVEL PELO DEPARTAMENTO
ALCIR CLAUDINO ALVES

DESENHO
KAREN CAMPOS

ESPAÇO PARA APROVAÇÃO

Documento assinado digitalmente
 KAREN APARECIDA ANDRADE CAMPOS
 Data: 29/04/2025 11:18:36-0300
 Verifique em https://validar.iti.gov.br

Documento assinado digitalmente
 EDUARDO DE SOUZA MARTINS
 Data: 05/05/2025 09:44:29-0300
 Verifique em https://validar.iti.gov.br

KAREN APARECIDA ANDRADE CAMPOS
 Responsável Técnica / Arquiteta e Urbanista
 CAU: A178892-2
 RRT: SI14444669100CT001

EDUARDO DE SOUZA MARTINS
 SECRETÁRIO DE OBRAS E PLANEJAMENTO

ALCIR CLAUDINO Assinado de forma digital por ALCIR CLAUDINO
 ALVES:32812827
 840 ALVES:32812827840
 Dados: 2025.04.28 15:45:26 -03'00'

WALID ALI Assinado de forma digital por WALID ALI HAMID:22197926845
 HAMID:22197926845
 Dados: 2025.04.28 16:20:36 -03'00'

PREFEITURA MUNICIPAL DE MAIRIPORÃ
 CARIMBO DE APROVAÇÃO

WALID ALI HAMID
 PREFEITO MUNICIPAL DE MAIRIPORÃ