

MAPA DE LOCALIZAÇÃO
sem escala

COORDENADAS GEOGRÁFICAS:
LATITUDE: 23°14'48.475"
LONGITUDE: 46°33'53.960"



PREFEITURA MUNICIPAL DE MAIRIPORÃ
ALAMEDA TIBIRIÇÁ, 374 - MAIRIPORÃ/SP - 07600-084

SECRETARIA DE OBRAS E SERVIÇOS
DEPARTAMENTO DE PROJETOS E CONVÊNIOS
ALAMEDA TIBIRIÇÁ, 535 - MAIRIPORÃ/SP - 07600-168

PROJETO
OBRAS DE DRENAGEM E PAVIMENTAÇÃO

LOCAL
RUA DO MISSISSIPPI, LOTEAMENTO JD. SUN VALLEY, BAIRRO CORUMBA
- MAIRIPORÃ/SP

TÍTULO
PROJETO CÍVIL DE DRENAGEM, PAVIMENTAÇÃO E SINALIZAÇÃO

FOLHA
01/02

ESCALA NOMINAL
INDICADA

DATA
FEVEREIRO/2022

REVISÃO
0

ASSINATURAS

PROPOSTANTE
WALID ALI HAMID
PREFEITO MUNICIPAL

C.N.P.J.
46.523.163/0001-50

SECRETÁRIO DE OBRAS E SERVIÇOS
MARCUS IVONICA

RESPONSÁVEL PELO DEPARTAMENTO
ALCIONE DE OLIVEIRA SILVA REIS


DESENHO
ÍRIS ALEXANDRA GIANNOTTA / MANOELA LINHARES

ESPAÇO PARA APROVAÇÃO


MANOELA LINHARES SOUZA
ARQUITETA E URBANISTA/RESPONSÁVEL TÉCNICO
CAU-A2482592
RRT-S111692958100CT001

MARCUS IVONICA
SECRETÁRIO DE OBRAS E SERVIÇOS


WALID ALI HAMID
PREFEITO MUNICIPAL

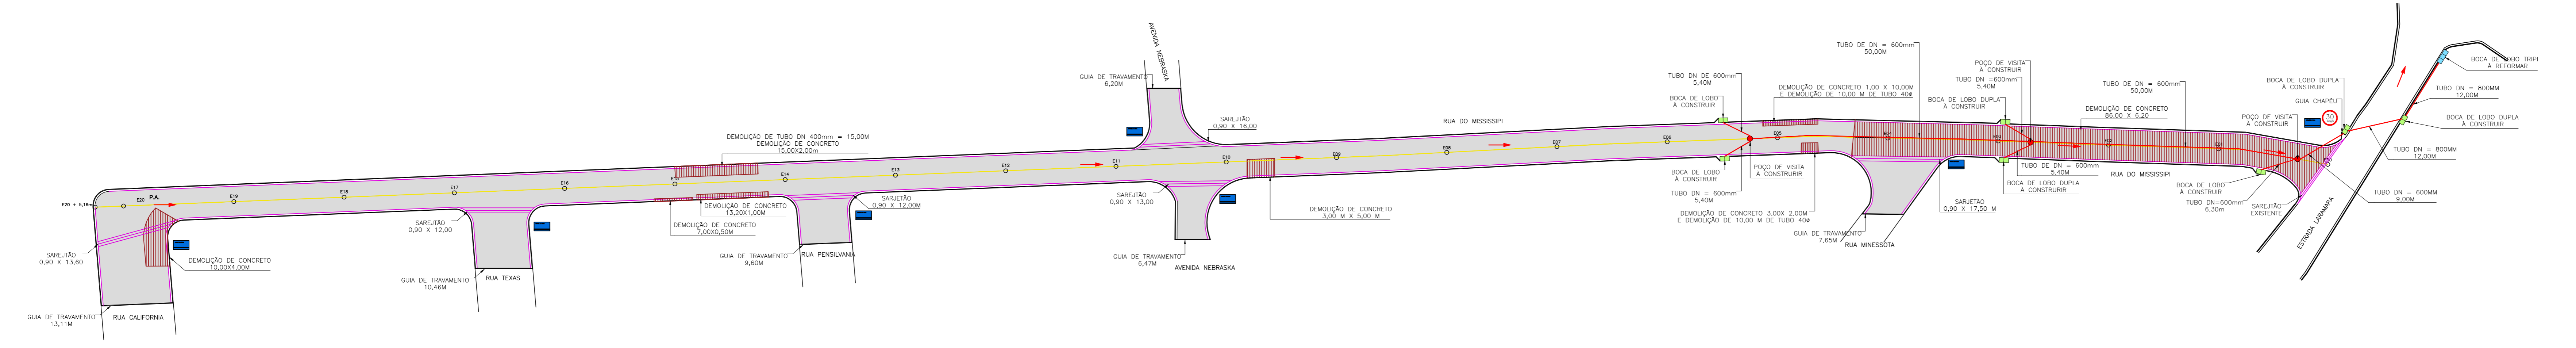


PLANTA
esc 1:400

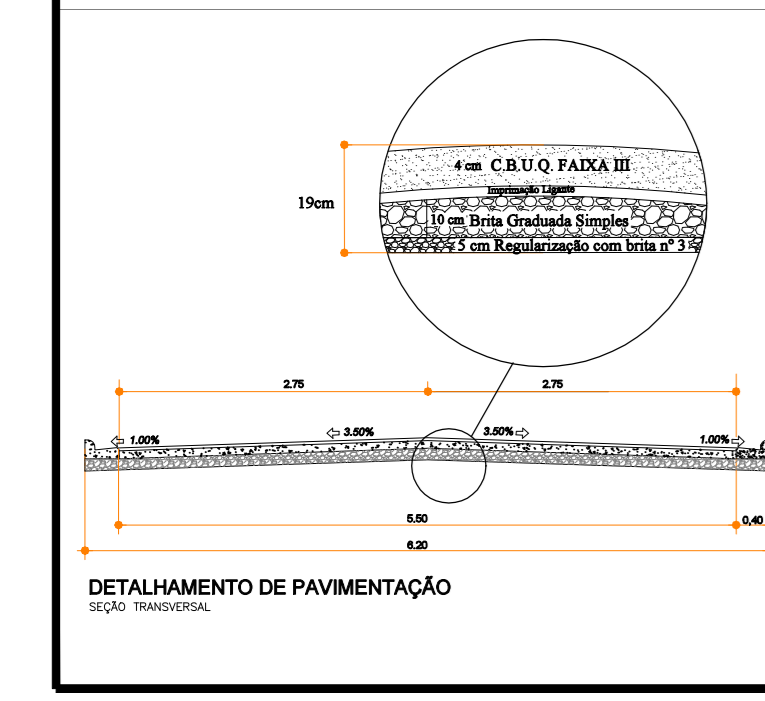


DETALHAMENTO DE PAVIMENTAÇÃO
SEÇÃO TRANSVERSAL

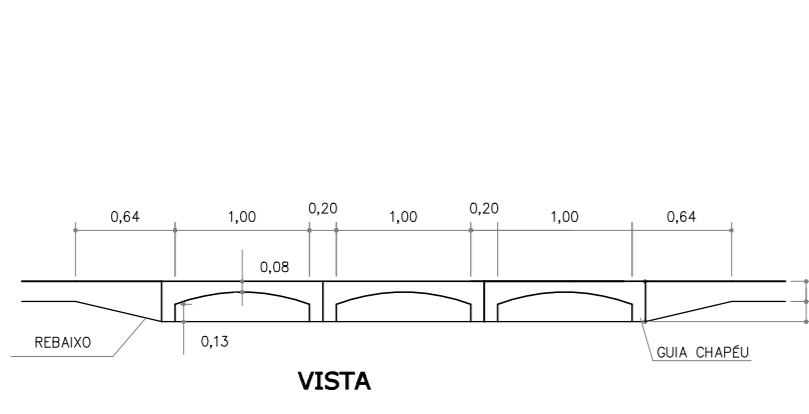


VISTA

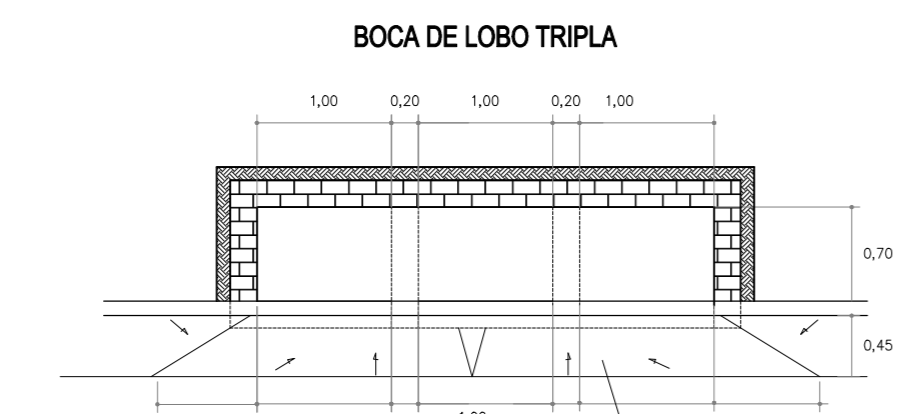


CORTE TRANSVERSAL

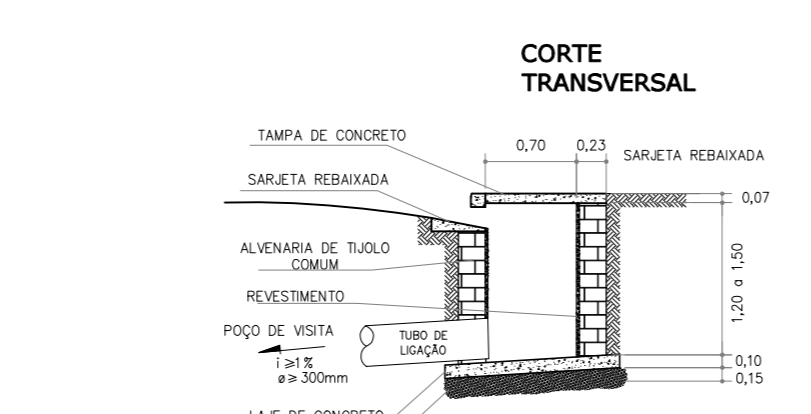


VISTA

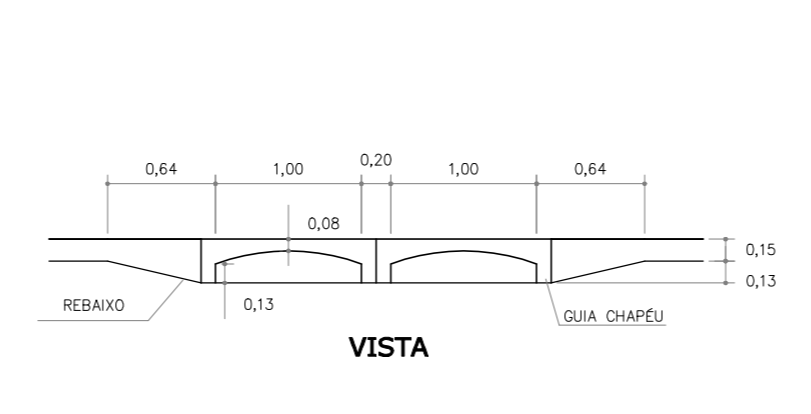


CORTE TRANSVERSAL

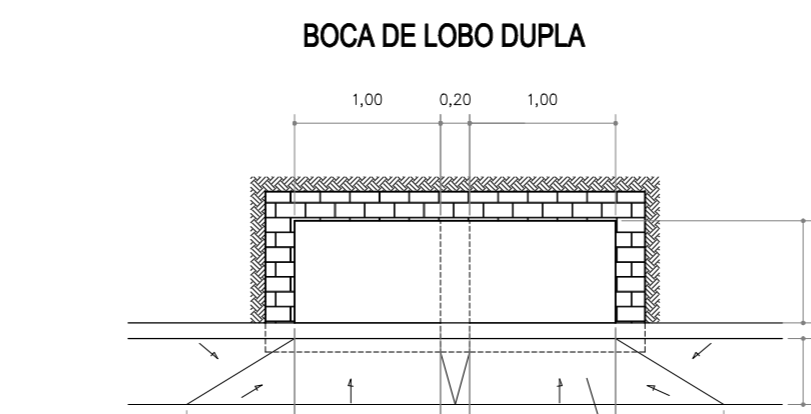

VISTA

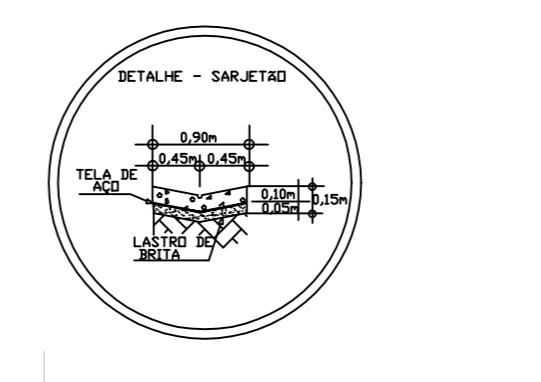

DETALHE - SARJETA

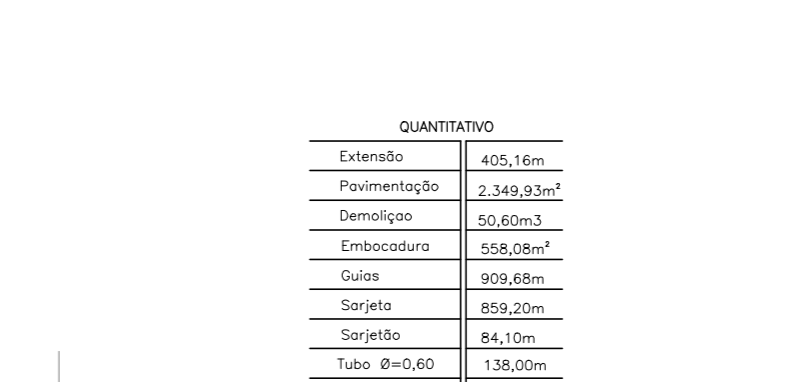

ASSENTAMENTO DE GUIA E SARJETA

QUANTITATIVO

Extensão	405,16m
Pavimentação	2.349,93m²
Demolição	50,60m³
Emboçadura	958,28m³
Guias	909,68m
Sarjetas	859,20m
Sarjetas	86,10m
Tubo Ø=0,60	138,00m
Tubo Ø=0,80	24,00m
S.L. duplo	07,00m
m²	01,00m

RECOMPOSIÇÃO DE BASE

RECOMPOSIÇÃO	UNIDADE	QTD
RECOMPOSIÇÃO DE BASE	m³	295,80
PINTURA LIGANTE	m²	2.908,01
APLICAÇÃO DE CIMENTO EM 0,04 CM	m³	116,70

LEGENDA

- Área de Pavimentação
- Demolição de pavimentação asfáltica
- Boca de Lobo dupla à Construir
- Boca de Lobo Tripla à reformar
- Sarjeta
- Canhão da tubulação
- Guia
- Guia chapéu

LEGENDA - SINALIZAÇÃO VERTICAL

- PLACA DE IDENTIFICAÇÃO NOME DE LOGRADOURO 07 UN.
- R-19 - PLACA VELOCIDADE MÁXIMA PERMITIDA 30KM/H 01 UN.

SENTEIRO DE ESCOAMENTO SUPERFICIAL

P.A.

P.B.