
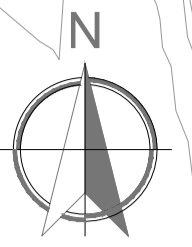


**Legenda:**

- SUB BACIA DE CONTRIBUIÇÃO
  - SUB BACIA DE CONTRIBUIÇÃO
- CURVAS DE NÍVEL A CADA 1m
  - DIREÇÃO ESCOAMENTO SUPERFICIAL

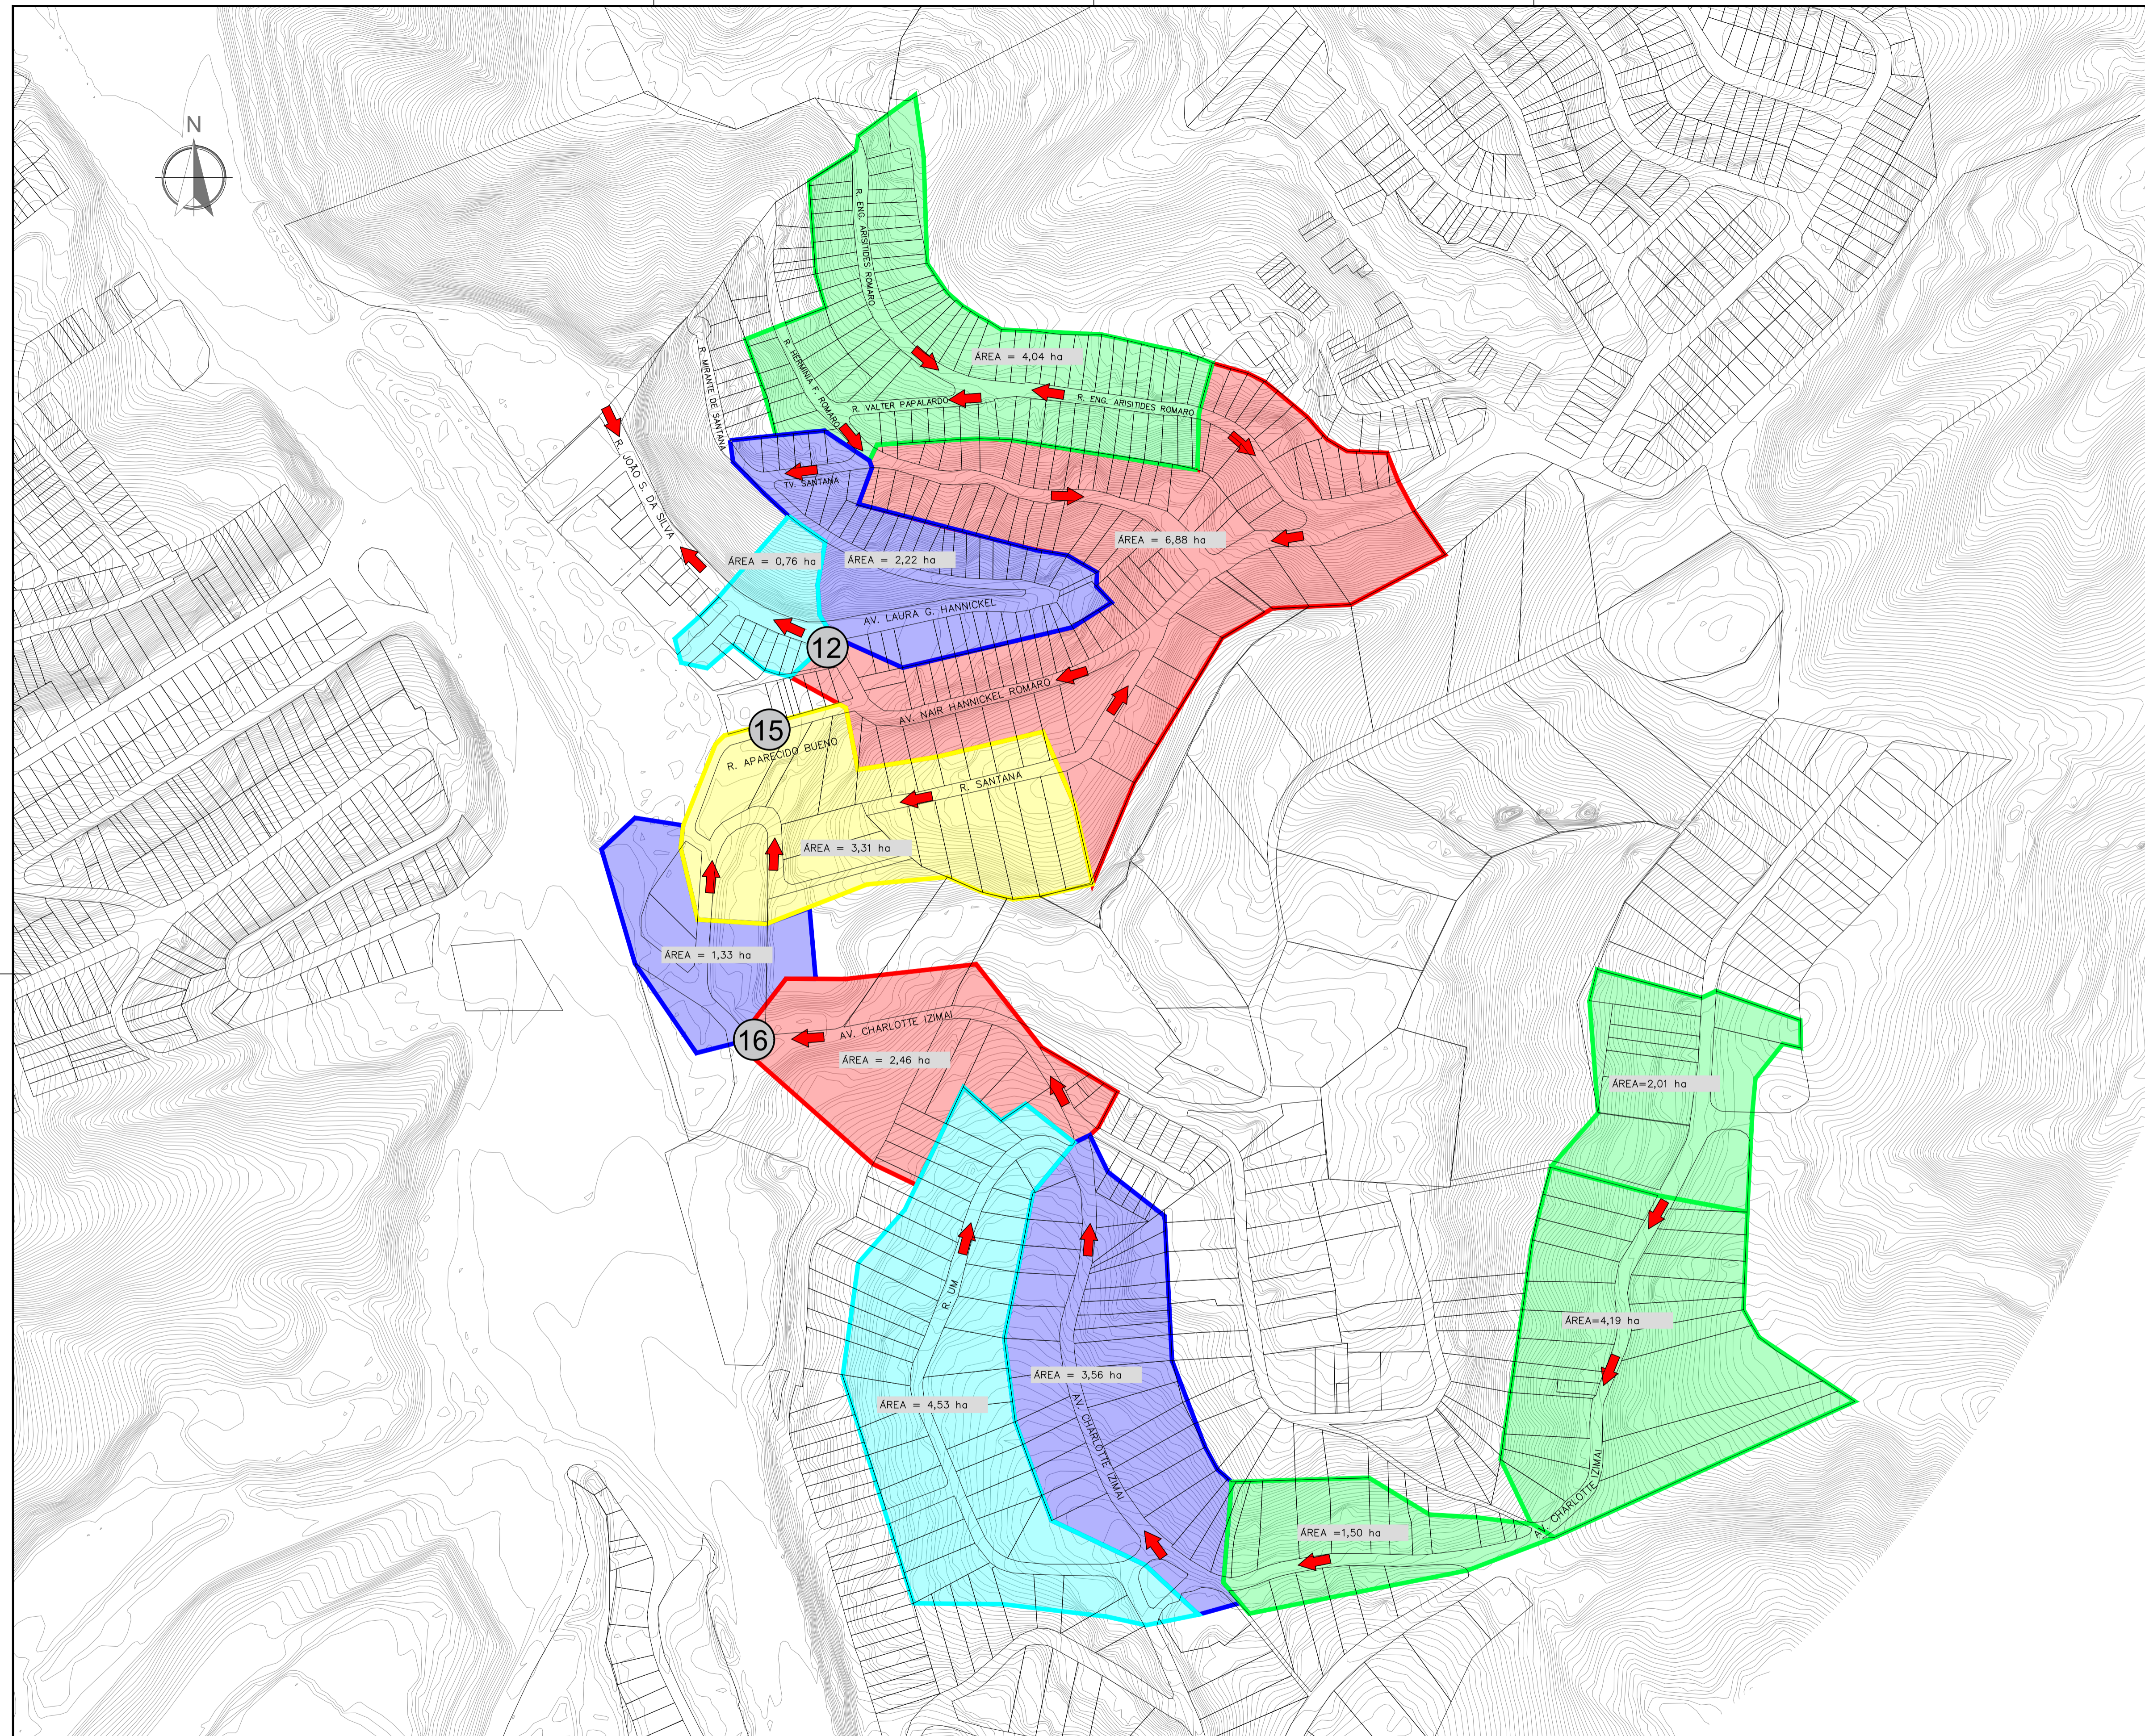

REV.	DATA	EMISSÃO INICIAL	NATUREZA DA REVISÃO	EXECUÇÃO	VERIFICAÇÃO	APROVAÇÃO	DOCUMENTO DE REFERÊNCIA
00	01/2023	EMISSÃO INICIAL		MARINA AMARAL	TAMIRES A. FRAUCHE	ANA BEATRIZ B. V. LIMA	

**NOTAS**

EXECUTADO POR:

DESENHO Nº: 921.R6.DES.24\_REV00      ESCALA: 1:2500

PROJETO: MARINA AMARAL

DESENHO: MARINA AMARAL

VERIFICAÇÃO: TAMIRES AZEREDO FRAUCHE      CREA: 5069941152-SP

APROVAÇÃO: ANA BEATRIZ B. V. LIMA      CREA: 5061849511-SP

ART Nº:

**PREFEITURA MUNICIPAL DE MAIRIPORÃ**

---

ASSUNTO: **ELABORAÇÃO DO PLANO DIRETOR DE DRENAGEM URBANA PARA O MUNICÍPIO DE MAIRIPORÃ**

Formulação de Cenários, Diagnóstico e Prognóstico das Inundações

---

ÁREAS DE CONTRIBUIÇÃO DE ESCOAMENTO SUPERFICIAL  
PONTOS CRÍTICOS 12, 15 E 16

OPERAÇÃO: 921	TRABALHO: R6.DES
DES. Nº: 24	REVISÃO: 00
DATA: 01/2023	