


Legenda:

- SUB BACIA DE CONTRIBUIÇÃO
- SUB BACIA DE CONTRIBUIÇÃO
- SUB BACIA DE CONTRIBUIÇÃO
- SUB BACIA DE CONTRIBUIÇÃO
- SUB BACIA DE CONTRIBUIÇÃO
- SUB BACIA DE CONTRIBUIÇÃO
- CURVAS DE NÍVEL A CADA 1m
- DIREÇÃO ESCOAMENTO SUPERFICIAL

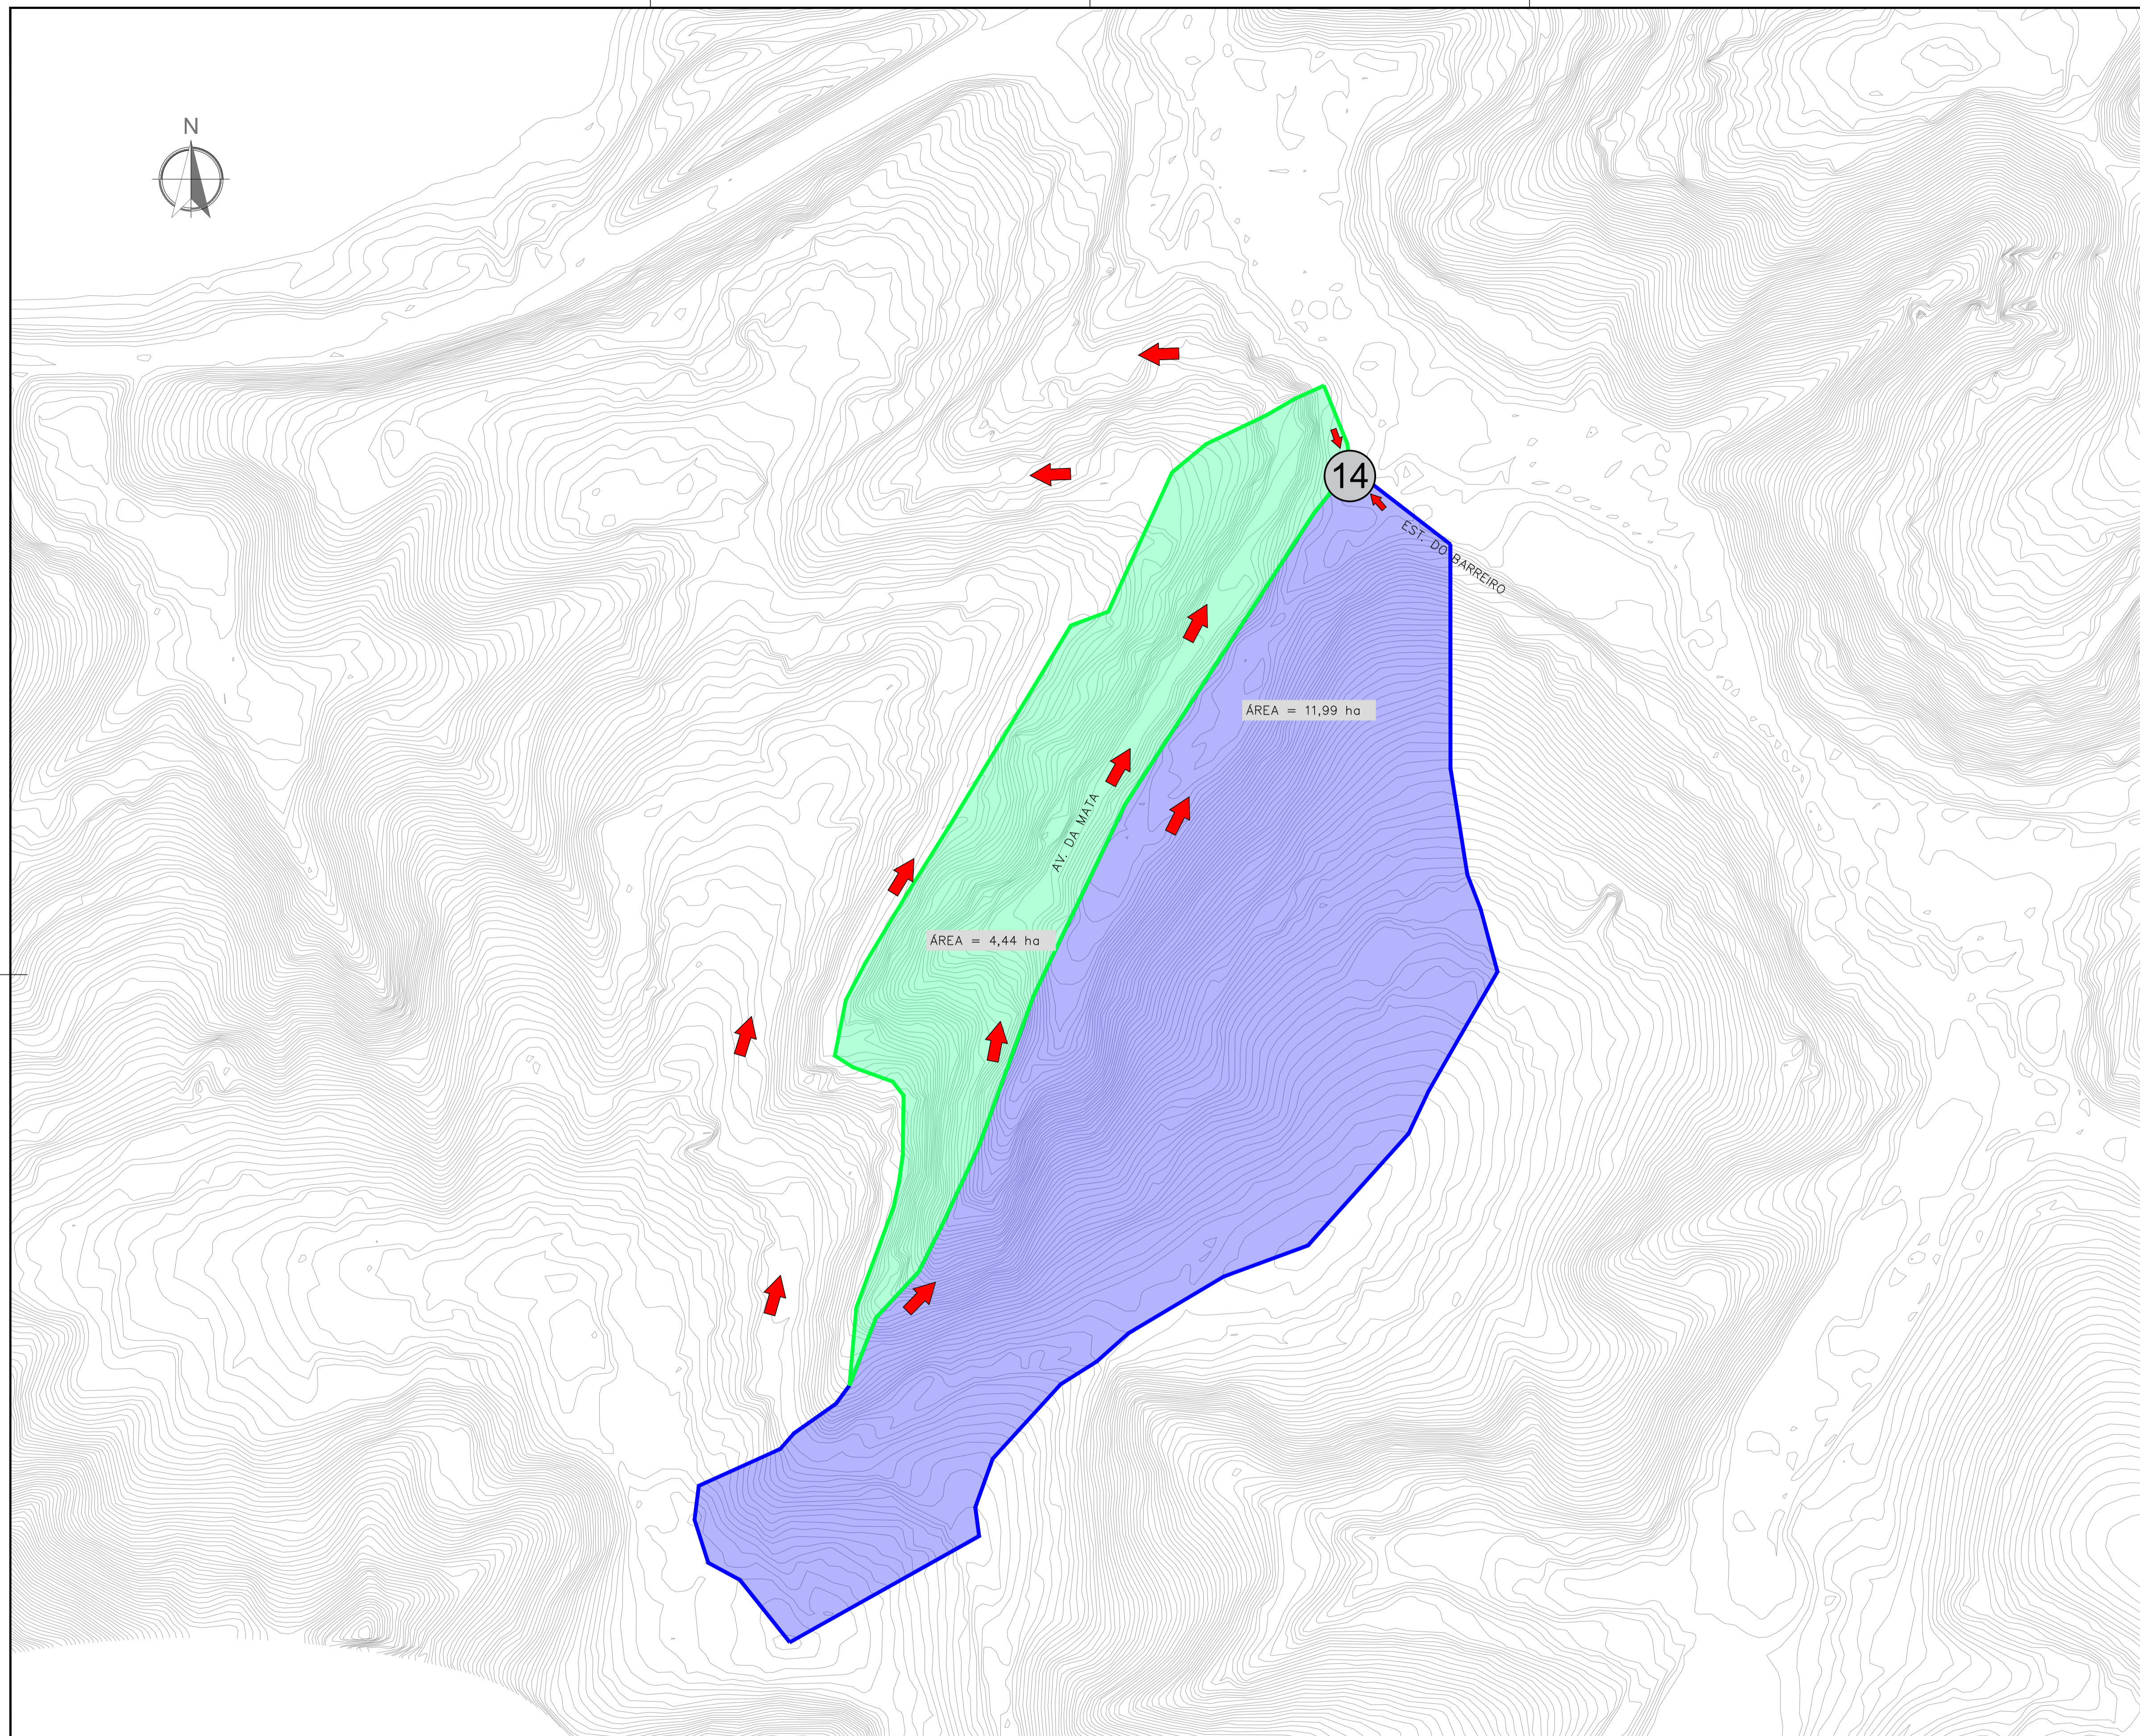

REV.	DATA	EMISSÃO INICIAL	NATUREZA DA REVISÃO	EXECUÇÃO	VERIFICAÇÃO	APROVAÇÃO	DOCUMENTO DE REFERÊNCIA
00	01/2023	EMISSÃO INICIAL		MARINA AMARAL	TAMIRES A. FRAUCHE	ANA BEATRIZ B. V. LIMA	

NOTAS

EXECUTADO POR:	
DESENHO Nº:	921.R6.DES.28_REV00
ESCALA:	1:2000
PROJETO:	MARINA AMARAL
DESENHO:	MARINA AMARAL
VERIFICAÇÃO:	TAMIRES AZEREDO FRAUCHE CREA: 5069941152-SP
APROVAÇÃO:	ANA BEATRIZ B. V. LIMA CREA: 5061849511-SP
ART Nº:	

PREFEITURA MUNICIPAL DE MAIRIPORÃ

ASSUNTO: **ELABORAÇÃO DO PLANO DIRETOR DE DRENAGEM URBANA PARA O MUNICÍPIO DE MAIRIPORÃ**

Formulação de Cenários, Diagnóstico e Prognóstico das Inundações

OPERAÇÃO	921
TRABALHO	R6.DES
DES. Nº	28
DATA	01/2023
REVISÃO	00

ÁREAS DE CONTRIBUIÇÃO DE ESCOAMENTO SUPERFICIAL DO PONTO 14