



AVENIDA BOULEVARD

INDICAÇÃO	SÍMBOLO	LEGENDA	TOTAL
II P2	II	PADRÃO P2 DE ENERGIA CATEGORIA B EXISTENTE	01 PONTO
II P3	II	PADRÃO P3 DE ENERGIA CATEGORIA B EXISTENTE	01 PONTO
II P10 - T3	II	PADRÃO DE ENERGIA CATEGORIA T3 A INSTALAR	01 PONTO
II P11 - T3	II	PADRÃO DE ENERGIA CATEGORIA T3 A INSTALAR	01 PONTO
II P12 - B1	II	PADRÃO DE ENERGIA CATEGORIA B1 A INSTALAR	01 PONTO
03 - 17 E 23 - 28	●	PONTO DE ILUMINAÇÃO SM SIMPLES 1X LED 240W A INSTALAR	22 PONTOS
18 - 22	●	PONTO DE ILUMINAÇÃO DUPLO 2X LED 240W A INSTALAR	6 PONTOS
	●	PONTO DE ILUMINAÇÃO 7M DUPLO 2X LED 240W EXISTENTE	
	●	PONTO DE ILUMINAÇÃO 3M DUPLO 2X LED 240W EXISTENTE OU DE OUTRO PROJETO	
	●	PONTO DE ILUMINAÇÃO 10M SIMPLES LED 240W EXISTENTE OU DE OUTRO PROJETO	
	○	ELETRODUTO FLEXÍVEL 2 POLEGADAS DE ALTA RESISTÊNCIA ENTERRADO A INSTALAR	
	○	ELETRODUTO FLEXÍVEL 2 POLEGADAS DE ALTA RESISTÊNCIA ENTERRADO EXISTENTE	
	□	CAIXA DE PASSAGEM EM CONCRETO 0,30 X 0,30 X 0,30M COM TAMPA SEM ESCALA	01 UNIDADES
	○	PONTO DE ATERRAMENTO, ALÉM DOS ATERRAMENTOS DOS PADRÕES	07 UNIDADES

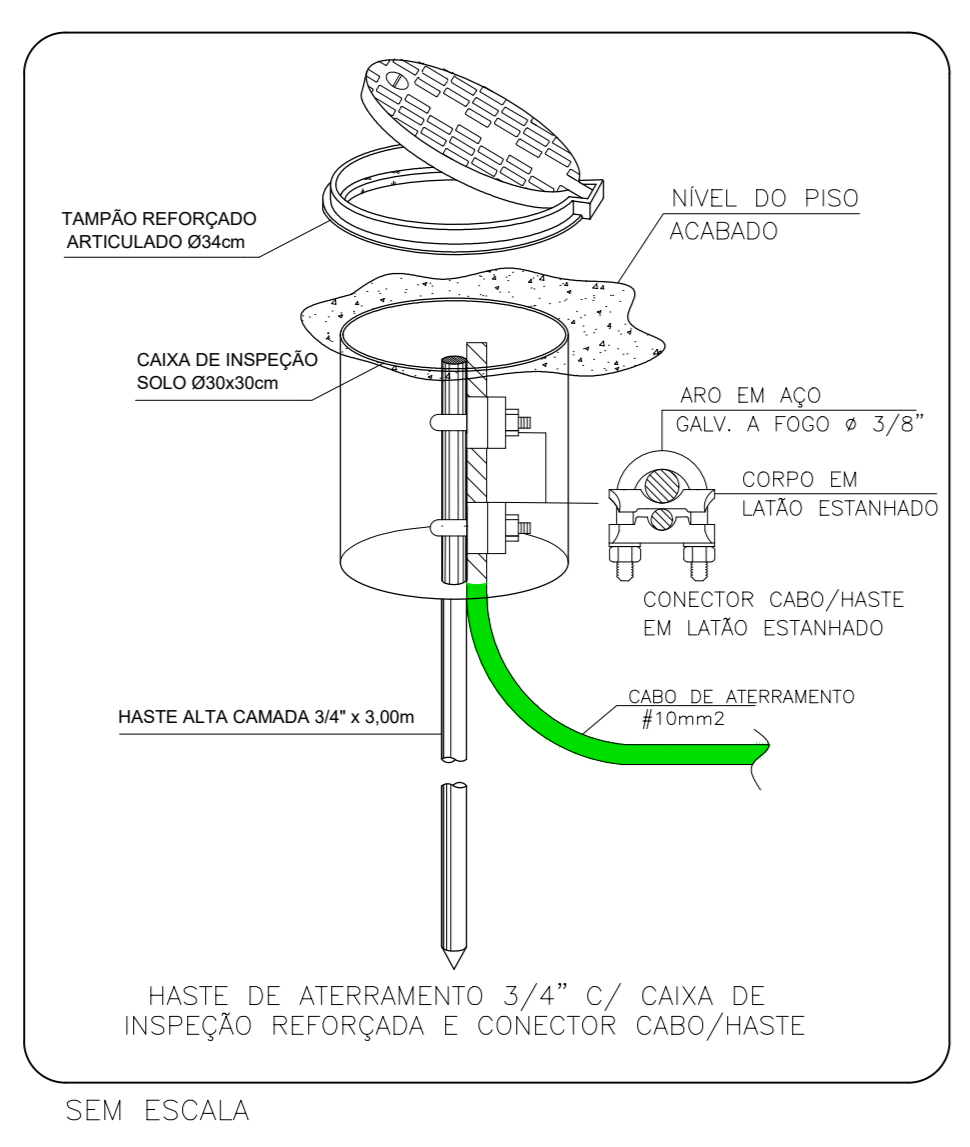


SÍMBOLO	CONDUTOR	IDENTIFICAÇÃO
+	FASE A / L1 / R	VERMELHO
+	FASE B / L2 / S	BRANCO
+	FASE C / L3 / T	PRETO
+	NEUTRO	AZUL CLARO
+	ATERRAMENTO	VERDE

REALIZAR O DEVIDO BALANCEAMENTO DOS CIRCUITOS

 

COORDENADAS GEGRÁFICAS:
 LATITUDE: 33°19'18"S
 LONGITUDE: 49°33'14"79"O

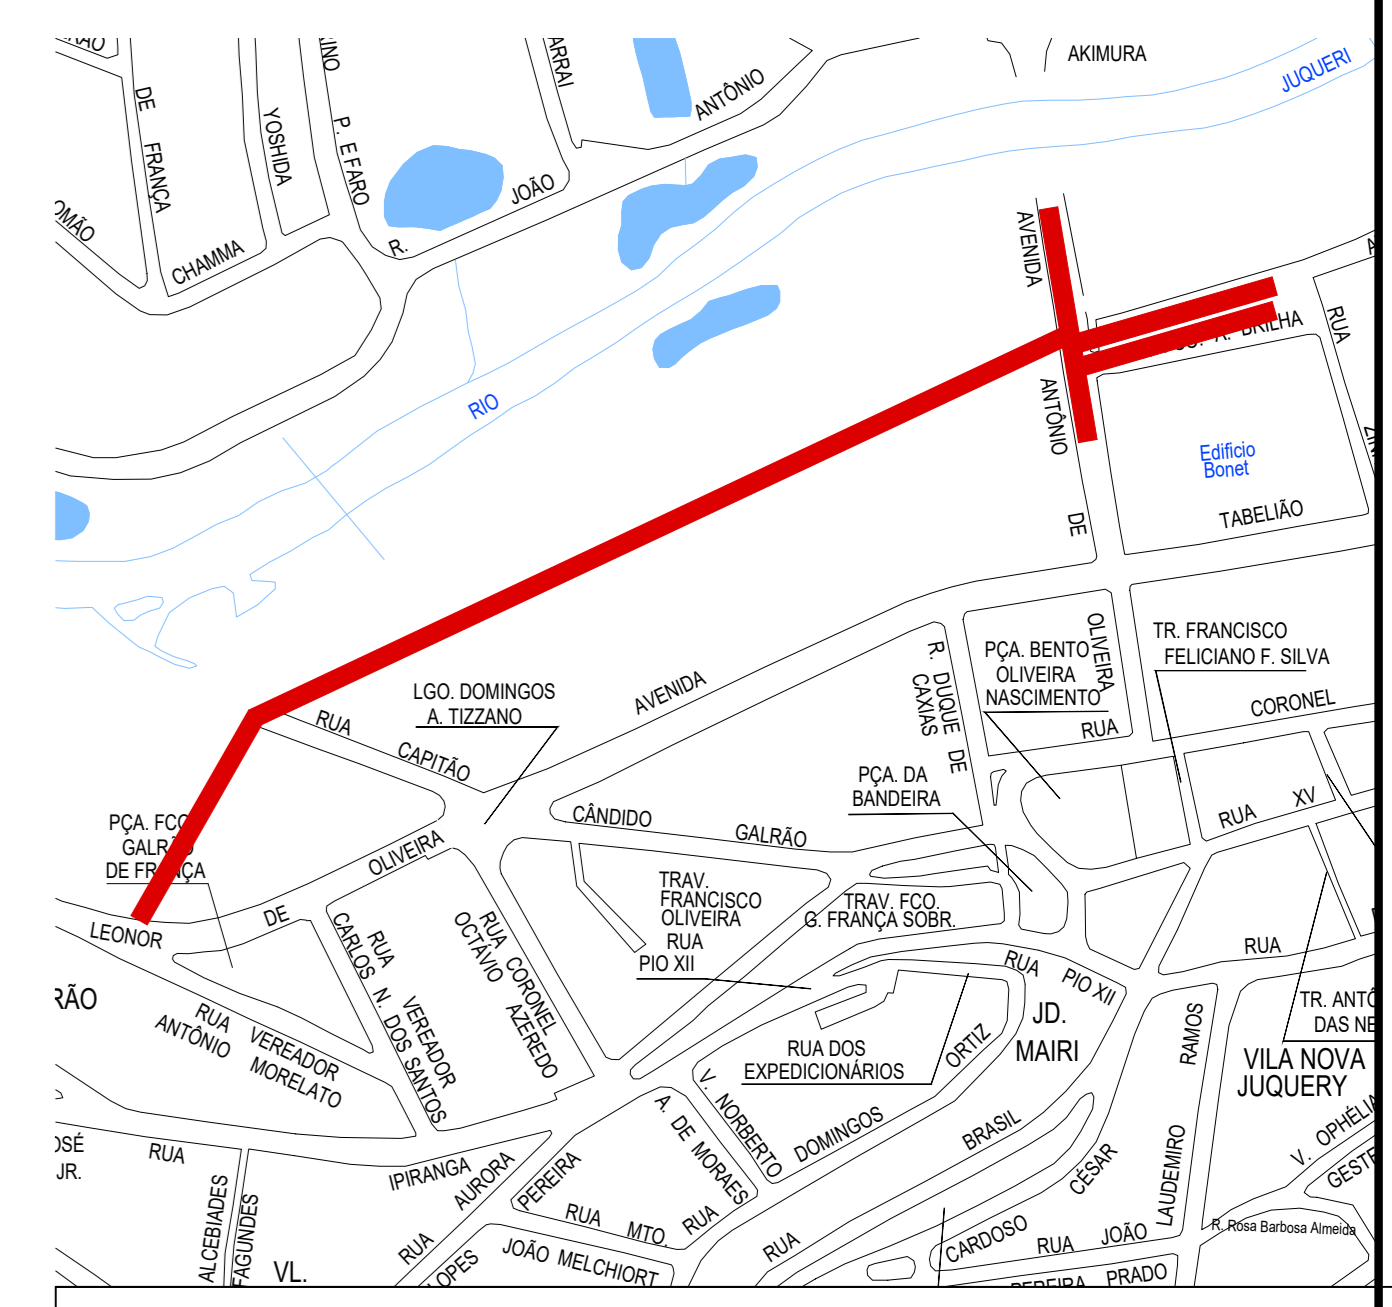

PREFEITURA MUNICIPAL DE MAIRIPORÃ
 ALAMEDA TIBIRÇA, 374 - MAIRIPORÃ/SP - 07600-084

SECRETARIA DE OBRAS E PLANEJAMENTO
 DEPARTAMENTO DE PROJETOS E CONVENIÊNCIAS
 ALAMEDA TIBIRÇA, 335 - MAIRIPORÃ/SP - 07600-168

PROJETO BÁSICO DE ILUMINAÇÃO PÚBLICA

LOCAL: AVENIDA SEM DENOMINAÇÃO (BOULEVARD)

TIPO: PROJETO DE INFRAESTRUTURA E DE ILUMINAÇÃO PÚBLICA

ESCALA NOMINAL: JANEIRO/2024

INDICADA: 0

PROFESSOR RESPONSÁVEL TÉCNICO: WALID ALI HAMID
 PREFEITO MUNICIPAL: MARCUS IVONICA

SECRETÁRIO DE OBRAS E PLANEJAMENTO: ALCIR CLAUDIO ALVES
 RESPONSÁVEL PELA DESEMPENHAMENTO: THAINARA DE ALMEIDA VETTORI

PLANTA ELÉTRICA - ILUMINAÇÃO PÚBLICA

PLANTA DE BERTORSAÇÃO