


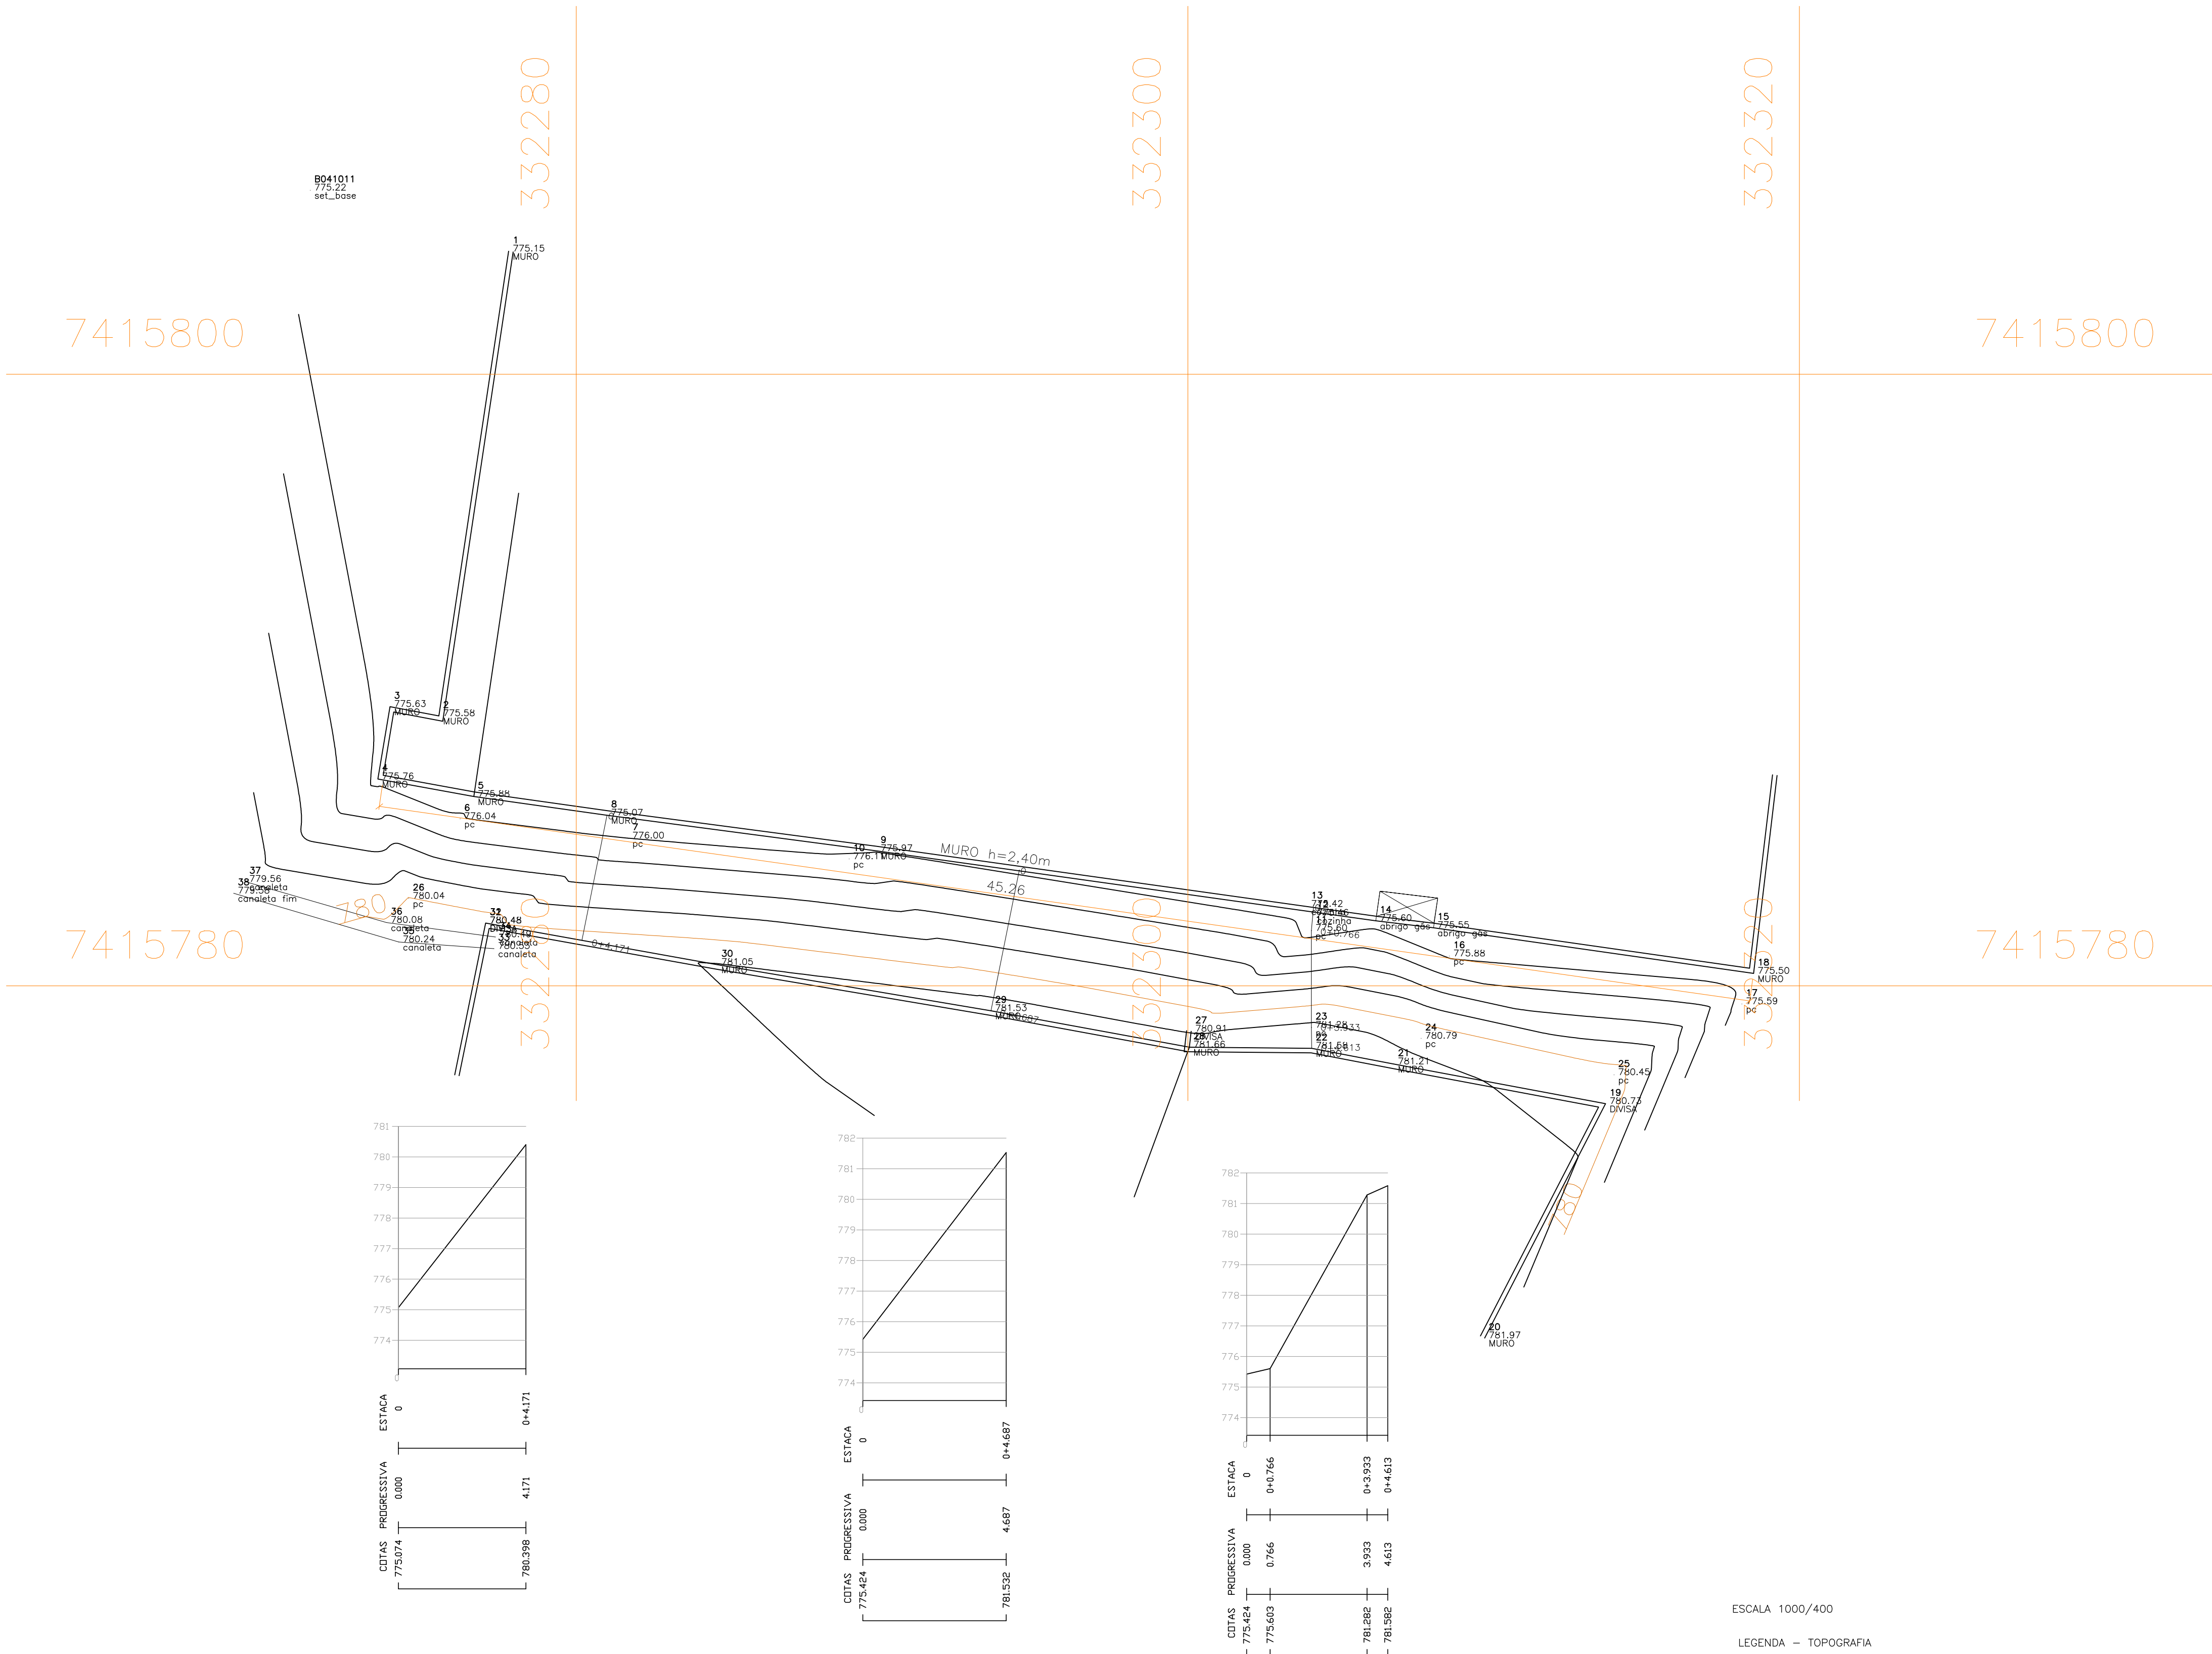

PLANTA BAIXA - LEVANTAMENTO PLANIALTIMÉTRICO
esc. 1:125


ESCALA 1000/400

LEGENDA - TOPOGRAFIA

- 779.58 Cota de acordo com o levantamento topográfico.
- Ponto cotado - local exato da cota.
- Curvas de nível auxiliares.
- Curvas de nível mestras.
- Abrigo de gás.

NOTAS GERAIS:

- Antes do início da implantação do projeto, é necessário comunicar a PMM para liberação e agendamento de apoio operacional;
- A implantação do projeto deverá obrigatoriamente ser acompanhada por responsável técnico legalmente habilitado mediante a apresentação de ART/RRT à PMM;
- A implantação do projeto é de inteira responsabilidade do Executor, inclusive quanto ao cumprimento da legislação e normas vigentes;
- Deverá ser observada legislação pertinente quando da necessidade de "Poda de Adequação" na vegetação conflitante; conforme Decreto Municipal 9709/2023. Caso houver, as ocorrências deverão constar em Relatório Fotográfico e/ou Diário de Obras com imagens (fotográficas) do 'antes e depois' da situação conflitante, apontadas pelo responsável da execução (implantação). Para volume expressivo de casos, deverá ser requerido junto a Secretaria Municipal do Meio Ambiente os serviços ou a devida autorização para execução por meios próprios;
- A PMM cabe a prerrogativa de solicitar eventuais ajustes no projeto aprovado face a possíveis alterações ocorridas no sistema viário, demora na sua implantação, e ou outros motivos que considerar pertinentes, afim de garantir as boas condições de segurança e fluidez no local;
- Medidas e cotas em metros, exceto onde indicado. Na execução da obra, confirmar cotas "in loco";
- Não deverá ser feito quaisquer alterações sem a autorização do departamento técnico responsável pela fiscalização da obra;
- Este documento trata da execução da obra como um todo, com itens a serem feitos pela contratada e pela prefeitura. Portanto, itens que mencionarem 'recursos próprios' não cabem a contratada e serão feitos pela municipalidade;

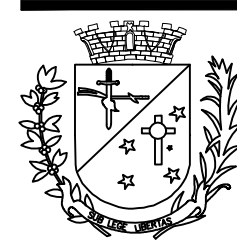

PREFEITURA MUNICIPAL
DE MAIRIPORÃ
ALAMEDA TIBIRIÇÁ, 374 - MAIRIPORÃ/SP - 07600-084

SECRETARIA DE OBRAS E PLANEJAMENTO

DEPARTAMENTO DE PROJETOS E CONVÊNIOS
ALAMEDA TIBIRIÇÁ, 535 - MAIRIPORÃ/SP - 07600-168

PROJETO
OBRAS DE CONTENÇÃO DE MURO

LOCAL
AVENIDA JOSE ANTONIO DE MORAES NETO
SÃO VICENTE, MAIRIPORÃ/SP - CEP: 07608-210

TÍTULO
PLANTA DE TOPOGRAFIA
FOLHA
01/04

ESCALA NOMINAL
INDICADA
DATA
ABRIL/2025
REVISÃO
R00

ASSINATURAS
PROPOSTANTE
WALID ALI HAMID
PREFEITO MUNICIPAL
C.N.P.J.
46.523.163/0001-50

SECRETÁRIO DE OBRAS E PLANEJAMENTO
EDUARDO DE SOUZA MARTINS
RESPONSÁVEL PELO DEPARTAMENTO
ALCIR CLAUDINO ALVES

DESENHO
JOSÉ CARLOS MADEIRA

ESPAÇO PARA APROVAÇÃO

RESPONSÁVEL TÉCNICO - AGRIMENSURA
JOSÉ CARLOS MADEIRA
CFT: 049.614.978-43
TRT: BR 20211539820

EDUARDO DE SOUZA MARTINS
SECRETÁRIO MUNICIPAL DE OBRAS E PLANEJAMENTO