


COORDENADAS GEGRÁFICAS:  
 INÍCIO= ZONA: 23 K / LONG UTM: 335916,78 m E / LAT UTM: 7427774,44 m S  
 FINAL= ZONA: 23 K / LONG UTM: 335453,53 m E / LAT UTM: 7427807,84 m S



MAPA DE LOCALIZAÇÃO

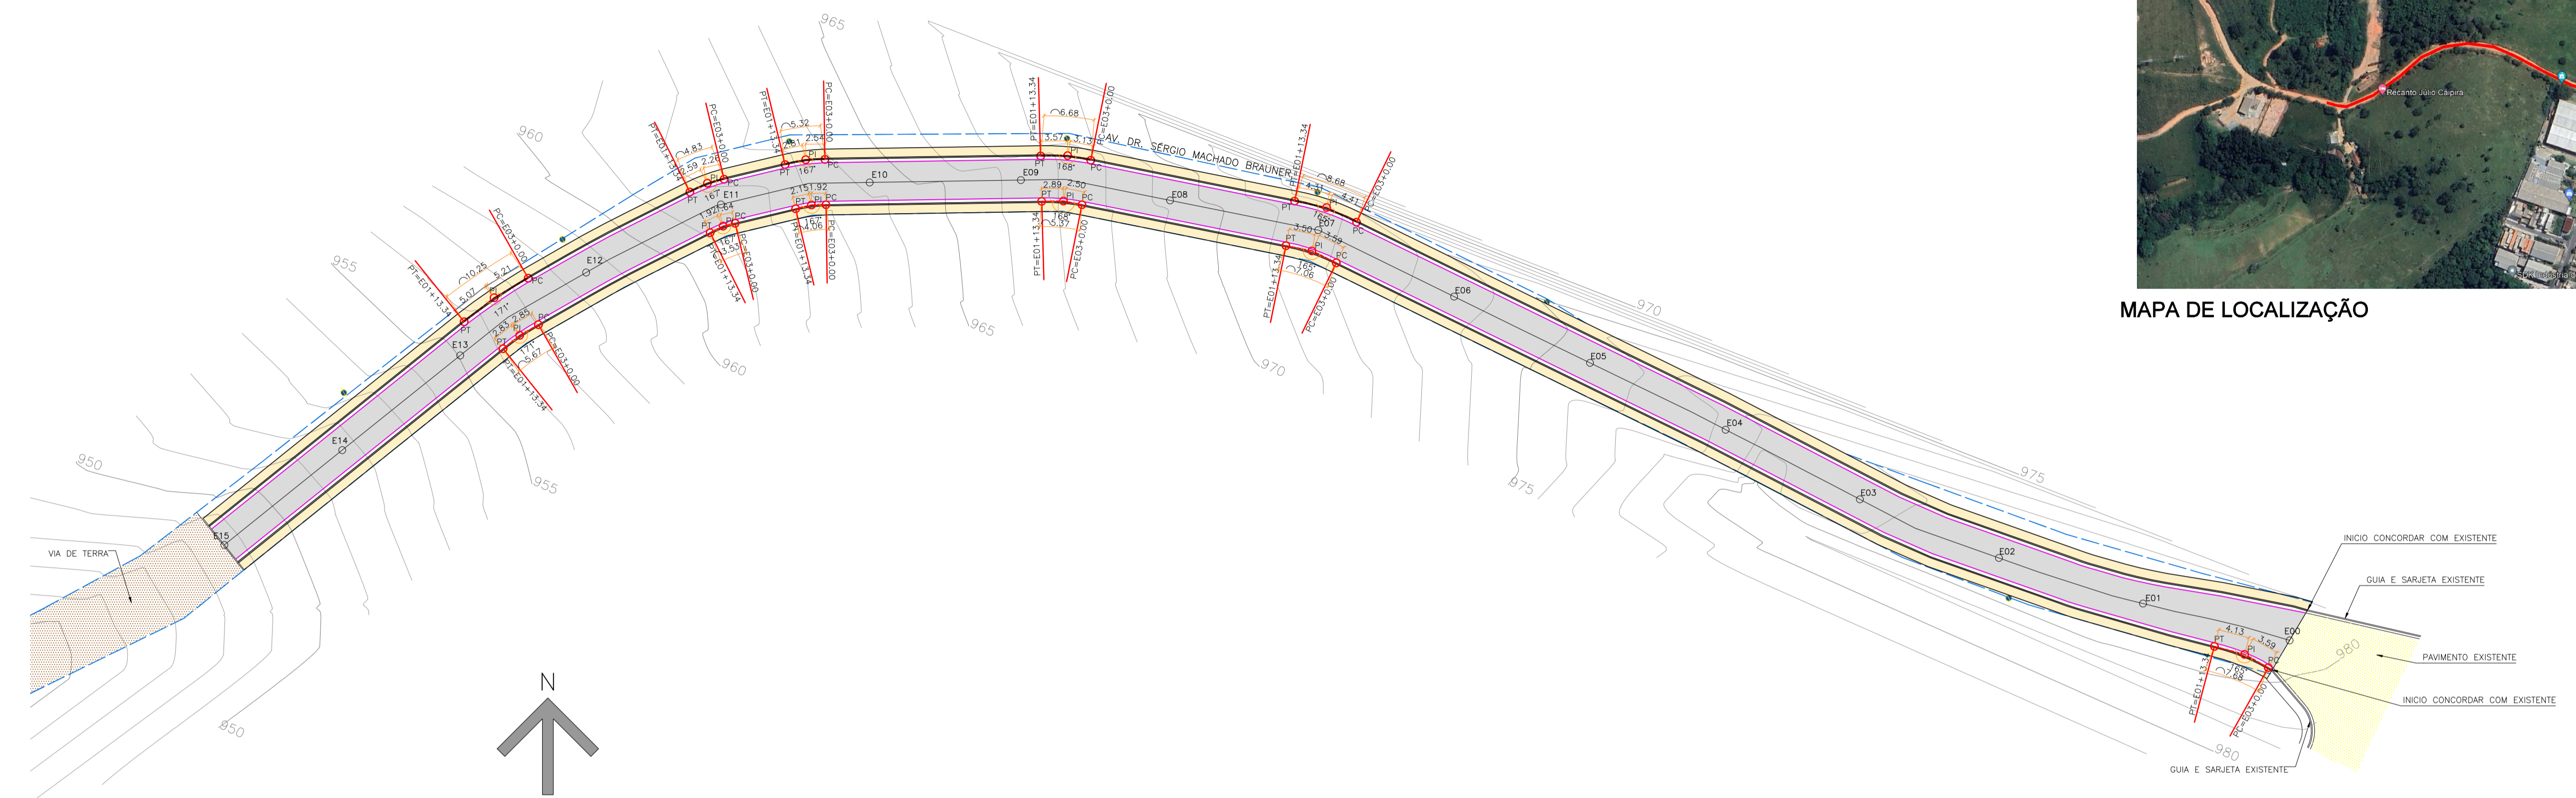

PLANTA GEOMÉTRICO  
 esc: 1:500

- LEGENDA GEOMÉTRICO
- Pavimento existente
  - Via de terra
  - Faixa de rolamento
  - Passeio
  - Perfil Projetado (P.P)
  - PC Ponto Central
  - PI Ponto de Intersecção
  - PT Ponto Tangencial

CARACTERÍSTICAS GEOMÉTRICAS DA VIA		ESTACAS MEDIDAS DE 20 EM 20 METROS			
AVENIDA DR. SÉRGIO MACHADO BRAUNER - TRECHO 1 - BAIRRO CANJICA, CEP 07660-500, MAIRIPORÁ - SÃO PAULO		EXTENSÃO DA VIA 300,00 METROS E015 + 0,00M			
VIA LOCAL: CENTRO	TRECHO DA VIA	LARGURA LEITO CARROÇÁVEL	TIPO DE REVESTIMENTO - CAMADAS		
VIAS QUE INTERCEDEM NO INÍCIO	000 + 0,00M	5,10m	PINTURA IMPERMEABILIZANTE 1.596,10 m <sup>2</sup> PINTURA LIGANTE 1.596,10 m <sup>2</sup> APLICAÇÃO DE BINDER 4,0 CM 63,84 m <sup>3</sup>		
VIAS QUE INTERCEDEM NO FINAL	0015 + 0,00M		RESÍDUOS DA FRESCAGEM DE PAVIMENTOS ASFÁLTICOS (RAP) 156,21 m <sup>3</sup>		
	AVENIDA DR. SÉRGIO MACHADO BRAUNER		APLICAÇÃO DE CBUQ - GRADUAÇÃO C 5,0 CM 79,81 m <sup>3</sup>		
CLASSIFICAÇÃO	VDM	LARGURA DA FAIXA (m)	LAR. DOS PASSEIOS (m)	RAMPA MÁXIMA %	GABARITO VERTICAL O.A.E. (m)
VIA ESTRUTURAL	>10.000	3,50-3,60	-	6%	5,50
VIAS ESTRUTURAS E COLETORAS	5.001-10.000	3,50	-	8%	4,50
VIAS COLETORAS	1.501 a 5.000	3,00-3,50	-	10%	4,50
VIA LOCAL E COLETORA	401 a 1.500	3,00	-	12%	4,50
VIA LOCAL	100 a 400	2,55-3,00	-	15%	4,00
FAIXA EXCLUSIVA DE ÔNIBUS	< 500	3,50	-	10%	4,50
	> 500			8%	4,50

NOTAS GERAIS:

- Antes do início da implantação do projeto, é necessário comunicar a PMM para liberação e agendamento de apoio operacional;
- A implantação do projeto deverá obrigatoriamente ser acompanhada por responsável técnico legalmente habilitado mediante a apresentação de ART/RTT à PMM;
- A implantação do projeto é de inteira responsabilidade do Executor, inclusive quanto ao cumprimento da legislação e normas vigentes;
- Deverá ser observada legislação pertinente quando da necessidade de "Poda de Adequação" na vegetação conflitante; conforme Decreto Municipal 9709/2023. Caso houver, as ocorrências deverão constar em Relatório Fotográfico e/ou Diário de Obras com imagens (fotográficas) do 'antes e depois' da situação conflitante, apontadas pelo responsável da execução (implantação). Para volume expressivo de casos, deverá ser requerido junto a Secretaria Municipal do Meio Ambiente os serviços ou a devida autorização para execução por meios próprios;
- À PMM cabe a prerrogativa de solicitar eventuais ajustes no projeto aprovado face a possíveis alterações ocorridas no sistema viário, demora na sua implantação, e ou outros motivos que considerar pertinentes, afim de garantir as boas condições de segurança e fluidez no local;
- Medidas e cotas em metros, exceto onde indicado. Na execução da obra, confirmar cotas "in loco";
- Não deverá ser feito quaisquer alterações sem a autorização do departamento técnico responsável pela fiscalização da obra;
- Este documento trata da execução da obra como um todo, com itens a serem feitos pela contratada e pela prefeitura. Portanto, itens que mencionarem 'recursos próprios' não cabem a contratada e serão feitos pela municipalidade.

PREFEITURA MUNICIPAL DE MAIRIPORÁ  
 ALAMEDA TIBIRIÇÁ, 374 - MAIRIPORÁ/SP - 07600-084

SECRETARIA DE OBRAS E PLANEJAMENTO  
 DEPARTAMENTO DE PROJETOS E CONVÊNIOS  
 ALAMEDA TIBIRIÇÁ, 535 - MAIRIPORÁ/SP - 07600-168

PROJETO  
 OBRAS DE DRENAGEM, PAVIMENTAÇÃO E SINALIZAÇÃO

LOCAL  
 AVENIDA DR. SÉRGIO MACHADO BRAUNER - TRECHO 1 - CANJICA  
 TERRA PRETA - MAIRIPORÁ/SP

TÍTULO  
 PROJETO GEOMÉTRICO

ESCALA NOMINAL  
 INDICADA

ASSINATURAS  
 PROPONENTE  
 PREFEITO MUNICIPAL

SECRETÁRIO DE OBRAS E PLANEJAMENTO  
 EDUARDO DE SOUZA MARTINS


DESENHO  
 BRUNA COQUEIRO

ESPAÇO PARA APROVAÇÃO

ALESSANDRA LARA C. DA CRUZ RODRIGUES  
 ENGENHEIRA CIVIL / CORRESPONSÁVEL TÉCNICA  
 CREA: 5070567487  
 ART: 2820250181444  
 THAINARA DE ALMEIDA VETTORI  
 ARQUITETA E URBANISTA/RESPONSÁVEL TÉCNICA  
 CAU: A194127-5  
 RRT: S11452966400CT001

PREFEITURA MUNICIPAL DE MAIRIPORÁ  
 CARIMBO DE APROVAÇÃO

WALID ALI HAMID  
 PREFEITO MUNICIPAL DE MAIRIPORÁ

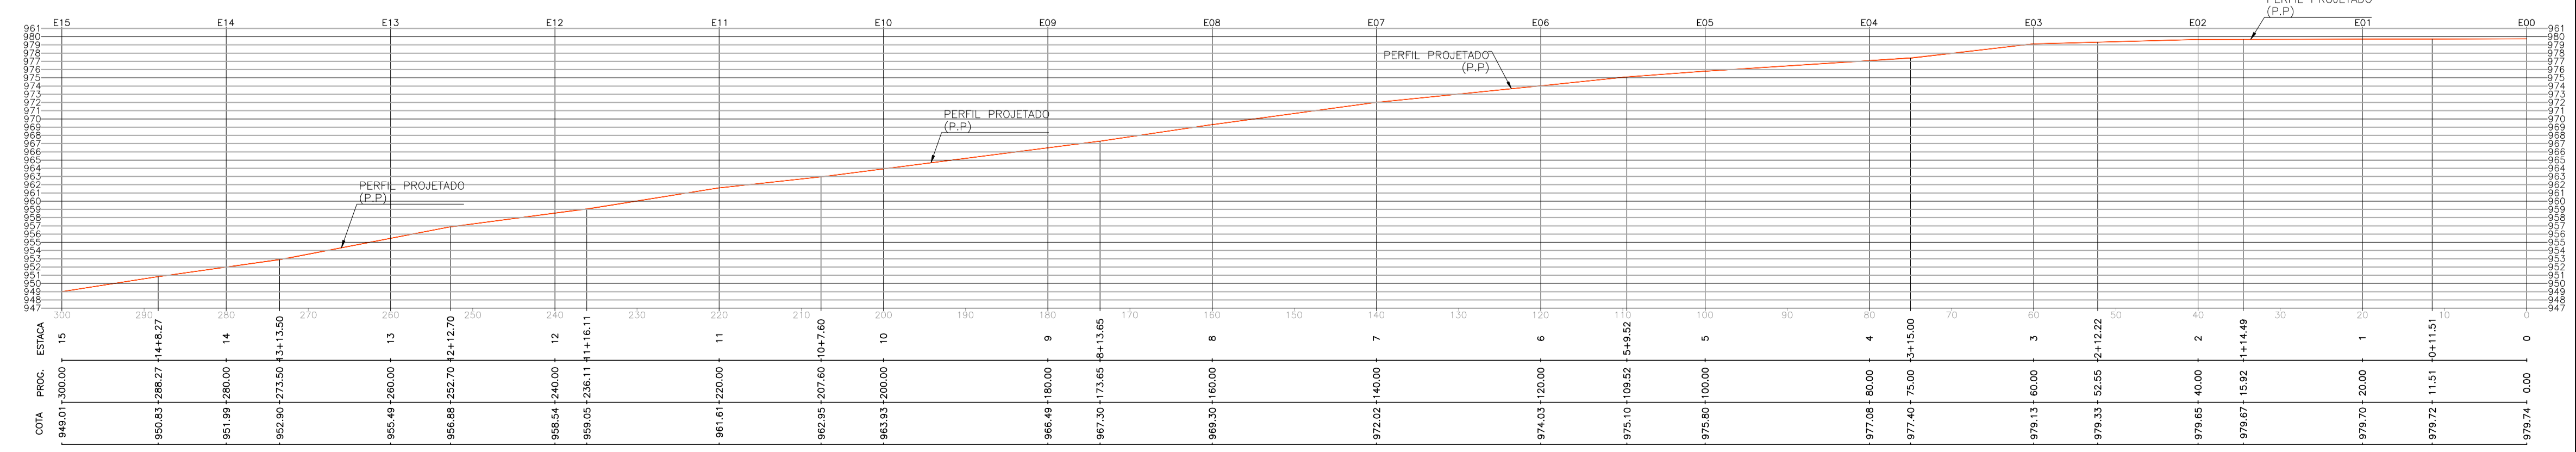

PERFIL LONGITUDINAL DA VIA  
 esc: 1:500