

NOTAS - PAVIMENTAÇÃO

- Para Concreto Betuminoso Usinado à Quente (C.B.U.Q.), misturas abaixo de 110°C não deverá ser aplicada. Além disso, a empresa deverá fornecer teste de qualidade do C.B.U.Q. que será aplicado, afim de garantir que o material atenda a todas as propriedades mecânicas, como resistência e durabilidade, atendendo a todas as normas técnicas pertinentes.


NOTAS GERAIS:

- Antes do início da implantação do projeto, é necessário comunicar a PMM para liberação e agendamento de apoio operacional;
- A implantação do projeto deverá obrigatoriamente ser acompanhada por responsável técnico legalmente habilitado mediante a apresentação de ART/RTT à PMM;
- A implantação do projeto é de inteira responsabilidade do Executor, inclusive quanto ao cumprimento da legislação e normas vigentes;
- Deverá ser observada legislação pertinente quando da necessidade de "Poda de Adequação" na vegetação conflitante; conforme Decreto Municipal 9709/2023. Caso houver, as ocorrências deverão constar em Relatório Fotográfico e/ou Diário de Obras com imagens (fotográficas) do 'antes e depois' da situação conflitante, apontadas pelo responsável da execução (implantação). Para volume expressivo de casos, deverá ser requerido junto a Secretaria Municipal do Meio Ambiente os serviços ou a devida autorização para execução por meios próprios;
- A PMM cabe a prerrogativa de solicitar eventuais ajustes no projeto aprovado face a possíveis alterações ocorridas no sistema viário, demora na sua implantação, e ou outros motivos que considerar pertinentes, afim de garantir as boas condições de segurança e fluidez no local;
- Medidas e cotas em metros, exceto onde indicado. Na execução da obra, confirmar cotas "in loco";
- Não deverá ser feito quaisquer alterações sem a autorização do departamento técnico responsável pela fiscalização da obra;
- Este documento trata da execução da obra como um todo, com itens a serem feitos pela contratada e pela prefeitura. Portanto, itens que mencionarem 'recursos próprios' não cabem a contratada e serão feitos pela municipalidade;
- O loteamento denominado Jd. Sun Valley receberá pavimentações que serão interligadas, por este motivo é de extrema importância que quando houver dúvidas seja consultado os demais projetos ou esclarecido com o profissional competente responsável pela fiscalização da obra.

MAPA DE LOCALIZAÇÃO




COORDENADAS GEOGRÁFICAS:
 INÍCIO= ZONA: 23 K / LAT UTM: 7428326.27 m S / LONG UTM: 340268.69 m E
 FINAL= ZONA: 23 K / LAT UTM: 7428338.22 m S / LONG UTM: 340159.27 m E



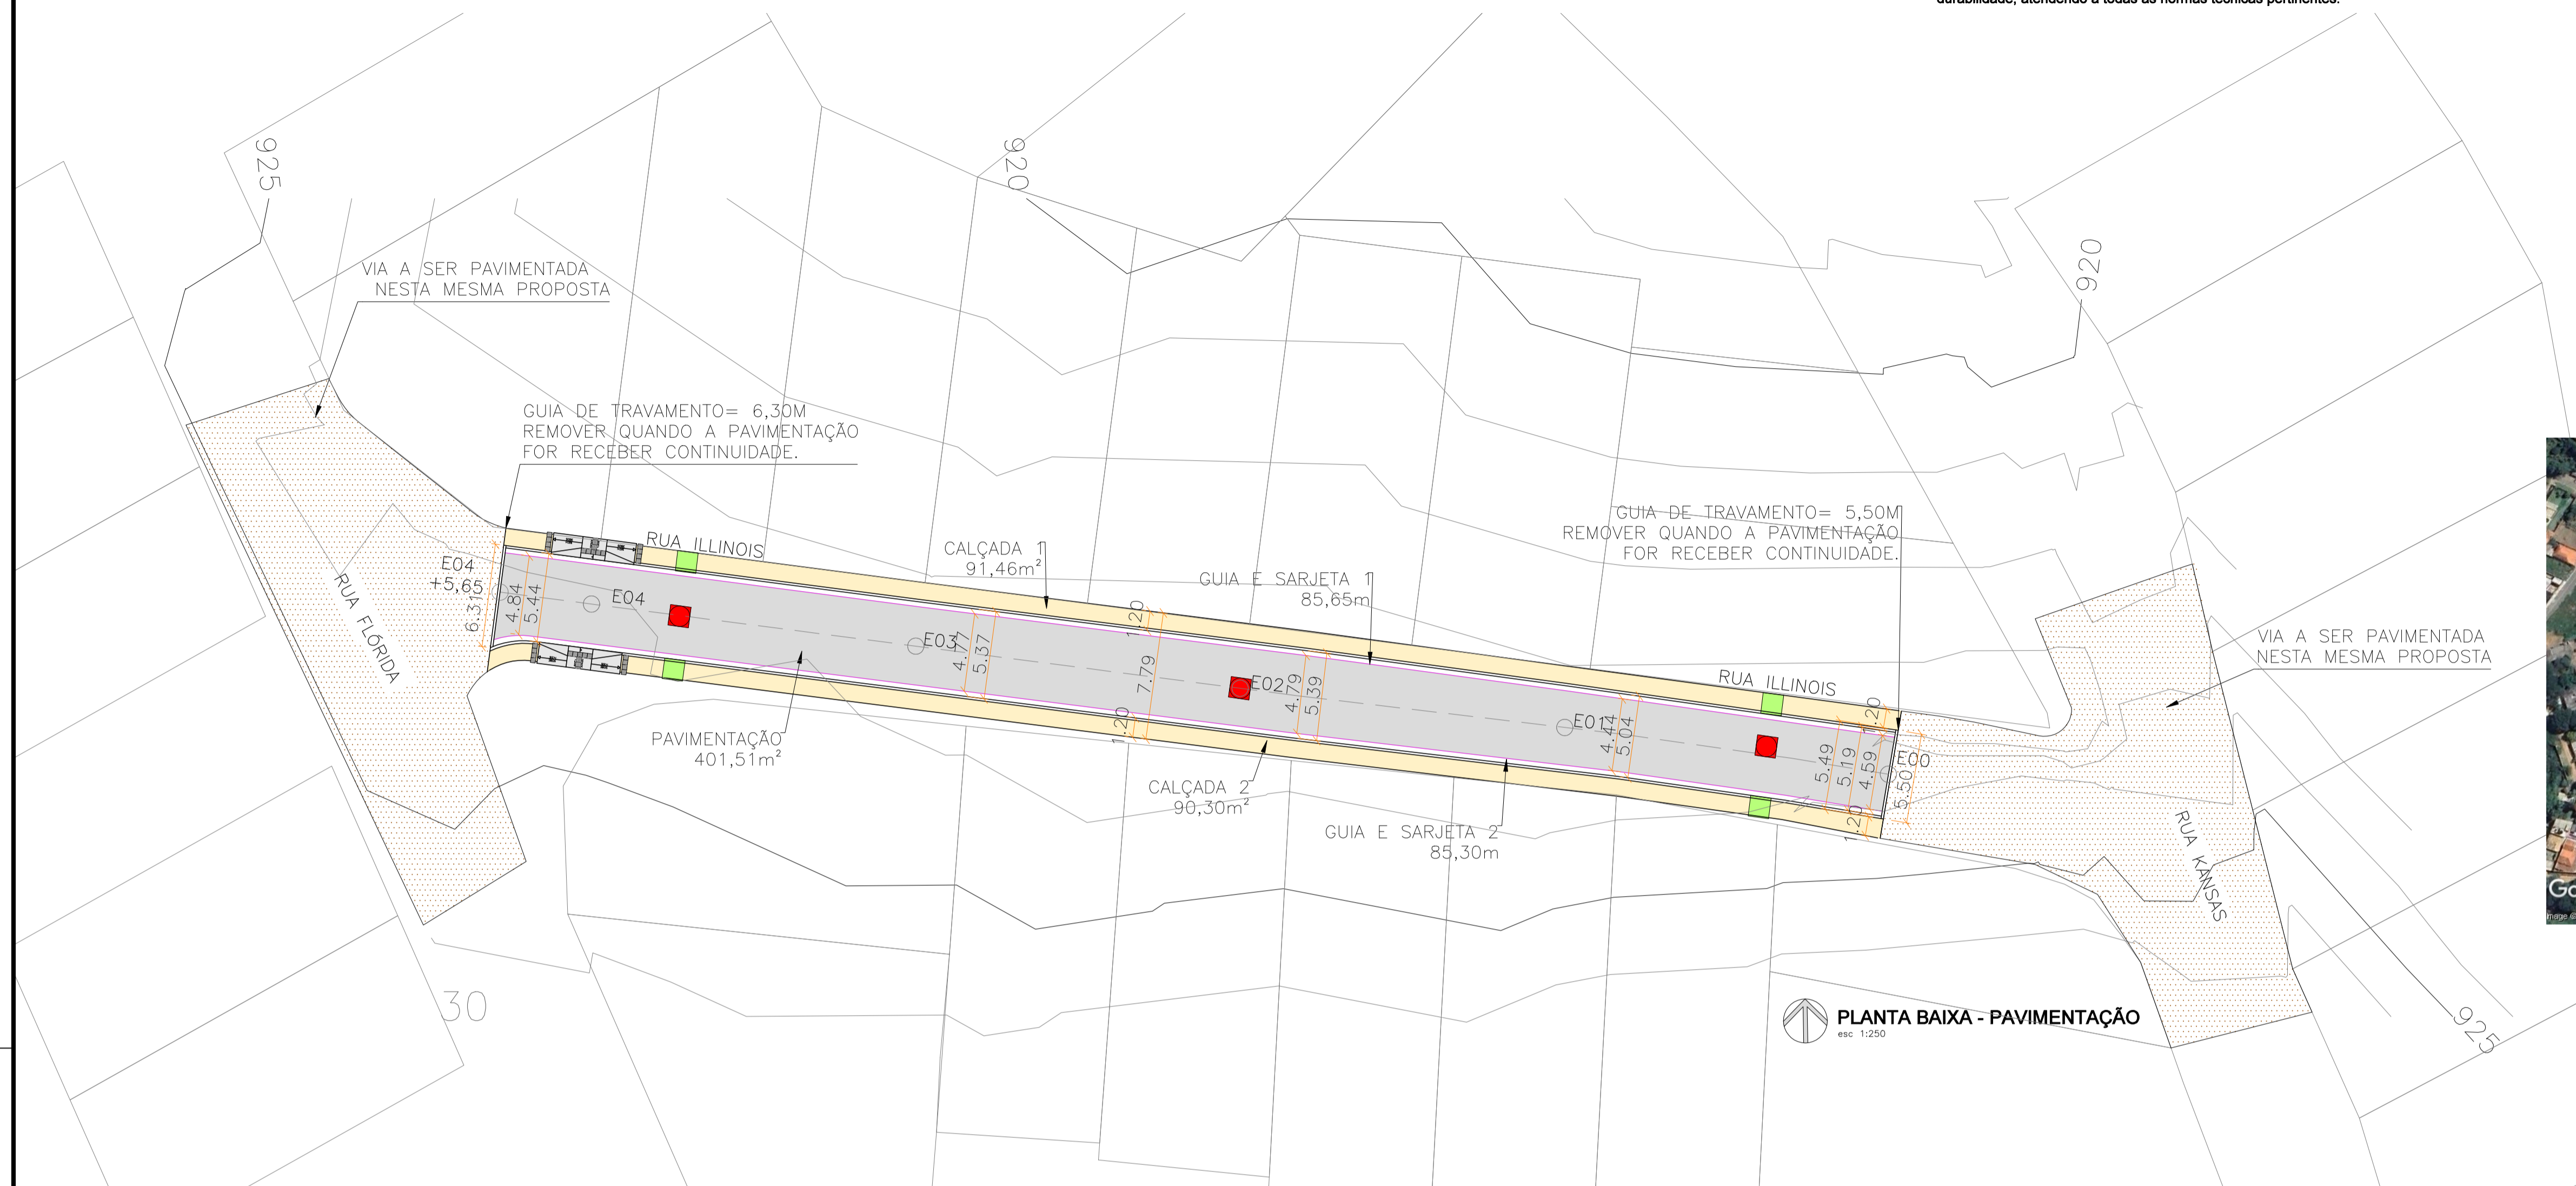


PLANTA BAIXA - PAVIMENTAÇÃO
 esc 1:250

REBAIXAMENTO DE CALÇADAS ESTREITAS
 h = 0,15cm
 Em calçadas estreitas onde a largura do passeio não seja suficiente para acomodar o rebaixamento e a faixa livre com largura de no mínimo 1,20 m, pode ser feito o rebaixamento de rampas laterais com inclinação de até 5 %, ou pode ser adotada, a critério do órgão de trânsito do município, faixa elevada de travessia, ou outra redução do percurso de travessia. A Figura demonstra um exemplo de solução.

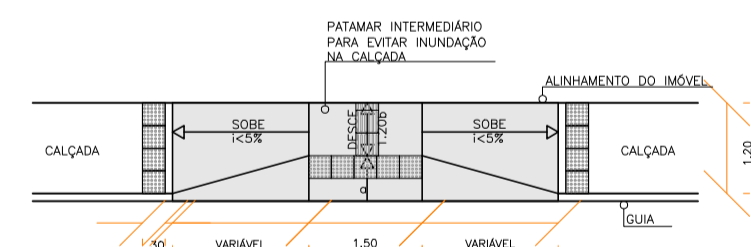

a) Inclinação da rampa, i ≤ 8,33 %
 b) Em casos excepcionais, desde que justificado, admite-se a largura mínima de 0,90 m.
EXEMPLO REBAIXAMENTO DE CALÇADA COM DESNÍVEL DE 15CM - VISTA SUPERIOR
 esc. 1:100

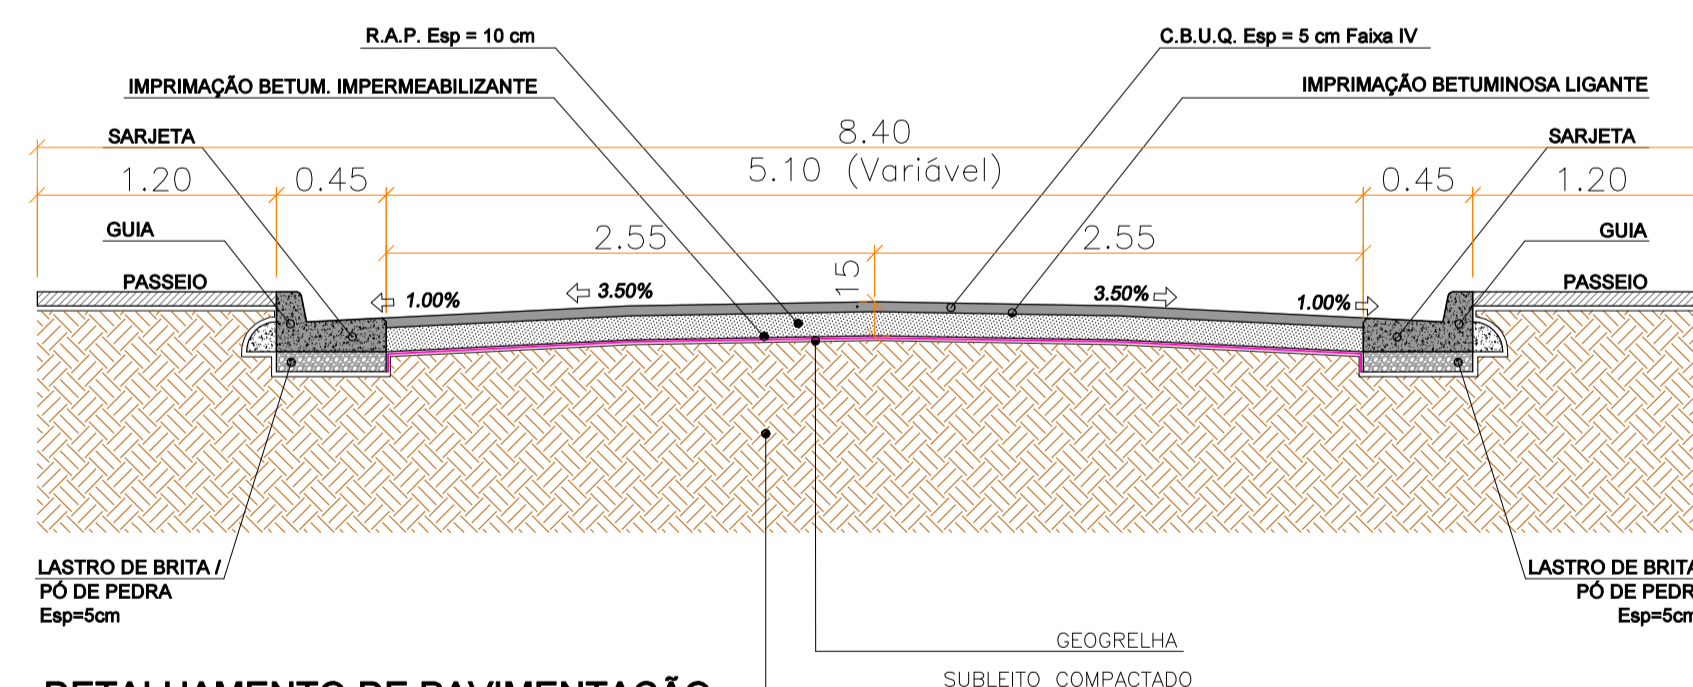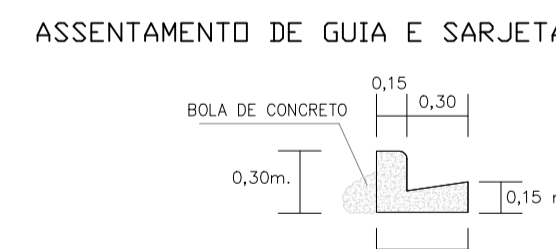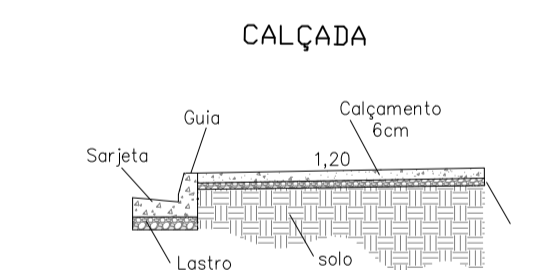

DETALHAMENTO DE PAVIMENTAÇÃO
 SEÇÃO TRANSVERSAL SEM ESCALA

LEGENDA - PAVIMENTAÇÃO

- Via de Terra.
- Área de Pavimentação.
- Área de Calçada.
- Boca de Lobo Simples à Construir.
- Poço de visita (Pv).
- Sarjeta.
- Guia.
- Curvas de nível auxiliares (a cada 1m)
- Curvas de nível mestras (a cada 5m)

CARACTERÍSTICAS GEOMÉTRICAS DA VIA
 RUA ILLINOIS, JARDIM SUN VALLEY - CORUMBÁ DISTRITO INDUSTRIAL DE TERRA PRETA
 MAIRIPORÃ - SÃO PAULO

VIA LOCAL	TRECHO DA VIA	LARGURA LEITO CARROÇÁVEL	TIPO DE REVESTIMENTO - CAMADAS	EXTENSÃO DA VIA 85,65 METROS E00 Á E04 + 5,65M
VIA QUE INTERCEDE NO INÍCIO	E00 RUA KANSAS	VARIÁVEL	PINTURA IMPERMEABILIZANTE	402,55 m2
VIA QUE INTERCEDE NO FINAL	E04 + 5,65M RUA FLÓRIDA	MIN. 4,44M MÁX. 4,84M	PINTURA LIGANTE	402,55 m2
			APLICAÇÃO DE CBUQ EM 0,05 cm	20,13 m3

CLASSIFICAÇÃO	VDM	LARGURA DA FAIXA (m)	LAR. DOS PASSEIOS (m)	RAMPA MÁXIMA %	GABARITO VERTICAL O.A.E (m)
VIA ESTRUTURAL	>10.000	3,50-3,60	-	6%	5,50
VIAS ESTRUTURAS E COLETORAS	5.001-10.000	3,50	-	8%	4,50
VIAS COLETORAS	1.501 a 5.000	3,00-3,50	-	10%	4,50
VIA LOCAL E COLETORA	401 a 1.500	3,00	-	12%	4,50
VIA LOCAL	100 a 400	2,55-3,00	-	15%	4,00
FAIXA EXCLUSIVA DE ÔNIBUS	< 500	3,50	-	10%	4,50
	> 500		-	8%	4,50

QUANTITATIVO			
Extensão	85,65m		
Pavimentação	454,00 m ²		
Guia	182,75m		
Sarjeta	170,95m		
Tubo Ø=0,600mm	12,00m		
Tubo Ø=0,800mm	110,60m		
B.L. Simples	04 unid.		
Área de Passeio	181,76m ²		

PAVIMENTAÇÃO - ESTACA E00 Á E04 + 5,65M RUA ILLINOIS - JARDIM SUN VALLEY - CORUMBÁ - TERRA PRETA - MAIRIPORÃ/SP			
QUANTITATIVO DE PAVIMENTAÇÃO E BASE	UNIDADE	QTDE.	
FRESAGEM DE PAVIMENTOS ASFÁLTICOS (RAP)	m ³	40,26	
DER-SP GEOGRELHA POLIETILENO	m ²	402,55	
IMPERMEABILIZANTE	m ²	402,55	
PINTURA LIGANTE	m ²	402,55	
APLICAÇÃO DE CBUQ EM 0,05 CM	m ³	20,13	

PREFEITURA MUNICIPAL DE MAIRIPORÃ
 ALAMEDA TIBIRIÇÁ, 374 - MAIRIPORÃ/SP - 07600-084

SECRETARIA DE OBRAS E PLANEJAMENTO

DEPARTAMENTO DE PROJETOS E CONVÊNIOS
 ALAMEDA TIBIRIÇÁ, 535 - MAIRIPORÃ/SP - 07600-168

PROJETO: OBRAS DE DRENAGEM, PAVIMENTAÇÃO E SINALIZAÇÃO

LOCAL: RUA ILLINOIS - JARDIM SUN VALLEY
 TERRA PRETA - MAIRIPORÃ-SP

TÍTULO: PLANTA DE PAVIMENTAÇÃO | FOLHA: 06/08

ESCALA NOMINAL: INDICADA | DATA: FEVEREIRO/2025 | REVISÃO: R01

ASSINATURAS:
 PROPONENTE: WALID ALI HAMID | C.N.P.J.: 46.523.163/0001-50
 PREFEITO MUNICIPAL

SECRETÁRIO DE OBRAS E PLANEJAMENTO: EDUARDO DE SOUZA MARTINS | RESPONSÁVEL PELO DEPARTAMENTO: ALCIR CLAUDINO ALVES

DESENHO: KAREN CAMPOS

ESPAÇO PARA APROVAÇÃO

KAREN APARECIDA ANDRADE CAMPOS
 ARQUITETA E URBANISTA/RESPONSÁVEL TÉCNICA
 CAU: A178892-2
 RRT: S115223561100CT001
 THAINARA DE ALMEIDA VETTORI
 ARQUITETA E URBANISTA/RESPONSÁVEL TÉCNICA
 CAU: A1594227-5
 RRT: S114529664100CT001

EDUARDO DE SOUZA MARTINS
 SECRETÁRIO MUNICIPAL DE OBRAS E PLANEJAMENTO

PREFEITURA MUNICIPAL DE MAIRIPORÃ
 CARIMBO DE APROVAÇÃO

WALID ALI HAMID
 PREFEITO MUNICIPAL DE MAIRIPORÃ