

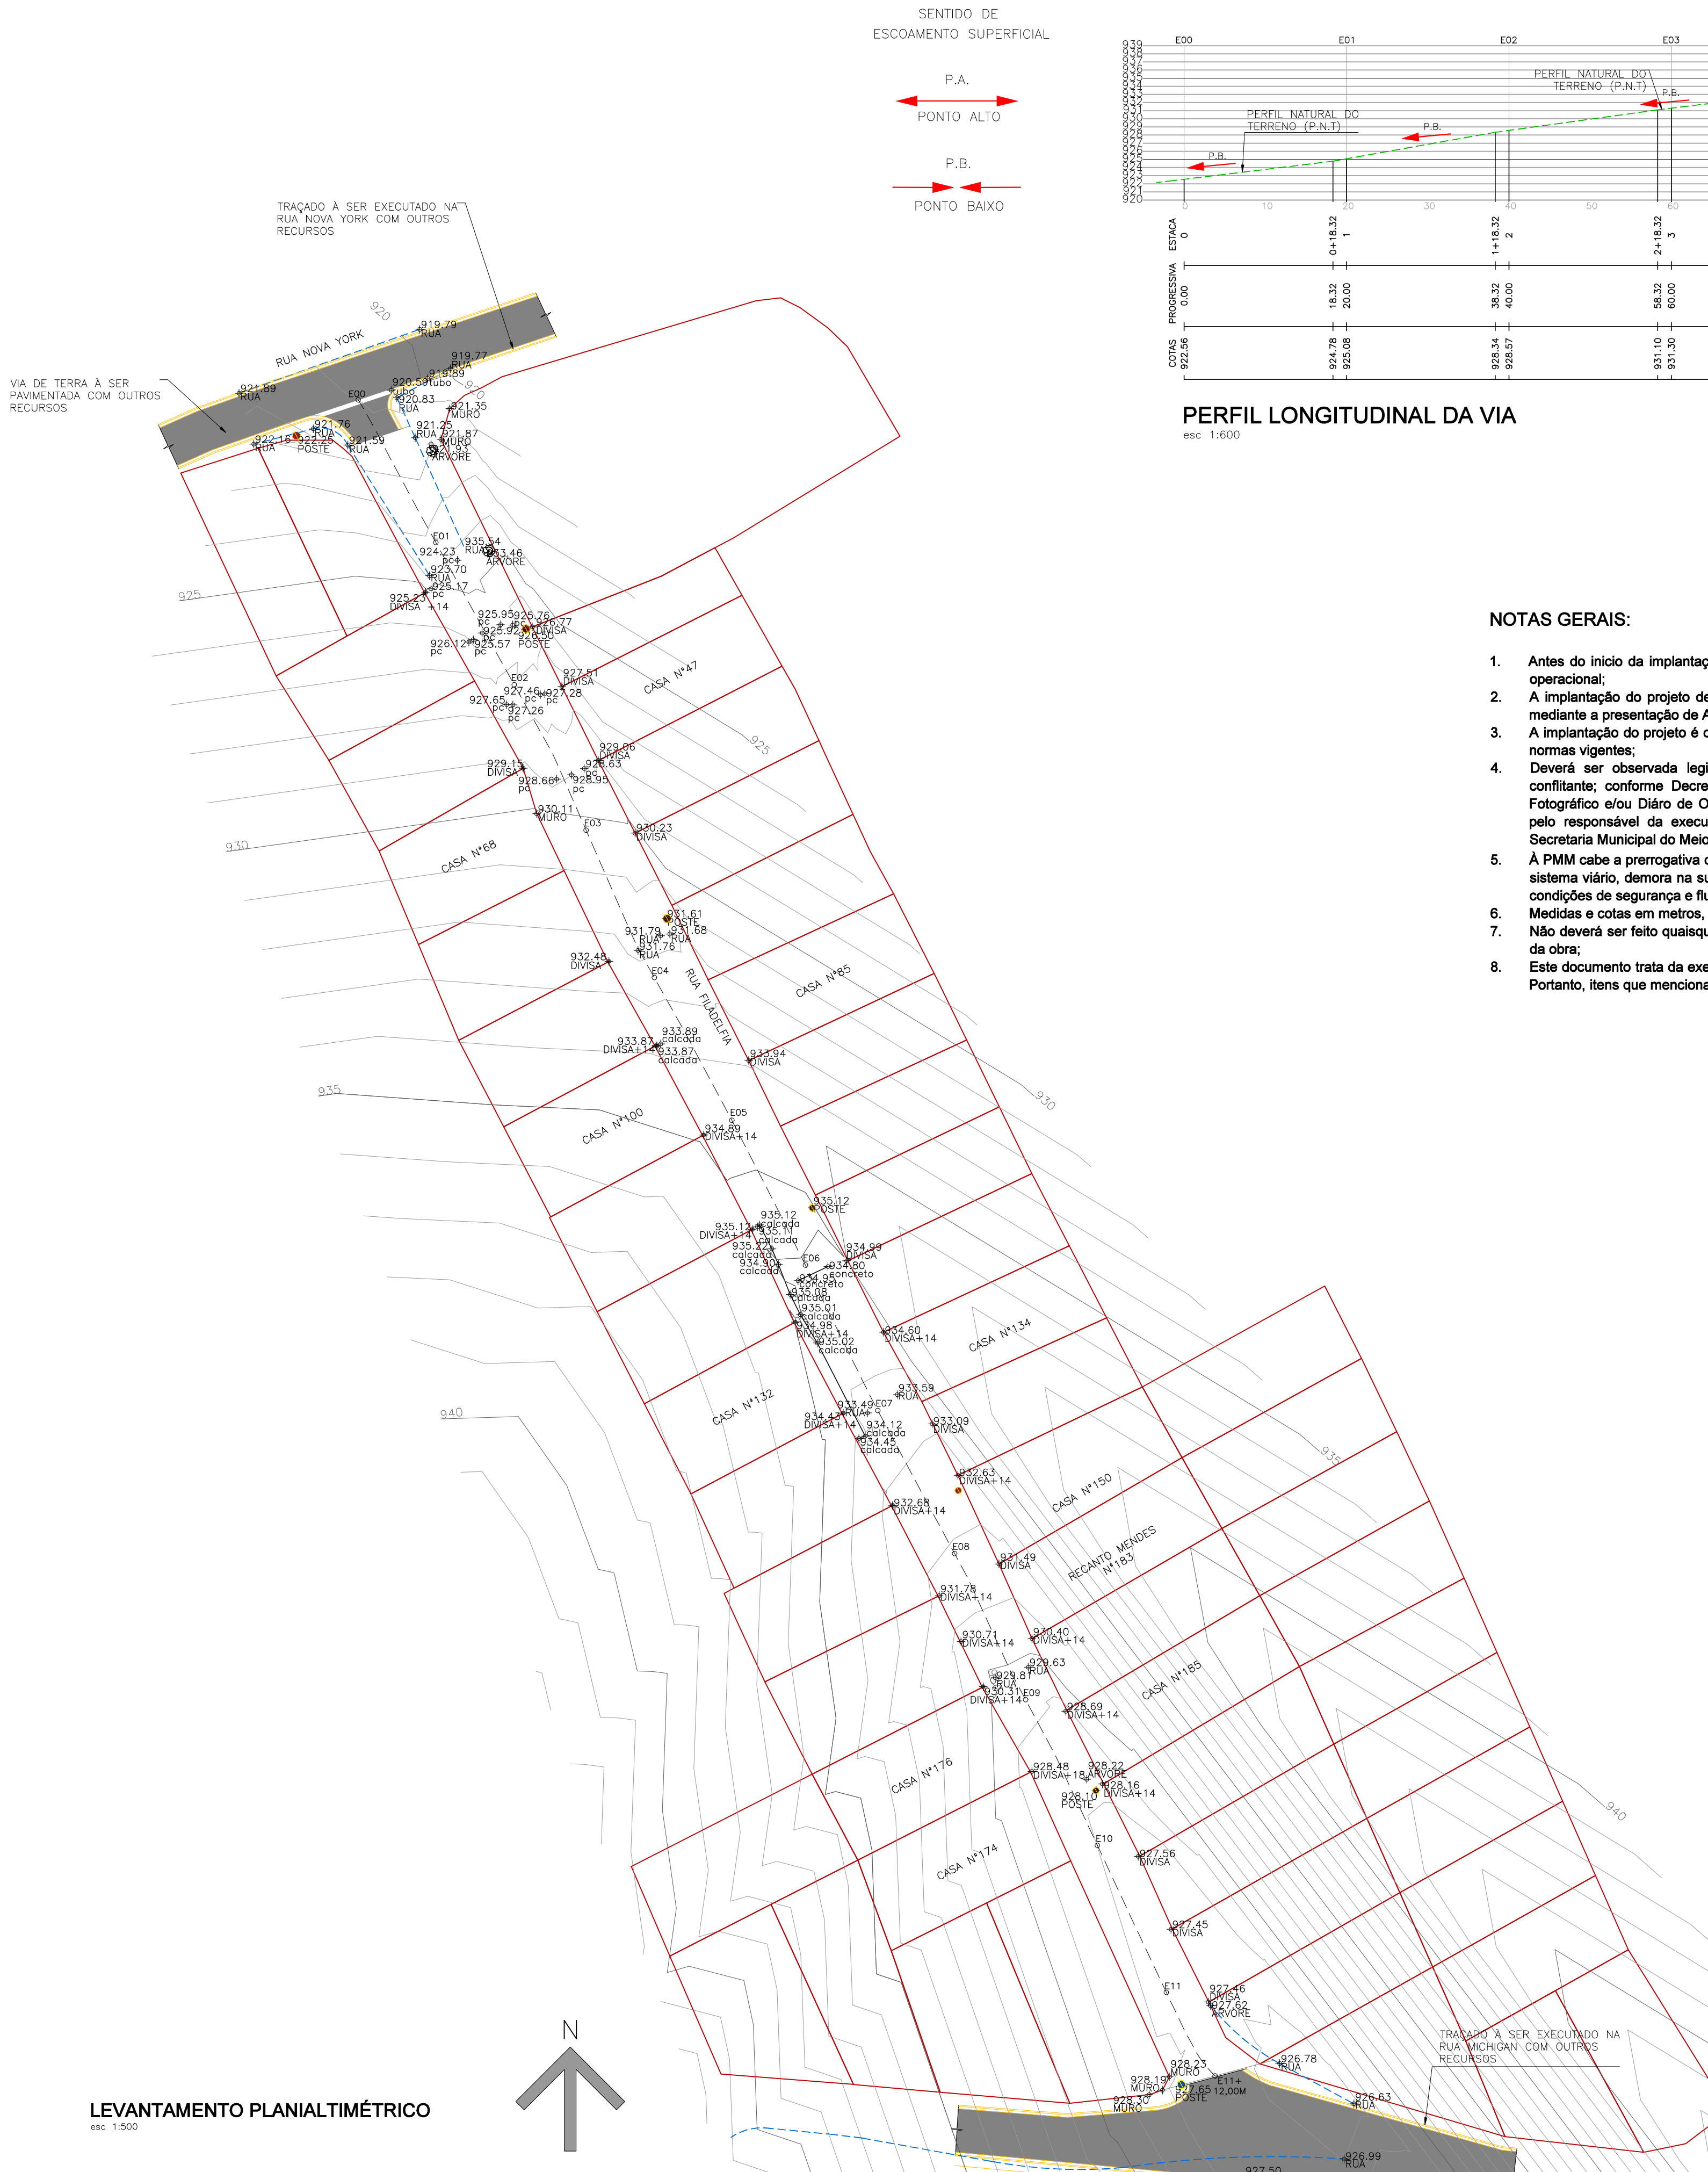


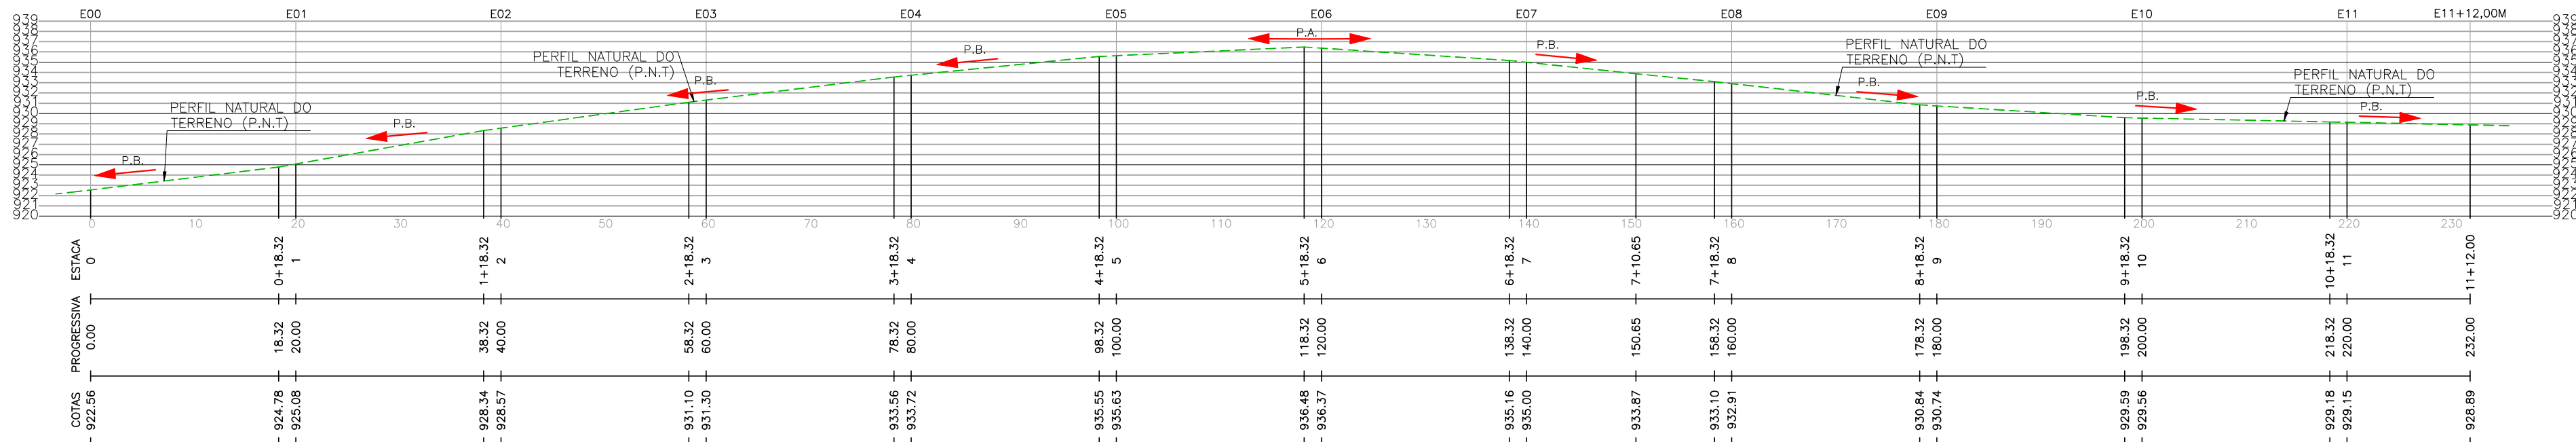

LEVANTAMENTO PLANIALTIMÉTRICO
esc: 1:500

SENTIDO DE
ESCOAMENTO SUPERFICIAL

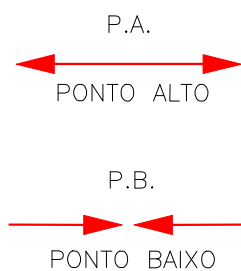


PERFIL LONGITUDINAL DA VIA
esc: 1:600

NOTAS GERAIS:

- Antes do início da implantação do projeto, é necessário comunicar a PMM para liberação e agendamento de apoio operacional;
- A implantação do projeto deverá obrigatoriamente ser acompanhada por responsável técnico legalmente habilitado mediante a apresentação de ART/RTT à PMM;
- A implantação do projeto é de inteira responsabilidade do Executor, inclusive quanto ao cumprimento da legislação e normas vigentes;
- Deverá ser observada legislação pertinente quando da necessidade de "Poda de Adequação" na vegetação conflitante; conforme Decreto Municipal 9709/2023. Caso houver, as ocorrências deverão constar em Relatório Fotográfico e/ou Diário de Obras com imagens (fotográficas) do 'antes e depois' da situação conflitante, apontadas pelo responsável da execução (implantação). Para volume expressivo de casos, deverá ser requerido junto a Secretaria Municipal do Meio Ambiente os serviços ou a devida autorização para execução por meios próprios;
- À PMM cabe a prerrogativa de solicitar eventuais ajustes no projeto aprovado face a possíveis alterações ocorridas no sistema viário, demora na sua implantação, e ou outros motivos que considerar pertinentes, afim de garantir as boas condições de segurança e fluidez no local;
- Medidas e cotas em metros, exceto onde indicado. Na execução da obra, confirmar cotas "in loco";
- Não deverá ser feito quaisquer alterações sem a autorização do departamento técnico responsável pela fiscalização da obra;
- Este documento trata da execução da obra como um todo, com itens a serem feitos pela contratada e pela prefeitura. Portanto, itens que mencionarem 'recursos próprios' não cabem a contratada e serão feitos pela municipalidade.

LEGENDA - PLANIALTIMÉTRICO

- Via de terra a ser pavimentada com outros recursos
- Curvas de nível auxiliares (a cada 1m)
- Curvas de nível mestras (a cada 5m)
- 932.22 Cota de acordo com o levantamento topográfico
- Postes de Energia Existentes
- Eixo da via
- Traçado atual da via
- Traçado a ser executado com outros recursos
- Perfil Natural do Terreno (P.N.T.)

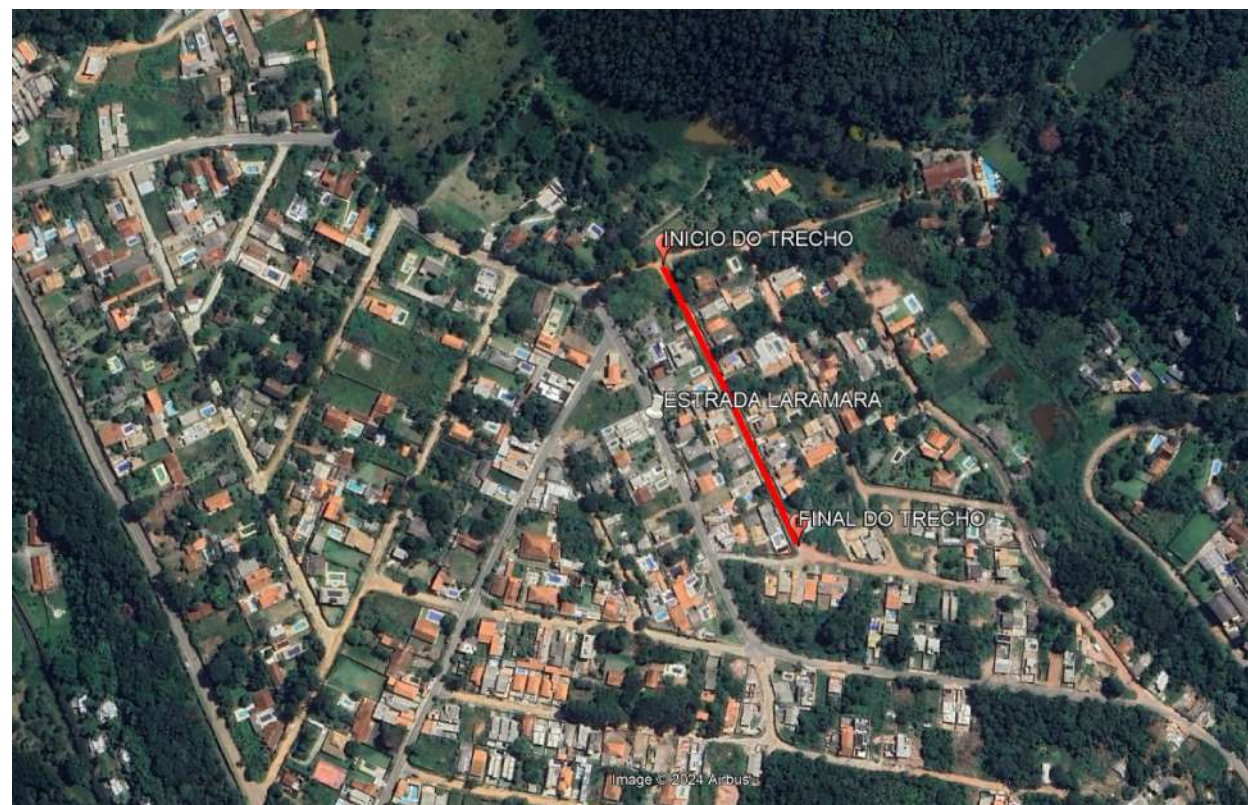

MAPA DE LOCALIZAÇÃO

PREFEITURA MUNICIPAL DE MAIRIPORÃ

ALAMEDA TIBIRIÇÁ, 374 - MAIRIPORÃ/SP - 07600-084

SECRETARIA DE OBRAS E PLANEJAMENTO

DEPARTAMENTO DE PROJETOS E CONVÊNIOS
ALAMEDA TIBIRIÇÁ, 535 - MAIRIPORÃ/SP - 07600-168

PROJETO

OBRAS DE DRENAGEM, PAVIMENTAÇÃO E SINALIZAÇÃO

LOCAL

RUA FILADÉLFIA - LOTEAMENTO JARDIM SUN VALLEY -
BAIRO CORUMBÁ - MAIRIPORÃ/SP

TÍTULO

LEVANTAMENTO PLANIALTIMÉTRICO

FOLHA

01/07

ESCALA NOMINAL	DATA	REVISÃO
INDICADA	OUTUBRO/2024	0
ASSINATURAS	C.N.P.J.	
PROponente WALID ALI HAMID PREFEITO MUNICIPAL	46.523.163/0001-50	
Secretário de Obras e Planejamento MARCUS IVONICA	Responsável pelo Departamento THAINARA DE ALMEIDA VETTORI	
ESPAÇO PARA APROVAÇÃO		

BRUNA COQUEIRO DA ROCHA ARQUITETA E URBANISTA / RESPONSÁVEL TÉCNICA CAU: A190588-0 RTT nº S114172148R02C001	
CHRISTIANE BORBA PERRUCCI SECRETÁRIA ADJUNTA DE OBRAS E PLANEJAMENTO	PREFEITURA MUNICIPAL DE MAIRIPORÃ CARIMBO DE APROVAÇÃO

WALID ALI HAMID
PREFEITO DE MAIRIPORÃ