


SENTIDO DE
ESCOAMENTO SUPERFICIAL

P.A.
PONTO ALTO

P.B.
PONTO BAIXO

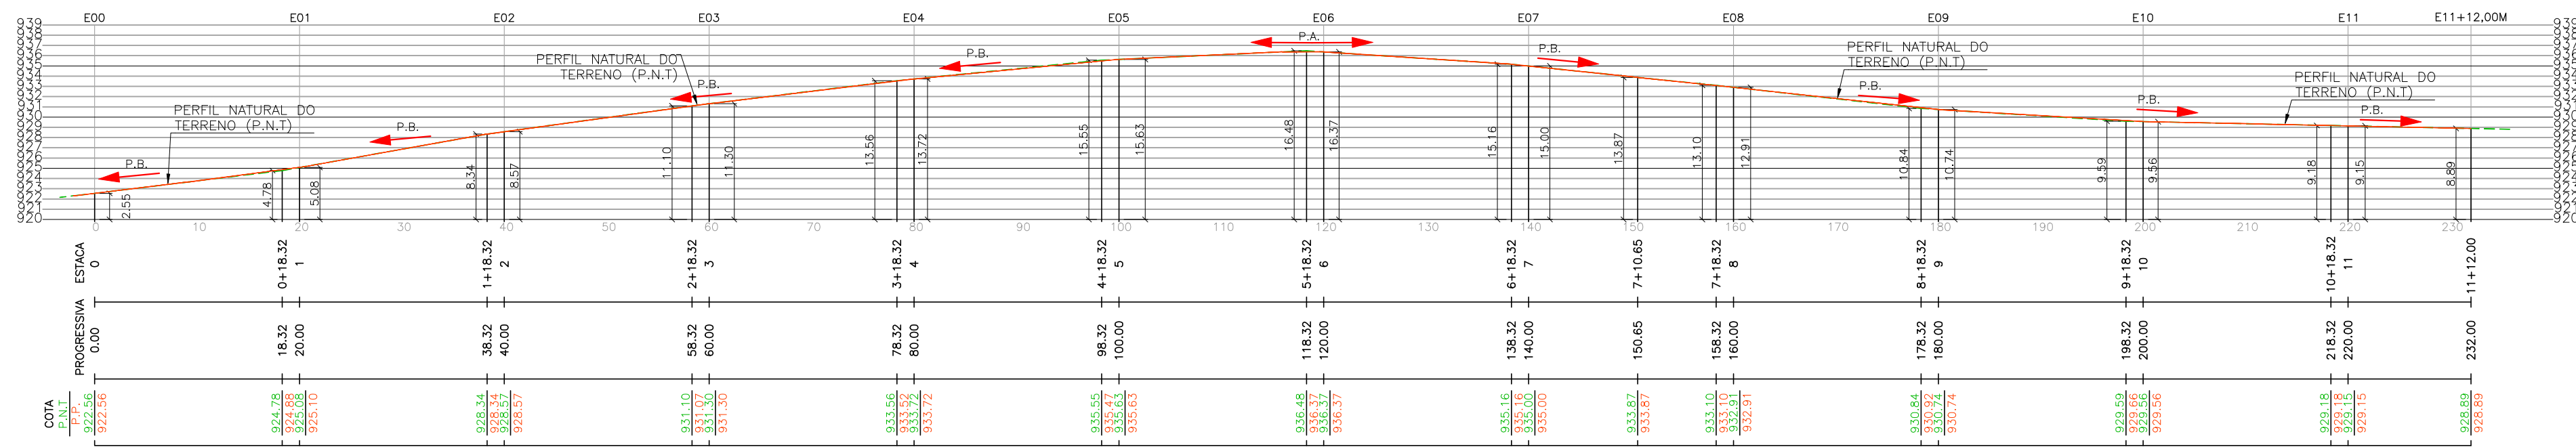

PERFIL LONGITUDINAL DA VIA
esc 1:600

NOTAS GERAIS:

- Antes do início da implantação do projeto, é necessário comunicar a PMM para liberação e agendamento de apoio operacional;
- A implantação do projeto deverá obrigatoriamente ser acompanhada por responsável técnico legalmente habilitado mediante a apresentação de ART/RRT à PMM;
- A implantação do projeto é de inteira responsabilidade do Executor, inclusive quanto ao cumprimento da legislação e normas vigentes;
- Deverá ser observada legislação pertinente quando da necessidade de "Poda de Adequação" na vegetação conflitante, conforme Decreto Municipal 9709/2023. Caso houver, as ocorrências deverão constar em Relatório Fotográfico e/ou Diário de Obras com imagens (fotográficas) do 'antes e depois' da situação conflitante, apontadas pelo responsável da execução (implantação). Para volume expressivo de casos, deverá ser requerido junto a Secretaria Municipal do Meio Ambiente os serviços ou a devida autorização para execução por meios próprios;
- A PMM cabe a prerrogativa de solicitar eventuais ajustes no projeto aprovado face a possíveis alterações ocorridas no sistema viário, demora na sua implantação, e ou outros motivos que considerar pertinentes, afim de garantir as boas condições de segurança e fluidez no local;
- Medidas e cotas em metros, exceto onde indicado. Na execução da obra, confirmar cotas "in loco";
- Não deverá ser feito quaisquer alterações sem a autorização do departamento técnico responsável pela fiscalização da obra;
- Este documento trata da execução da obra como um todo, com itens a serem feitos pela contratada e pela prefeitura. Portanto, itens que mencionarem 'recursos próprios' não cabem a contratada e serão feitos pela municipalidade.

NOTAS ESPECÍFICAS:


- TERRAPLENAGEM

- Deverá ser fornecido uma via para arquivamento da Prefeitura Municipal do Certificado de Movimentação de Resíduos de Interesse Ambiental (CADRI) que irá comprovar a destinação adequada de solo seco, limpo, e não contaminado em aterro certificado pela Companhia de Tecnologia de Saneamento Ambiental (CETESB).

LEGENDA TERRAPLENAGEM

- Via de terra à ser pavimentada com outros recursos
- Corte
- Aterro
- Abertura de caixa
- Limite da Calçada
- Eixo da Via
- Curvas de nível auxiliares (a cada 1m)
- Curvas de nível mestras (a cada 5m)
- Perfil Natural do Terreno (P.N.T)
- Perfil Projetado (P.P)

MOVIMENTAÇÃO DE SOLO		
RUA FILADÉLFIA - LOTEAMENTO JARDIM SUN VALLEY - BAIRRO CORUMBÁ - MAIRIPORÁ/SP		
DESCRIÇÃO	UNIDADE	QTD.
ABERTURA DE CAIXA	M3	255,83
CORTE DE TERRA/TALUDE	M3	98,55
ATERRO	M3	31,83
TOTAL	M3	386,21

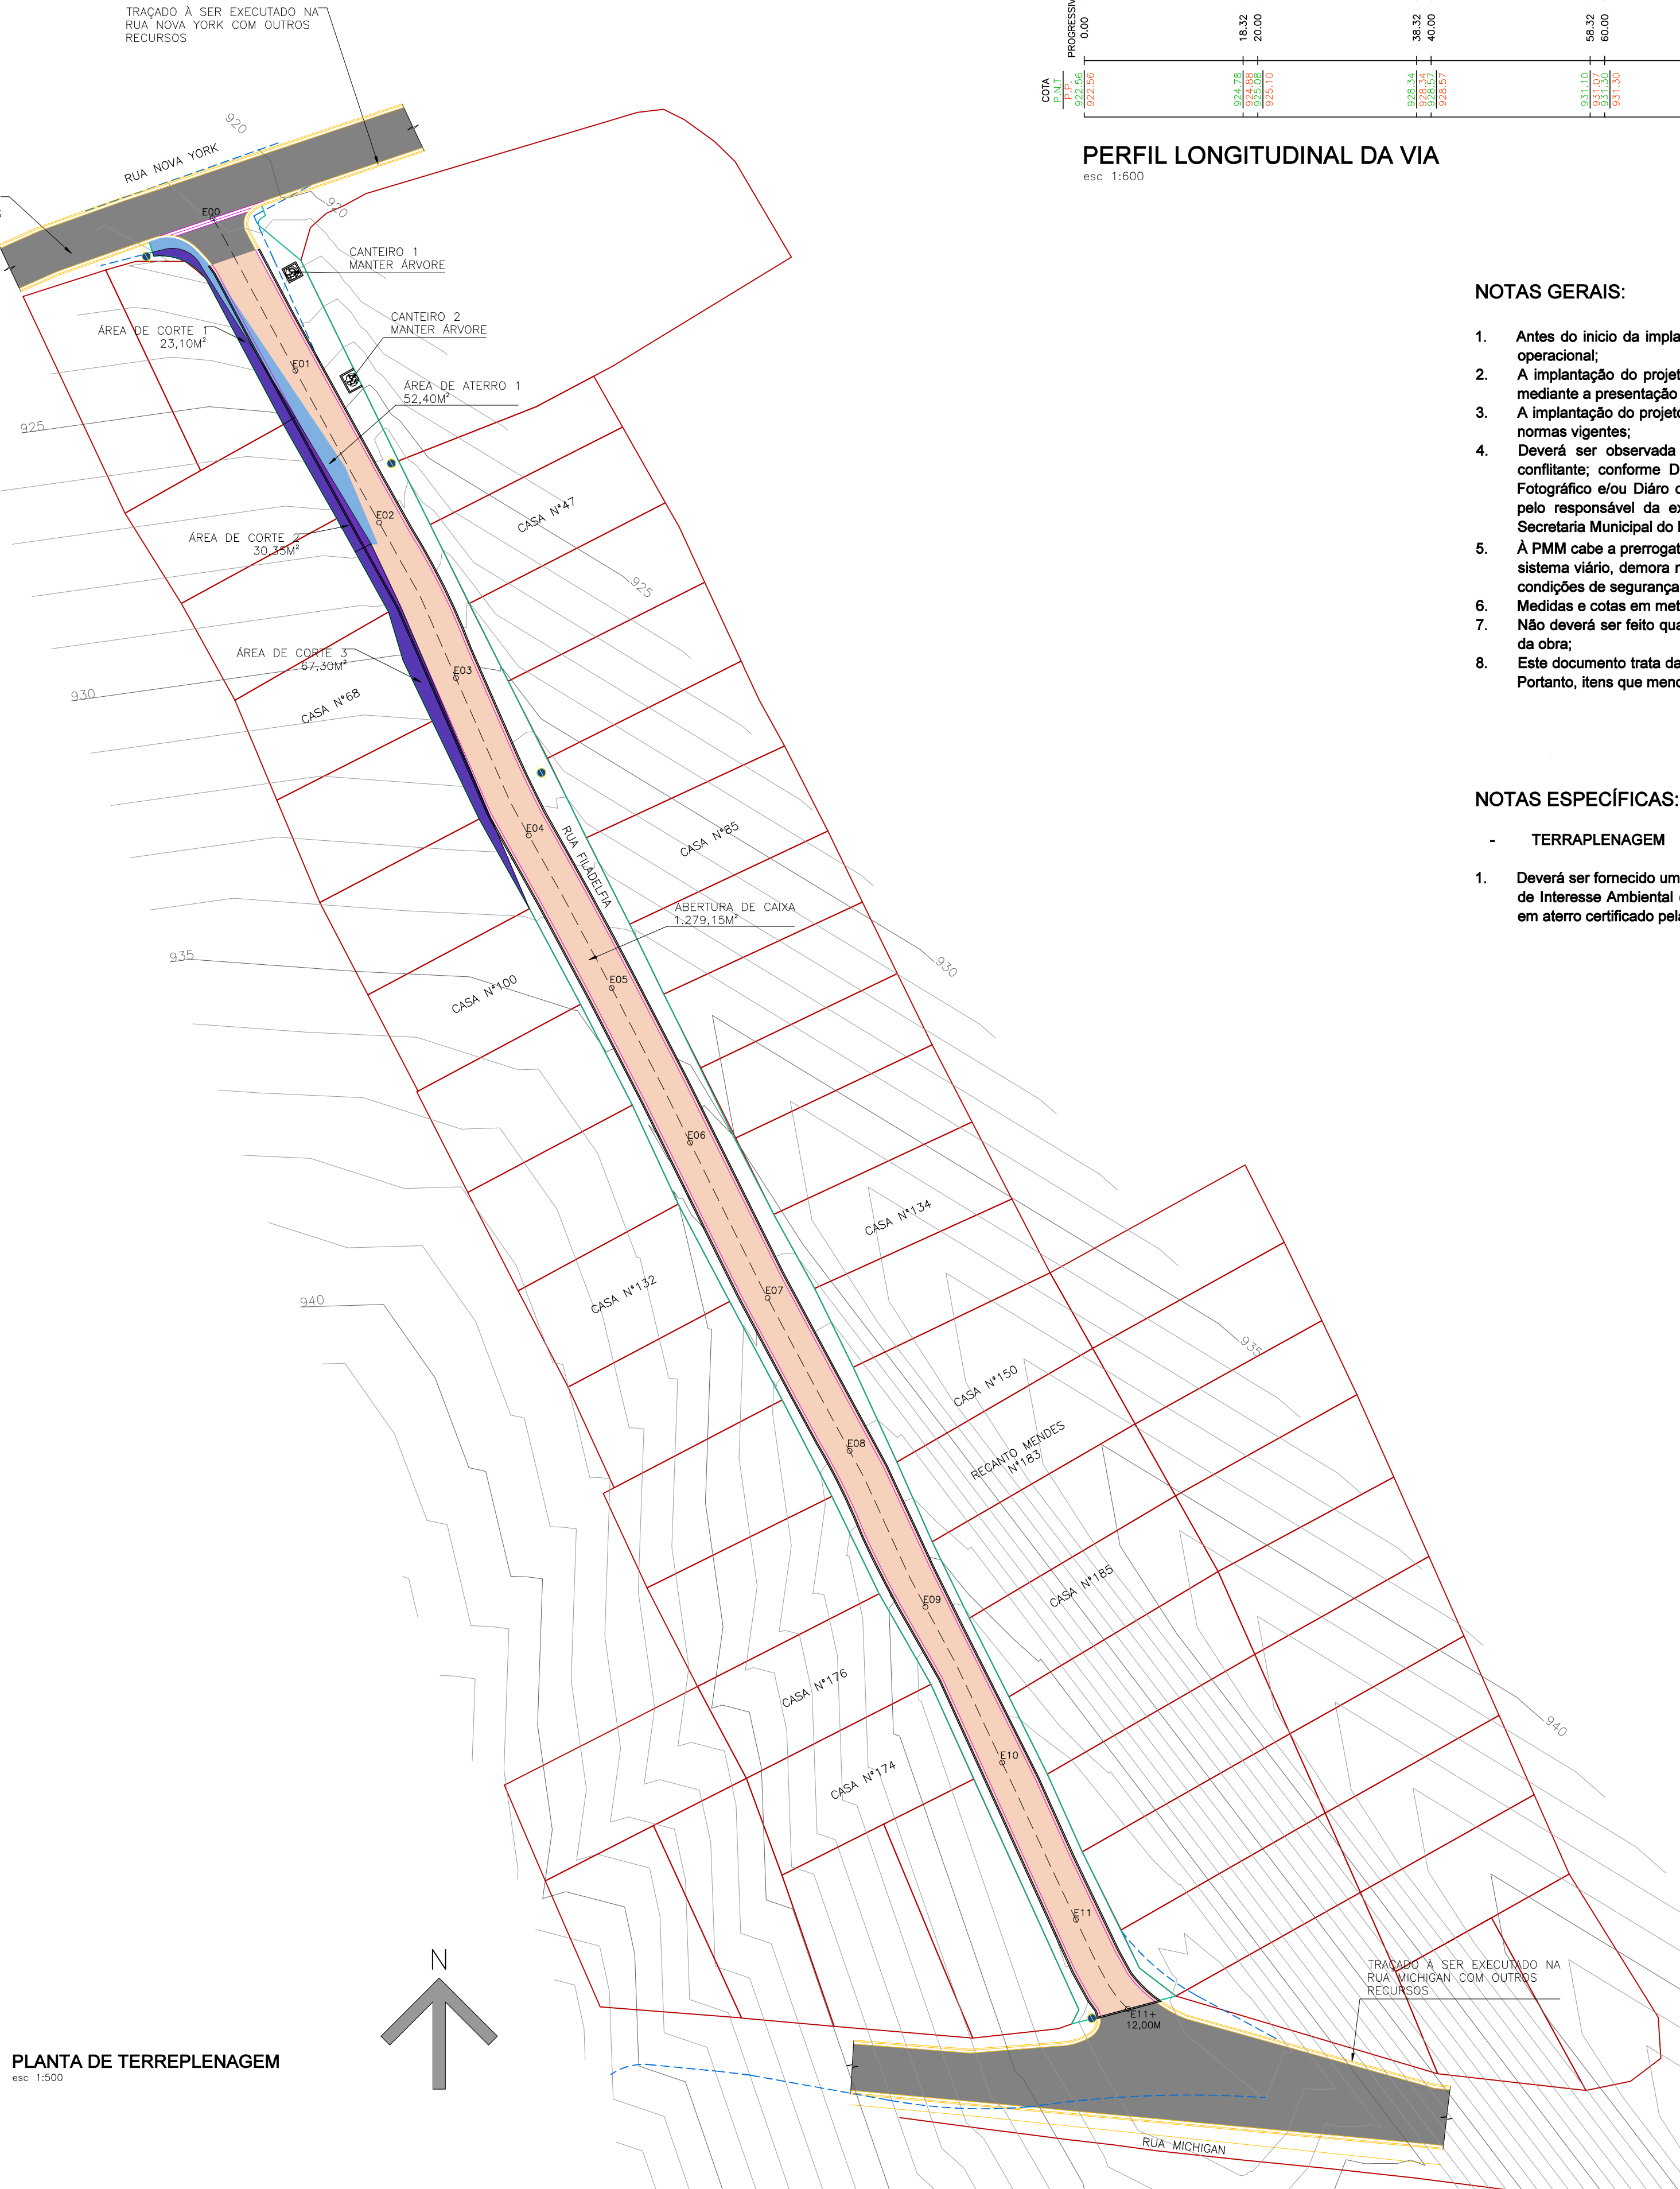


PLANTA DE TERREPLENAGEM
esc 1:500

COORDENADAS GEOGRÁFICAS:

INÍCIO= ZONA: 23 K / LONG UTM: 340011.75 m E / LAT UTM: 7428496.43 m S
FINAL= ZONA: 23 K / LONG UTM: 340110.04 m E / LAT UTM: 7428297.89 m S



MAPA DE LOCALIZAÇÃO

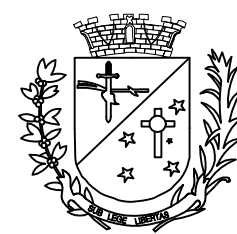

**PREFEITURA MUNICIPAL
DE MAIRIPORÃ**
ALAMEDA TIBIRIÇÁ, 374 - MAIRIPORÃ/SP - 07600-084

SECRETARIA DE OBRAS E PLANEJAMENTO

DEPARTAMENTO DE PROJETOS E CONVÊNIOS
ALAMEDA TIBIRIÇÁ, 535 - MAIRIPORÃ/SP - 07600-168

PROJETO

OBRAS DE DRENAGEM, PAVIMENTAÇÃO E SINALIZAÇÃO

LOCAL

**RUA FILADÉLFIA - LOTEAMENTO JARDIM SUN VALLEY -
BAIRRO CORUMBÁ - MAIRIPORÃ/SP**

TÍTULO

PLANTA DE TERRAPLENAGEM

FOLHA
03/07

ESCALA NOMINAL

INDICADA

OUTUBRO/2024

0

ASSINATURAS

PROponente: **WALID ALI HAMID** C.N.P.J.: **46.523.163/0001-50**
PREFEITO MUNICIPAL

SECRETÁRIO DE OBRAS E PLANEJAMENTO: **MARCUS IVONICA** RESPONSÁVEL PELO DEPARTAMENTO: **THAINARA DE ALMEIDA VETTORI**

ESPAÇO PARA APROVAÇÃO

BRUNA COQUEIRO DA ROCHA
ARQUITETA E URBANISTA / RESPONSÁVEL TÉCNICA
CAU: A190588-0
RRT nº SI14172148R02CT001

CHRISTIANE BORBA PERRUCCI **PREFEITURA MUNICIPAL DE MAIRIPORÃ**
SECRETÁRIA ADJUNTA DE OBRAS E PLANEJAMENTO CARIMBO DE APROVAÇÃO

WALID ALI HAMID
PREFEITO DE MAIRIPORÃ