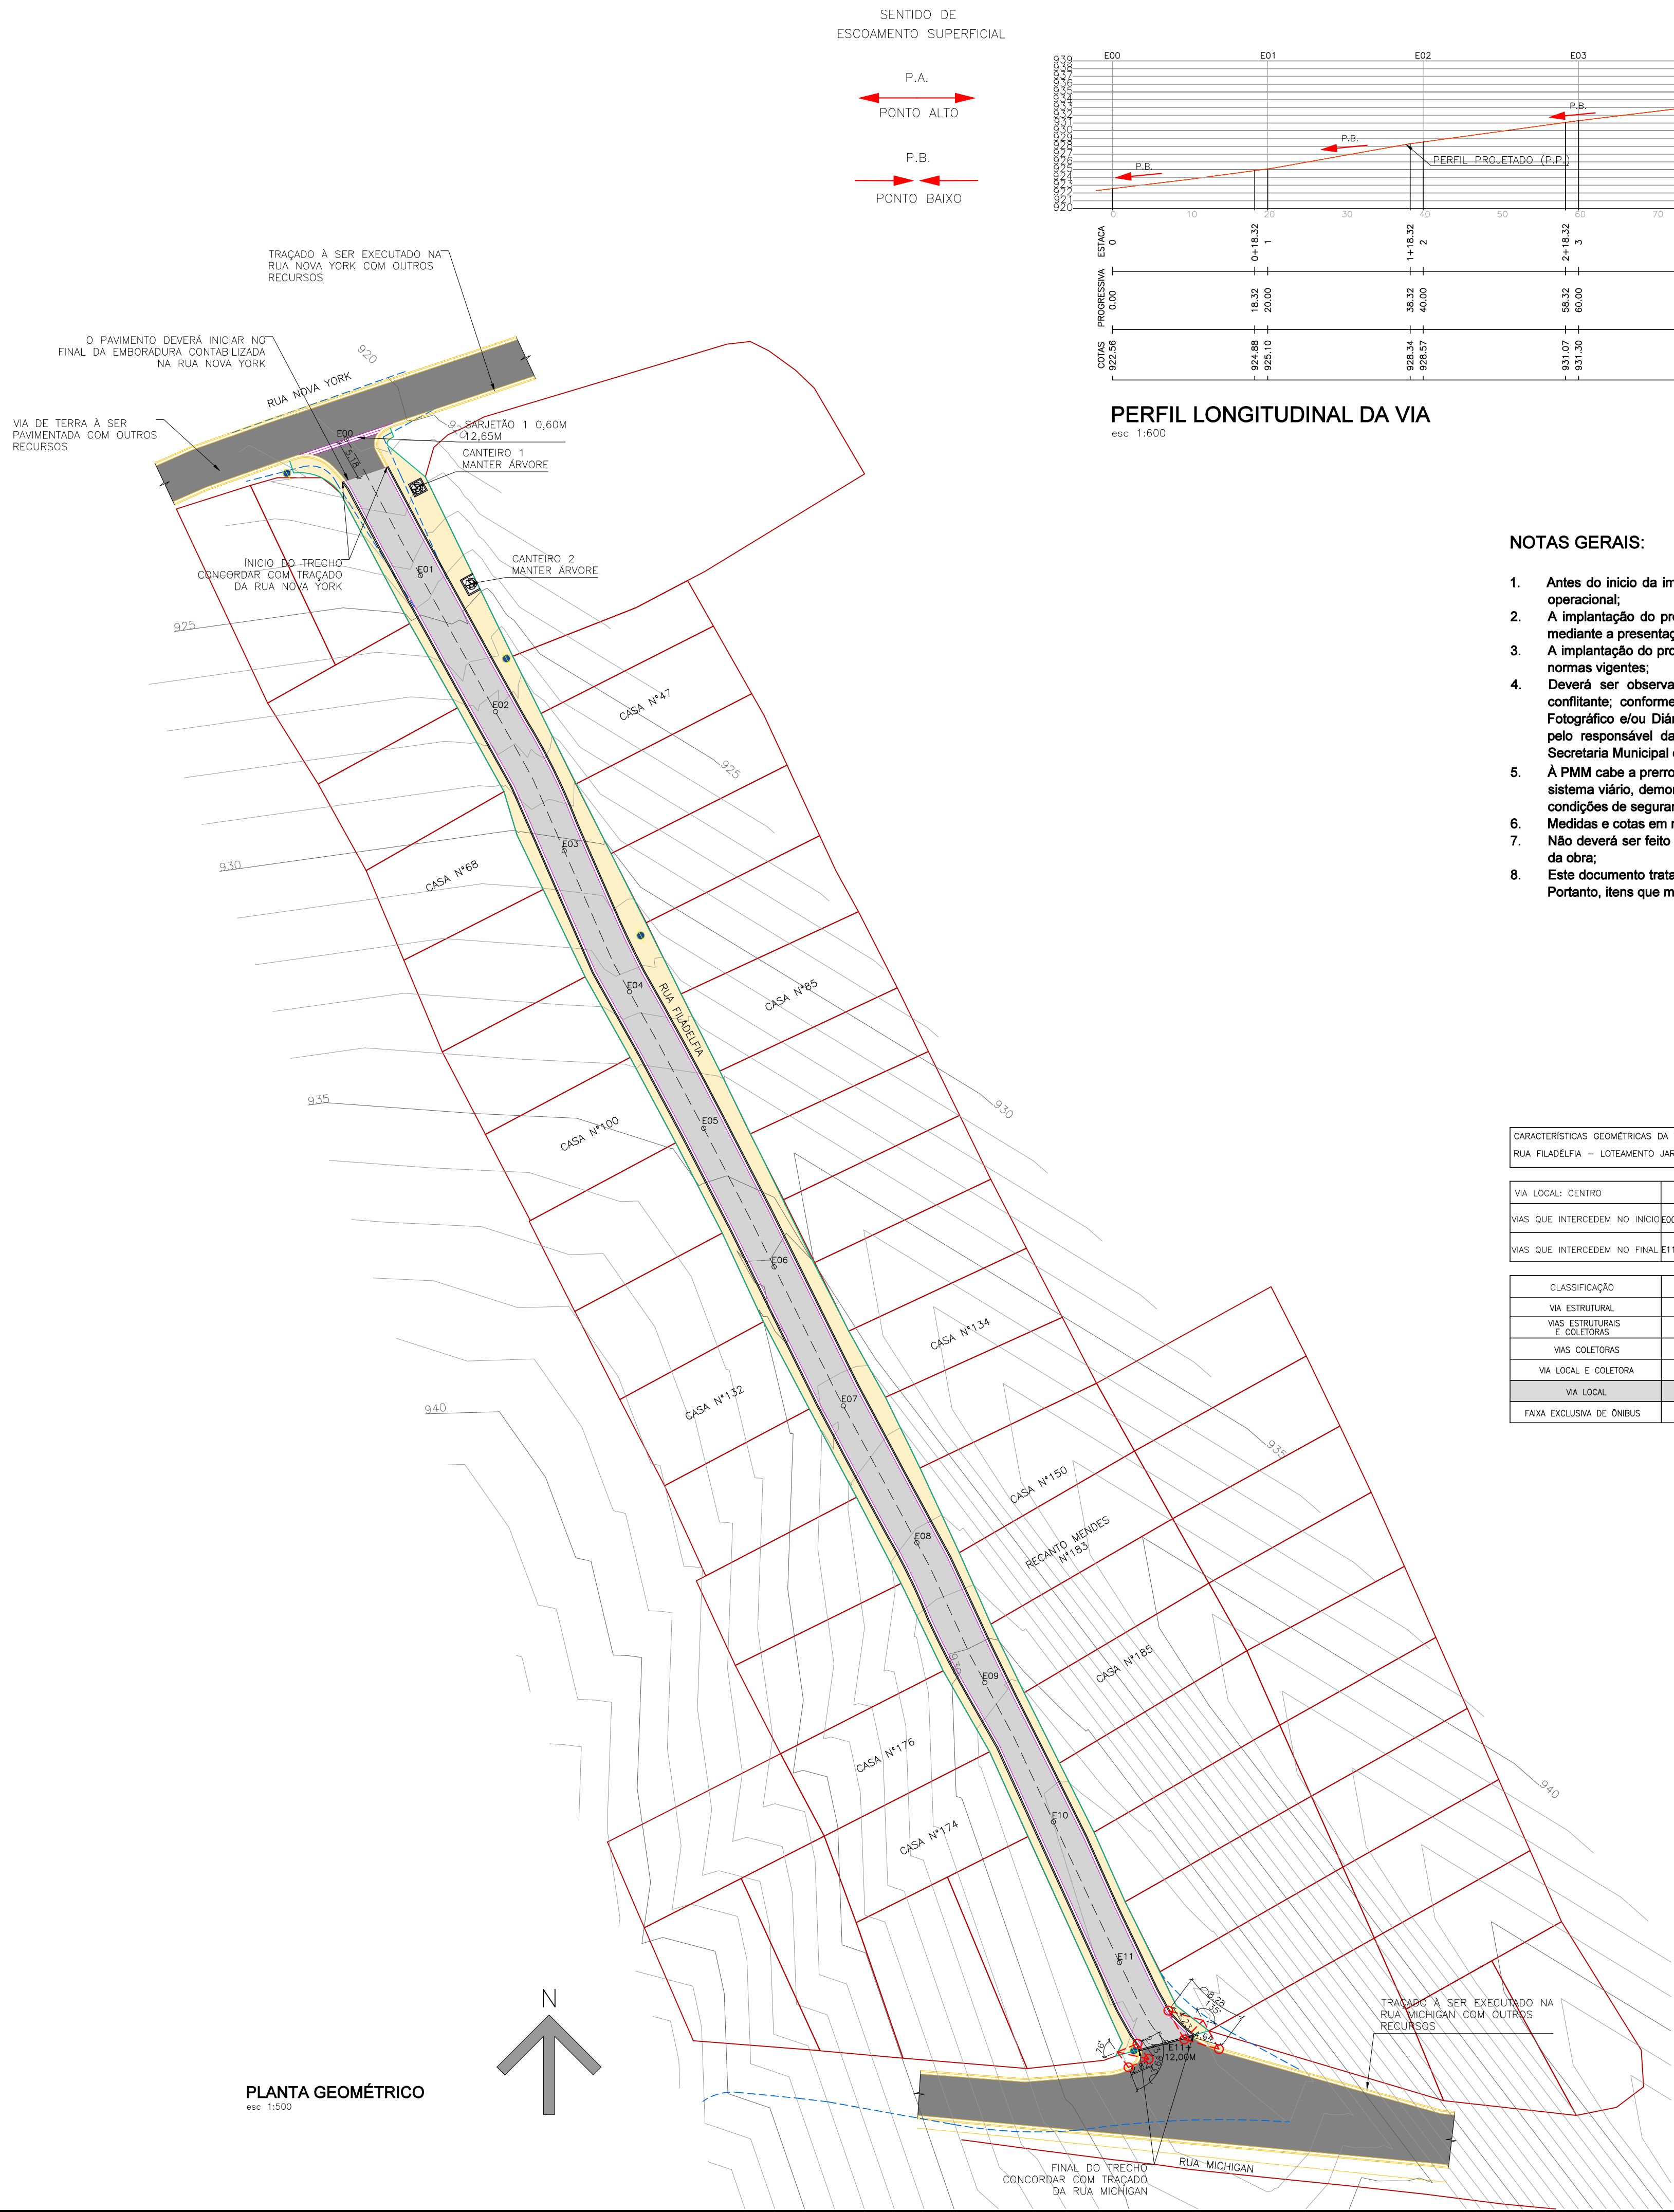


- NOTAS GERAIS:
- Antes do início da implantação do projeto, é necessário comunicar a PMM para liberação e agendamento de apoio operacional;
 - A implantação do projeto deverá obrigatoriamente ser acompanhada por responsável técnico legalmente habilitado mediante a apresentação de ART/RTT à PMM;
 - A implantação do projeto é de inteira responsabilidade do Executor, inclusive quanto ao cumprimento da legislação e normas vigentes;
 - Deverá ser observada legislação pertinente quando da necessidade de "Poda de Adequação" na vegetação conflitante; conforme Decreto Municipal 9709/2023. Caso houver, as ocorrências deverão constar em Relatório Fotográfico e/ou Diário de Obras com imagens (fotográficas) do 'antes e depois' da situação conflitante, apontadas pelo responsável da execução (implantação). Para volume expressivo de casos, deverá ser requerido junto a Secretaria Municipal do Meio Ambiente os serviços ou a devida autorização para execução por meios próprios;
 - À PMM cabe a prerrogativa de solicitar eventuais ajustes no projeto aprovado face a possíveis alterações ocorridas no sistema viário, demora na sua implantação, e ou outros motivos que considerar pertinentes, afim de garantir as boas condições de segurança e fluidez no local;
 - Medidas e cotas em metros, exceto onde indicado. Na execução da obra, confirmar cotas "in loco";
 - Não deverá ser feito quaisquer alterações sem a autorização do departamento técnico responsável pela fiscalização da obra;
 - Este documento trata da execução da obra como um todo, com itens a serem feitos pela contratada e pela prefeitura. Portanto, itens que mencionarem 'recursos próprios' não cabem a contratada e serão feitos pela municipalidade.


CARACTERÍSTICAS GEOMÉTRICAS DA VIA RUA FILADÉLFIA - LOTEAMENTO JARDIM SUN VALLEY - BAIRRO CORUMBÁ, MAIRIPORÃ - SÃO PAULO				ESTACAS MEDIDAS DE 20 EM 20 METROS EXTENSÃO DA VIA 232,00 METROS E11 + 12,00M	
VIA LOCAL: CENTRO	TRECHO DA VIA	LARGURA LEITO CARROÇÁVEL	TIPO DE REVESTIMENTO - CAMADAS	BASE DA VIA	
VIAS QUE INTERCEDEM NO INÍCIO E00 - RUA NOVA YORK	5,10m	PINTURA IMPERMEABILIZANTE	1.143,00 m2	BASE DE BETA CRASSADA SIMPLES E=0,15 171,45 M3	
VIAS QUE INTERCEDEM NO FINAL E11+12,00M - RUA MICHIGAN			1.143,00 m2		
			57,15 m3		
CLASSIFICAÇÃO	VDM	LARGURA DA FAIXA (m)	LAR. DOS PASSEIOS (m)	RAMPA MÁXIMA %	GABARITO VERTICAL O.A.E (m)
VIA ESTRUTURAL	>10.000	3,50-3,60	-	6%	5,50
VIAS ESTRUTURAIS E COLETORAS	5.001≤10.000	3,50	-	8%	4,50
VIAS COLETORAS	1.501 a 5.000	3,00-3,50	-	10%	4,50
VIA LOCAL E COLETOIRA	401 a 1.500	3,00	-	12%	4,50
VIA LOCAL	100 a 400	2,55-3,00	-	15%	4,00
FAIXA EXCLUSIVA DE ÔNIBUS	< 500	3,50	-	10%	4,50
	> 500		-	8%	4,50

- LEGENDA GEOMÉTRICO
- Via de terra a ser pavimentada com outros recursos
 - Faixa de rolamento
 - Passeio
 - Curvas de nível auxiliares (a cada 1m)
 - Curvas de nível mestras (a cada 5m)
 - Eixo da Via
 - Limite da Calçada
 - Perfil Projetado (P.P.)
 - Ponto Central
 - PI Ponto de Intersecção
 - PT Ponto Tangencial

COORDENADAS GEOGRÁFICAS:

INÍCIO= ZONA: 23 K / LONG UTM: 340011.75 m E / LAT UTM: 7428496.43 m S

FINAL= ZONA: 23 K / LONG UTM: 340110.04 m E / LAT UTM: 7428297.89 m S

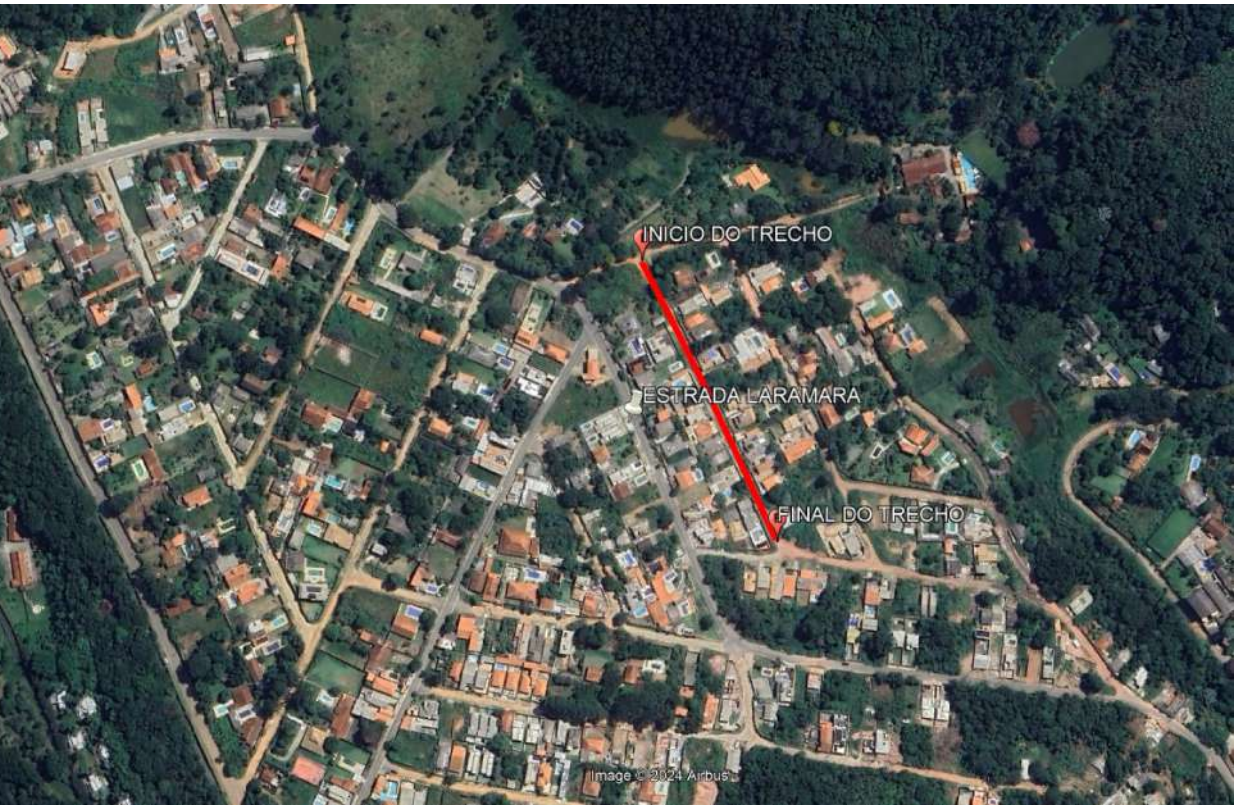

MAPA DE LOCALIZAÇÃO

PREFEITURA MUNICIPAL DE MAIRIPORÃ
ALAMEDA TIBIRIÇÁ, 374 - MAIRIPORÃ/SP - 07600-084

SECRETARIA DE OBRAS E PLANEJAMENTO
DEPARTAMENTO DE PROJETOS E CONVÊNIOS
ALAMEDA TIBIRIÇÁ, 535 - MAIRIPORÃ/SP - 07600-168

PROJETO

OBRAS DE DRENAGEM, PAVIMENTAÇÃO E SINALIZAÇÃO

LOCAL

RUA FILADÉLFIA - LOTEAMENTO JARDIM SUN VALLEY - BAIRRO CORUMBÁ - MAIRIPORÃ/SP

TÍTULO

PROJETO GEOMÉTRICO

FOLHA

04/07

ESCALA NOMINAL

INDICADA

DATA

OUTUBRO/2024

REVISÃO

0

ASSINATURAS

PROFONTE

WALID ALI HAMID
PREFEITO MUNICIPAL

C.N.P.J.

46.523.163/0001-50

SECRETÁRIO DE OBRAS E PLANEJAMENTO

RESPONSÁVEL PELO DEPARTAMENTO

MARCUS IVONICA

THAINARA DE ALMEIDA VETTORI

ESPAÇO PARA APROVAÇÃO

BRUNA COQUEIRO DA ROCHA
ARQUITETA E URBANISTA / RESPONSÁVEL TÉCNICA
CAU: A1900588-0
RRT nº S114172148R02CT001

CHRISTIANE BORBA PERRUCCI
SECRETÁRIA ADJUNTA DE OBRAS E PLANEJAMENTO

PREFEITURA MUNICIPAL DE MAIRIPORÃ
CARIMBO DE APROVAÇÃO

WALID ALI HAMID
PREFEITO DE MAIRIPORÃ