


QUANTITATIVO	
Extensão	232,00m
Pavimentação	1.143,00m²
Guias para canteiro	14,00m
Guia de travamento	13,00m
Guias	457,00m
Sarjeta	12,65m
Sarjeta de 0,60m	457,00m
Área de Passeio	708,50m²



PAVIMENTO ASFÁLTICA - ESTACA 00 À 11+12,00M - 232,00M		
RUA FILADELFA - LOTEAMENTO JARDIM SUN VALLEY - BAIRRO CORUMBÁ, MAIRIPORÁ - SP		
DESCRIÇÃO	UNIDADE	QTDE.
BRITA GRADUADA SIMPLES - E=0,15M	m³	171,45
PINTURA IMPERMEABILIZANTE	m²	1.143,00
PINTURA LIGANTE	m²	1.143,00
APLICAÇÃO DE C.B.U.Q - E=0,05M	m³	57,15

CARACTERÍSTICAS GEOMÉTRICAS DA VIA				ESTACAS MEDIDAS DE 20 EM 20 METROS	
RUA FILADELFA - LOTEAMENTO JARDIM SUN VALLEY - BAIRRO CORUMBÁ, MAIRIPORÁ - SÃO PAULO				EXTENSÃO DA VIA 232,00 METROS E11 + 12,00M	
VIA LOCAL: CENTRO	TRECHO DA VIA	LARGURA LEITO CARROÇÁVEL	TIPO DE REVESTIMENTO - CAMADAS		BASE DA VIA
VIAS QUE INTERCEDEM NO INÍCIO E100 - RUA NOVA YORK		5,10m	PINTURA IMPERMEABILIZANTE		1.143,00 m²
			PINTURA LIGANTE		1.143,00 m²
VIAS QUE INTERCEDEM NO FINAL E11+12,00M - RUA MICHIGAN			BASE DE BRITA GRADUADA SIMPLES E=0,15 171,45 M³		
APLICAÇÃO DE C.B.U.Q - FAIXA III - E=5,0 CM					
CLASSIFICAÇÃO	VDM	LARGURA DA FAIXA (m)	LAR. DOS PASSEIOS (m)	RAMPA MÁXIMA %	GABARITO VERTICAL O.A.E. (m)
VIA ESTRUTURAL	>10.000	3,50-3,60	-	6%	5,50
VIAS ESTRUTURAIS E COLETORAS	5.001≤10.000	3,50	-	8%	4,50
VIAS COLETORAS	1.501 a 5.000	3,00-3,50	-	10%	4,50
VIA LOCAL E COLETORA	401 a 1.500	3,00	-	12%	4,50
VIA LOCAL	100 a 400	2,55-3,00	-	15%	4,00
FAIXA EXCLUSIVA DE ÔNIBUS	< 500	3,50	-	10%	4,50
	> 500		-	8%	4,50

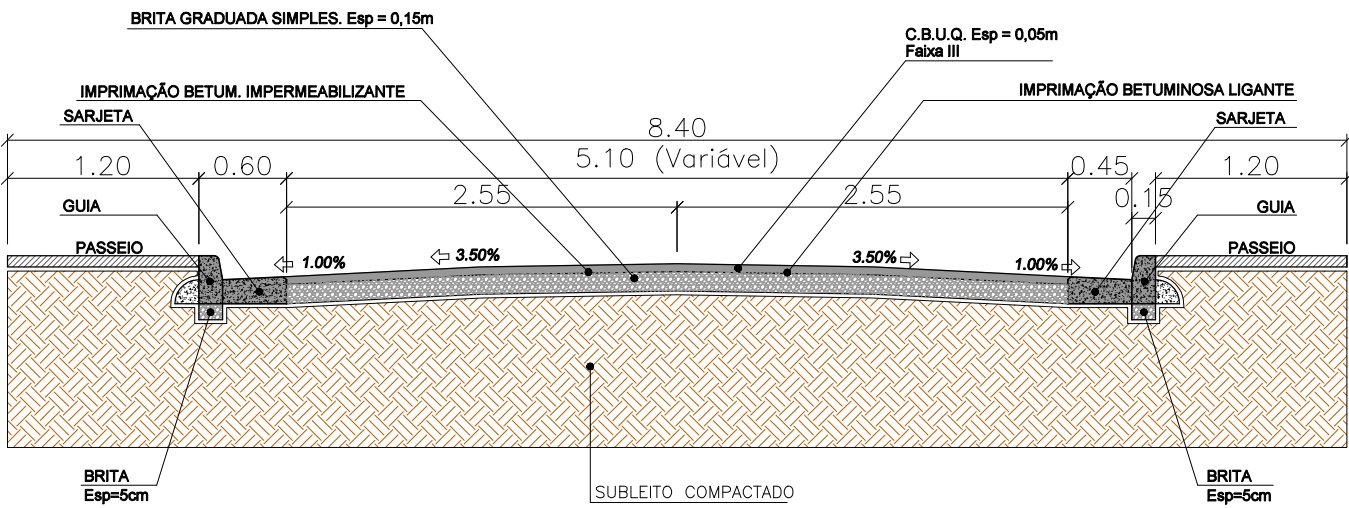

DETALHAMENTO DE PAVIMENTAÇÃO
SEÇÃO TRANSVERSAL SEM ESCALA

REBAIXAMENTO DE CALÇADAS ESTREITAS
h = 0,15cm
Em calçadas estreitas onde a largura do passeio não seja suficiente para acomodar o rebaixamento e a faixa livre com largura de no mínimo 1,20 m, pode ser feito o rebaixamento de rampas laterais com inclinação de até 5 %, ou pode ser adotada, a critério do órgão de trânsito do município, faixa elevada de travessia, ou ainda redução do percurso de travessia. A Figura 97 demonstra um exemplo de solução.

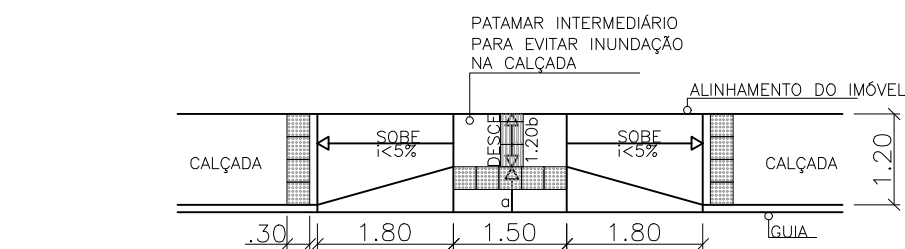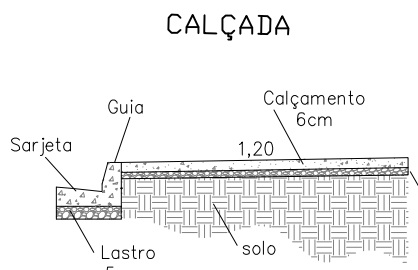

a Inclinação da rampa, i ≤ 8,33 %.
b Em casos excepcionais, desde que justificado, admite-se a largura mínima de 0,90 m.

EXEMPLO REBAIXAMENTO DE CALÇADA COM DESNÍVEL DE 15CM - VISTA SUPERIOR
SEM ESCALA

NOTAS GERAIS:

- Antes do início da implantação do projeto, é necessário comunicar a PMM para liberação e agendamento de apoio operacional;
- A implantação do projeto deverá obrigatoriamente ser acompanhada por responsável técnico legalmente habilitado mediante a apresentação de ART/RTT à PMM;
- A implantação do projeto é de inteira responsabilidade do Executor, inclusive quanto ao cumprimento da legislação e normas vigentes;
- Deverá ser observada legislação pertinente quando da necessidade de "Poda de Adequação" na vegetação conflitante; conforme Decreto Municipal 9709/2023. Caso houver, as ocorrências deverão constar em Relatório Fotográfico e/ou Diário de Obras com imagens (fotográficas) do 'antes e depois' da situação conflitante, apontadas pelo responsável da execução (implantação). Para volume expressivo de casos, deverá ser requerido junto a Secretaria Municipal do Meio Ambiente os serviços ou a devida autorização para execução por meios próprios;
- À PMM cabe a prerrogativa de solicitar eventuais ajustes no projeto aprovado face a possíveis alterações ocorridas no sistema viário, demora na sua implantação, e ou outros motivos que considerar pertinentes, afim de garantir as boas condições de segurança e fluidez no local;
- Medidas e cotas em metros, exceto onde indicado. Na execução da obra, confirmar cotas "in loco";
- Não deverá ser feito quaisquer alterações sem a autorização do departamento técnico responsável pela fiscalização da obra;
- Este documento trata da execução da obra como um todo, com itens a serem feitos pela contratada e pela prefeitura. Portanto, itens que mencionarem 'recursos próprios' não cabem a contratada e serão feitos pela municipalidade.

NOTAS ESPECÍFICAS:


- PAVIMENTAÇÃO

- Para Concreto Betuminoso Usinado à Quente (C.B.U.Q.), misturas abaixo de 110°C não deverá ser aplicada. Além disso, a empresa deverá fornecer teste de qualidade do C.B.U.Q. que será aplicado, afim de garantir que o material atenda a todas as propriedades mecânicas, como resistência e durabilidade, atendendo a todas as normas técnicas pertinentes.

LEGENDA PAVIMENTAÇÃO


- Via de terra à ser pavimentada com outros recursos
- Área de Pavimentação
- Passeio
- Guia
- Sarjeta
- Guia Chapéu
- Guia à ser rebaixada

- Poço de visita existente
- Poço de visita a ser construído
- Limite da Calçada
- Eixo da Via
- Curvas de nível auxiliares (a cada 1m)
- Curvas de nível mestras (a cada 5m)

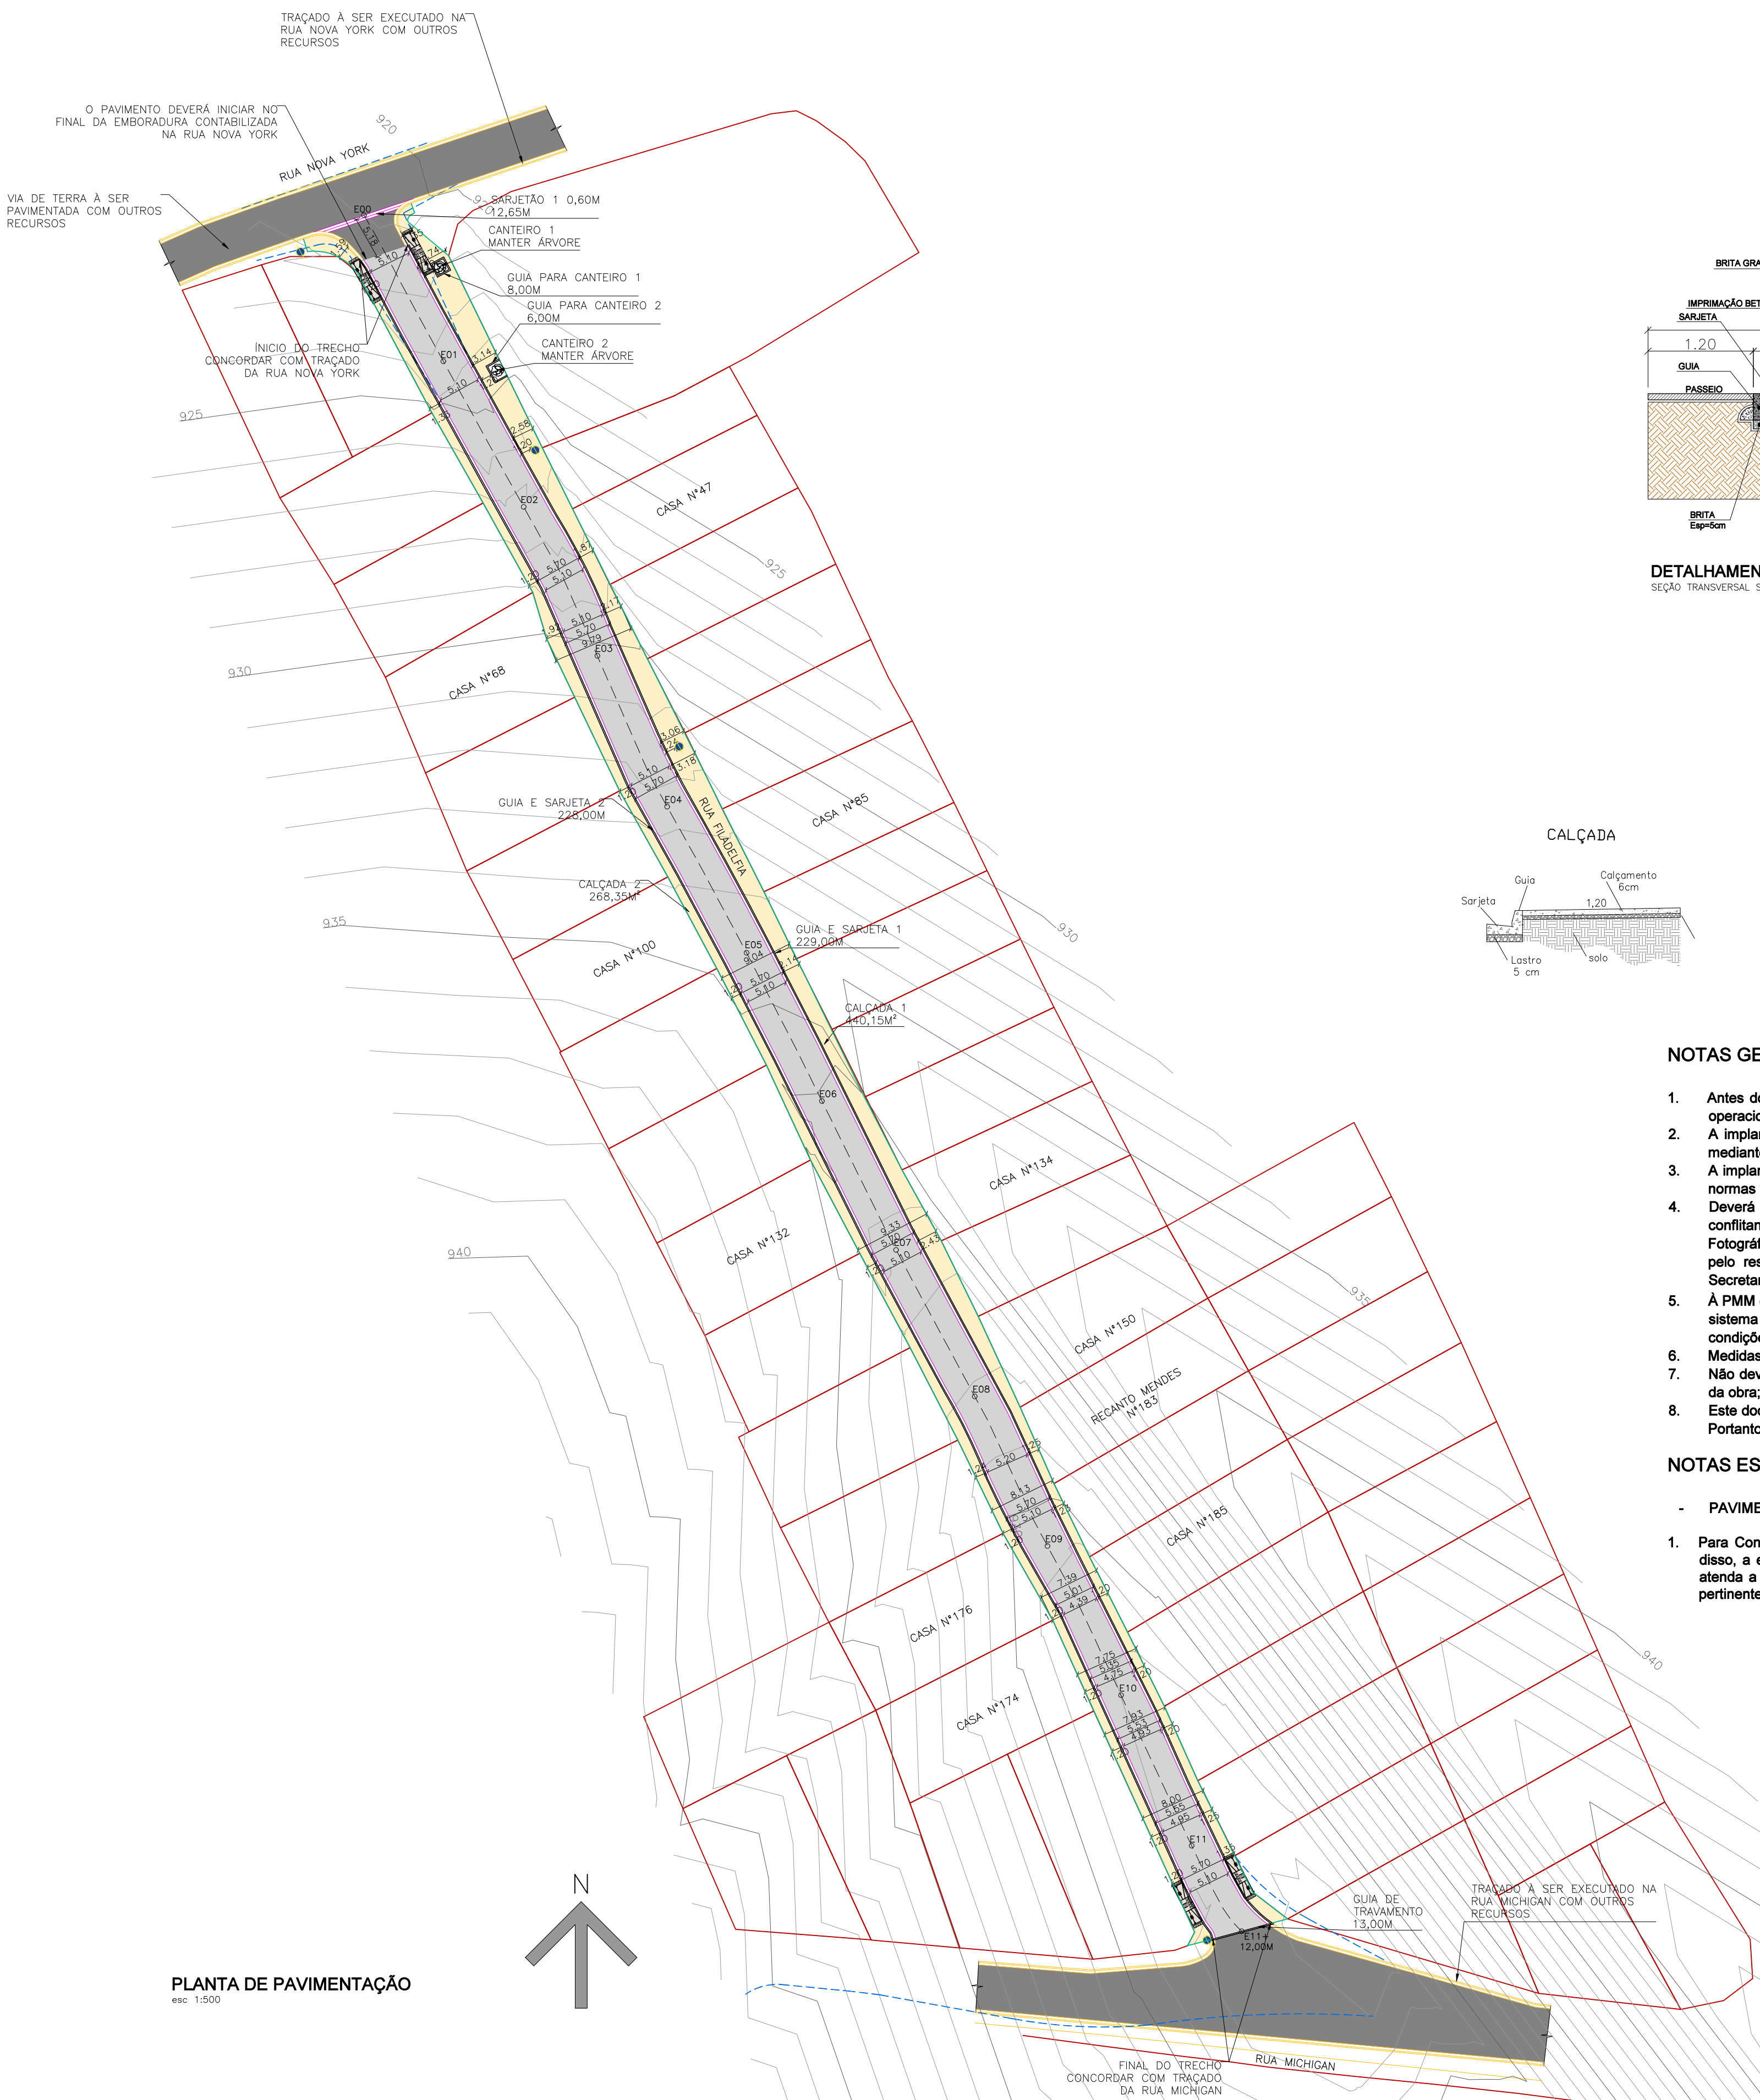

PLANTA DE PAVIMENTAÇÃO
esc. 1:500

COORDENADAS GEOGRÁFICAS:
INÍCIO= ZONA: 23 K / LONG UTM: 340011.75 m E / LAT UTM: 7428496.43 m S
FINAL= ZONA: 23 K / LONG UTM: 340110.04 m E / LAT UTM: 7428297.89 m S

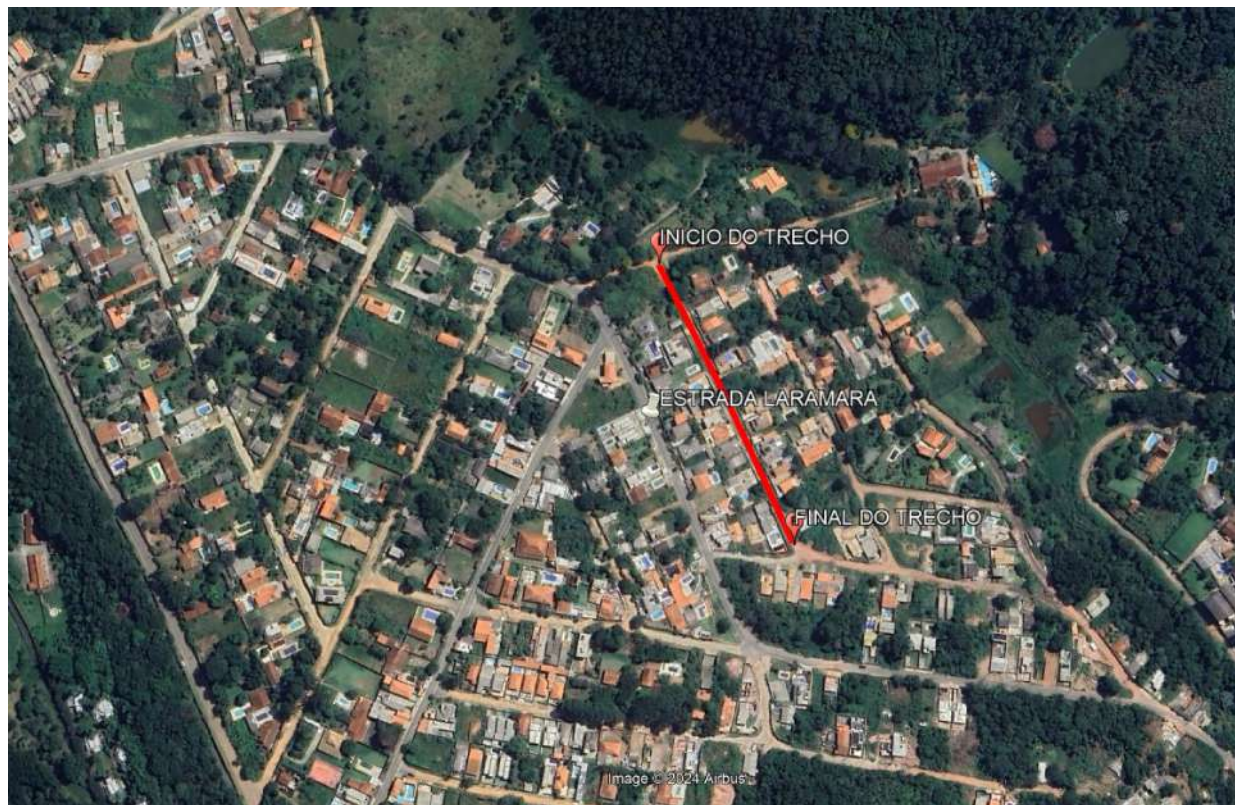

MAPA DE LOCALIZAÇÃO

PREFEITURA MUNICIPAL DE MAIRIPORÁ
ALAMEDA TIBIRIÇA, 374 - MAIRIPORÁ/SP - 07600-084

SECRETARIA DE OBRAS E PLANEJAMENTO
DEPARTAMENTO DE PROJETOS E CONVÊNIOS
ALAMEDA TIBIRIÇA, 535 - MAIRIPORÁ/SP - 07600-168

PROJETO

OBRAS DE DRENAGEM, PAVIMENTAÇÃO E SINALIZAÇÃO

LOCAL

RUA FILADELFA - LOTEAMENTO JARDIM SUN VALLEY - BAIRRO CORUMBÁ - MAIRIPORÁ/SP

TÍTULO

PROJETO DE PAVIMENTAÇÃO

FOLHA

06/07

ESCALA NOMINAL

INDICADA

DATA

OUTUBRO/2024

REVISÃO

0

ASSINATURAS

PROFONTE

WALID ALI HAMID
PREFEITO MUNICIPAL

C.N.P.J.

46.523.163/0001-50

SECRETÁRIO DE OBRAS E PLANEJAMENTO

MARCUS IVONICA

RESPONSÁVEL PELO DEPARTAMENTO

THAINARA DE ALMEIDA VETTORI

ESPAÇO PARA APROVAÇÃO

BRUNA COQUEIRO DA ROCHA
ARQUITETA E URBANISTA - RESPONSÁVEL TÉCNICA
CAU: A190588-0
RTT nº S114172148R02C001

CHRISTIANE BORBA PERRUCCI
SECRETÁRIA ADJUNTA DE OBRAS E PLANEJAMENTO

PREFEITURA MUNICIPAL DE MAIRIPORÁ
CARIMBO DE APROVAÇÃO

WALID ALI HAMID
PREFEITO DE MAIRIPORÁ