



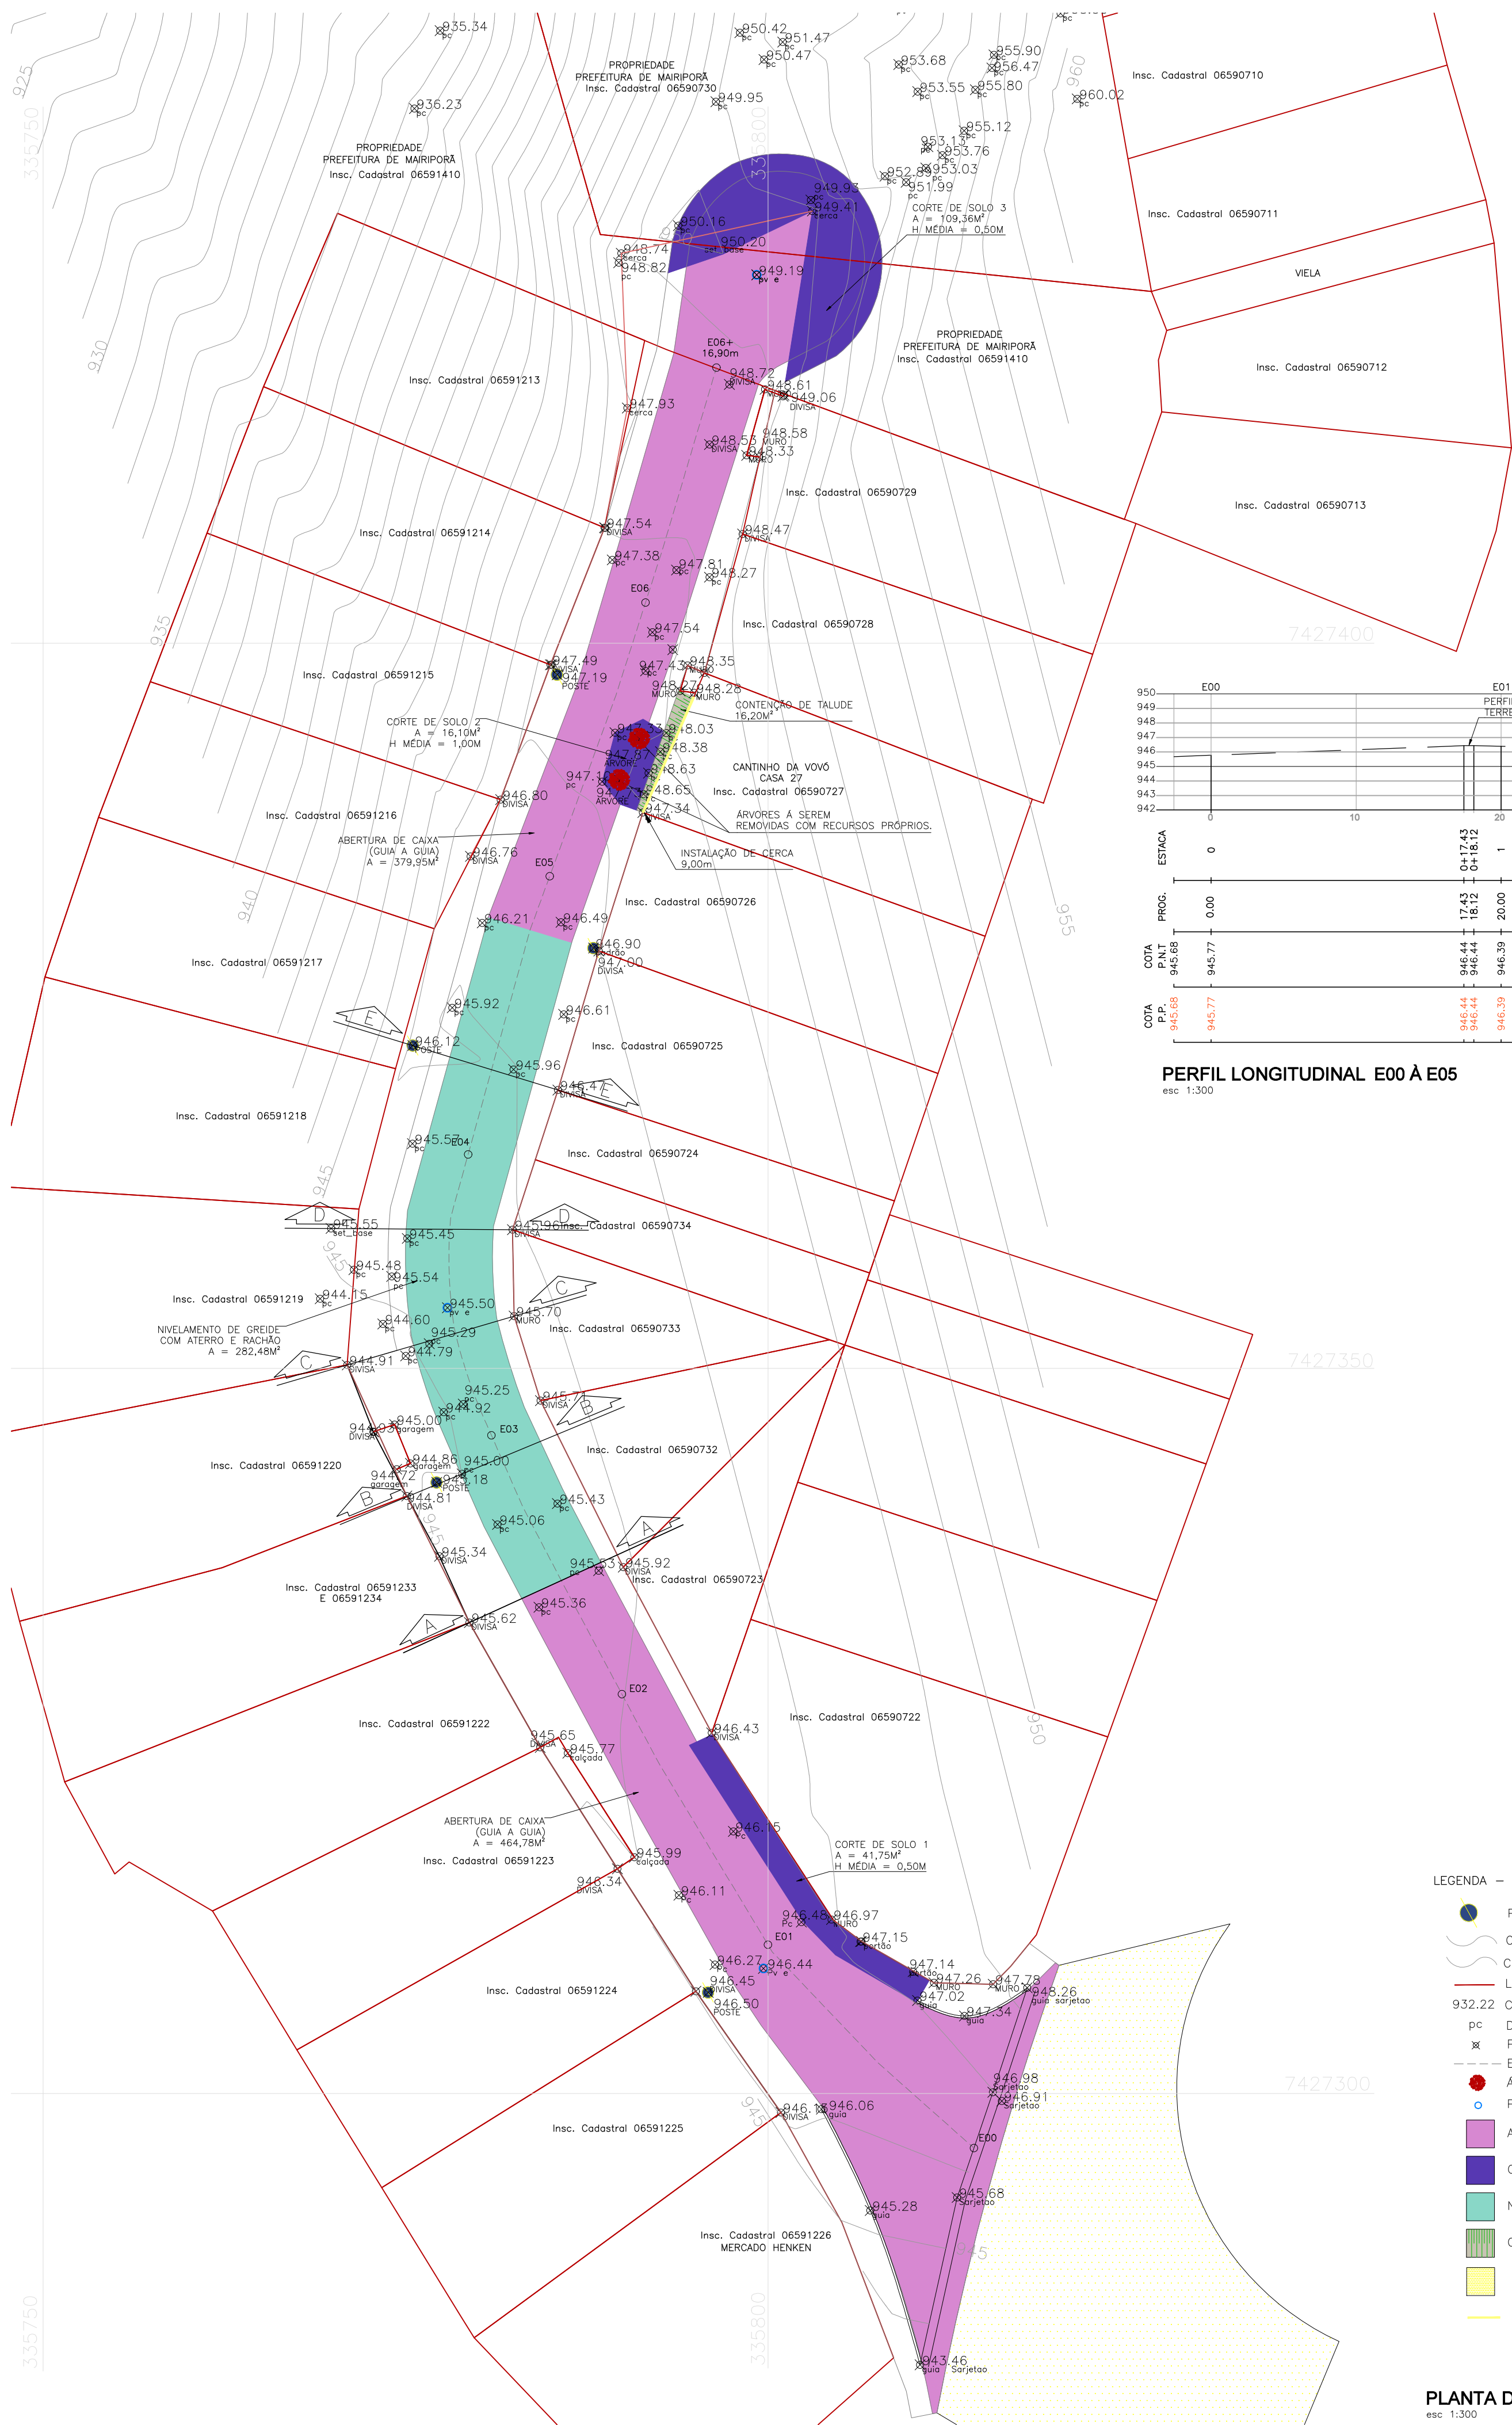


- LEGENDA - MOVIMENTAÇÃO DE TERRA
- Postes de Energia Existentes.
 - Curvas de nível auxiliares (a cada 1m).
 - Curvas de nível mestras (a cada 5m).
 - Limite do Lote/Muro/Mureta.
 - Cota de acordo com o levantamento topográfico.
 - pc Descrição do objeto cotado.
 - Ponto cotado - local exato da marcação.
 - Eixo da Via.
 - Árvore a ser removida (Recursos Próprios).
 - PV Esgoto.
 - Abertura de Caixa.
 - Corte de solo.
 - Nivelamento com aterro e rachão.
 - Contenção de talude.
 - Pavimento Existente.
 - Cerca à ser instalada.

PLANTA DE TERRAPLENAGEM


esc 1:300

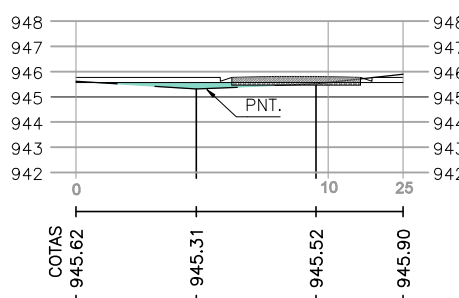


PERFIL AA
1:300

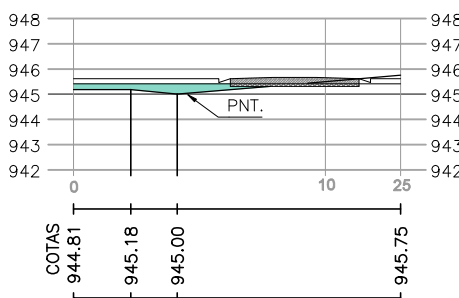


PERFIL BB
1:300

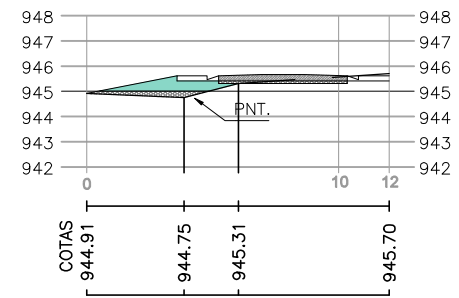


PERFIL CC
1:300

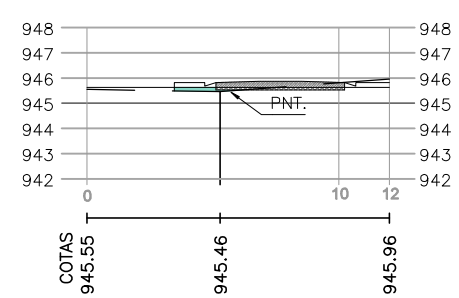


PERFIL DD
1:300

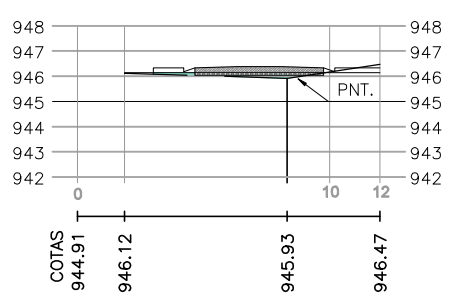

PERFIL EE
1:300

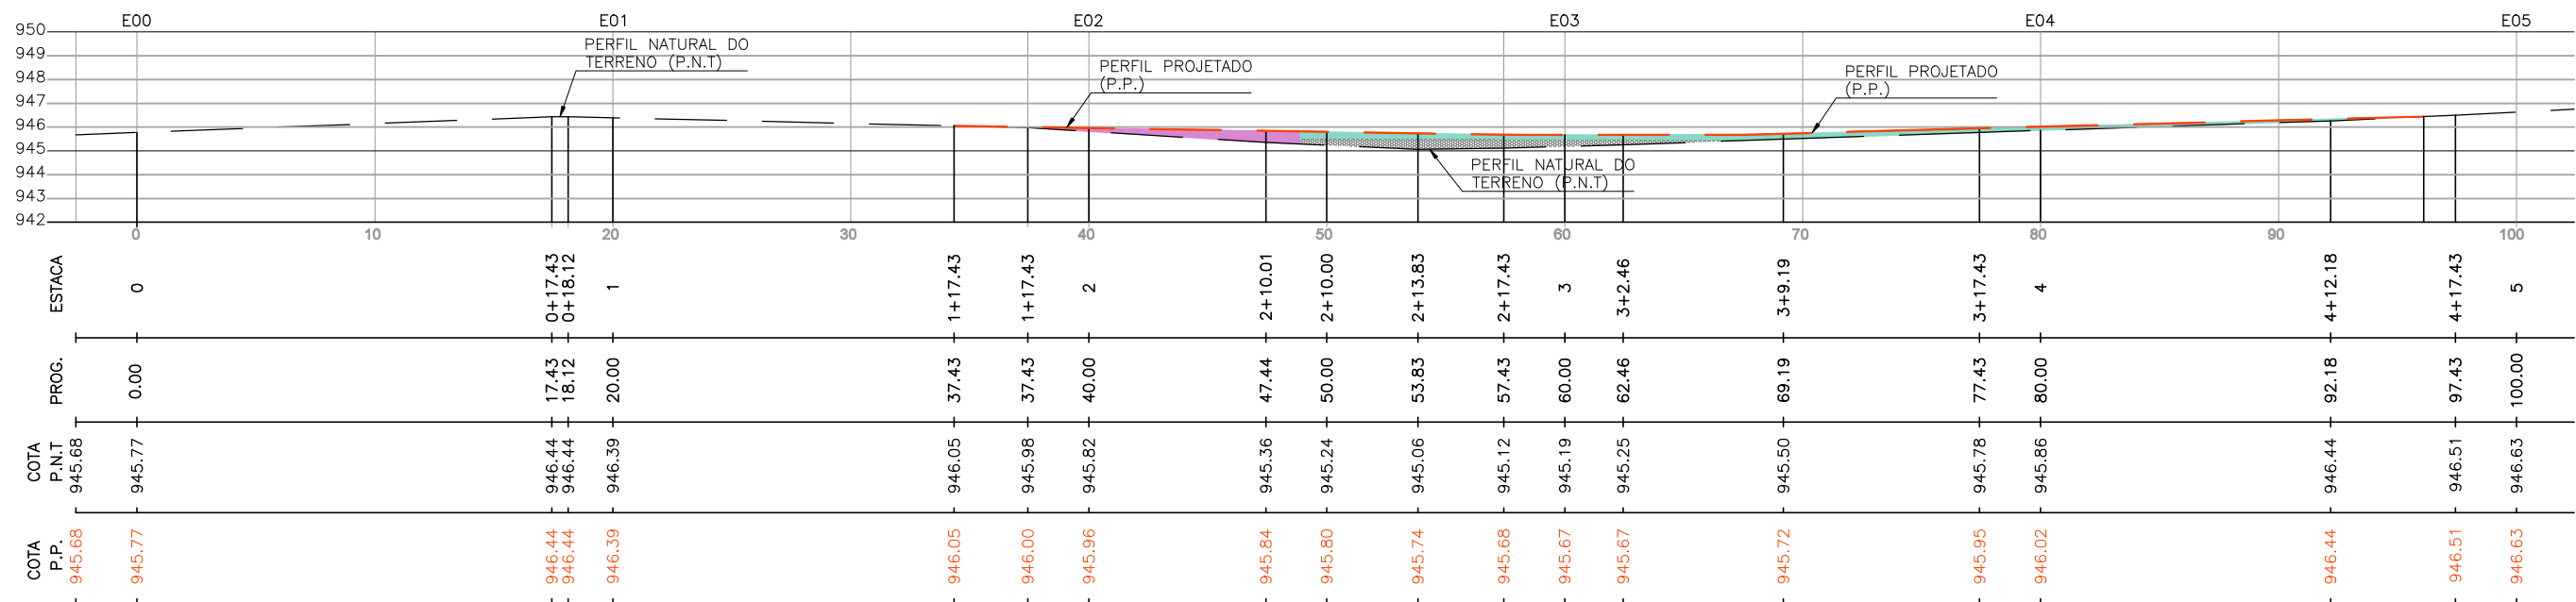

PERFIL LONGITUDINAL E00 À E05
esc 1:300

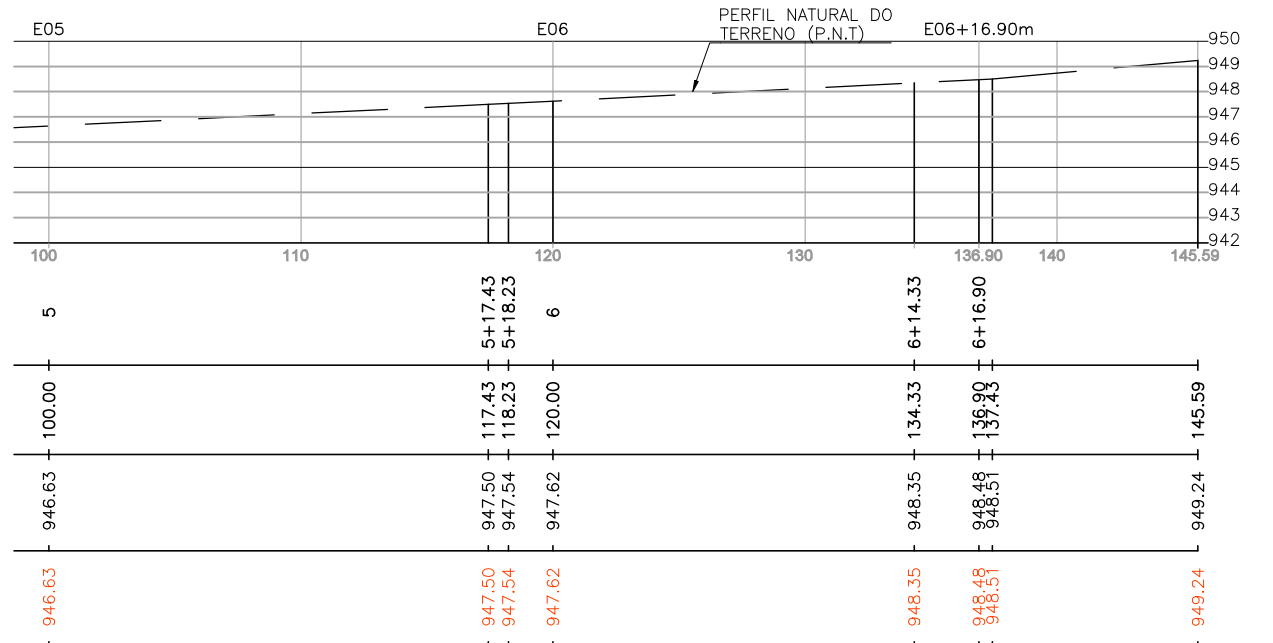


PERFIL LONGITUDINAL E05 À E06 + 16,90M
esc 1:300

- LEGENDA
- PERFIL - MOVIMENTAÇÕES DE TERRA
- Rachão.
 - Aterro.
 - BGS.
 - Pavimento.

MOVIMENTAÇÕES DE TERRA - ESTACA E00 À E06 + 16,90M RUA LAZARO CÂNDIDO DE MORAES NETO - TERRA PRETA - MAIRIPORÃ/SP		
QUANTITATIVO DE MOVIMENTAÇÃO DE TERRA	UNIDADE	QTDE.
ÁREA DE CORTE DE TERRA	m ³	91,66
ÁREA DE ATERRAMENTO COMPACTADO	m ³	51,86
ABERTURA DE CAIXA	m ³	152,21

MAPA DE LOCALIZAÇÃO

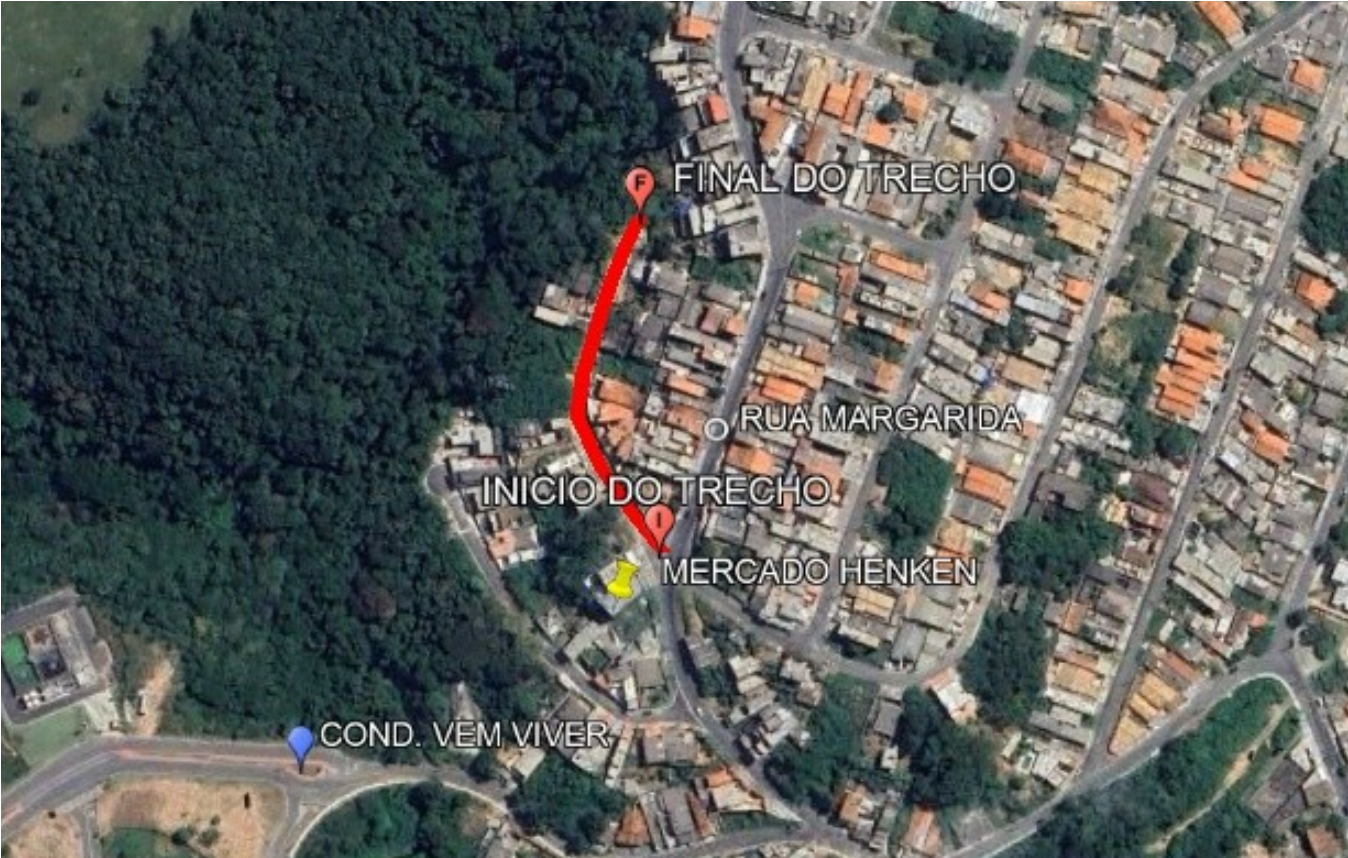

COORDENADAS GEOGRÁFICAS:


INÍCIO= ZONA: 23 K / LONG UTM: 335813.00 m E / LAT UTM: 7427294.00 m S
FINAL= ZONA: 23 K / LONG UTM: 335804.00 m E / LAT UTM: 7427431.00 m S

NOTAS GERAIS:

- Antes do início da implantação do projeto, é necessário comunicar a PMM para liberação e agendamento de apoio operacional;
- A implantação do projeto deverá obrigatoriamente ser acompanhada por responsável técnico legalmente habilitado mediante a apresentação de ART/RTT à PMM;
- A implantação do projeto é de inteira responsabilidade do Executor, inclusive quanto ao cumprimento da legislação e normas vigentes;
- Deverá ser observada legislação pertinente quando da necessidade de "Poda de Adequação" na vegetação conflitante, conforme Decreto Municipal 9709/2023. Caso houver, as ocorrências deverão constar em Relatório Fotográfico e/ou Diário de Obras com imagens (fotográficas) do 'antes e depois' da situação conflitante, apontadas pelo responsável da execução (implantação). Para volume expressivo de casos, deverá ser requerido junto a Secretaria Municipal do Meio Ambiente os serviços ou a devida autorização para execução por meios próprios;
- A PMM cabe a prerrogativa de solicitar eventuais ajustes no projeto aprovado face a possíveis alterações ocorridas no sistema viário, demora na sua implantação, e ou outros motivos que considerar pertinentes, afim de garantir as boas condições de segurança e fluidez no local;
- Medidas e cotas em metros, exceto onde indicado. Na execução da obra, confirmar cotas "in loco";
- Não deverá ser feito quaisquer alterações sem a autorização do departamento técnico responsável pela fiscalização da obra;

NOTAS - TERRAPLENAGEM

- Deverá ser fornecido uma via para arquivamento na Prefeitura Municipal do Certificado de Movimentação de Resíduos de Interesse Ambiental (CADRI) que irá comprovar a destinação adequada de solo seco, limpo, e não contaminado em aterro certificado pela Companhia de Tecnologia de Saneamento Ambiental (CETESB).

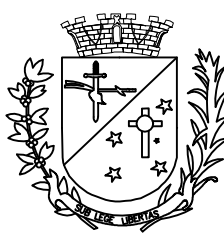

PREFEITURA MUNICIPAL
DE MAIRIPORÃ
ALAMEDA TIBIRIÇÁ, 374 - MAIRIPORÃ/SP - 07600-084

SECRETARIA DE OBRAS E PLANEJAMENTO

DEPARTAMENTO DE PROJETOS E CONVÊNIOS
ALAMEDA TIBIRIÇÁ, 535 - MAIRIPORÃ/SP - 07600-168

PROJETO
OBRAS DE PAVIMENTAÇÃO, DRENAGEM E SINALIZAÇÃO

LOCAL
RUA LAZARO CÂNDIDO DE MORAES NETO, JD. BELA VISTA - CEP: 07662-005
TERRA PRETA - MAIRIPORÃ-SP

TÍTULO
PROJETO DE INFRAESTRUTURA
PLANTA DE TERRAPLENAGEM

FOLHA
3/9

ESCALA NOMINAL
INDICADA
FEVEREIRO/2025

REVISÃO
R01

ASSINATURAS
PROponente
WALID ALI HAMID
PREFEITO MUNICIPAL

C.N.P.J.
46.523.163/0001-50

SECRETÁRIO DE OBRAS E PLANEJAMENTO
EDUARDO DE SOUZA MARTINS

RESPONSÁVEL PELO DEPARTAMENTO
ALCIR CLAUDINO ALVES

DESENHO
BRUNA COQUEIRO DA ROCHA

ESPAÇO PARA APROVAÇÃO

ALESSANDRA LARA C. DA CRUZ RODRIGUES
ENGENHEIRA CIVIL/CORRESPONSÁVEL TÉCNICA
CREA: 507057487 ART: 269290189468
BRUNA COQUEIRO DA ROCHA
ARQUITETA E URBANISTA/RESPONSÁVEL TÉCNICA
CAU: A140588-0 RRT: S11495185000CT001

EDUARDO DE SOUZA MARTINS
SECRETÁRIO MUNICIPAL DE OBRAS E PLANEJAMENTO

PREFEITURA MUNICIPAL DE MAIRIPORÃ
CARIMBO DE APROVAÇÃO

WALID ALI HAMID
PREFEITO MUNICIPAL DE MAIRIPORÃ