

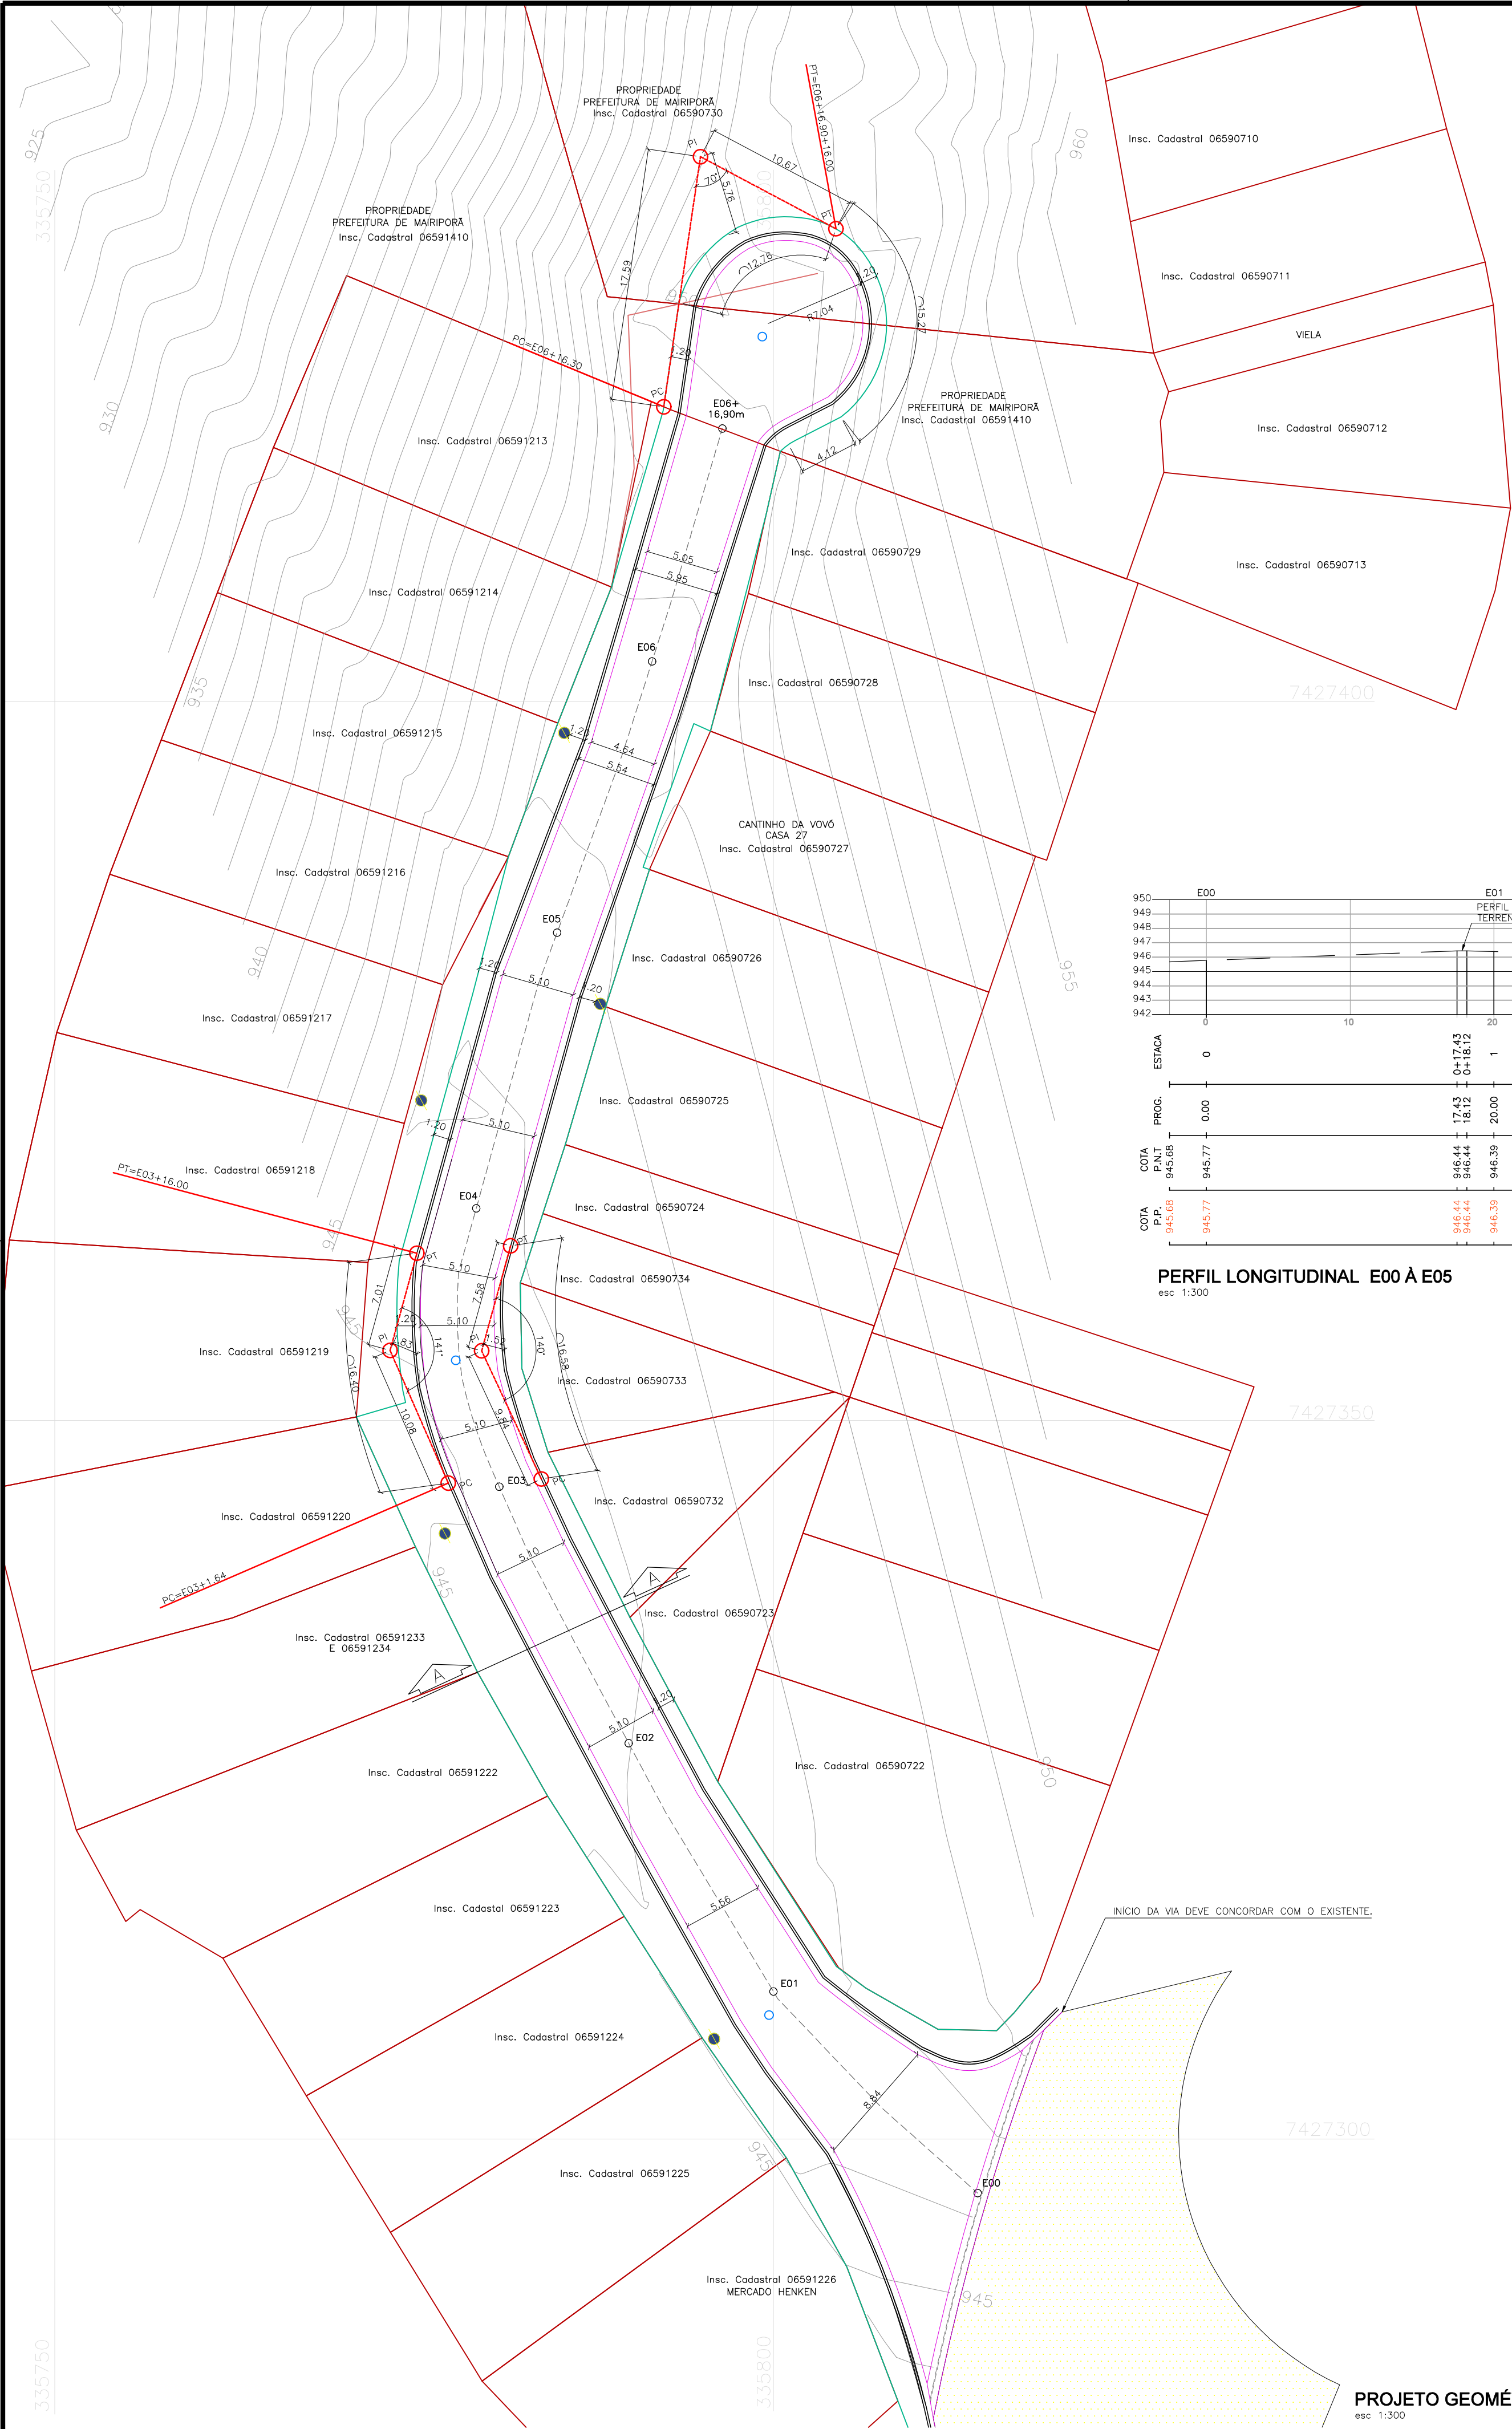


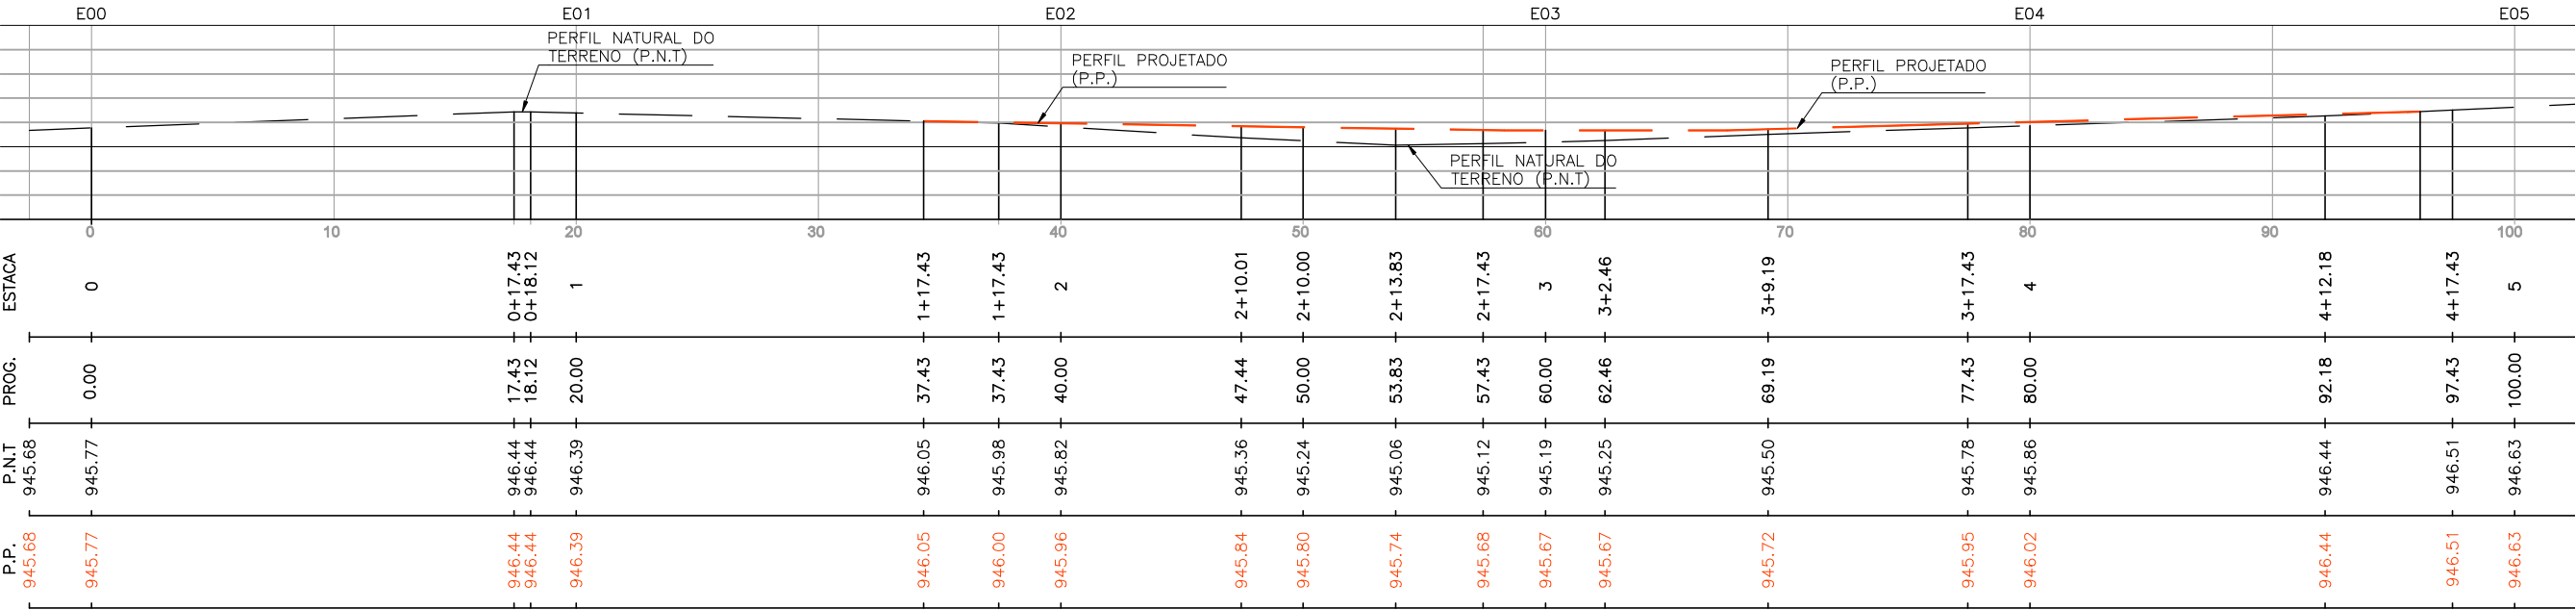


- LEGENDA – GEOMÉTRICO
- Postes de Energia Existentes.
 - Curvas de nível auxiliares (a cada 1m).
 - Curvas de nível mestras (a cada 5m).
 - Limite do Lote/Muro/Mureta.
 - Limite da calçada.
 - Eixo da Via.
 - PV Esgoto.
 - PC Ponto Central.
 - PI Ponto de Intersecção.
 - PT Ponto Tangencial.
 - Traçado proposto com guia e sarjeta.
 - Sarjetão.
 - Pavimento Existente.

CARACTERÍSTICAS GEOMÉTRICAS DA VIA			ESTACAS MEDIDAS DE 20 EM 20 METROS	
RUA LAZARO CÂNDIDO DE MORAES NETO, DISTRITO INDUSTRIAL DE TERRA PRETA			EXTENSÃO DA VIA 136,90 METROS E00 A E06 + 16,90M	
MAIRIPORÁ – SÃO PAULO				
VIA LOCAL	TRECHO DA VIA	LARGURA LEITO CARROÇÁVEL	TIPO DE REVESTIMENTO – CAMADAS	
VIA QUE INTERCEDE NO INÍCIO	E00 RUA MARGARIDA	VARIÁVEL MIN. 4,64M MÁX. 8,84M	REGULARIZAÇÃO E COMPACTAÇÃO DE SUBLEITO	1.127,21 m ²
			LASTRO DE PEDRA RACHÃO	31,39 m ³
			PINTURA IMPERMEABILIZANTE	958,20 m ²
VIA QUE INTERCEDE NO FINAL	E06 + 16,90M Cul-de-sac		PINTURA LIGANTE	1.198,92 m ²
			APLICAÇÃO DE CBUQ EM 0,05 CM	47,91 m ³


CLASSIFICAÇÃO	VDM	LARGURA DA FAIXA (m)	LAR. DOS PASSEIOS (m)	RAMPA MÁXIMA %	GABARITO VERTICAL C.A.E. (m)
VIA ESTRUTURAL	>10.000	3,50–3,60	–	6%	5,50
VIAS ESTRUTURAIS E COLETORAS	5.001≤10.000	3,50	–	8%	4,50
VIAS COLETORAS	1.501 a 5.000	3,00–3,50	–	10%	4,50
VIA LOCAL E COLETORA	401 a 1.500	3,00	–	12%	4,50
VIA LOCAL	100 a 400	2,55–3,00	–	15%	4,00
FAIXA EXCLUSIVA DE ÔNIBUS	< 500	–	–	10%	4,50
	> 500	3,50	–	8%	4,50

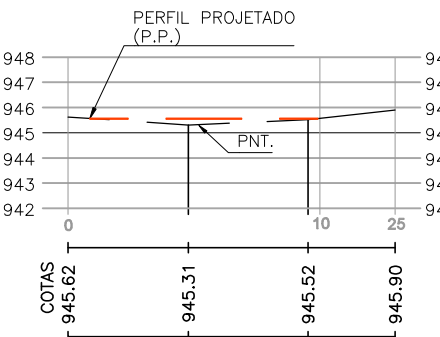

PERFIL LONGITUDINAL E00 À E05
esc: 1:300

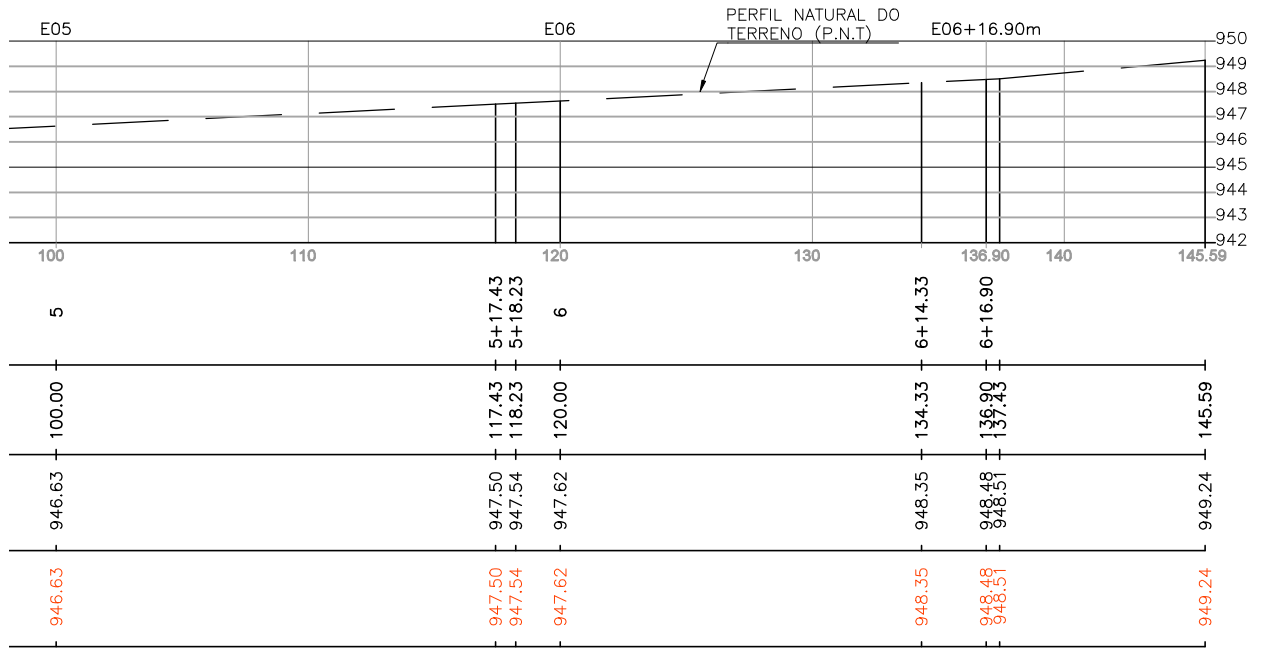

PERFIL LONGITUDINAL E05 À E06 + 16,90M
esc: 1:300

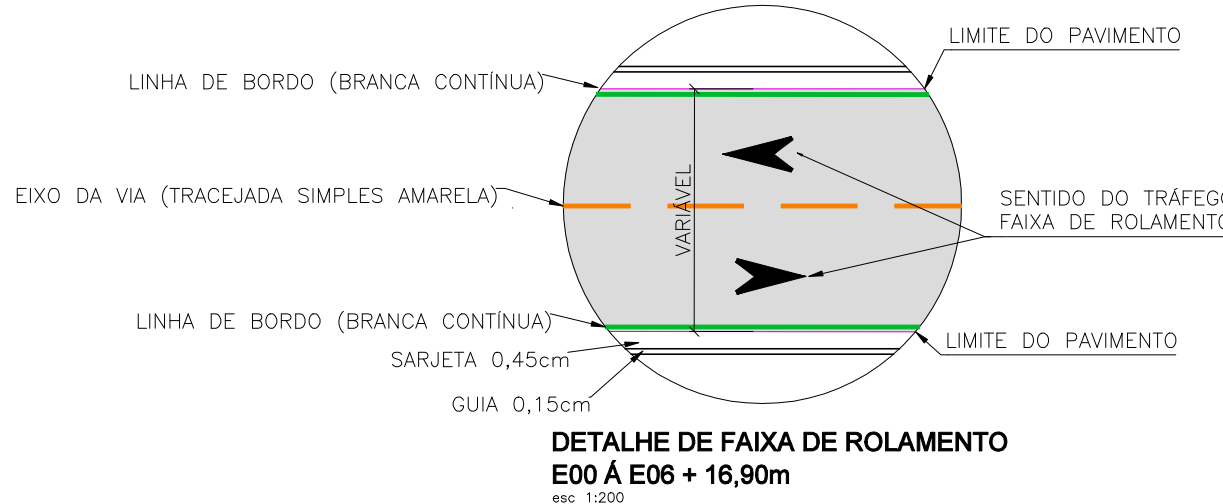


DETALHE DE FAIXA DE ROLAMENTO
E00 À E06 + 16,90m
esc: 1:200



COORDENADAS GEOGRÁFICAS:
INÍCIO= ZONA: 23 K / LONG UTM: 335813.00 m E / LAT UTM: 7427294.00 m S
FINAL= ZONA: 23 K / LONG UTM: 335804.00 m E / LAT UTM: 7427431.00 m S

NOTAS GERAIS:

- Antes do início da implantação do projeto, é necessário comunicar a PMM para liberação e agendamento de apoio operacional;
- A implantação do projeto deverá obrigatoriamente ser acompanhada por responsável técnico legalmente habilitado mediante a apresentação de ART/RTT à PMM;
- A implantação do projeto é de inteira responsabilidade do Executor, inclusive quanto ao cumprimento da legislação e normas vigentes;
- Deverá ser observada legislação pertinente quando da necessidade de "Poda de Adequação" na vegetação conflitante; conforme Decreto Municipal 9709/2023. Caso houver, as ocorrências deverão constar em Relatório Fotográfico e/ou Diário de Obras com imagens (fotográficas) do 'antes e depois' da situação conflitante, apontadas pelo responsável da execução (implantação). Para volume expressivo de casos, deverá ser requerido junto a Secretaria Municipal do Meio Ambiente os serviços ou a devida autorização para execução por meios próprios;
- À PMM cabe a prerrogativa de solicitar eventuais ajustes no projeto aprovado face a possíveis alterações ocorridas no sistema viário, demora na sua implantação, e ou outros motivos que considerar pertinentes, afim de garantir as boas condições de segurança e fluidez no local;
- Medidas e cotas em metros, exceto onde indicado. Na execução da obra, confirmar cotas "in loco";
- Não deverá ser feito quaisquer alterações sem a autorização do departamento técnico responsável pela fiscalização da obra;

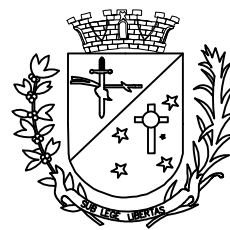

PREFEITURA MUNICIPAL
DE MAIRIPORÃ
ALAMEDA TIBIRIÇÁ, 374 - MAIRIPORÃ/SP - 07600-084

SECRETARIA DE OBRAS E PLANEJAMENTO

DEPARTAMENTO DE PROJETOS E CONVÊNIOS
ALAMEDA TIBIRIÇÁ, 535 - MAIRIPORÃ/SP - 07600-168

PROJETO
OBRAS DE PAVIMENTAÇÃO, DRENAGEM E SINALIZAÇÃO
LOCAL
RUA LAZARO CÂNDIDO DE MORAES NETO, JD. BELA VISTA - CEP: 07662-005
TERRA PRETA - MAIRIPORÃ-SP

TÍTULO
PROJETO DE INFRAESTRUTURA
PLANTA - PROJETO GEOMÉTRICO
FOLHA
4/9

ESCALA NOMINAL
INDICADA
FEVEREIRO/2025
REVISÃO
R01

ASSINATURAS
PROponente
WALID ALI HAMID
PREFEITO MUNICIPAL
C.N.P.J.
46.523.163/0001-50
Secretário de Obras e Planejamento
EDUARDO DE SOUZA MARTINS
Responsável pelo Departamento
ALCIR CLAUDINO ALVES

DESENHO
BRUNA COQUEIRO DA ROCHA
ALESSANDRA LARA C. DA CRUZ RODRIGUES
ENGENHEIRA CIVIL/CORRESPONSÁVEL TÉCNICA
C.R.E.A.: 507057487 ART: 2650260180468
BRUNA COQUEIRO DA ROCHA
ARQUITETA E URBANISTA/RESPONSÁVEL TÉCNICA
CAU: A140588-0 RRT: S11495185000CT001
EDUARDO DE SOUZA MARTINS
SECRETÁRIO MUNICIPAL DE OBRAS E PLANEJAMENTO

PREFEITURA MUNICIPAL DE MAIRIPORÃ
CARIMBO DE APROVAÇÃO

WALID ALI HAMID
PREFEITO MUNICIPAL DE MAIRIPORÃ